


KOPČANY



ZMENY A DOPLNKY ÚZEMNÉHO PLÁNU 01/2016 VYMEDZENIE RIEŠENÉHO ÚZEMIA

ČESKÁ REPUBLIKA

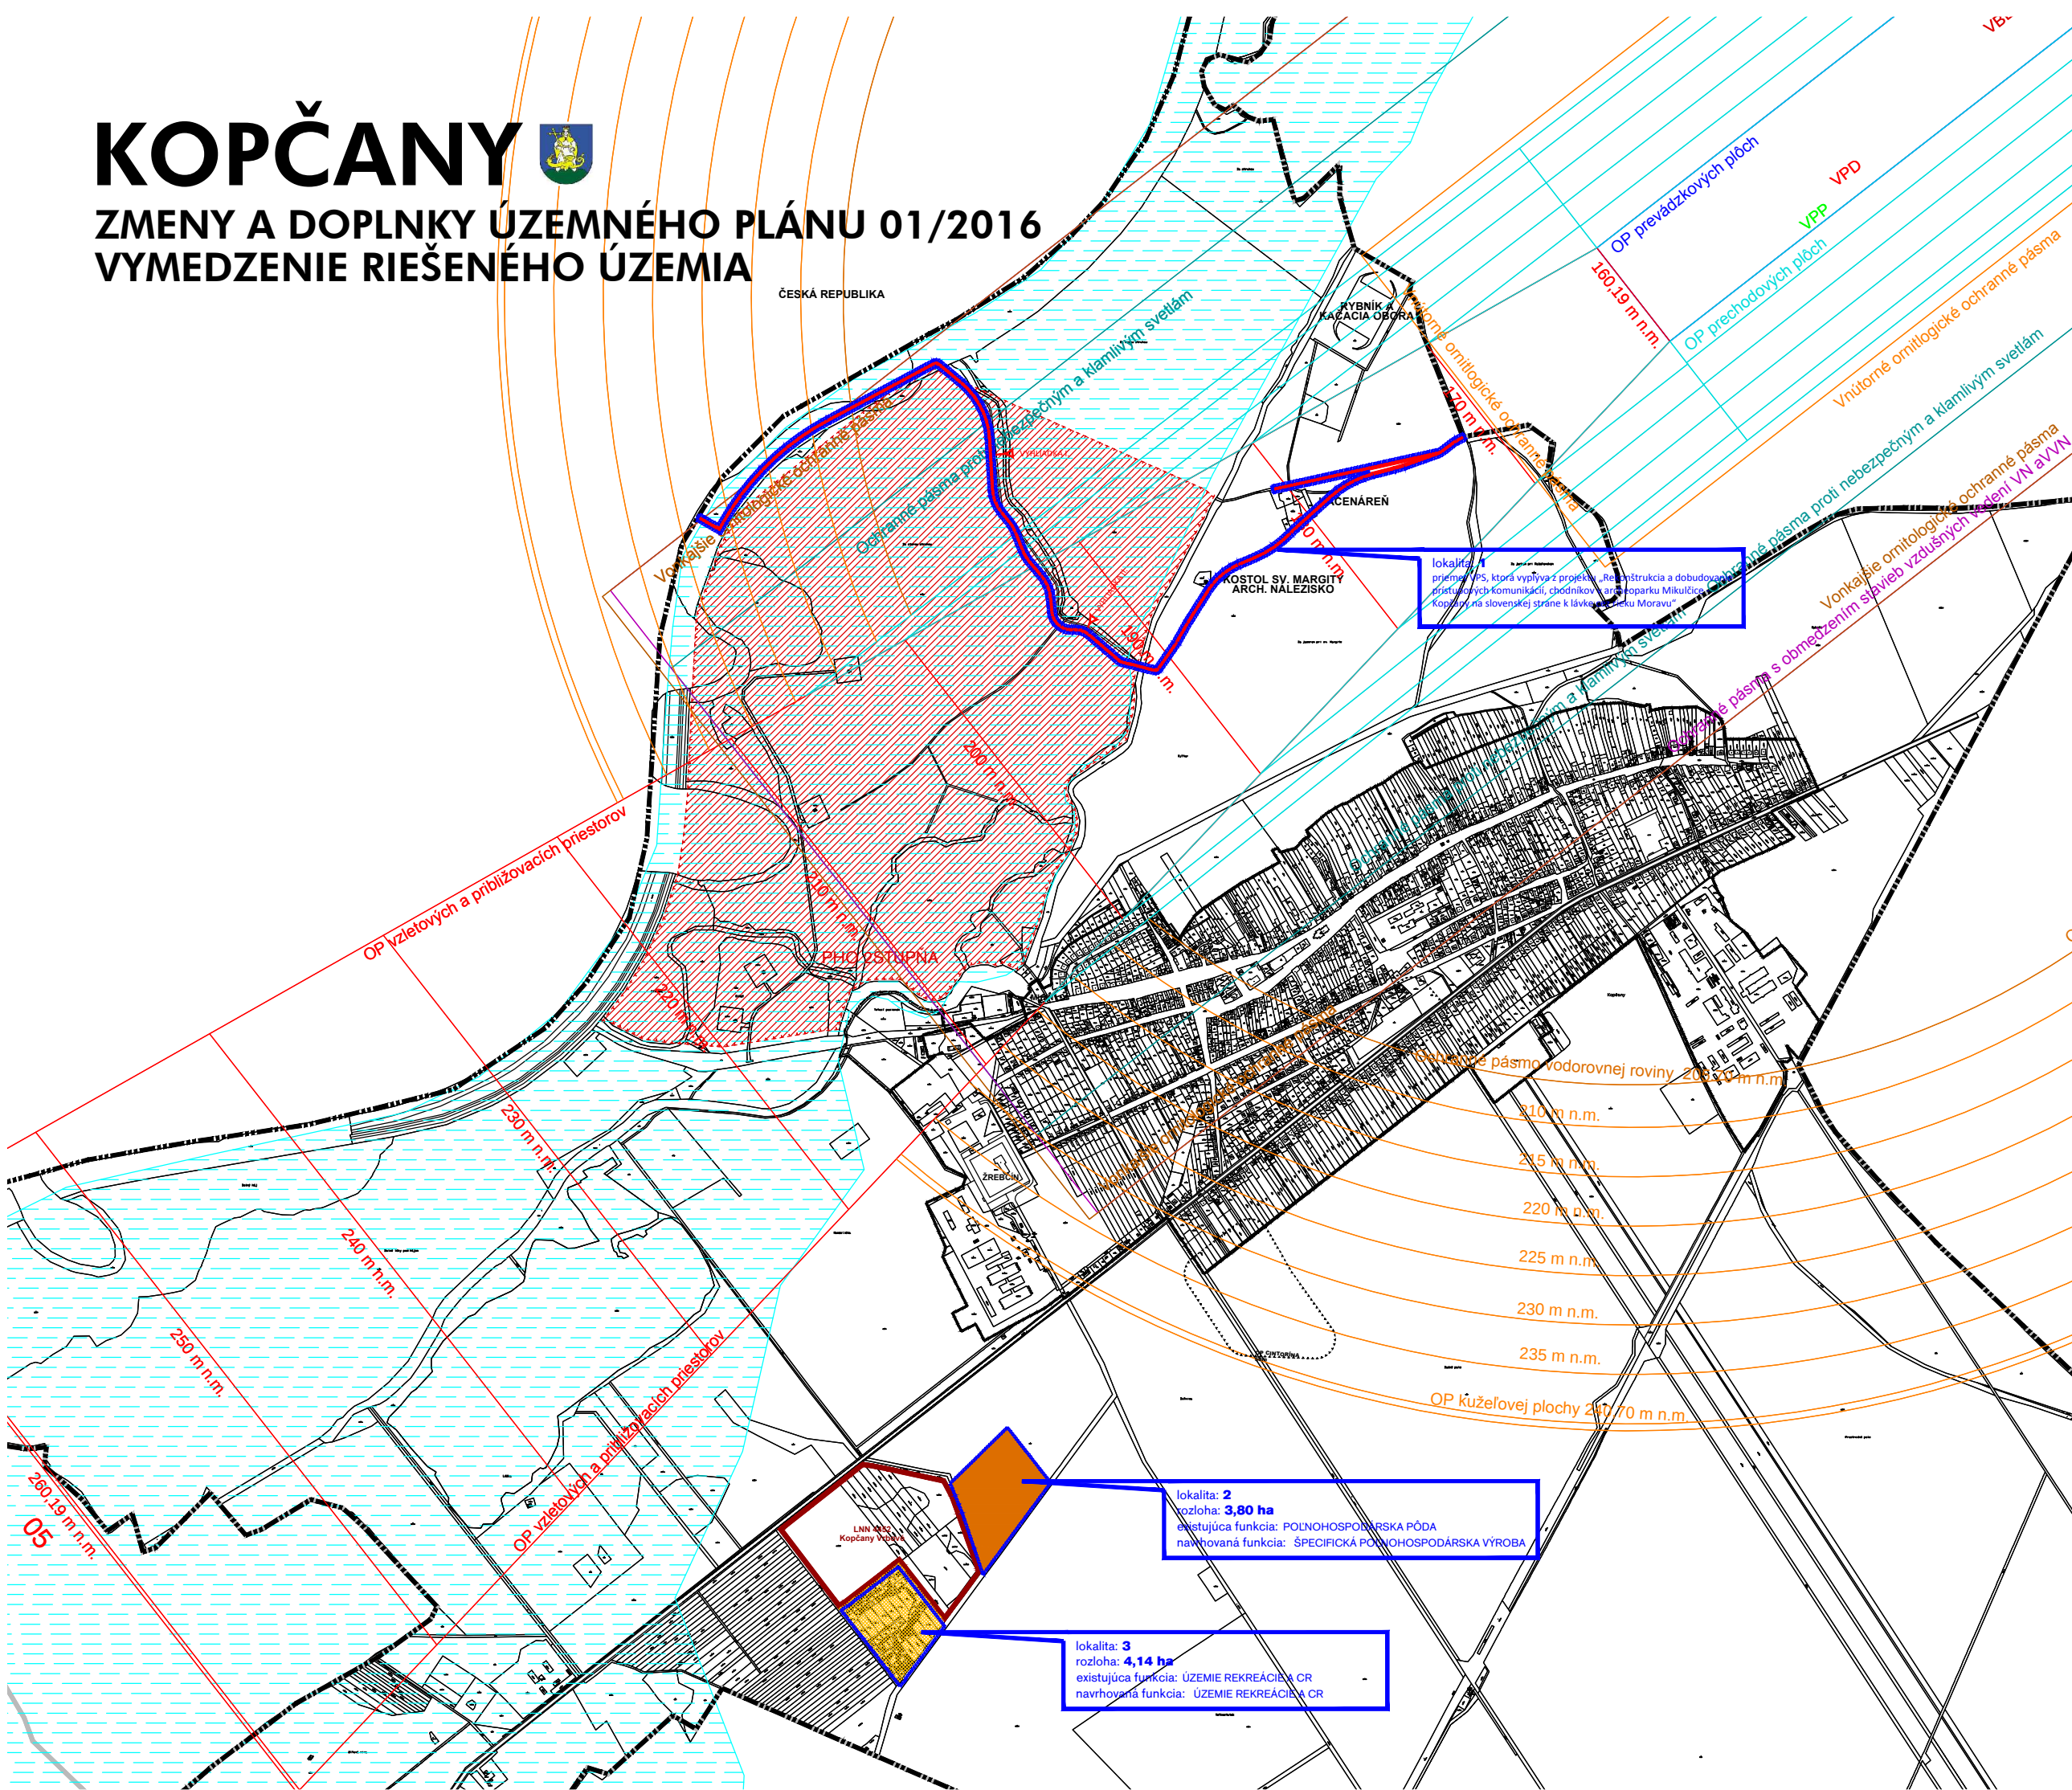

ZMENY A DOPLNKY ÚZEMNÉHO PLÁNU 01/2016

- ŠPECIFICKÁ POĽNOHOSPODÁRSKA VÝROBA
- ÚZEMIE REKREÁCIE A CR
- RIEŠENÉ ÚZEMIE
- NÁVRH HRANICE ZASTAVANÉHO ÚZEMIA
- príemet VPS, ktorá vyplýva z projektu „Rekonštrukcia prístupových komunikácií, chodníkov v archeoparku na slovenskej strane k lavke cez rieku Moravu“

AKTUALIZÁCIA

- CHRÁNENÉ VTÁČIE ÚZEMIE
- OP VODNÉHO ZDROJA 1.STUPŇA, 2.STUPŇA
- OCHRANNÉ PÁSMA LETISKA HOLÍČ
- OCHRANNÉ PÁSMA LETISKA (kuzelovej plochy)
- OCHRANNÉ PÁSMA LETISKA (vodorovnej roviny)
- OCHRANNÉ PÁSMA LETISKA (vzletových a približovacích priestorov)
- OCHRANNÉ PÁSMA LETISKA (s obmedzením stavieb vzdušných vedení VN a VVN)
- OCHRANNÉ PÁSMA LETISKA (ornitologické vonkajšie)
- OCHRANNÉ PÁSMA LETISKA (ornitologické vnútorné)
- OCHRANNÉ PÁSMA LETISKA (OP prevádzkových plôch)
- OCHRANNÉ PÁSMA LETISKA (prechodovej plochy)
- OCHRANNÉ PÁSMA LETISKA (proti nebezpečným a klamlivým svetlám)
- UPRAVENÁ SKLADKA (PREKRYTIE, TERENNE ÚPRAVY A POD.)
- OPUSTENÁ SKLADKA BEZ PREKRYTIA (NELEGALNA SKLADKA)
- LOŽISKO NEVYHRADENÉHO NERASTU
- VÝHRADNÉ LOŽISKÁ DP
- PRIESKUMNÉ ÚZEMIA - URČENÉ - GBELY
- ROPA A HORLAVY ZEMNÝ PLYN

VYMEDZENIE RIEŠENÉHO ÚZEMIA



OBJEDNÁVATEĽ
ZHOTOVITEĽ
AUTORI
SPOLIAUTORI
ŠPECIALISTI
MIERKA
DÁTUM

OBEC KOPČANY
AŽ PROJEKT TOPLIANSKA 28 821 07 BA
ING. M. KRUMPOLCOVÁ
ING. J. SÁLKOVÁ
ING. ARCH. V. VODNÝ
ING. A. DEREVENCOVÁ
ING. M. ČERVENKA
M 1:1000
JÚL 2016

