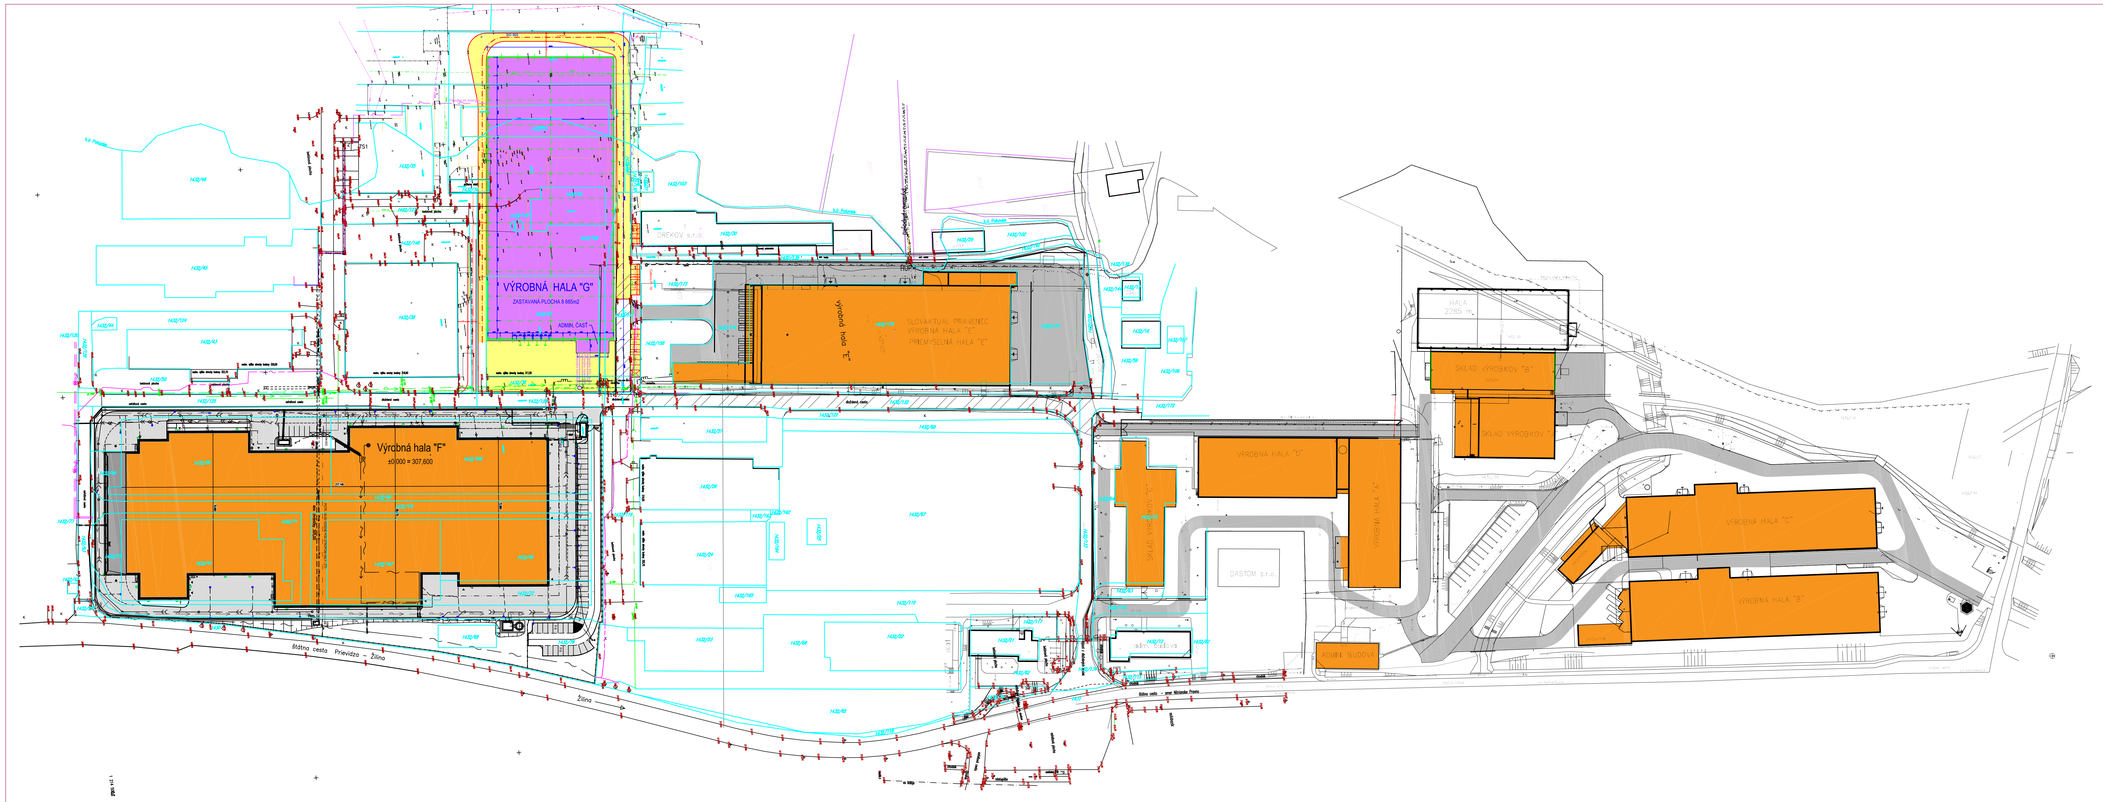

LEGENDA

- – EXISTUJÚCE KOMUNIKÁCIE
- – EXISTUJÚCA SPOLOČNÁ KOMUNIKÁCIA
- – EXISTUJÚCE STAVBY SLOVAKTUAL
- – PLÁNOVANÝ OBJEKT VÝROBNÁ HALA"G"
- – NAVRHOVANÉ KOMUNIKÁCIE

Súradnicový systém : S–JTSK
Výškový systém : Bpv

Všetky informácie obsiahnuté na tomto výkrese sú vlastníctvom Neo Domus s.r.o. Trenčín, ich použitie alebo odovzdanie tretej osobe je viazané na písomný súhlas oprávneného zástupcu Neo Domus s.r.o.

H. I. P.	Kontroloval	Zodpovedný projektant	Vypracoval
Ing. Juraj Gálvánek	Ing. Juraj Gálvánek	Ing. Irina Jakušová	Ing. Irina Jakušová

nd s.r.o.
Neo Domus
Legionárska 7158/5, 911 01 Trenčín
+421 32 285 0070 nd@neodomus.sk

Investor / Investor	SLOVAKTUAL s.r.o. Pravenec 272, 97216 Pravenec					
Stavba / Building	Výrobná hala "G" Slovaktual Pravenec				Zákazka č. / Contract Nr.	2016–16
Objekt / Object					Dátum revízie	16–07–15
Profesná časť / Special part					Σ Formátov	A4
Názov výkresu / DWG name	Celková situácia areálu				Mierka / Scale	1:1000
Stupeň PD	Kód objektu	Kód profesie	Orient. číslo		Číslo revízie	Stav
EIA	C	KOO	0001		00	EIA

Plotted: 15.07.2016 9:24:49 from: ...\VÝ_a1.dwg