




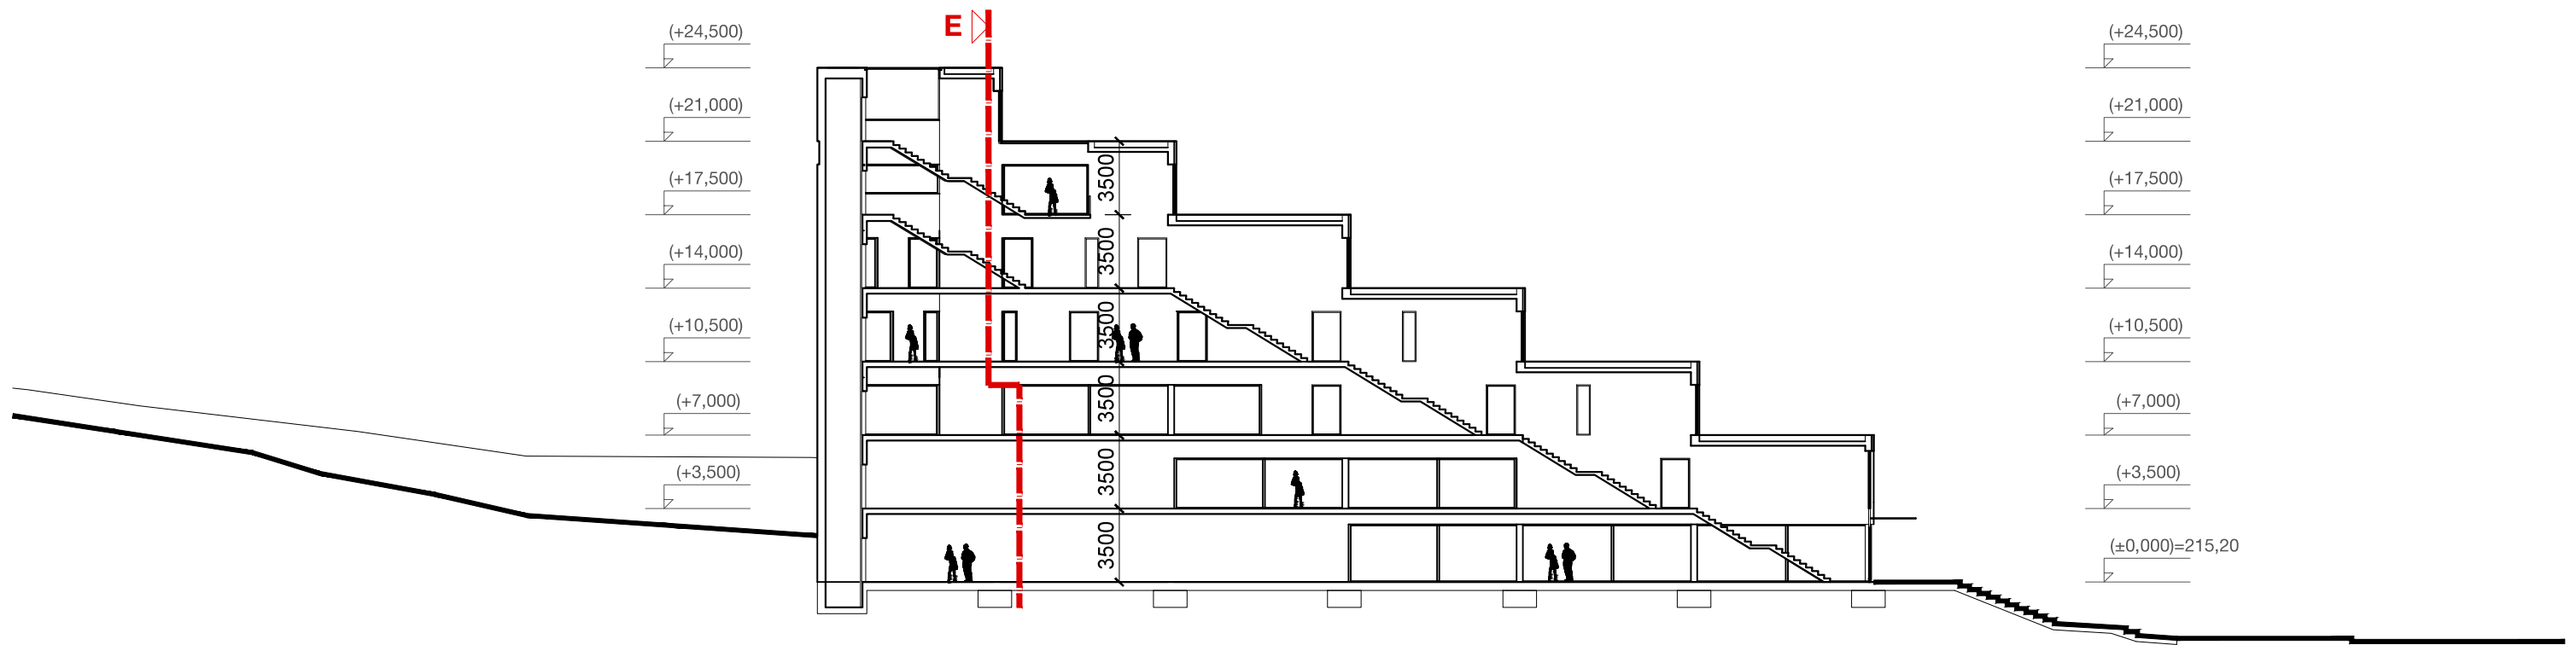


PRIEČNÝ REZ "A"

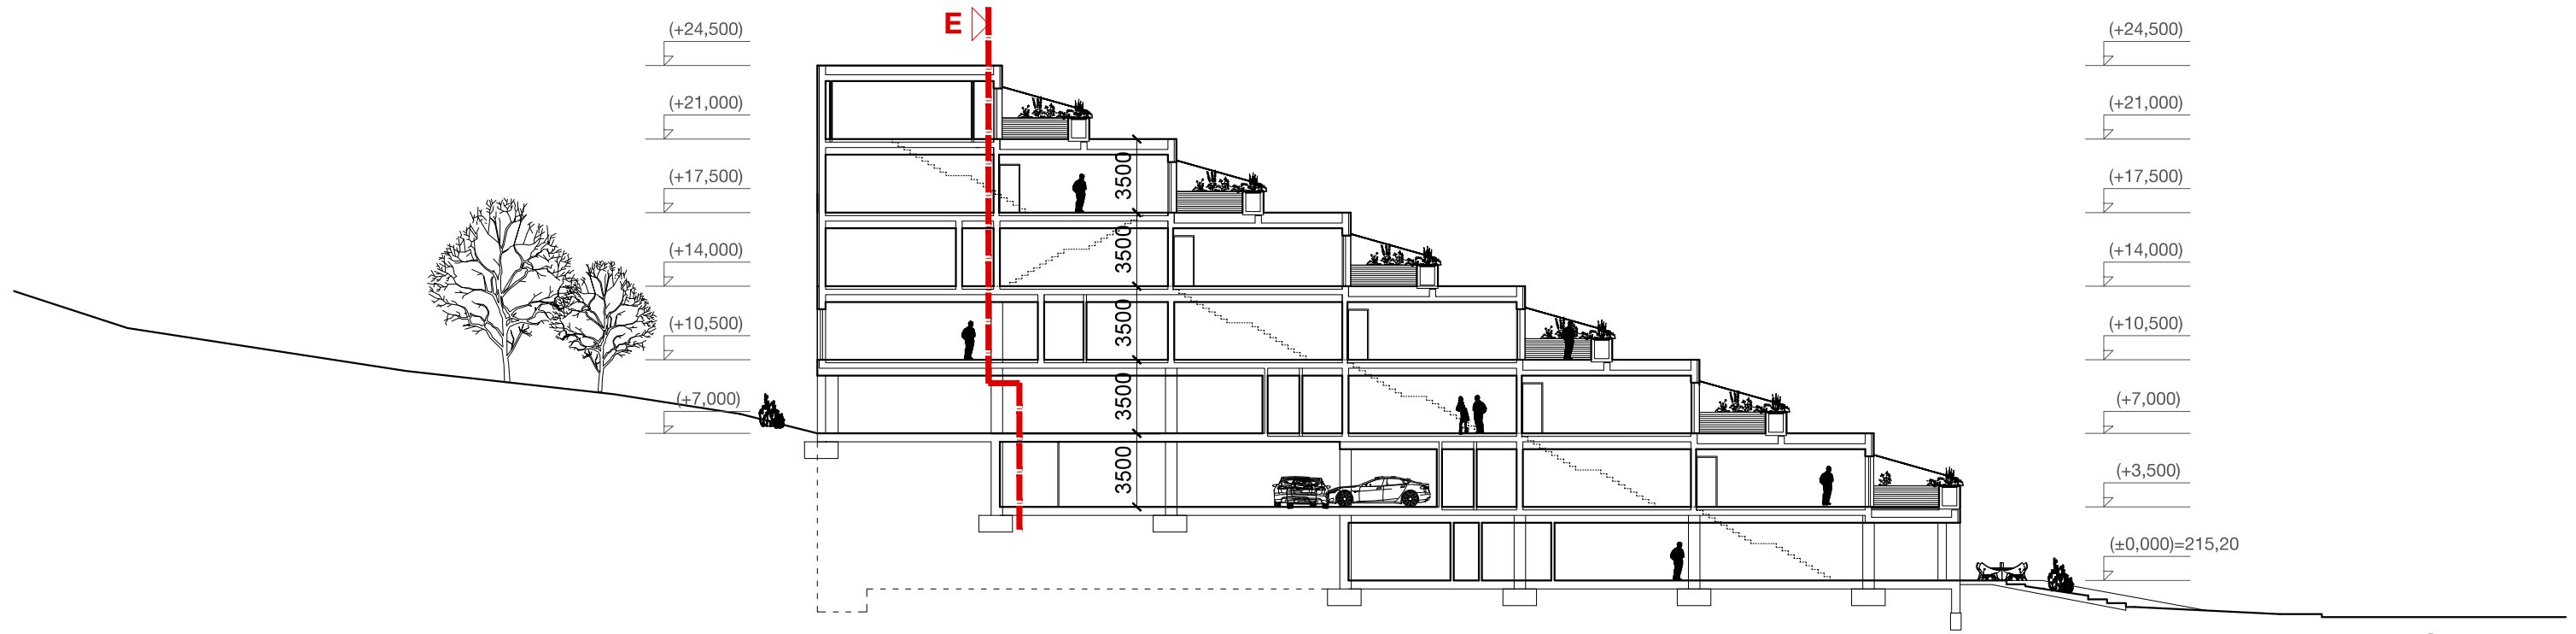

PRIEČNÝ REZ "B"

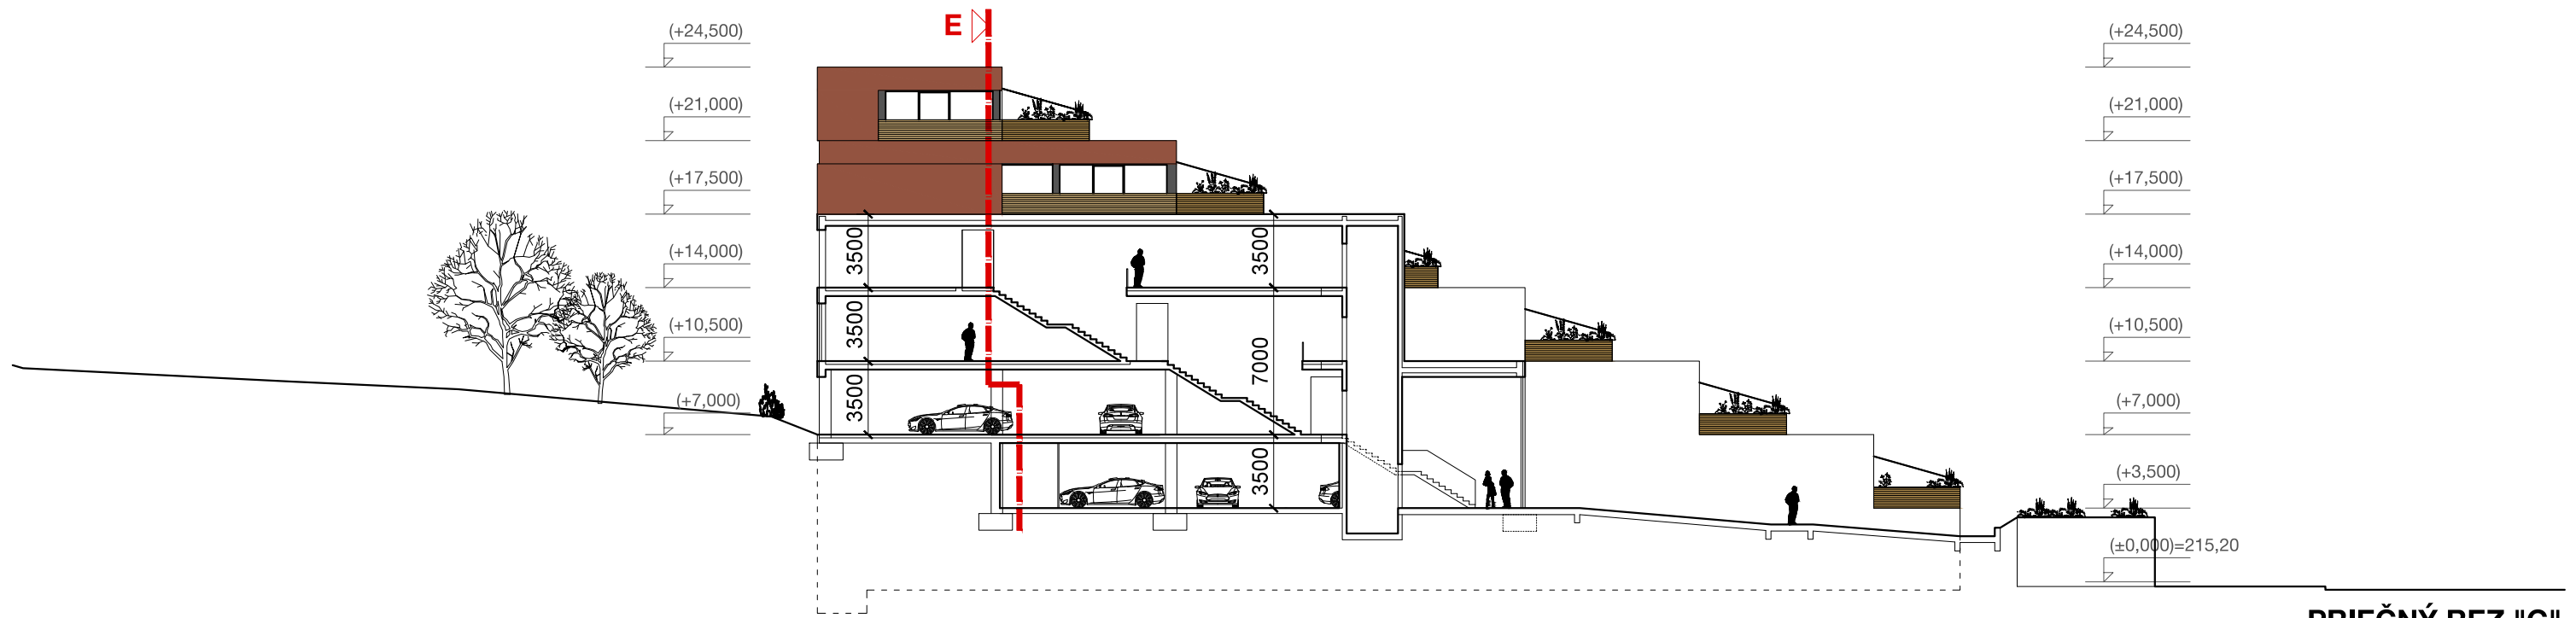

PRIEČNÝ REZ "C"

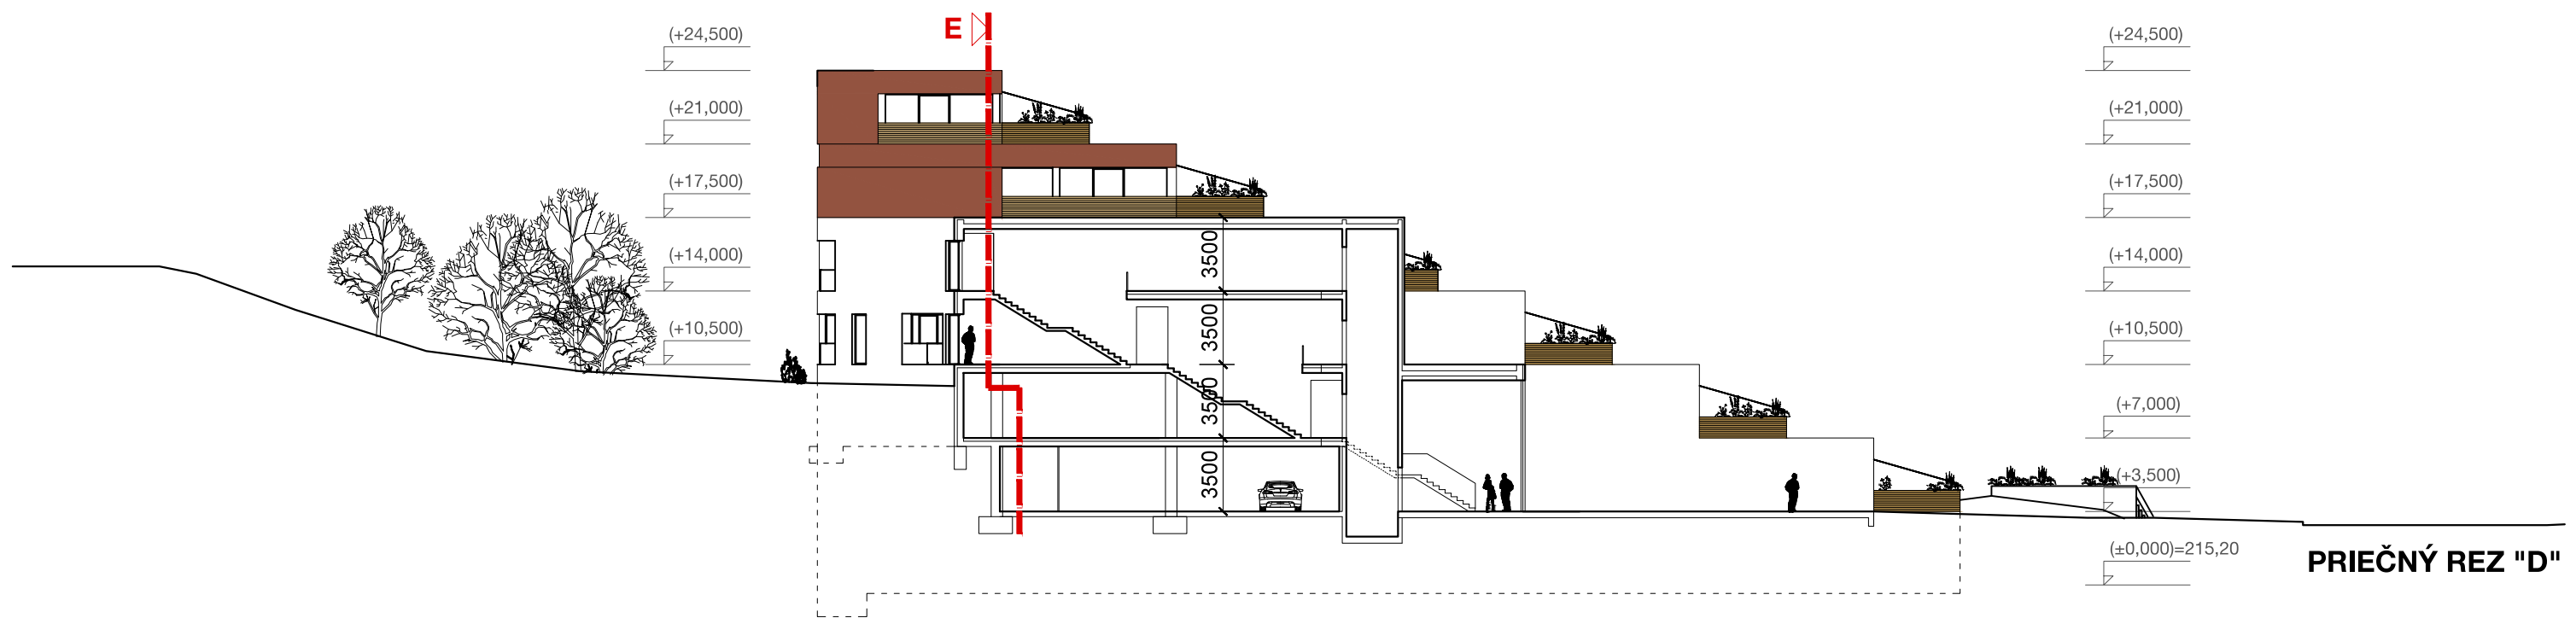

PRIEČNÝ REZ "D"



Autor:	Ing. arch. Andrej Rodziňák Ing. arch. Peter Marko	Ing. arch. Rodziňák Andrej architektonický ateliér Popradská 80 04011 Košice tel: 0905 543 306	 HERBERIA Kvalita. Inovácia. Spolupráca. Kľúč.
Vypracoval:	Ing. arch. Andrej Rodziňák Ing. arch. Peter Marko		
Investor:	SAFRAN Slovakia, a.s. Kováčska 19, 040 01 Košice		
Stavba/Názov:	Bytový dom s polyfunkciou HERBERIA	Dátum jún '16 Stupeň DÚR	
Miesto stavby:	Žižkova ul., Košice, k.ú. Skladná p.č. : 3848/120	Profesia arch.	Č. výkresu
Obsah:	PRIEČNE REZY A,B,C,D,	Mierka 1:300	09