
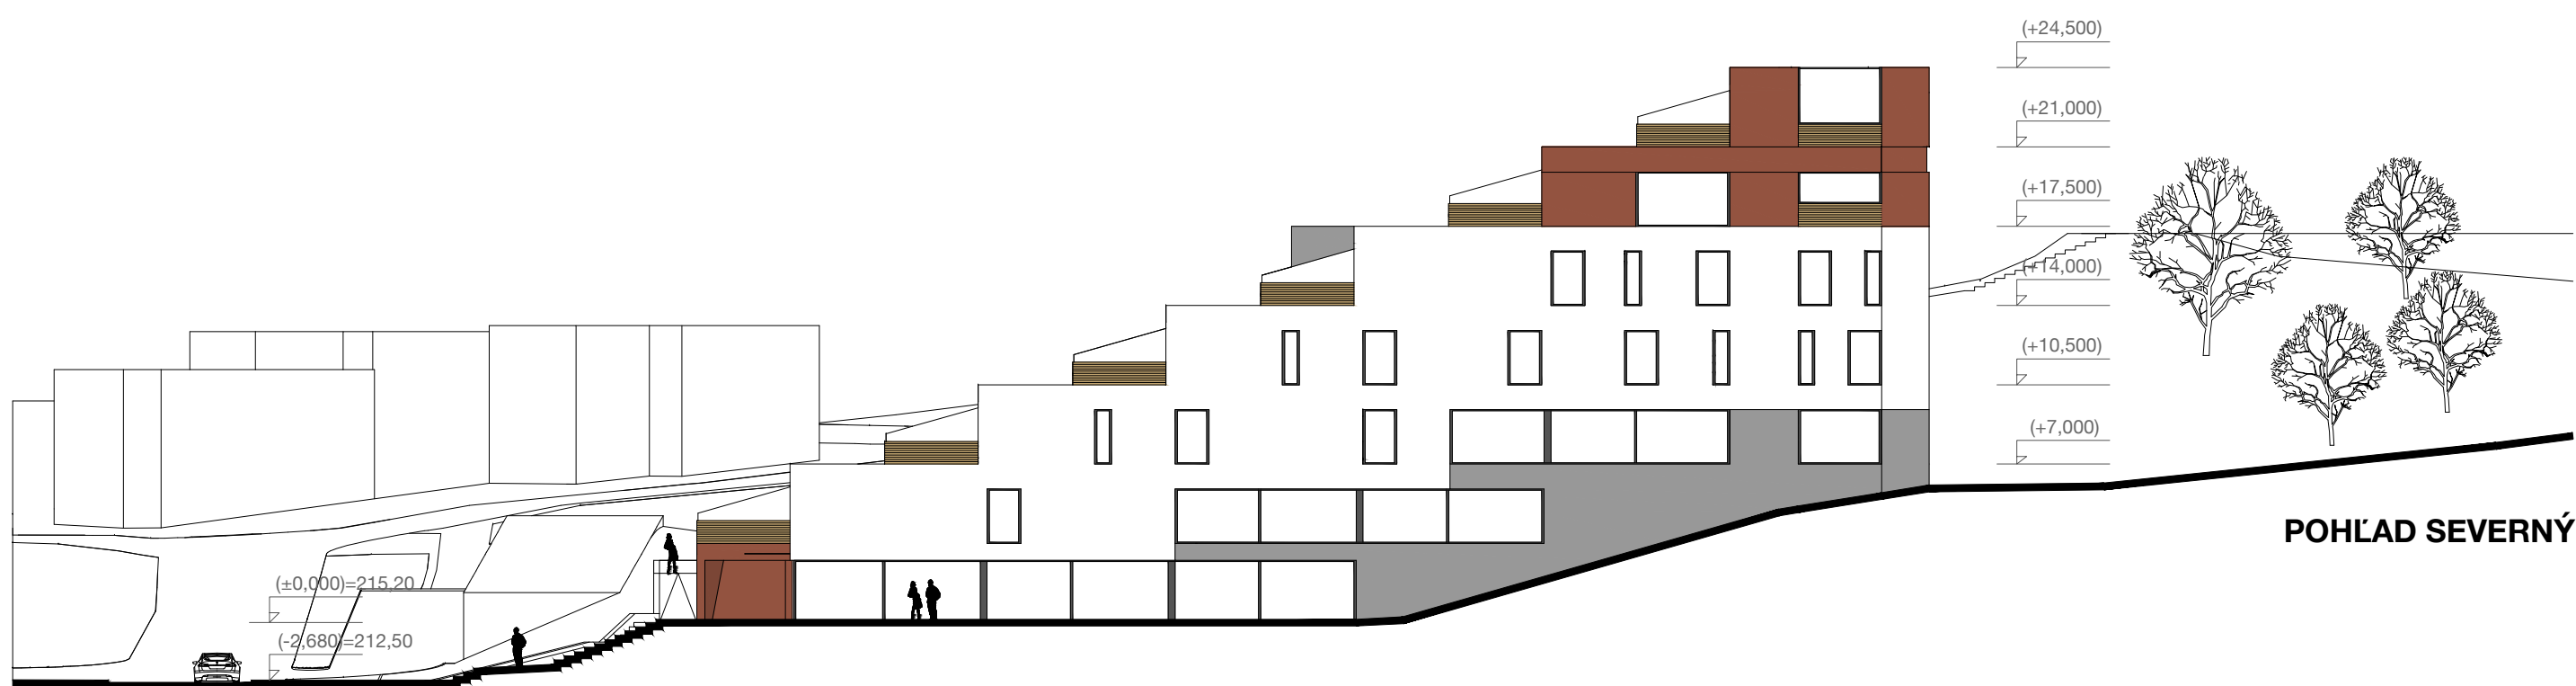
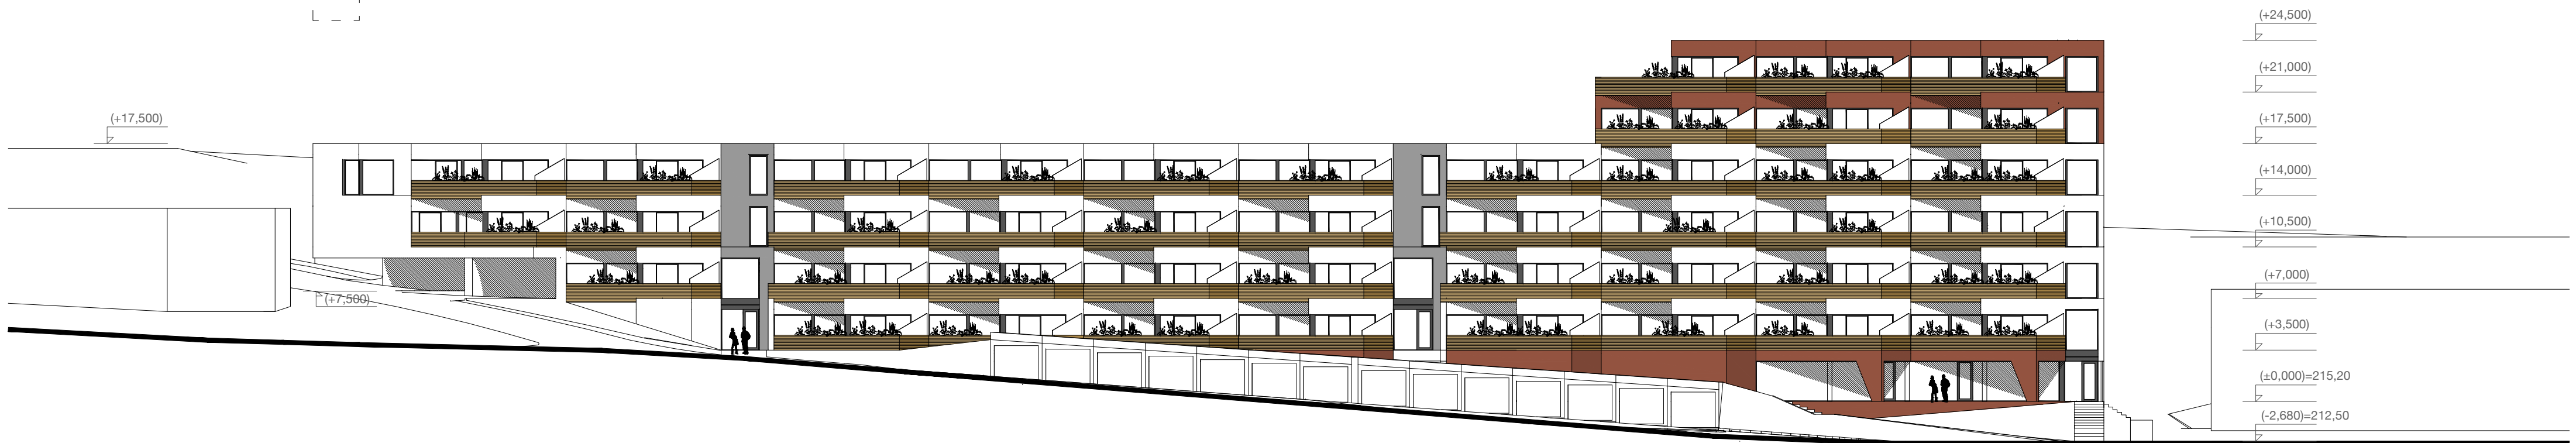


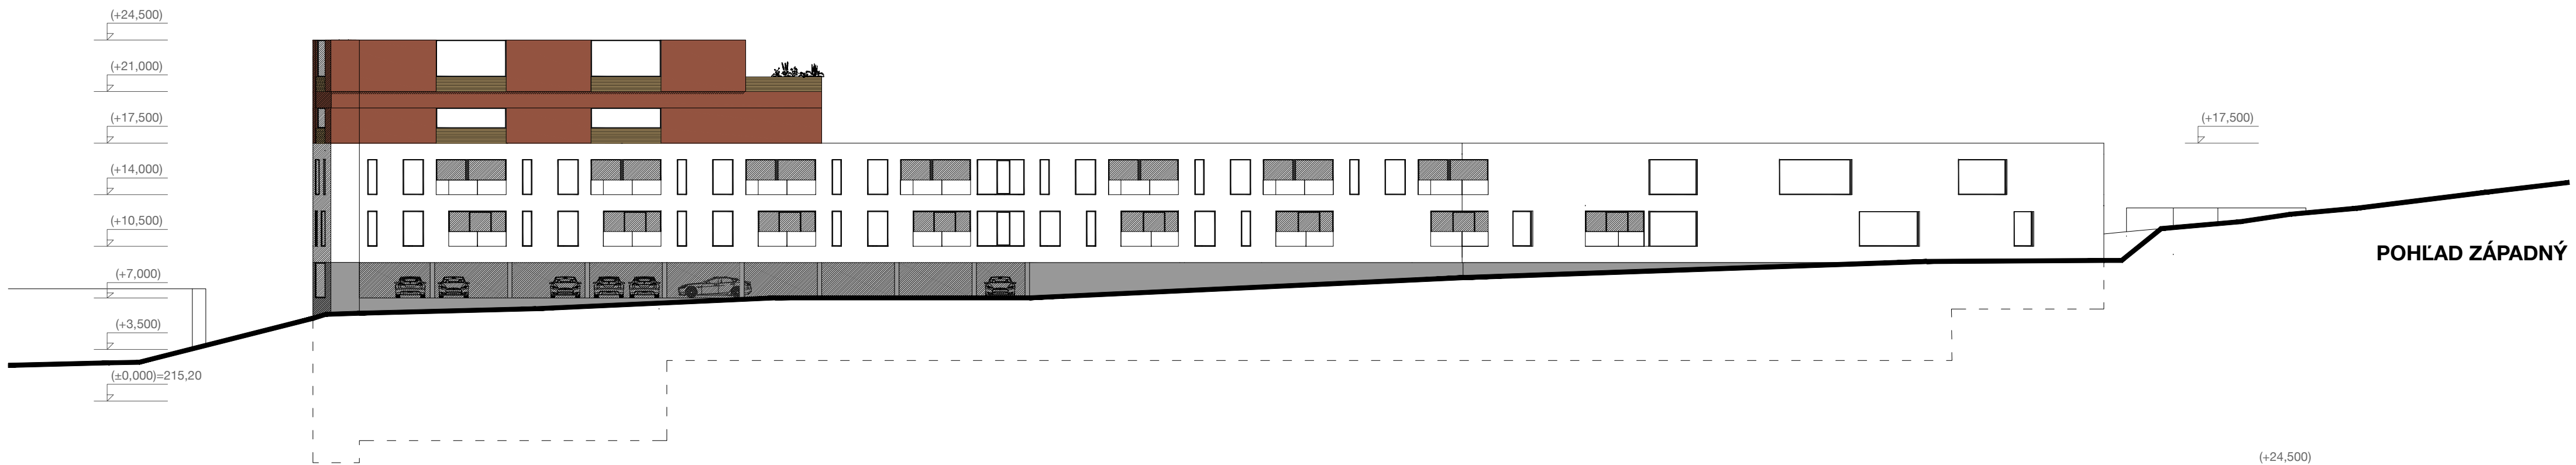

1m 20m

Autor:	Ing. arch. Andrej Rodziňák Ing. arch. Peter Marko	Ing. arch. Rodziňák Andrej architektonický ateliér Popradská 80 04011 Košice tel: 0905 543 306	
Vypracoval:	Ing. arch. Andrej Rodziňák Ing. arch. Peter Marko		
Investor:	SAFRAN Slovakia, a.s. Kováčska 19, 040 01 Košice	Dátum jún '16 Stupeň DÚR	
Stavba/Názov:	Bytový dom s polyfunkciou HERBERIA	Profesia arch.	Č. výkresu
Miesto stavby:	Žižkova ul., Košice, k.ú. Skladná p.č. : 3848/120	Mierka 1:300	11
Obsah:	POHLADY		