

KATASTRÁLNE ÚZEMIE	BELUŠA						
DRUH POZEMKU	SPEVNENÁ PLOCHA						
VZDIALENOSŤ ŠACHIET	8,0m	NAVRHOVANÁ ŽUMPA	4,1m	11,5m	4,5m	6,4m	1,6m JESTVUJÚCA ŽUMPA
ČÍSLO ŠACHTY							

SMEROVÉ POMERY

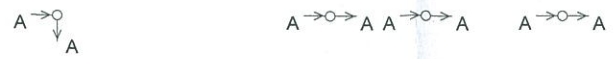

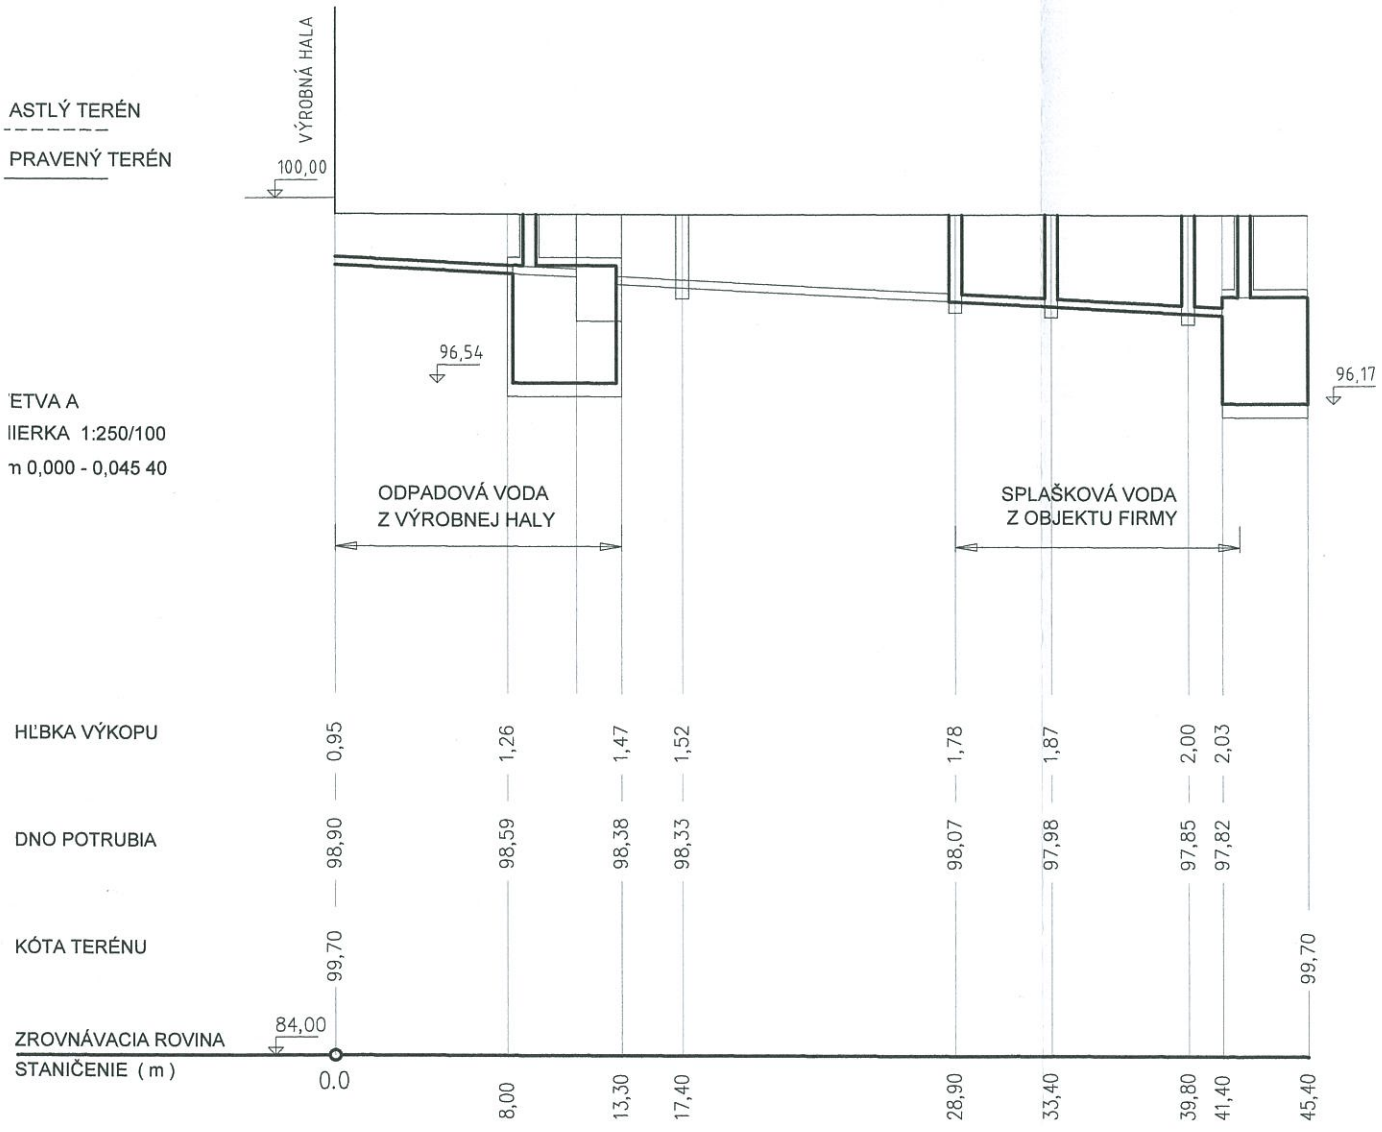

SKLON (‰), DĹŽKA (m)	20,0–8,0		20,0–28,1
MATERIÁL, DN (mm), DĹŽKA (m)	PVC–150–8,0		PVC–150–28,1
KAPACITA (l/s), RÝCHLOSŤ (m/s)	33,1–1,8		33,1–1,8
NÁVRH. PRIETOK (l/s), RÝCHLOSŤ (m/s)	0,012–0,31		0,012–0,31

DROBNÁ STAVBA
č.: 2861/2015/DUR
18.06.2015

3

VYPRACOVAL:	ZODPOVEDNÝ PROJEKTANT:	ANMIRA, s.r.o. Slatinská 2353/202, Beluša mobil: 0902 152 509 e-mail: milos.sery@gmail.com	DÁTUM: V/2015
ING. ŠERÝ MILOŠ	ING. ŠERÝ MILOŠ		STUPEŇ: PSP
KRAJ: TRENČIANSKY	OKRES: PÚCHOV	KAT.ÚZEMIE: BELUŠA	Č.ZÁKAZKY: 05/15
			ARCH.ČÍSLO:
			FORMÁT: 2 x A4
			MIERKA: 1:250/100
			Č. PRÍLOHY: 4

INVESTOR: Beluša Foods s.r.o. Farská 1746, 018 61 Beluša

STAVBA: VÝROBNÁ HALA
ZMENA KANALIZAČNEJ PRÍPOJKY, ŽUMPA

OBJEKT:

PRÍLOHA: POZDĹŽNY PROFIL VETVA A

Ing. Miloš ŠERÝ stavebný inžinier 4704 * SP * 12 Konštrukcie