RevNo	Revision note	Date	Signature	Checked

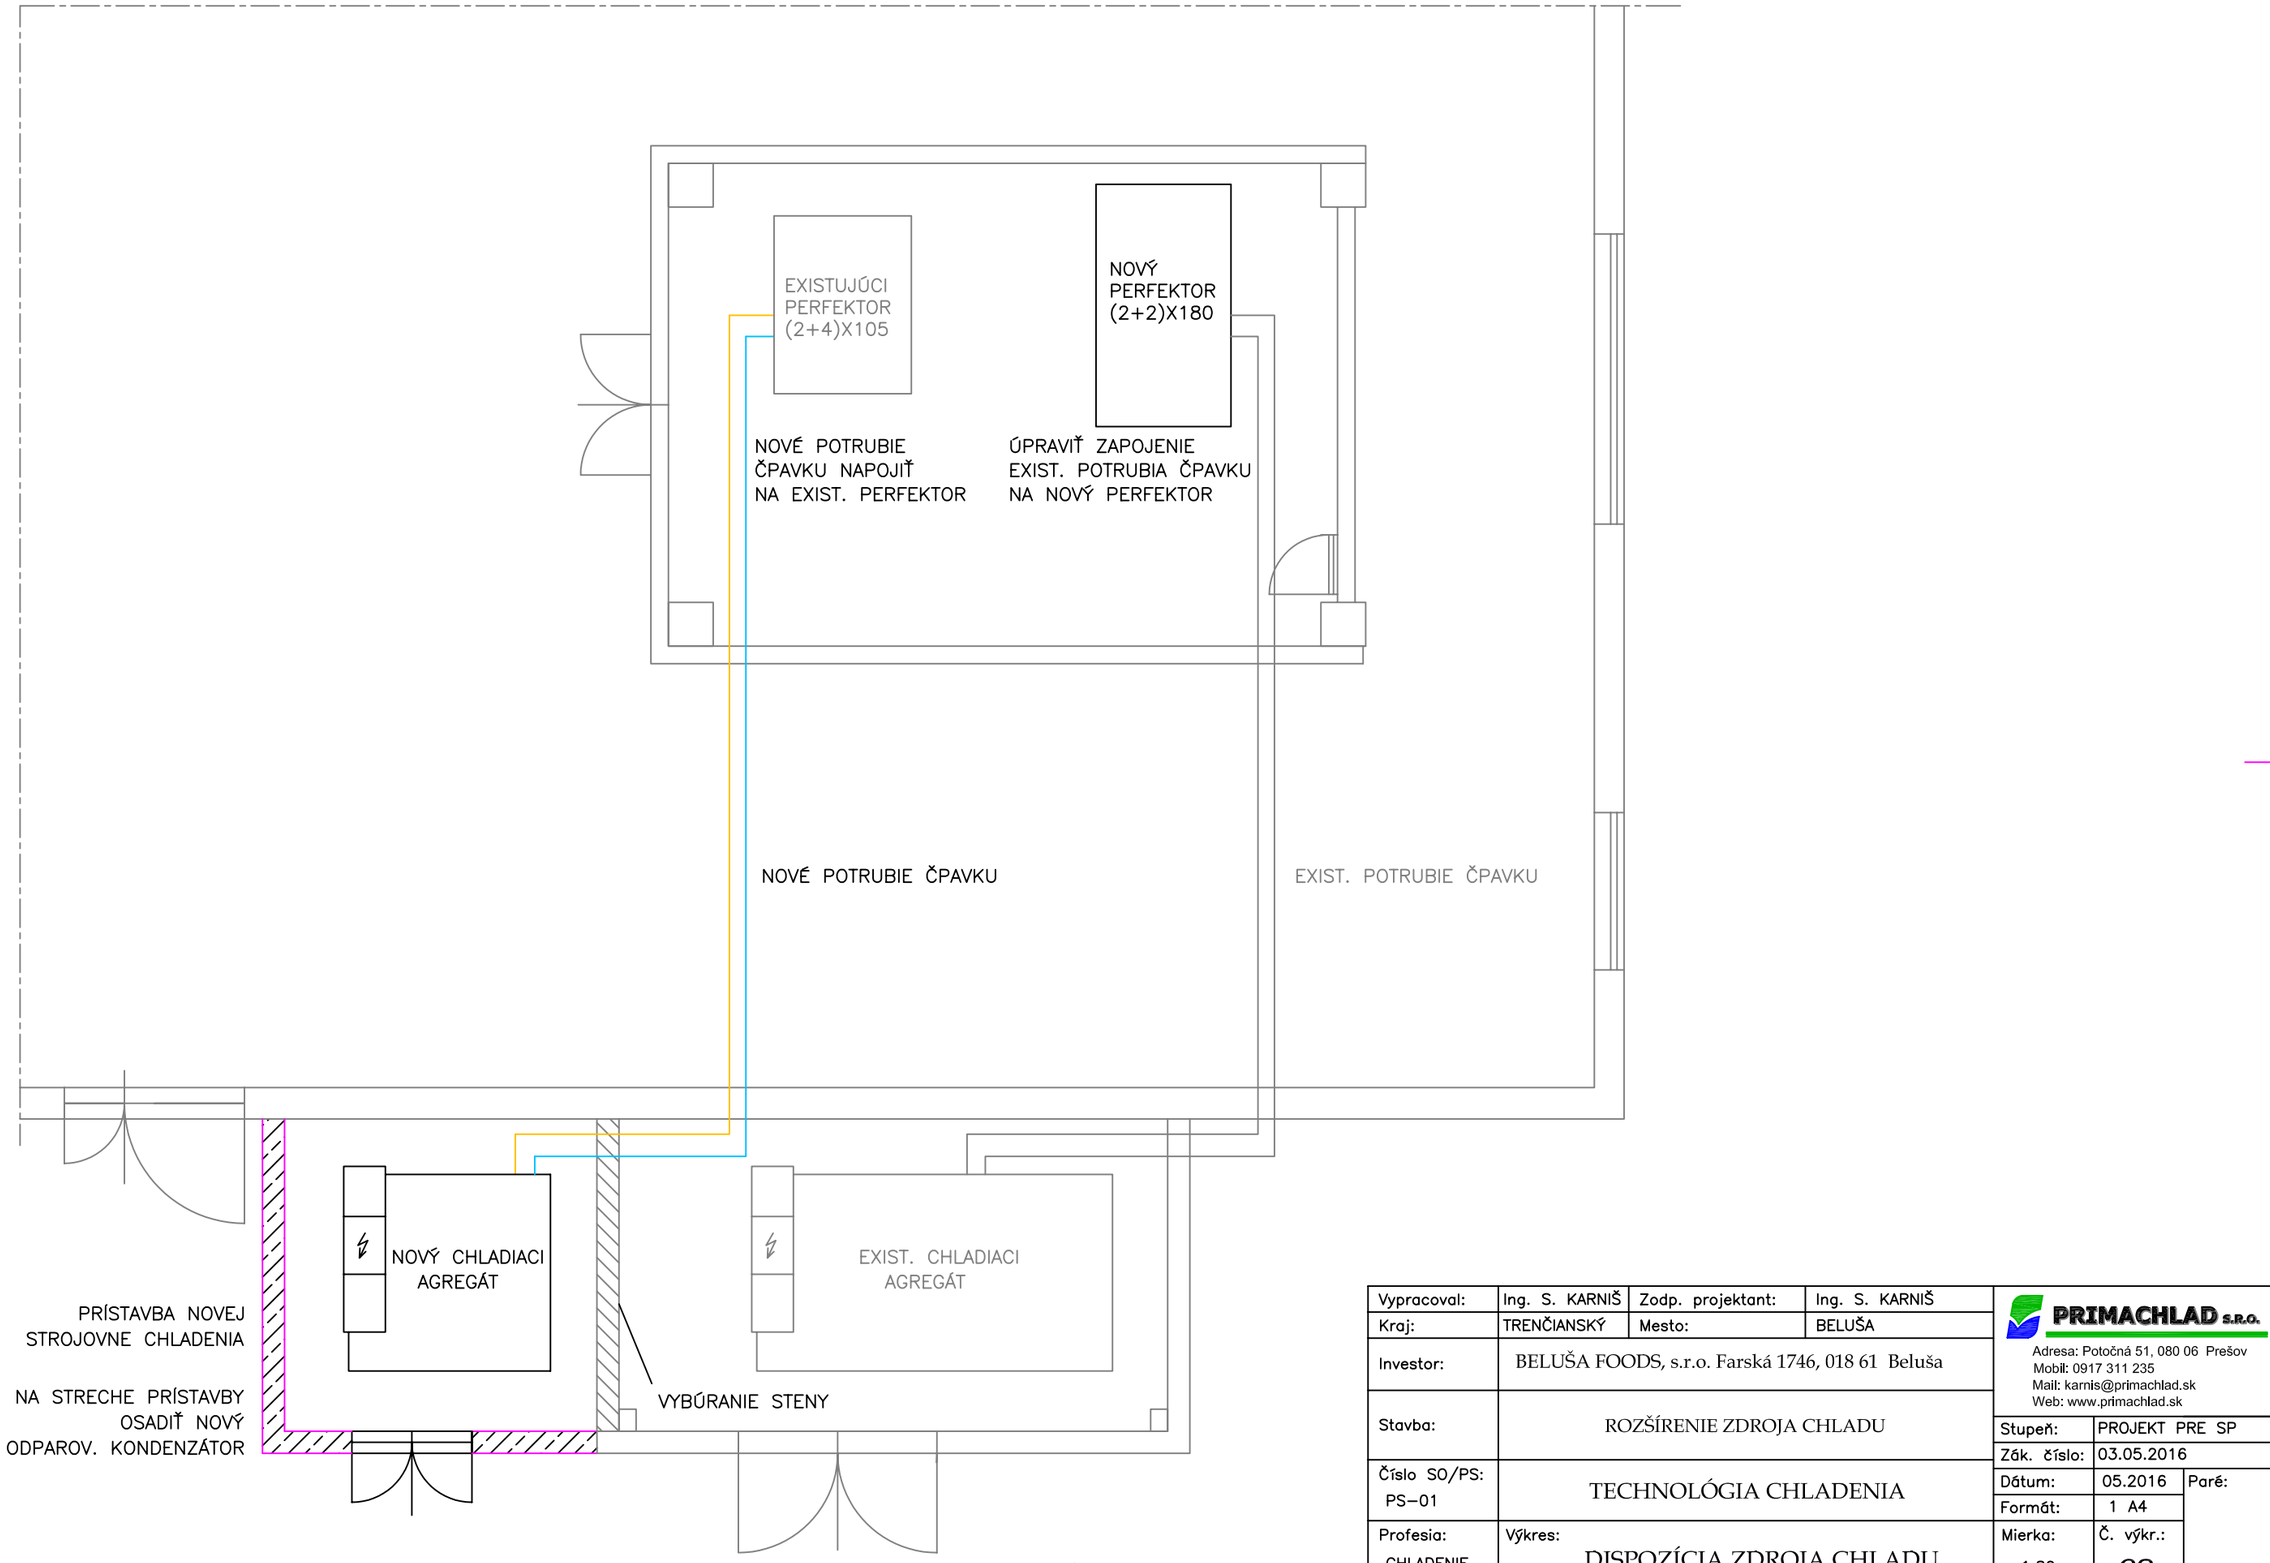

Vypracoval:	Ing. S. KARNIŠ	Zodp. projektant:	Ing. S. KARNIŠ
Kraj:	TRENČIANSKÝ	Mesto:	BELUŠA
Investor:	BELUŠA FOODS, s.r.o. Farská 1746, 018 61 Beluša		
Stavba:	ROZŠÍRENIE ZDROJA CHLADU		
Číslo SO/PS: PS–01	TECHNOLÓGIA CHLADENIA		
Profesia: CHLADENIE	Výkres: DISPOZÍCIA ZDROJA CHLADU		

PRIMACHLAD s.r.o.
Adresa: Potočná 51, 080 06 Prešov
Mobil: 0917 311 235
Mail: karnis@primachlad.sk
Web: www.primachlad.sk

Stupeň:	PROJEKT PRE SP		
Zák. číslo:	03.05.2016		
Dátum:	05.2016	Paré:	
Formát:	1 A4		
Mierka: 1:80	Č. výkr.: 02		