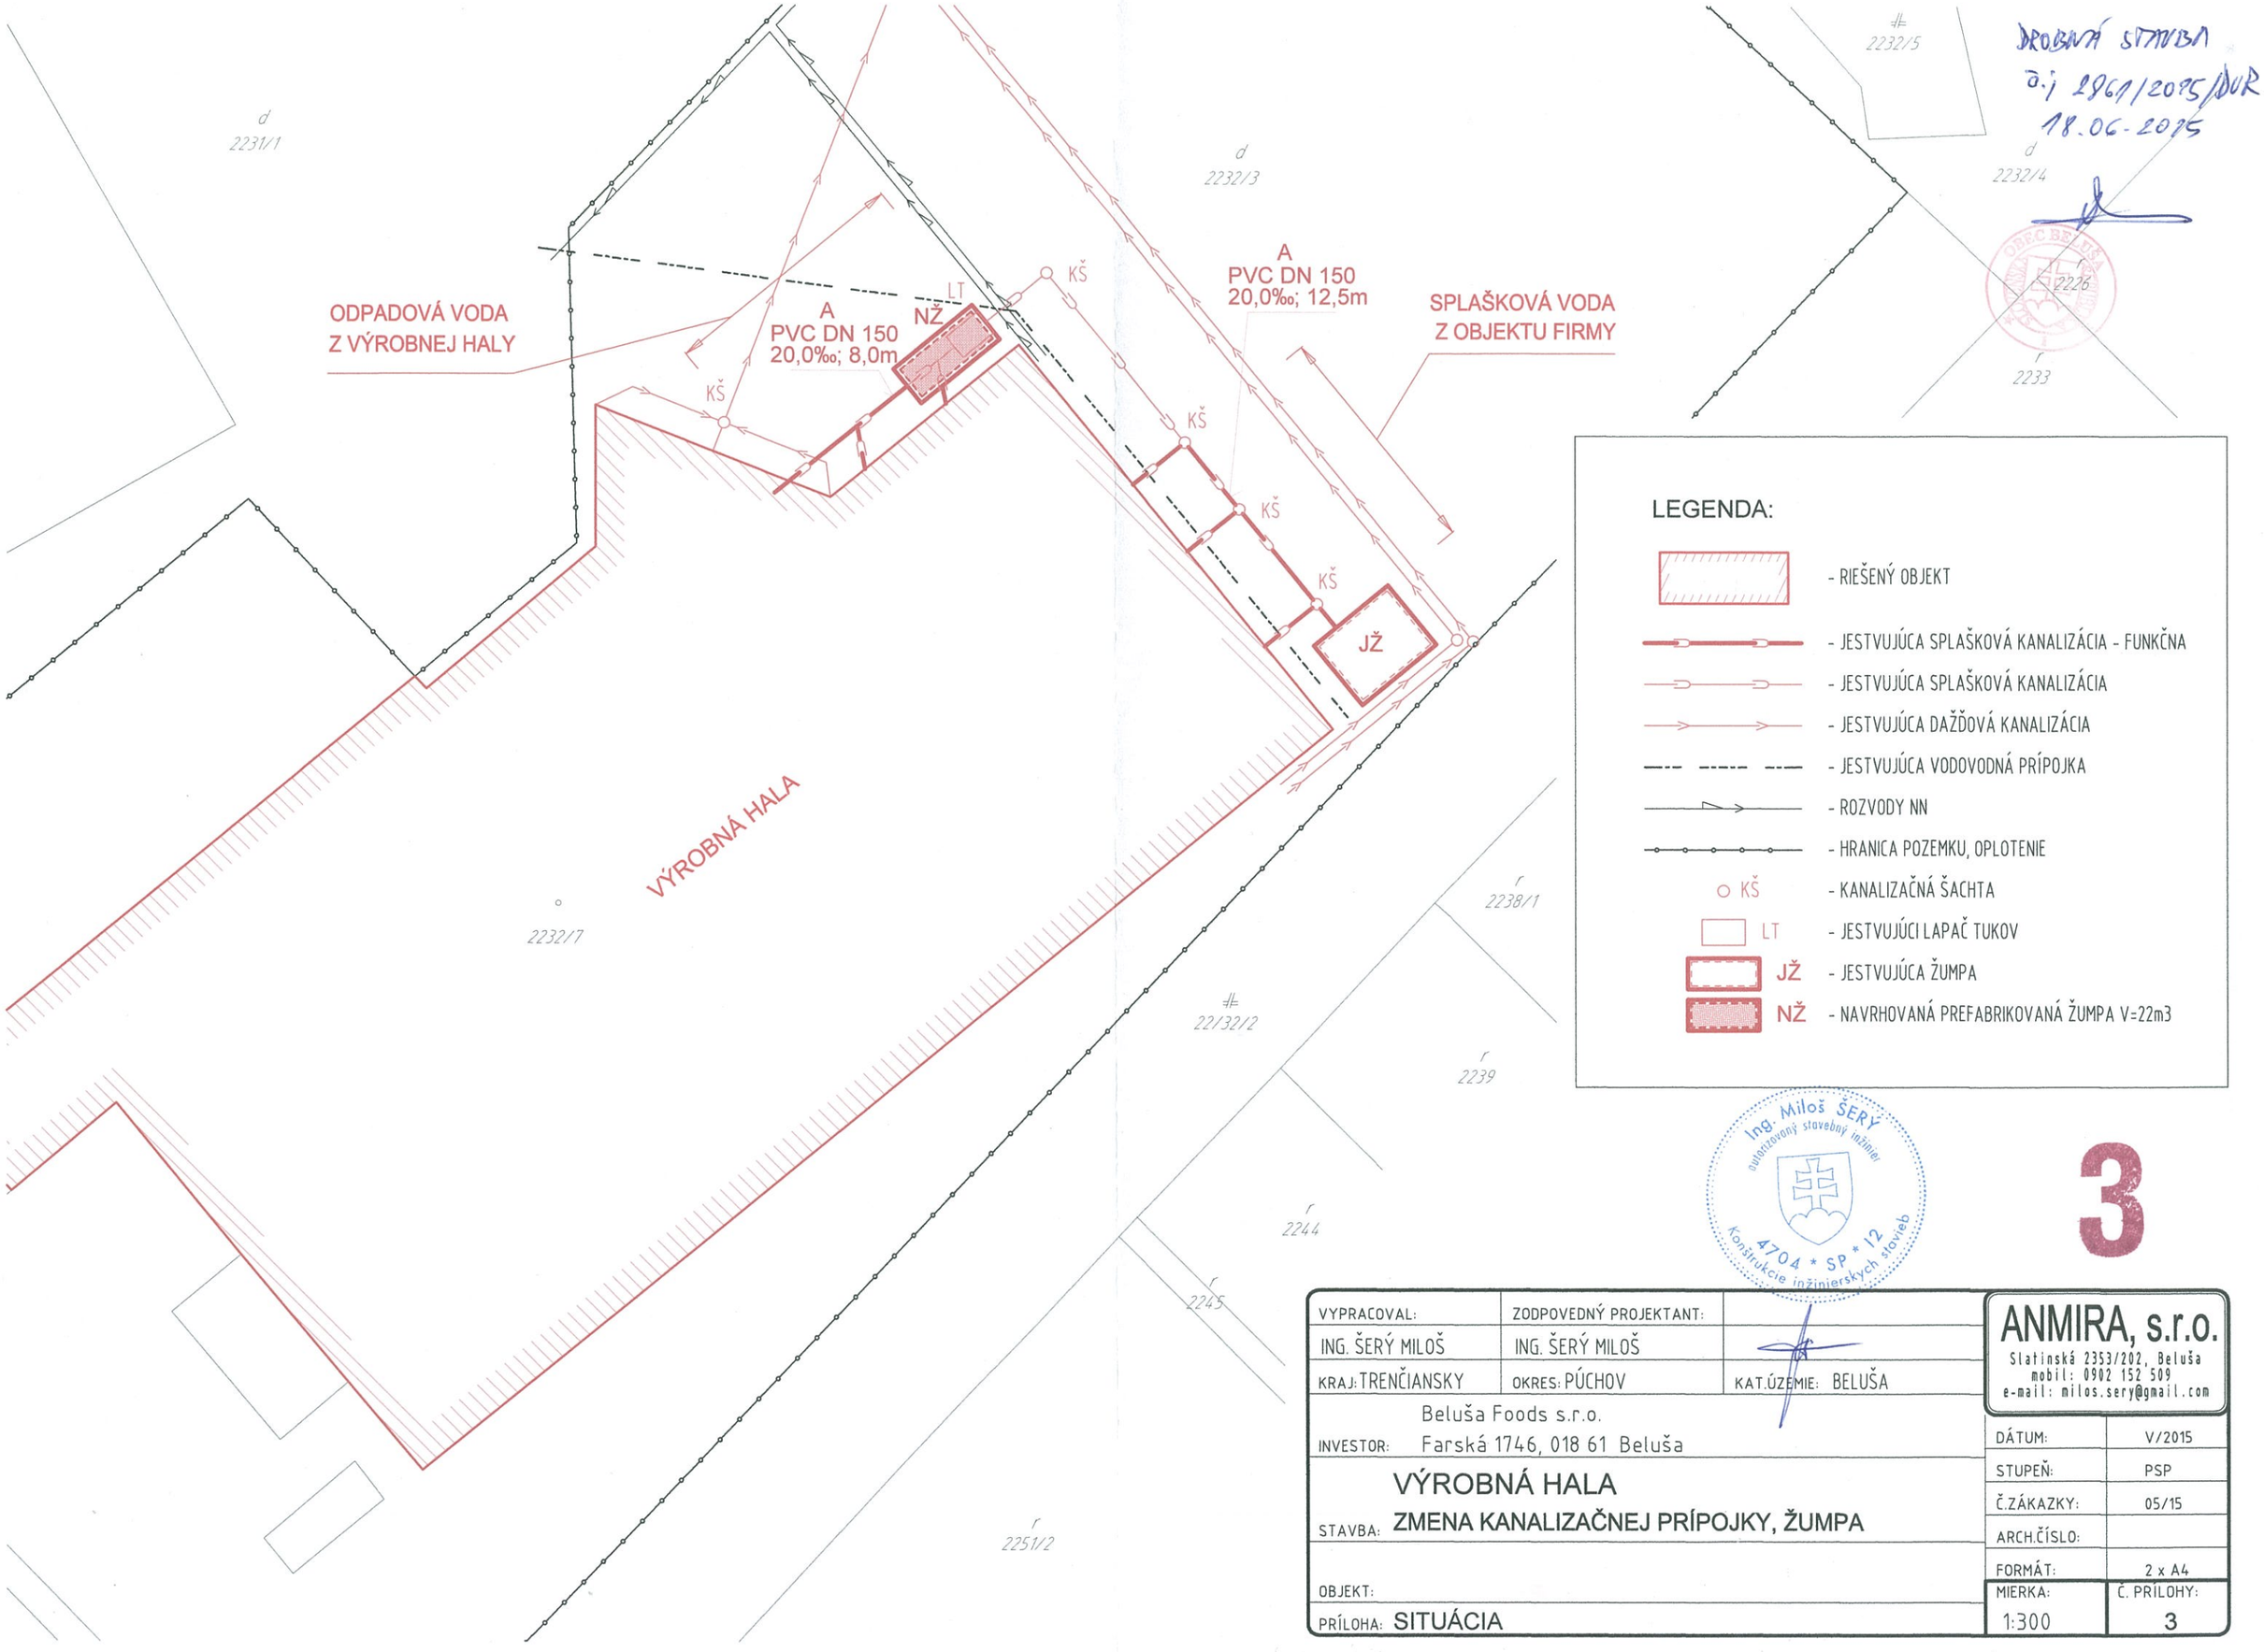


DROBNÁ STAVBA
o.i 2961/2015/DUR
18.06.2015

OBEC BELUŠA

LEGENDA:

- RIEŠENÝ OBJEKT
- JESTVUJÚCA SPLAŠKOVÁ KANALIZÁCIA - FUNKČNA
- JESTVUJÚCA SPLAŠKOVÁ KANALIZÁCIA
- JESTVUJÚCA DAŽĎOVÁ KANALIZÁCIA
- JESTVUJÚCA VODOVODNÁ PRÍPOJKA
- ROZVODY NN
- HRANICA POZEMKU, OPLOTENIE
- KŠ - KANALIZAČNÁ ŠACHTA
- LT - JESTVUJÚCI LAPAČ TUKOV
- JŽ - JESTVUJÚCA ŽUMPA
- NŽ - NAVRHOVANÁ PREFABRIKOVANÁ ŽUMPA V=22m3

Ing. Miloš ŠERÝ
autorizovaný stavebný inžinier
4704 * SP * 12
Konštrukcie inžinierskych stavieb

3

VYPRACOVAL:	ZODPOVEDNÝ PROJEKTANT:	
ING. ŠERÝ MILOŠ	ING. ŠERÝ MILOŠ	
KRAJ: TRENČIANSKY	OKRES: PÚCHOV	KAT.ÚZEMIE: BELUŠA

INVESTOR: Beluša Foods s.r.o., Farská 1746, 018 61 Beluša

STAVBA: VÝROBNÁ HALA
ZMENA KANALIZAČNEJ PRÍPOJKY, ŽUMPA

OBJEKT:

PRÍLOHA: SITUÁCIA

ANMIRA, s.r.o.
Slatinská 2353/202, Beluša
mobil: 0902 152 509
e-mail: milos.sery@gmail.com

DÁTUM:	V/2015
STUPEŇ:	PSP
Č.ZÁKAZKY:	05/15
ARCH.ČÍSLO:	
FORMÁT:	2 x A4
MIERKA:	Č. PRÍLOHY:
1:300	3