




s.r.o.


Architektúra, urbanizmus, ekológia, informatika, L'ubľanská 1, 831 02 Bratislava

ZMENY A DOPLNKY ÚZEMNÉHO PLÁNU MESTA VYSOKÉ TATRY Č. 2015/1



GRAFICKÁ ČASŤ – ČASŤ B

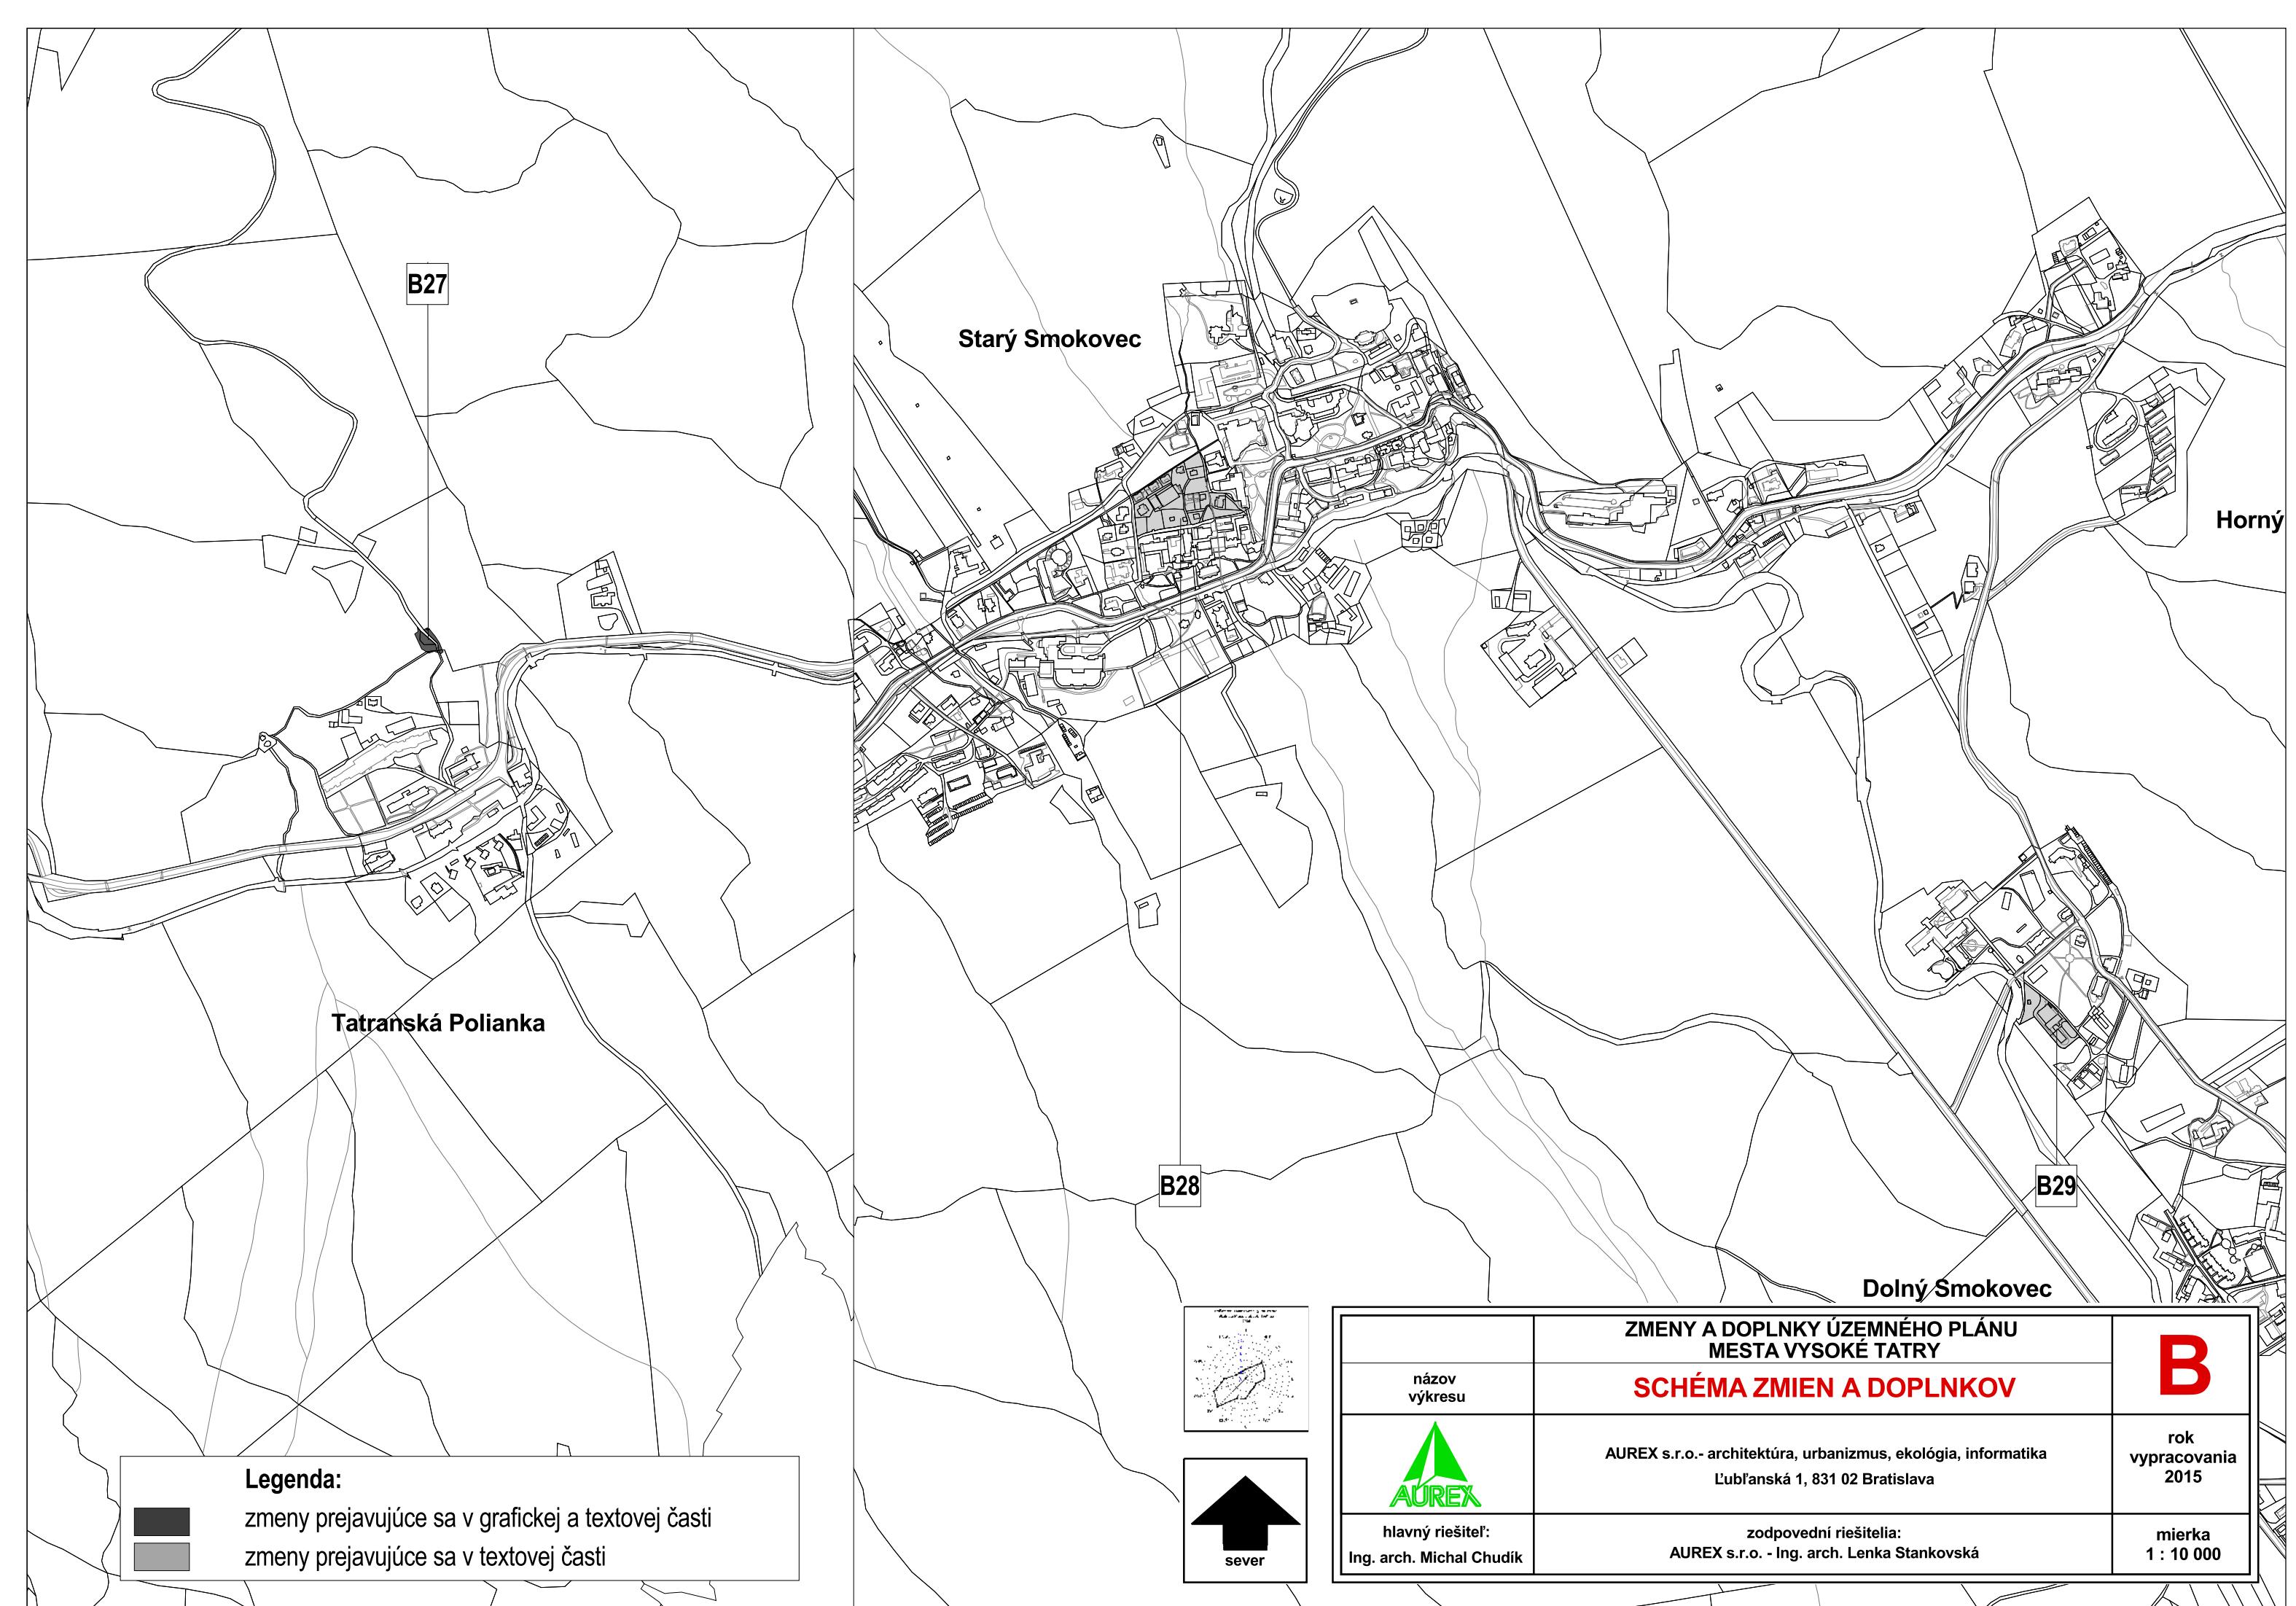


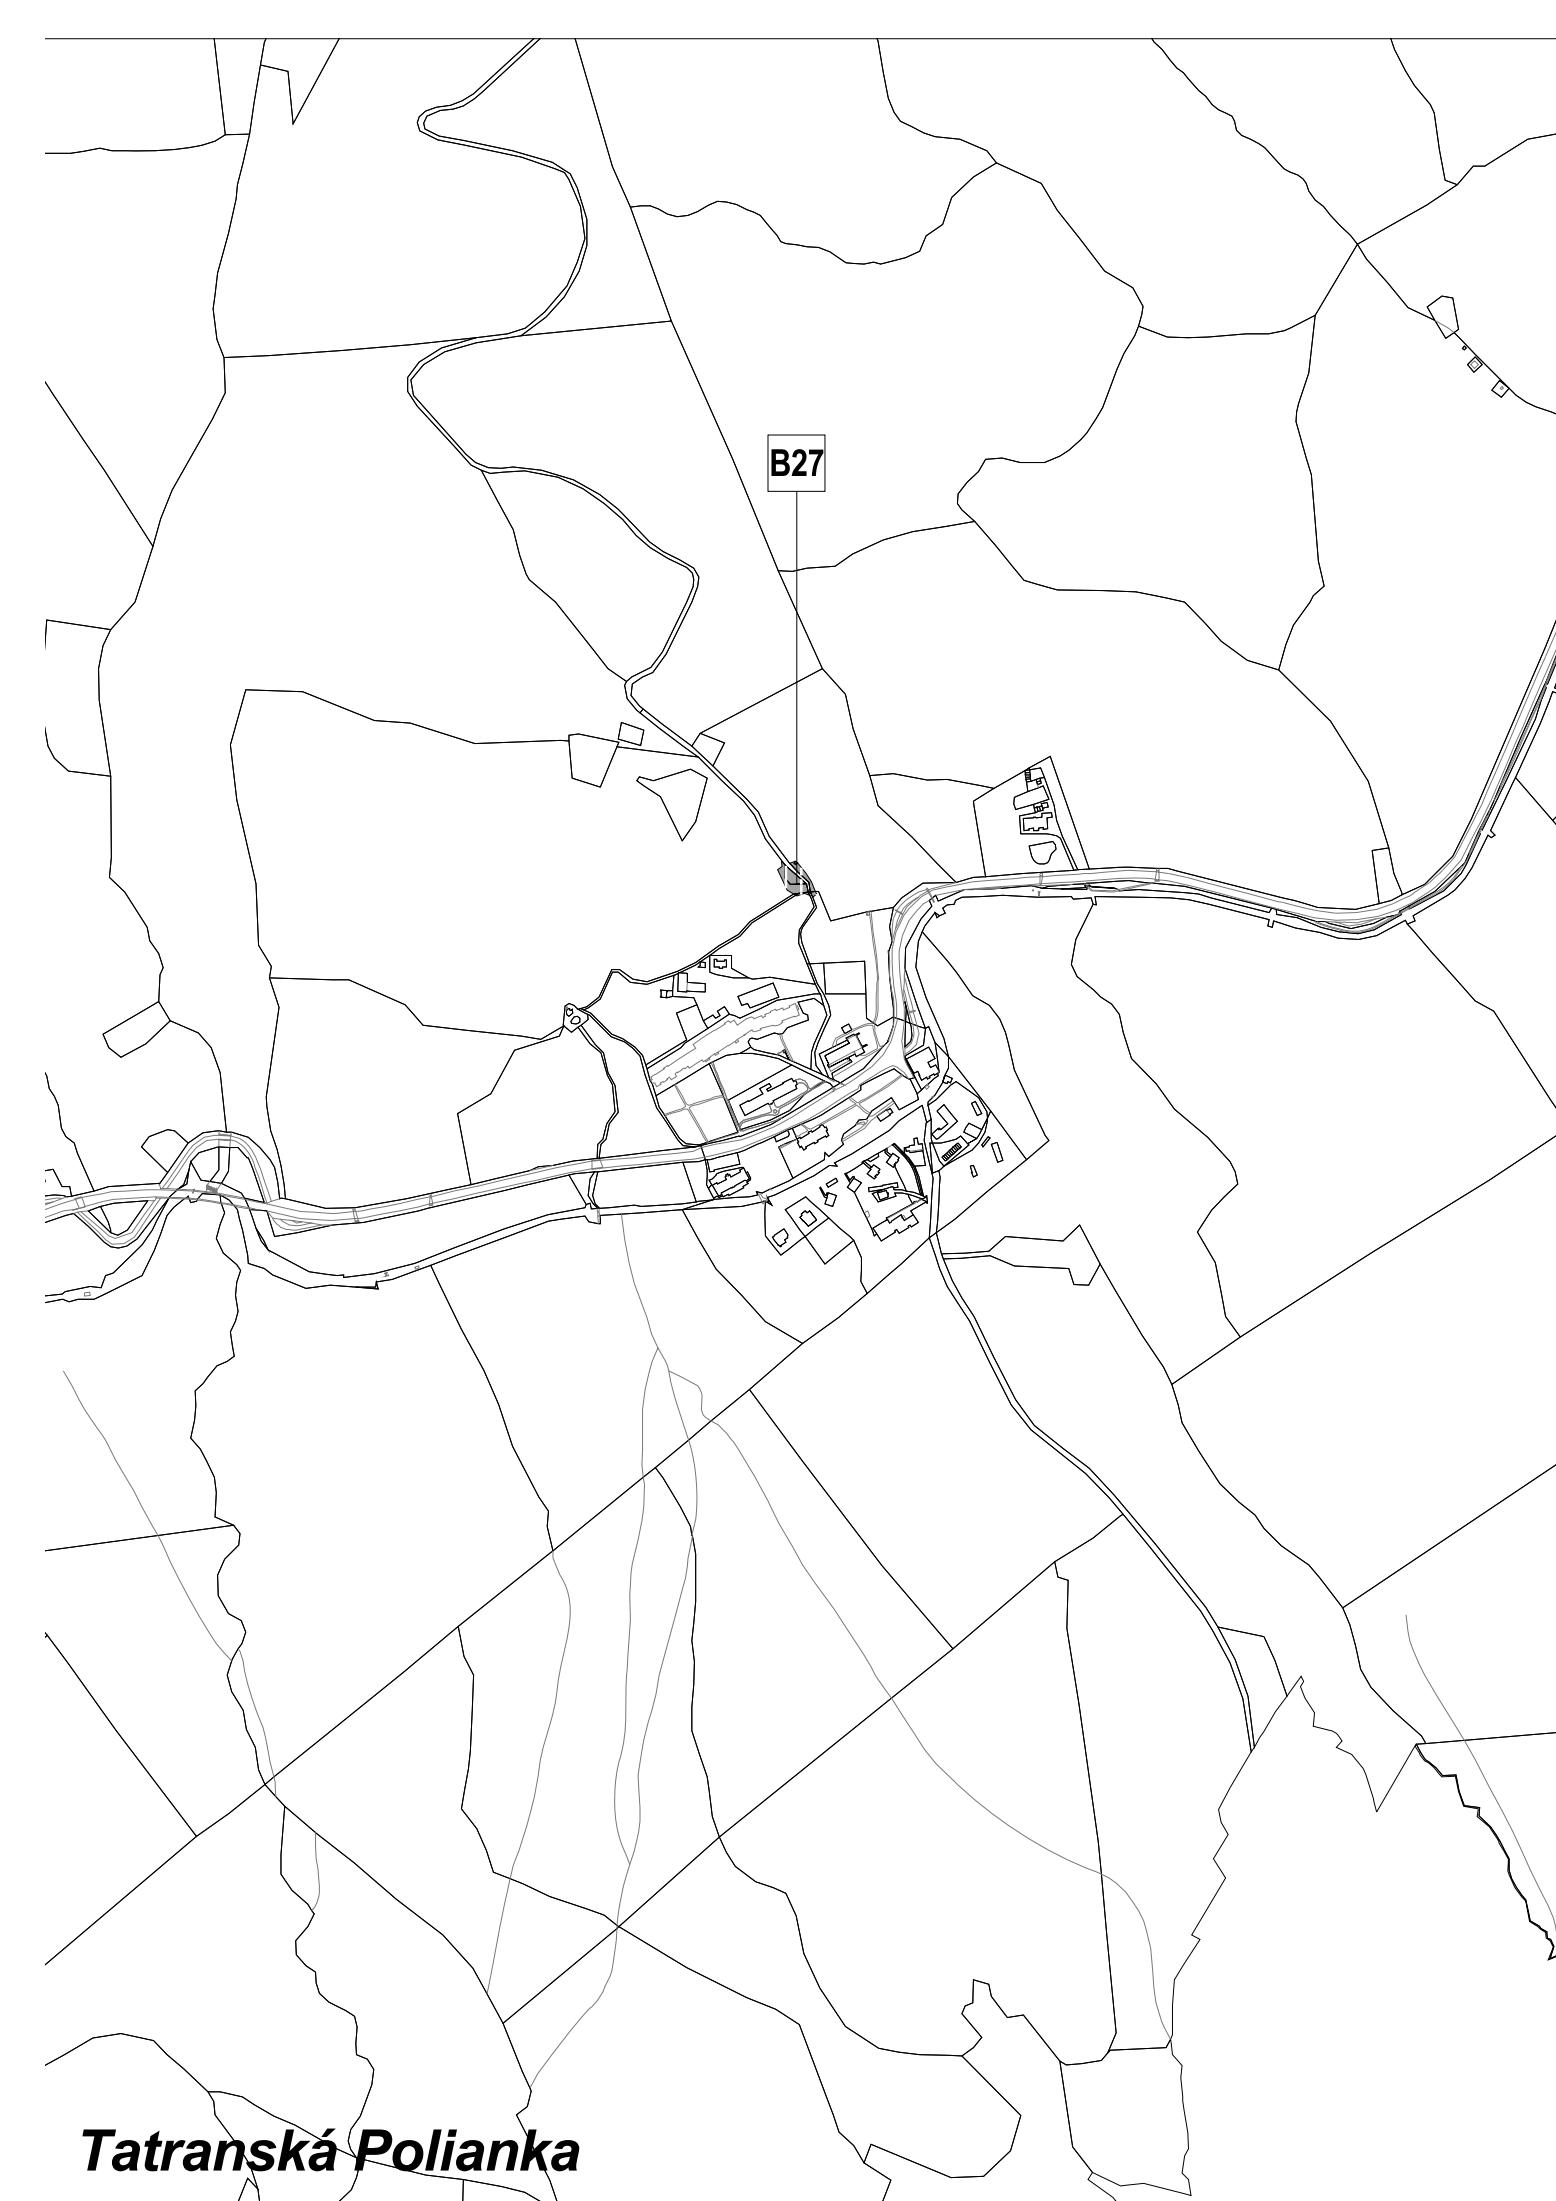


ZMENY A DOPLNKY ÚZEMNÉHO PLÁNU MESTA VYSOKÉ TATRY


č. 2015/1

lokalita B27

etapa: NÁVRH

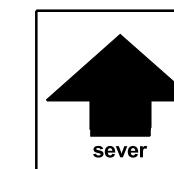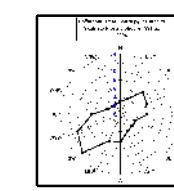

názov výkresu	ZMENY A DOPLNKY ÚZEMNÉHO PLÁNU MESTA VYSOKÉ TATRY	číslo výkresu
	KOMPLEXNÝ URBANISTICKÝ NÁVRH	MVT2
	AUREX s.r.o.-architektúra, urbanizmus, ekológia, informatika Dúbravská cesta 9, 841 04 Bratislava	rok vypracovania 2016
hlavný riešiteľ: AUREX, s.r.o. - Ing. arch. Michal Chudík	zodpovedný riešiteľ: AUREX, s.r.o. - Ing. arch. Lenka Stankovská	mierka 1 : 10 000

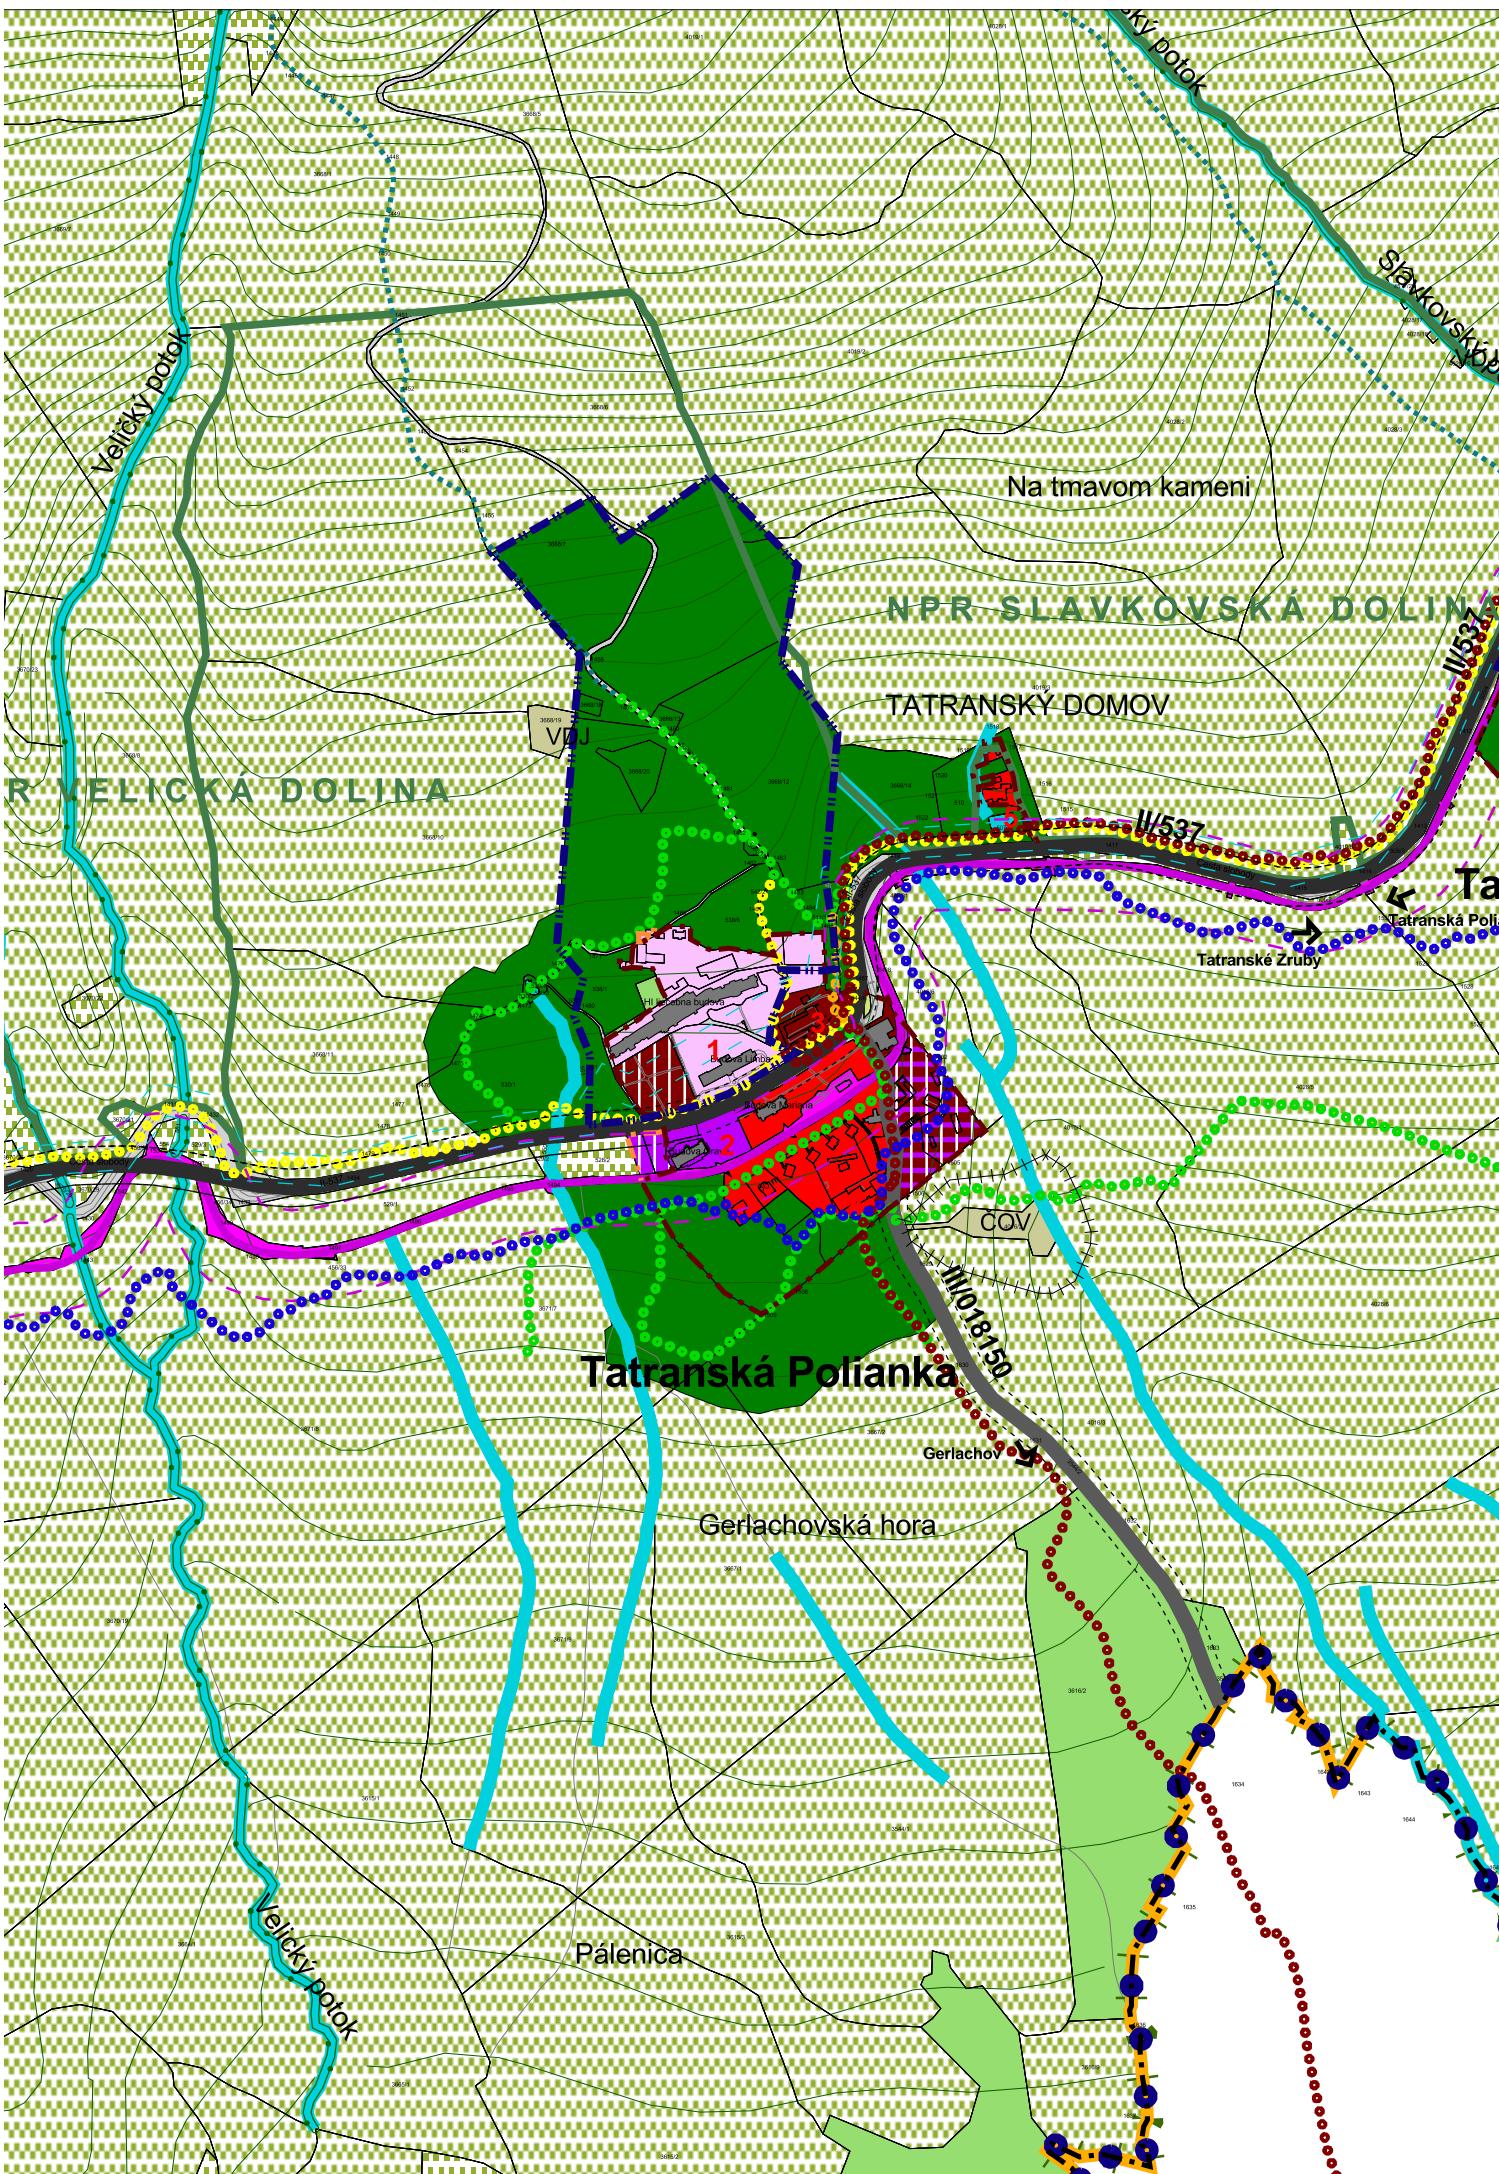

ZMENY A DOPLNKY ÚZEMNÉHO PLÁNU MESTA VYSOKÉ TATRY

č. 2015/1

Legenda

stav	návrh	
		Hranice
■	■	Hranica kraja
● ●		Hranica kúpeľného miesta
— —		Hranica katastrálneho územia
— —	— —	Hranica zastavaného územia
— —		Hranica kúpeľného územia
— —		Hranica TANAP-u
— —		Hranica prírodných rezervácií a národných prírodných rezervácií
— —		Ochranné pásmo prírodného minerálneho zdroja 1. stupňa
— —		Ochranné pásmo prírodného minerálneho zdroja 2. stupňa
— —		Ložisko nevyhradeného nerastu
— —		Pamiatková zóna
		Funkčné plochy
— —	— —	Cestovný ruch (CR)
— —	— —	Polyfunkčné plochy (OV a CR)
— —	— —	Polyfunkčné plochy (OV a Bb)
— —	— —	Polyfunkčné plochy (Br a SR)
— —	— —	Polyfunkčné plochy (S a CR)
— —	— —	Polyfunkčné plochy (CR a KCR)
— —	— —	Občianske vybavenie (OV)
— —	— —	Kúpeľná liečba
— —	— —	Športovo-rekreačné aktivity (SR)
— —	— —	Športové vybavenie (S)
— —	— —	Bytové domy (Bb)
— —	— —	Rodinné domy (Br)
— —	— —	Kempingy (KCR)
— —	— —	Agroturistický areál (AA)
— —	— —	Golfové cvičisko (AG)
■	■	Areály technickej vybavenosti
■	■	Areály hospodárskych dvorov
■	■	Areály zariadení les. hospodárstva
■	■	Garáže a verejná parkoviská
■	■	Osobné horské dopravné zariadenia
■	■	Botanická záhrada
■	■	Cintoríny
■	■	Lesy
■	■	Rekreačné lesy
■	■	Trvalé trávne porasty
■	■	Otvorené lúčne plochy
■	■	Parkovo upravená zeleň
■	■	Historický park
■	■	Záhrady
■	■	Pásma kosodreviny
■	■	Pásma aplínskej vegetácie
■	■	Vodné toky a plochy
■	■	Objekty zapísané v ÚZPF
■	■	Pamätihodnosti mesta Vysoké Tatry
■	■	Vysokohorské chaty
		Doprava
— —	— —	Zberné komunikácie
— —	— —	Obslužné komunikácie
— —	— —	Pešie a cyklistické cesty-hlavné, rekr.-náučné, rekr.-alternatívne, turistické
■	■	Plochy železníc
		Ochranné pásmá
— —	— —	Cestné, železničné
— —	— —	VTL plyn, 22kV vedenie
— —	— —	Ochranné pásmo ČOV, cintorína
— —	— —	Ochranné pásmo vodných tokov - 10m pozdĺž oboch brehov
— —	— —	Ochranné pásmo vodného zdroja


podklad:

ÚZEMNÝ PLÁN MESTA VYSOKÉ TATRY
v znení ZaD 2011/1, 2011/2, 2012/1, 2013/1, 2014/1 a 2014/2

názov výkresu:

MVT2 KOMPLEXNÝ URBANISTICKÝ NÁVRH

M 1:10 000

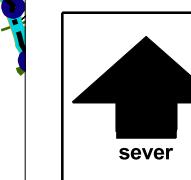



Tatranská Polianka





ZMENY A DOPLNKY ÚZEMNÉHO PLÁNU MESTA VYSOKÉ TATRY


č. 2015/1

lokalita B27

etapa: NÁVRH

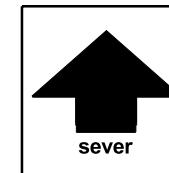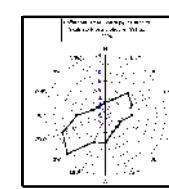

názov výkresu	ZMENY A DOPLNKY ÚZEMNÉHO PLÁNU MESTA VYSOKÉ TATRY	číslo výkresu 4B.
	KOMPLEXNÝ URBANISTICKÝ NÁVRH AUREX s.r.o.-architektúra, urbanizmus, ekológia, informatika Ľubľanská 1, 831 02 Bratislava	rok vypracovania 2016
hlavný riešiteľ: AUREX s.r.o. - Ing. arch. Michal Chudík	zodpovedný riešiteľ: AUREX s.r.o. - Ing. arch. Lenka Stankovská	mierka 1 : 5 000

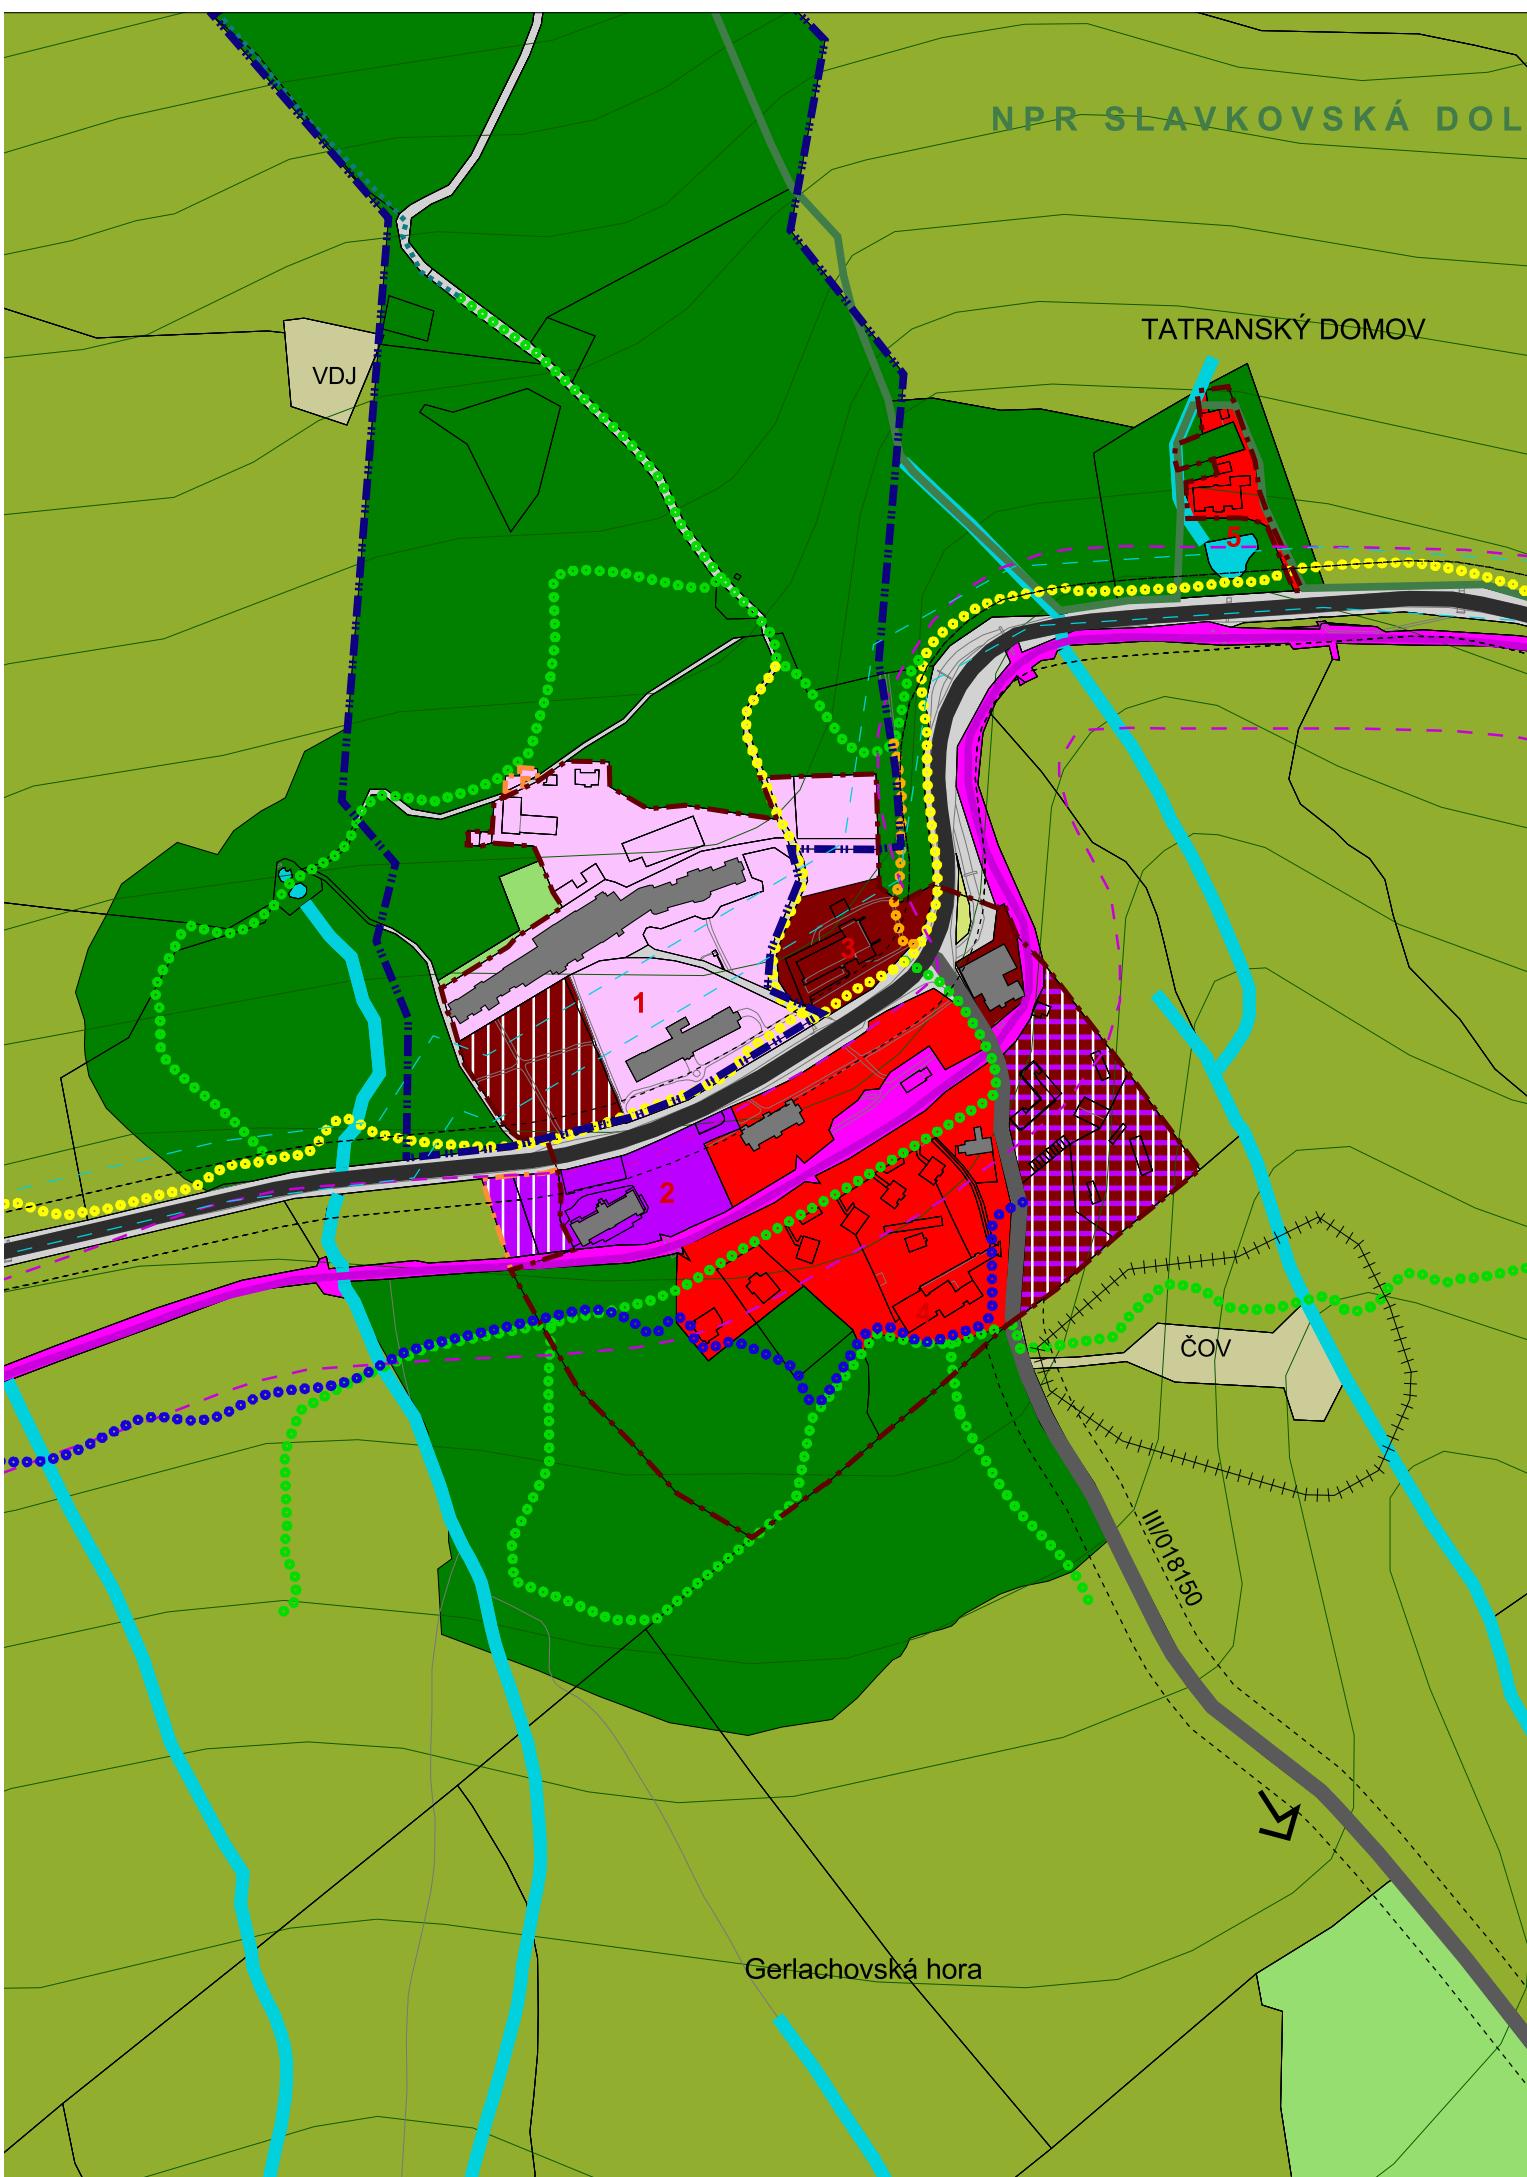

ZMENY A DOPLINKY ÚZEMNÉHO PLÁNU MESTA VYSOKÉ TATRY

č. 2015/1

etapa: NÁVRH



Legenda		
Hranice		
stav	návrh	
[Hatched]	[Hatched]	Hranica kraja
[Blue dots]	[Hatched]	Hranica kúpeľného miesta
[Dashed]	[Hatched]	Hranica katastrálneho územia
[Dashed]	[Dashed]	Hranica zastavaného územia
[Dashed]	[Hatched]	Hranica kúpeľného územia
[Hatched]	[Hatched]	Hranica TANAP-u
[Hatched]	[Hatched]	Hranica prírodných rezervácií a národných prírodných rezervácií
[Dashed]	[Hatched]	Ochranné pásmo prírodného minerálneho zdroja 1. stupňa
[Dashed]	[Hatched]	Ochranné pásmo prírodného minerálneho zdroja 2. stupňa
[Hatched]	[Hatched]	Ložisko nevyhradeného nerastu
[Hatched]	[Hatched]	Pamiatková zóna
Funkčné plochy		
[Purple]	[Hatched]	Cestovný ruch (CR)
[Red]	[Hatched]	Polyfunkčné plochy (OV a CR)
[Orange]	[Hatched]	Polyfunkčné plochy (OV a Bb)
[Purple]	[Hatched]	Polyfunkčné plochy (Br a SR)
[Red]	[Hatched]	Polyfunkčné plochy (CR a KCR)
[Hatched]	[Hatched]	Občianske vybavenie (OV)
[Hatched]	[Hatched]	Kúpeľná liečba
[Yellow]	[Hatched]	Športovo-rekreačné aktivity (SR)
[Red]	[Hatched]	Športové vybavenie (S)
[Orange]	[Hatched]	Bytové domy (Bb)
[Orange]	[Hatched]	Rodinné domy (Br)
[Orange]	[Hatched]	Kempingy (KCR)
[Hatched]	[Hatched]	Agroturistický areál (AA)
[Hatched]	[Hatched]	Golfové cvičisko (AG)
Doprava		
[Black]	[Hatched]	Zberné komunikácie
[Grey]	[Hatched]	Obslužné komunikácie
[Yellow]	[Hatched]	Pešie a cyklistické cesty - hl., rekr.-náučné, rekr.-alt., turistické
[Green]	[Hatched]	Plochy železníc
[Orange]	[Hatched]	Železnicné trate
[Hatched]	[Hatched]	Zdvojkolojnenie železničnej trate
Ochranné pásmá		
[Dashed]	[Hatched]	Cestné, železničné
[Dashed]	[Hatched]	VTL plyn, 22kV vedenie
[Dashed]	[Hatched]	Ochranné pásmo ČOV, cintorína
[Dashed]	[Hatched]	Ochranné pásmo vodných tokov - 10 m pozdĺž oboch brehov
[Dashed]	[Hatched]	Ochranné pásmo vodného zdroja

podklad:

ÚZEMNÝ PLÁN MESTA VYSOKÉ TATRY
v znení Zmien a doplnkov 2011/1, 2011/2, 2012/1, 2013/1, 2014/1 a 2014/2

názov výkresu:

4B. KOMPLEXNÝ URBANISTICKÝ NÁVRH

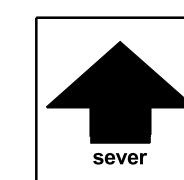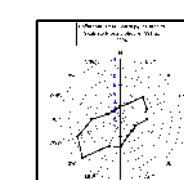

M 1:5000





ZMENY A DOPLNKY ÚZEMNÉHO PLÁNU MESTA VYSOKÉ TATRY



č. 2015/1

lokalita B27

etapa: NÁVRH

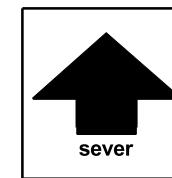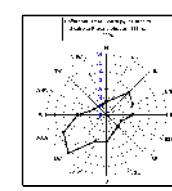

ZMENY A DOPLNKY ÚZEMNÉHO PLÁNU MESTA VYSOKÉ TATRY		číslo výkresu 5B.
názov výkresu	VEREJNÉ DOPRAVNÉ VYBAVENIE	
	AUREX s.r.o.-architektúra, urbanizmus, ekológia, informatika Ľubľanská 1, 831 02 Bratislava	rok vypracovania 2016
hlavný riešiteľ: AUREX s.r.o. - Ing. arch. Michal Chudík	zodpovedný riešiteľ: AUREX s.r.o. - Ing. arch. Lenka Stankovská	mierka 1 : 5 000

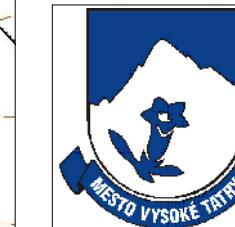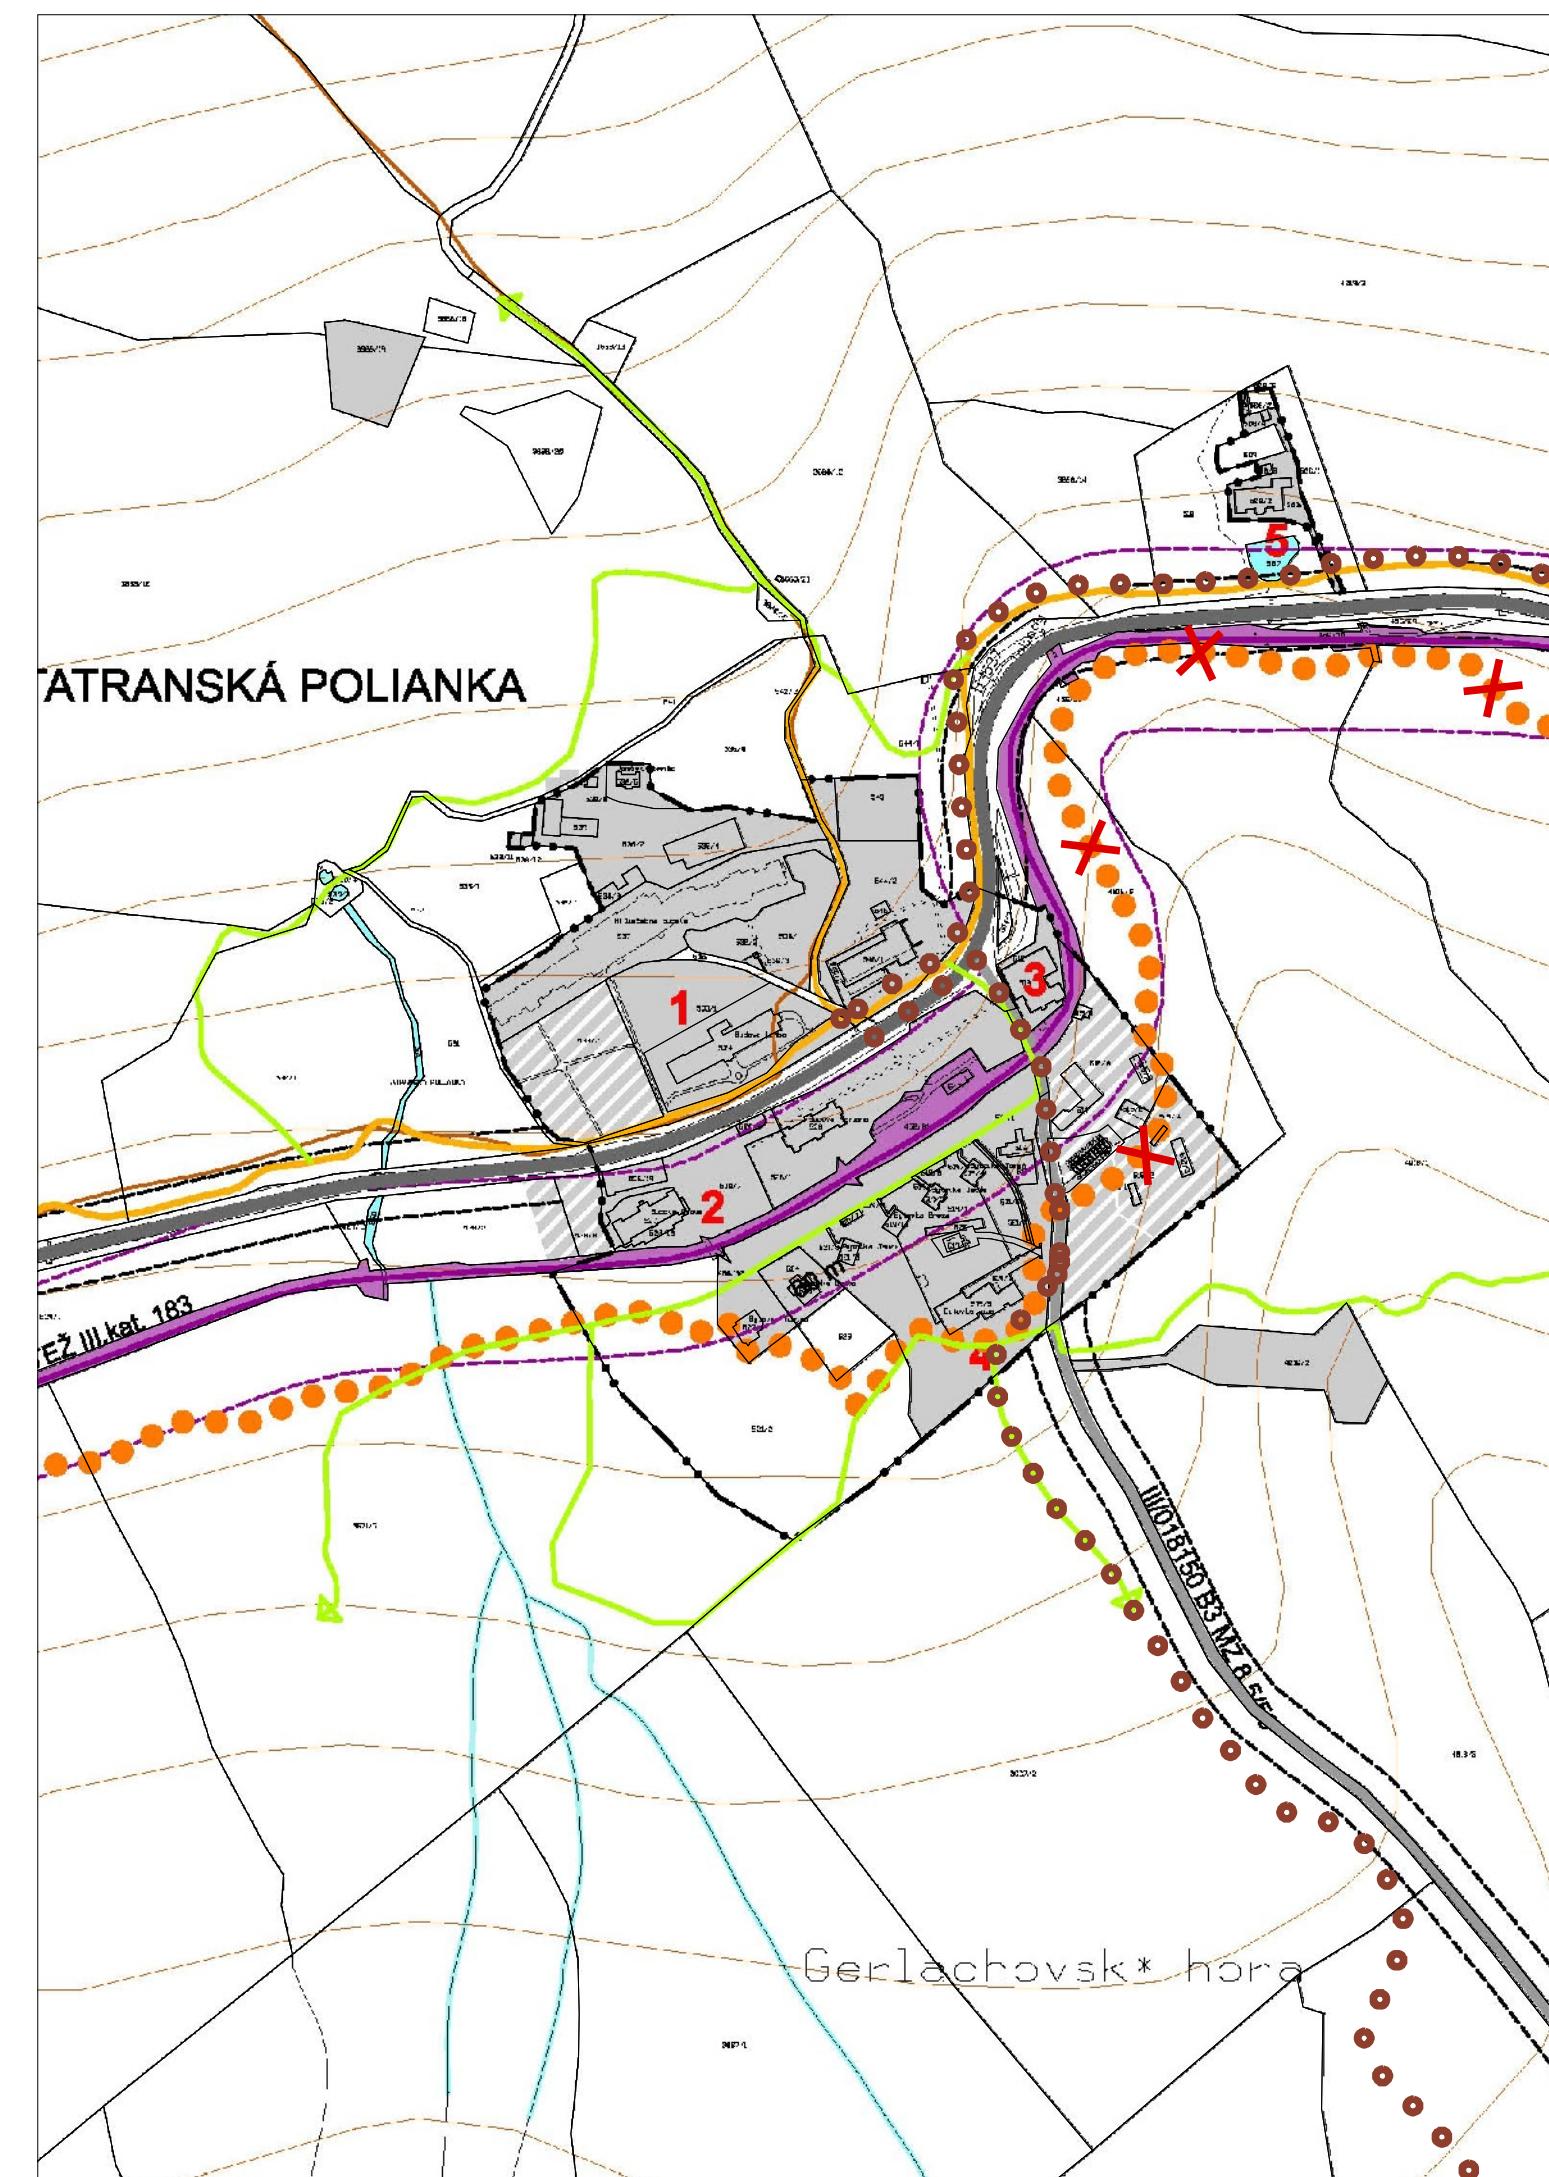

ZMENY A DOPLNKY ÚZEMNÉHO PLÁNU MESTA VYSOKÉ TATRY

č. 2015/1

Legenda

stav	návrh	
		Hranica katastrálneho územia
		Hranica zastavaného územia
		Zastavané plochy
		Zberné komunikácie funkč. triedy B1, B2
		Zberné komunikácie funkč. triedy B3
		Obslužné komunikácie funkč. triedy C2, C3
II/537	II/537	Číslo cesty
MK	MK	Označenie miestnej komunikácie
MZ8,5/50	MZ8,5/50	Kategória komunikácie
		Hlavné pešie komunikácie funkč. triedy D1, D3
		Doplnkové pešie komunikácie funkč. triedy D3
		Rekreačné chodníky
		Turistické chodníky
		Cyklistická magistrála funkč. triedy D2
		Plochy železníc
		Železničné trate III. kategórie
183		Číslo železničnej trate
AS	AS	Autobusová stanica
žs	žs	Železničná stanica
		Heliport
		Sústredené verejné parkovacie plochy
		Sústredené verejné parkovacie plochy - podzemné
		Parkovací dom
		Sústredené garážové plochy
čSPH	čSPH	Čerpacia stanica pohonných hmôt
		Ochranné pásmo cest a železničných tráť
		Lanové dráhy a lyžiarske vleky
		Obrys priestorov lyžiarskych zjazdových tráť
		Obrys priestorov lyžiarskych zjazdových tráť - územná rezerva



podklad:

ÚZEMNÝ PLÁN MESTA VYSOKÉ TATRY

v znení ZaD 2011/1, 2011/2, 2012/1, 2013/1, 2014/1 a 2014/2

názov výkresu:

5B. VEREJNÉ DOPRAVNÉ VYBAVENIE

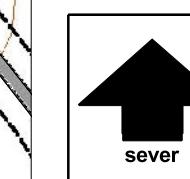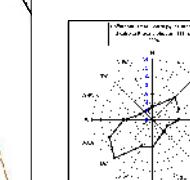

M 1:5000





ZMENY A DOPLNKY ÚZEMNÉHO PLÁNU MESTA VYSOKÉ TATRY

č. 2015/1


lokalita B27

etapa: NÁVRH

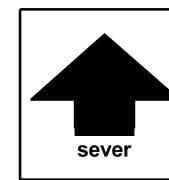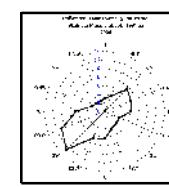

Tatranská Polianka

názov výkresu	ZMENY A DOPLNKY ÚZEMNÉHO PLÁNU MESTA VYSOKÉ TATRY	číslo výkresu
	NÁVRH SÍDELNEJ A KRAJINNEJ ZELENE	7B.
	AUREX s.r.o.-architektúra, urbanizmus, ekológia, informatika Lubľanská 1, 831 02 Bratislava	rok vypracovania 2016
hlavný riešiteľ: AUREX, s.r.o. - Ing. arch. Michal Chudík	zodpovedný riešiteľ: AUREX, s.r.o. - Ing. arch. Lenka Stankovská	mierka 1 : 5 000

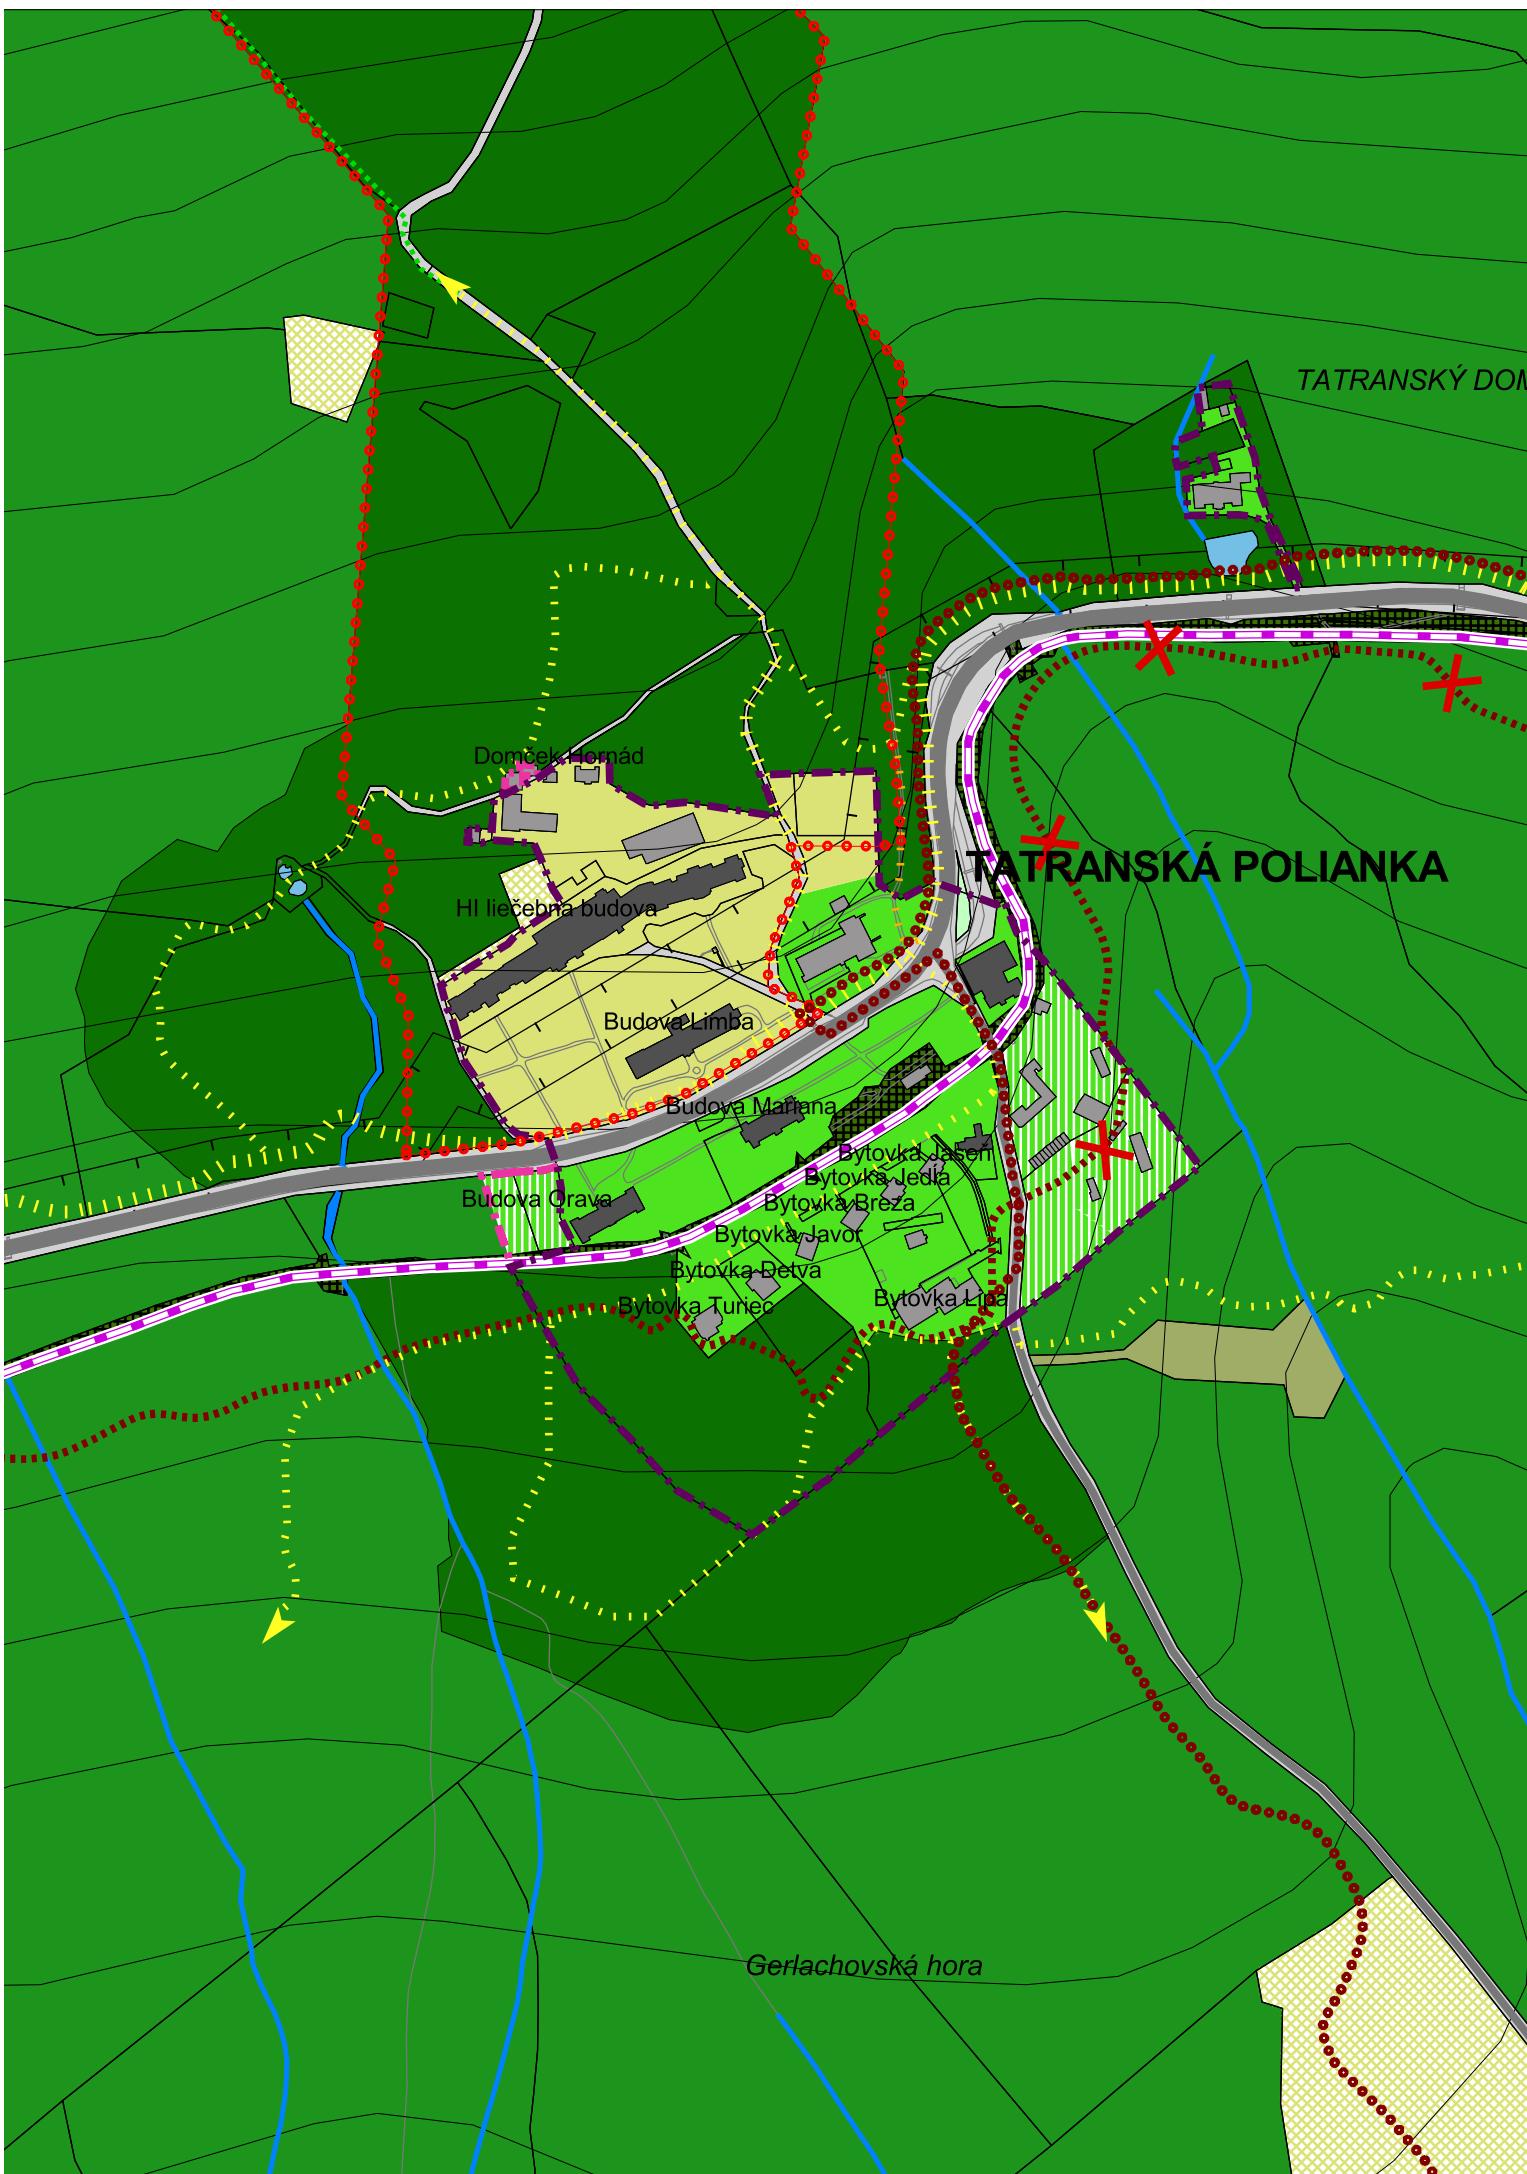

ZMENY A DOPLNKY ÚZEMNÉHO PLÁNU MESTA VYSOKÉ TATRY

č. 2015/1

etapa: NÁVRH

Legenda

Hranice

stav	návrh	
		Hranica kraja
●●		Hranica kúpeľného miesta
---		Hranica katastrálneho územia
— —		Hranica zastavaného územia
— — —		Hranica kúpeľného územia
— — — —		Hranica TANAP-u
— — — — —		Hranica prírodných rezervácií a národných prírodných rezervácií
— — — — — —		Ochranné pásmo prírodného minerálneho zdroja 1. stupňa
— — — — — — —		Ochranné pásmo prírodného minerálneho zdroja 2. stupňa
— — — — — — — —		Ložisko nevyhradeného nerastu
— — — — — — — — —		Pamiatková zóna

Funkčné plochy

— — — — — — — — — —	— — — — — — — — — —	Cestovný ruch (CR)
— — — — — — — — — —	— — — — — — — — — —	Polyfunkčné plochy (OV a CR)
— — — — — — — — — —	— — — — — — — — — —	Polyfunkčné plochy (OV a Bb)
— — — — — — — — — —	— — — — — — — — — —	Polyfunkčné plochy (Br a SR)
— — — — — — — — — —	— — — — — — — — — —	Polyfunkčné plochy (CR a KCR)
— — — — — — — — — —	— — — — — — — — — —	Občianske vybavenie (OV)
— — — — — — — — — —	— — — — — — — — — —	Kúpeľná liečba
— — — — — — — — — —	— — — — — — — — — —	Športovo-rekreačné aktivity (SR)
— — — — — — — — — —	— — — — — — — — — —	Športové vybavenie (S)
— — — — — — — — — —	— — — — — — — — — —	Bytové domy (Bb)
— — — — — — — — — —	— — — — — — — — — —	Rodinné domy (Br)
— — — — — — — — — —	— — — — — — — — — —	Kempingy (KCR)
— — — — — — — — — —	— — — — — — — — — —	Agroturistický areál (AA)
— — — — — — — — — —	— — — — — — — — — —	Golfové cvičisko (AG)

Doprava

— — — — — — — — — —	— — — — — — — — — —	Zberné komunikácie
— — — — — — — — — —	— — — — — — — — — —	Obslužné komunikácie
— — — — — — — — — —	— — — — — — — — — —	Pešie a cyklistické cesty - hl., rekr.-náučné, rekr.-alt., turistické
— — — — — — — — — —	— — — — — — — — — —	Plochy železníc
— — — — — — — — — —	— — — — — — — — — —	Železnicné trate
— — — — — — — — — —	— — — — — — — — — —	Zdvojkolojnenie železničnej trate

stav	návrh	
AS		Autobusová stanica
ŽS		Železničná stanica
P	P	Sústredené verejné parkoviská
PP	PP	Sústredené verejné park. podzemné
G		Parkovací dom
ČSPH		Sústredené garážové dvory
		Čerpacia stanica pohonných hmôt

Šport	
— — — — — — — — — —	Kabínková lanová dráha
— — — — — — — — — —	Sedačková lanová dráha
— — — — — — — — — —	Sedačková lanová dráha - výhľad
— — — — — — — — — —	Lyžiarsky vlek
— — — — — — — — — —	Lyžiarska zjazdová trať
— — — — — — — — — —	Koridor - lyž. zjazdové trate
— — — — — — — — — —	Koridor - lyž. zjazdové trate, územná rezerva
— — — — — — — — — —	Lyžiarska bežecká trať
— — — — — — — — — —	Koridor pre cyklomagistrálu
— — — — — — — — — —	Cyklistický chodník
— — — — — — — — — —	Poprad - Starý Smokovec

Ochranné pásmá	
— — — — — — — — — —	Cestné, železničné
— — — — — — — — — —	VTL plyn, 22kV vedenie
— — — — — — — — — —	Ochranné pásmo ČOV, cintorína
— — — — — — — — — —	Ochranné pásmo vodných tokov - 10 m počľ. oboch brehov
— — — — — — — — — —	Ochranné pásmo vodného zdroja

podklad:



ÚZEMNÝ PLÁN MESTA VYSOKÉ TATRY


v znení Zmien a doplnkov 2011/1, 2011/2, 2012/1, 2013/1, 2014/1 a 2014/2

názov výkresu:

4B. KOMPLEXNÝ URBANISTICKÝ NÁVRH

M 1:5000

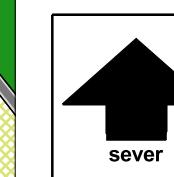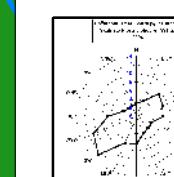


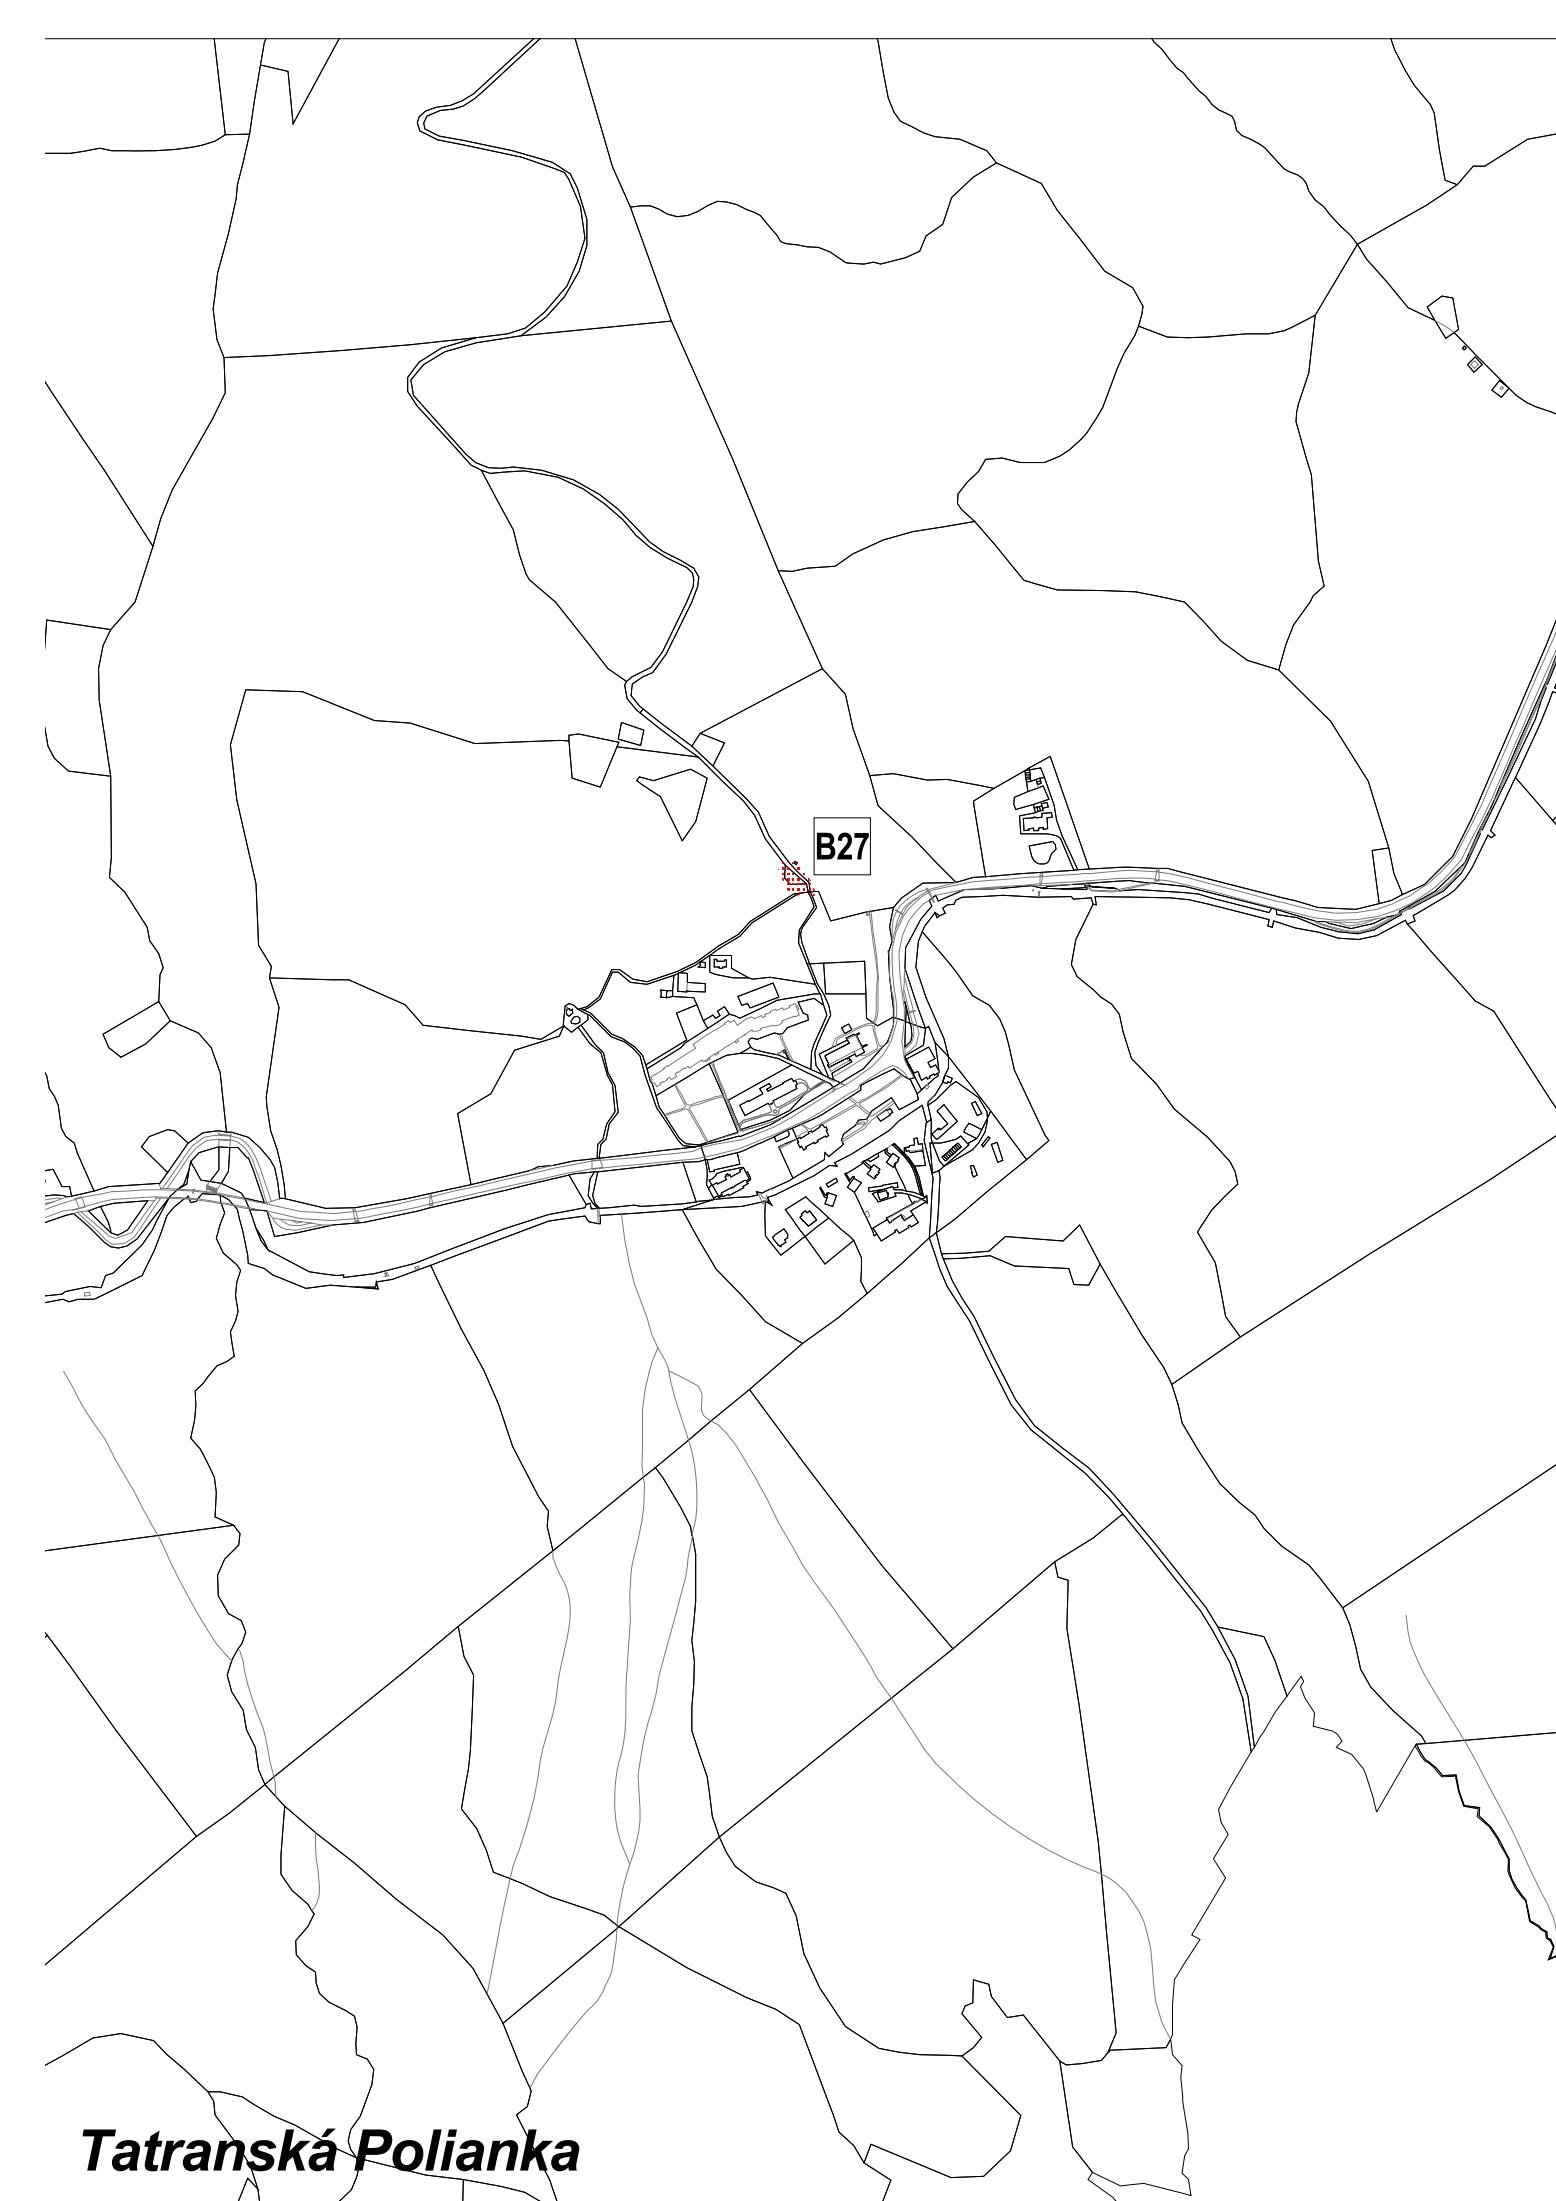


ZMENY A DOPLNKY ÚZEMNÉHO PLÁNU MESTA VYSOKÉ TATRY

č. 2015/1

lokalita B27

etapa : NÁVRH

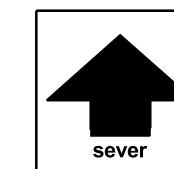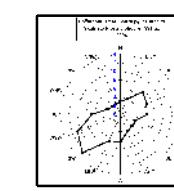

názov výkresu	ZMENY A DOPLNKY ÚZEMNÉHO PLÁNU MESTA VYSOKÉ TATRY	číslo výkresu
	VYHODNOTENIE DOSLEDKOV STAVEBNÝCH ZÁMEROV A INÝCH NÁVRHOV NA LP	10B.
	AUREX s.r.o.-architektúra, urbanizmus, ekológia, informatika Ľubľanská 1, 831 02 Bratislava	rok vypracovania 2016
hlavný riešiteľ: AUREX, s.r.o. - Ing. arch. Michal Chudík	zodpovedný riešiteľ AUREX, s.r.o. - Ing. arch. Lenka Stankovská	mierka 1 : 10 000



ZMENY A DOPLŇKY ÚZEMNÉHO PLÁNU MESTA VYSOKÉ TATRY

č. 2015/1

Legenda

vek 1-20	21-40	41-60	61-80	81-100	101-120	nad 120
viacetážové porasty						
vodné plochy	kosodrevina	funkčné plochy	intravilán	regulačný blok	rekreačný les	zjazdovka
štátnej hranice	suchá dolina					
katastr. územie	potok					
LHC	železnica					
polesie	2-koľajná železnica					
lesnícky obvod	lyžiarsky vlek					
LUC	ochranný les					
užívateľ	lesy osobitného určenia					
dielec	imisné pásmo					
čiastková plocha	majetkový kopec					
porastová skupina	nevysporiad. poz.					
horský hrebeň	hosp. kopec					
chodník	uzn. pre zber semena					
približovacia cesta	hosp. strom. kopec					
trvalá približovacia	kameňolom					
cesta 2L	káta					
cesta 1L	rezervácia					
	TMP 16 x 16 km					
	TMP 4 x 4 km					
prameň	kosodrevina					
vodojem	spojovacia slučka					
	lúčka pre zver					
	neplodná plocha					

podklad:

ÚZEMNÝ PLÁN MESTA VYSOKÉ TATRY

v znení ZaD 2011/1, 2011/2, 2012/1, 2013/1, 2014/1 a 2014/2

názov výkresu:

10B. VYHODNOTENIE DOSLEDKOV STAVEBNÝCH
ZÁMEROV A INÝCH NÁVRHOV NA LP

M 1:10 000

