


ZMENY A DOPLNKY č. 5 ÚPN SÚ MOLDAVA NAD BODVOU

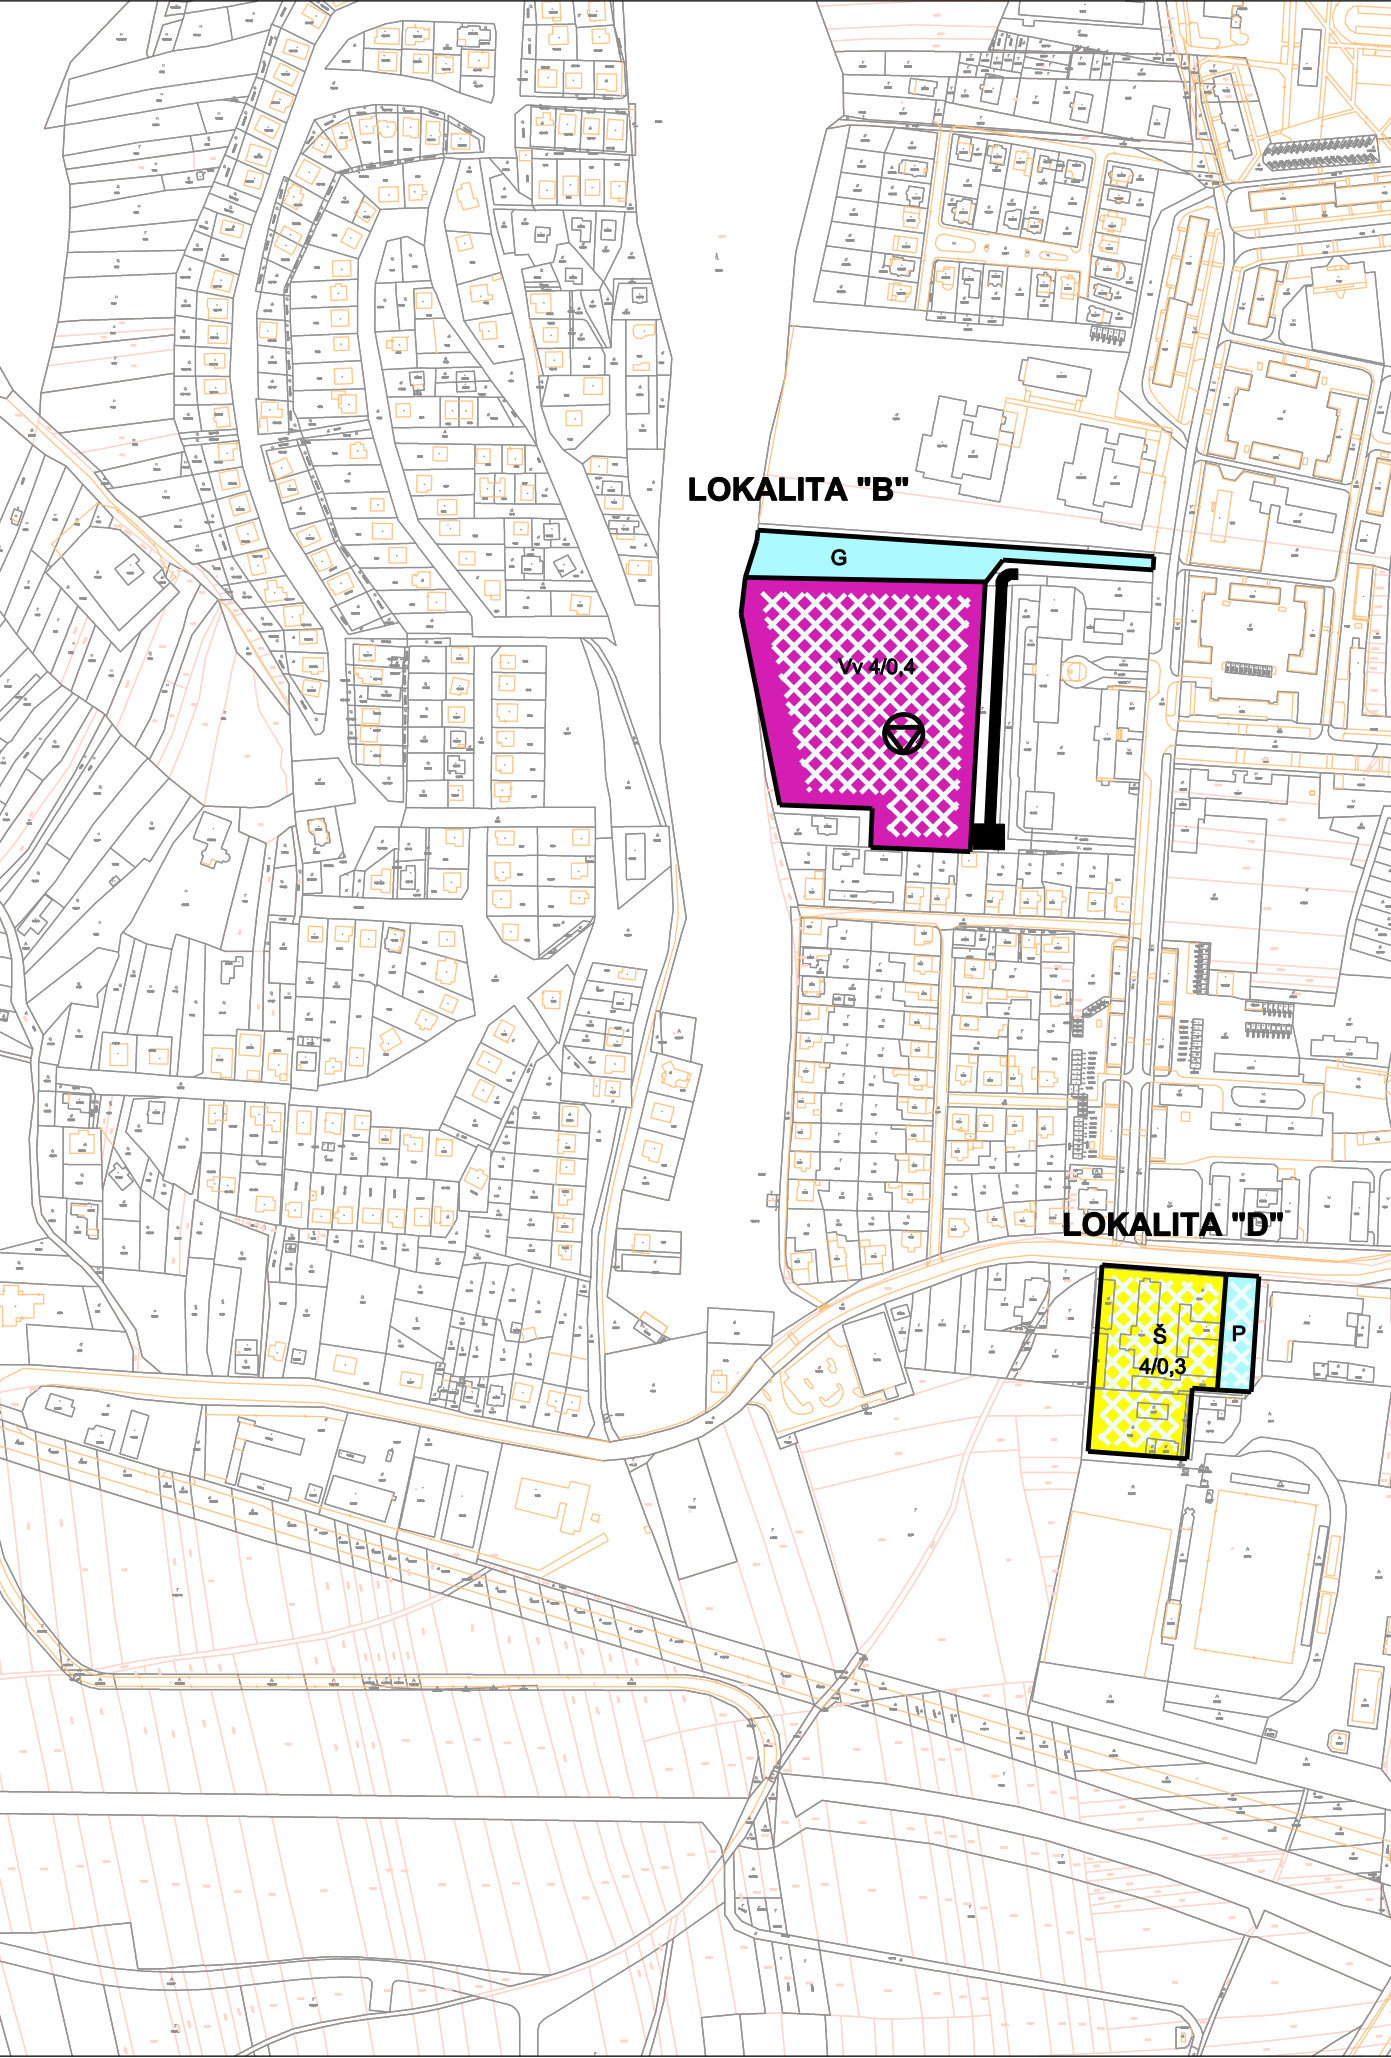

LEGENDA:

Stav	Návrh	Výhled a rezerva	
			plochy s koncentraciou zariadení občianskej vybavenosti
			plochy športových zariadení
			plochy technického vybavenia
			ostatné miestne komunikácie

REGULAČNÝ KÓD PRÍPUSTNÉHO STAVEBNÉHO VYUŽITIA

	územie vyššej občianskej vybavenosti
	územie koncentrovanej športovej vybavenosti
	prípustná podlažnosť a intenzita zástavby
	školsťvo

verejné parkoviská

boxové garáže

Osoba s odbornou spôsobilosťou pre obstarávanie ÚPP a ÚPD Ing. Martin HUDEC, registračné číslo 275

URBAN studio s.r.o. PROJEKTOVÁ KANCELÁRIA	URBANIZMUS-ÚZEMNÝ PLÁN-EKOLÓGIA-ŽIVOTNÉ PROSTREDIE Košice, Letná ul. č. 45, www.urban.sk, urban@urban.sk	dátum spracovania: 2016
názov dokumentácie:	ZMENY A DOPLNKY č. 5 ÚPN SÚ MOLDAVA NAD BODVOU NÁVRH	
názov výkresu:	KOMPLEXNÝ URBANISTICKÝ NÁVRH Lokalita "B" a "D"	
autor: ING. ARCH. D. HUDEC	projektanti: ING. ARCH. D. HUDEC	
ARCHIGRAPH STÚDIO	grafika: J. HUDECOVÁ ARCHITEKTONICKO-GRAFICKÉ ŠTÚDIO, Letná 45, 041 91 Košice	mierka: 1:5000