



ZMENY A DOPLNKY č. 5 ÚPN SÚ MOLDAVA NAD BODVOU

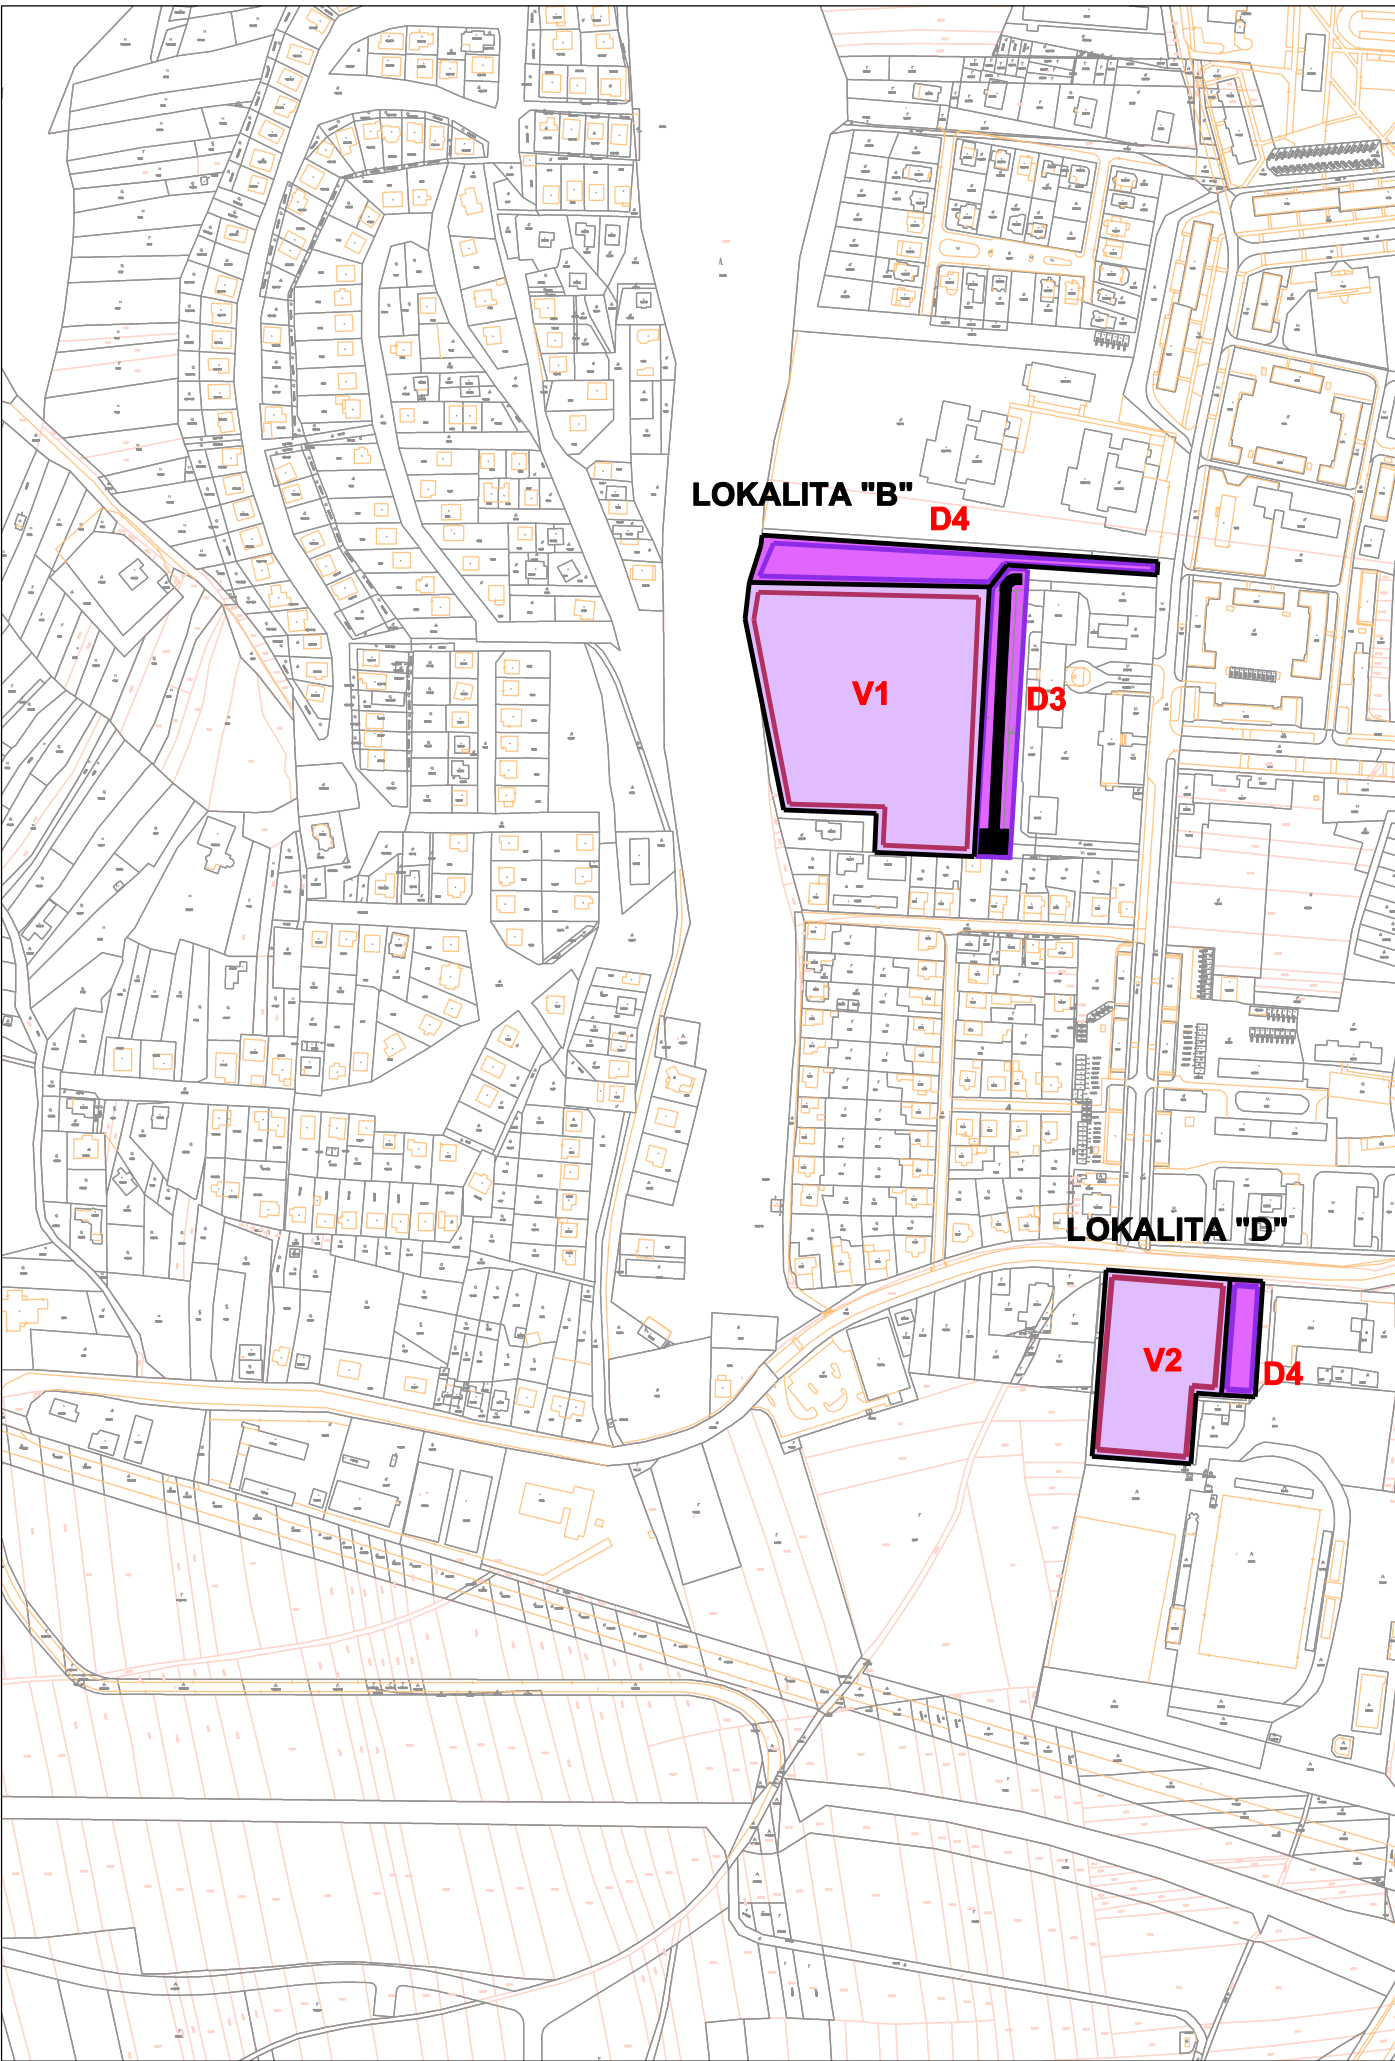

LEGENDA:

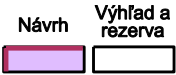

V- ZÁKLADNÁ, VYŠŠIA A ŠPECIFICKÁ SOCIÁLNA VYBAVENOSŤ
VEREJNOPROSPEŠNÉHO CHARAKTERU

V1 - stavby pre školstvo a výchovu

V2 - stavby pre telovýchovu a šport

V4 - stavby pre zdravotníctvo a sociálnu starostlivosť



D- STAVBY PRE DOPRAVU A DOPRAVNÉ ZARIADENIA

D3 - mestské komunikácie základného komunikačného systému

D4 - významné stavby dopravných zariadení
verejné parkoviská

Osoba s odbornou spôsobilosťou pre obstarávanie ÚPP a ÚPD Ing. Martin HUDEC, registračné číslo 275

URBAN studio s.r.o. PROJEKTOVÁ KANCELÁRIA	URBANIZMUS-ÚZEMNÝ PLÁN-EKOLÓGIA-ŽIVOTNÉ PROSTREDIE Košice, Letná ul. č. 45, www.urban.sk, urban@urban.sk	dátum spracovania: 2016
názov dokumentácie:	ZMENY A DOPLNKY č. 5 ÚPN SÚ MOLDAVA NAD BODVOU NÁVRH	6/2
názov výkresu:	SCHÉMA VEREJNOPROSPEŠNÝCH STAVIEB Lokalita "B" a "D"	
autor: ING. ARCH. D. HUDEC	projektanti: ING. ARCH. D. HUDEC	
ARCHIGRAPH STÚDIO	grafika: J. HUDECOVÁ ARCHITEKTONICKO-GRAFICKÉ ŠTÚDIO, Letná 45, 041 91 Košice	mierka: 1:5000