SITUÁCIA REKULTIVÁCIE

M 1 : 500

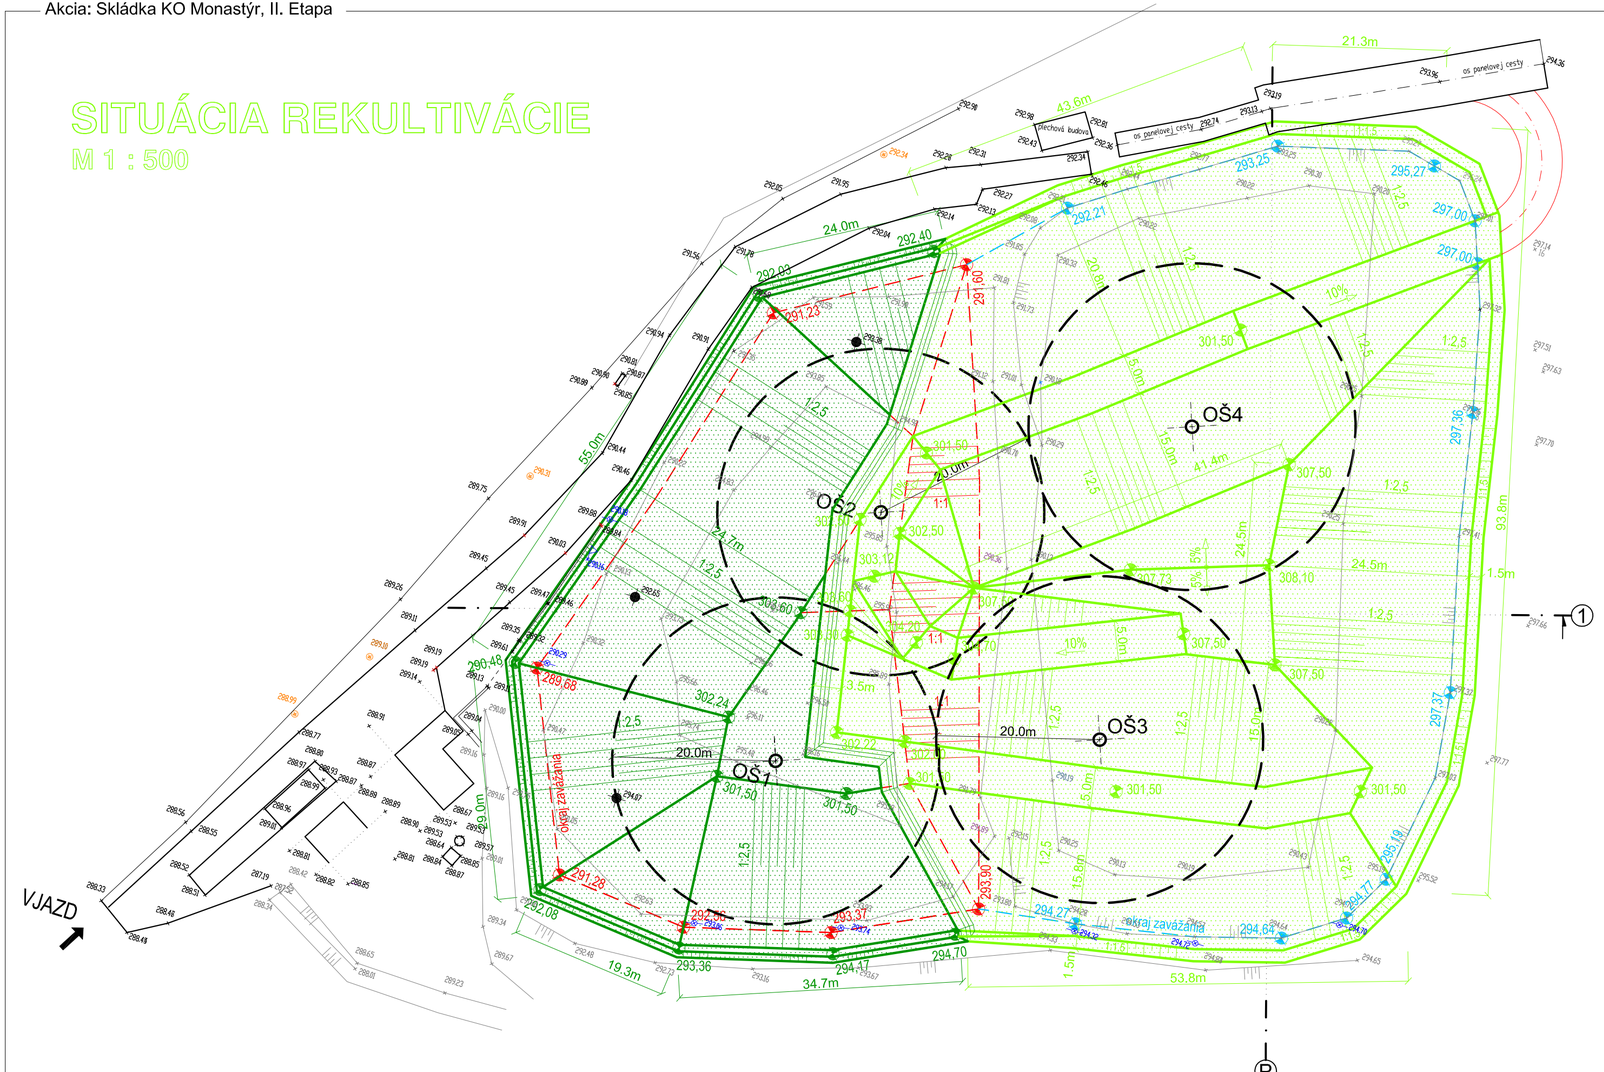

VYSVETLIVKY:

II. ETAPA

- REKULTIVÁCIA II. ETAPA
- okraj zavážania II. ETAPA
- OŠ3, OŠ4 – ODPLYŇOVACIA ŠACHTA

I. ETAPA

- REKULTIVÁCIA I. ETAPA
- okraj zavážania I. ETAPA
- OŠ1, OŠ2 – ODPLYŇOVACIA ŠACHTA

ZAMERANÝ STAV

- geodetické zameranie
- jestvujúce objekty
- el. stlp betónový
- ventil
- studňa z armatúr

POZNÁMKA :

- max. kóta rekultivácie II. ETAPY - 308,10 m n. m

N

Skládka KO Monastýr, II. Etapa

Situácia rekultivácie telesa skládky

M 1:500

príloha č. 2

arch. číslo : 27 - OZ - 2016

vypracoval : *DEPONIA SYSTEM* s.r.o.

dátum: 07. 2016