
DETAIL "A"

UKONČNIA REKULTIVÁCIE NA OBVODOVEJ HRÁDZI


M 1:50

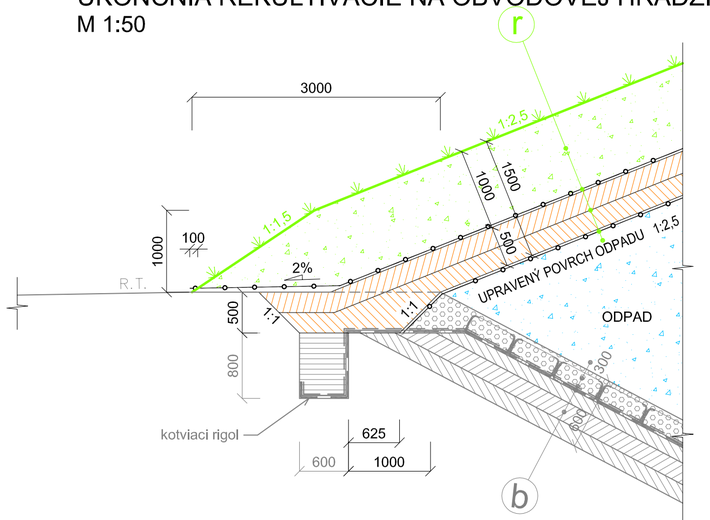

DETAIL "B"


NAPOJENIE REKULTIVÁCIE MEDZI I.A II. ETAPOU

M 1:50

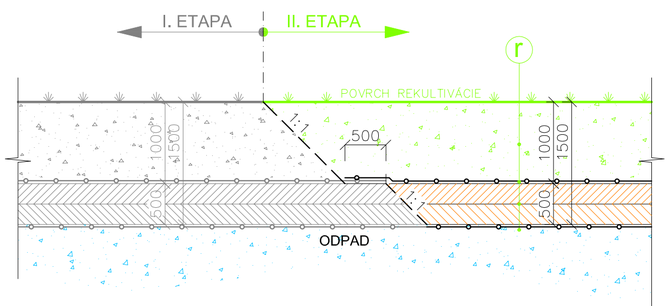


a SKLADBA KONŠTRUKČNÝCH VRSTEV NA DNE SKLÁDKY

M 1:25

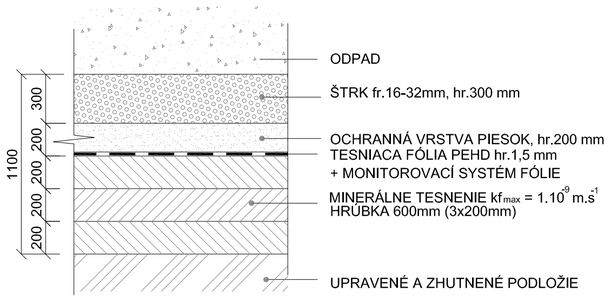


b SKLADBA KONŠTRUKČNÝCH VRSTEV NA SVAHU SKLÁDKY

M 1:25

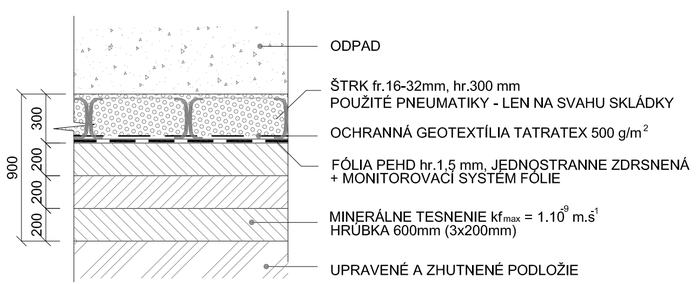

r - SKLADBA KONŠTRUKCIE UZATVORENIA A REKULTIVÁCIE SKLÁDKY

MIERKA 1:50

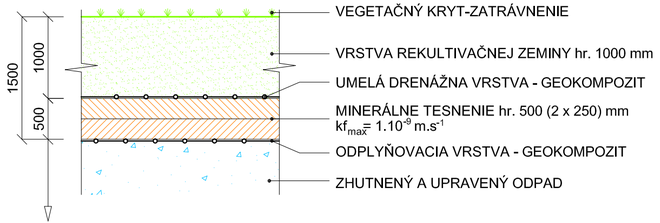

Skládka KO Monastýr, II. Etapa

Vzorové rezy, detaily

M 1:50, M 1:25

príloha č.
3-2/2

arch. číslo : 27 - OZ - 2016

vypracoval : *DEPONIA SYSTEM* s.r.o.

dátum: 07. 2016