


ZMENY A DOPLNKY č.2

k ÚPN OBCE CABAJ - ČÁPOR

neutra

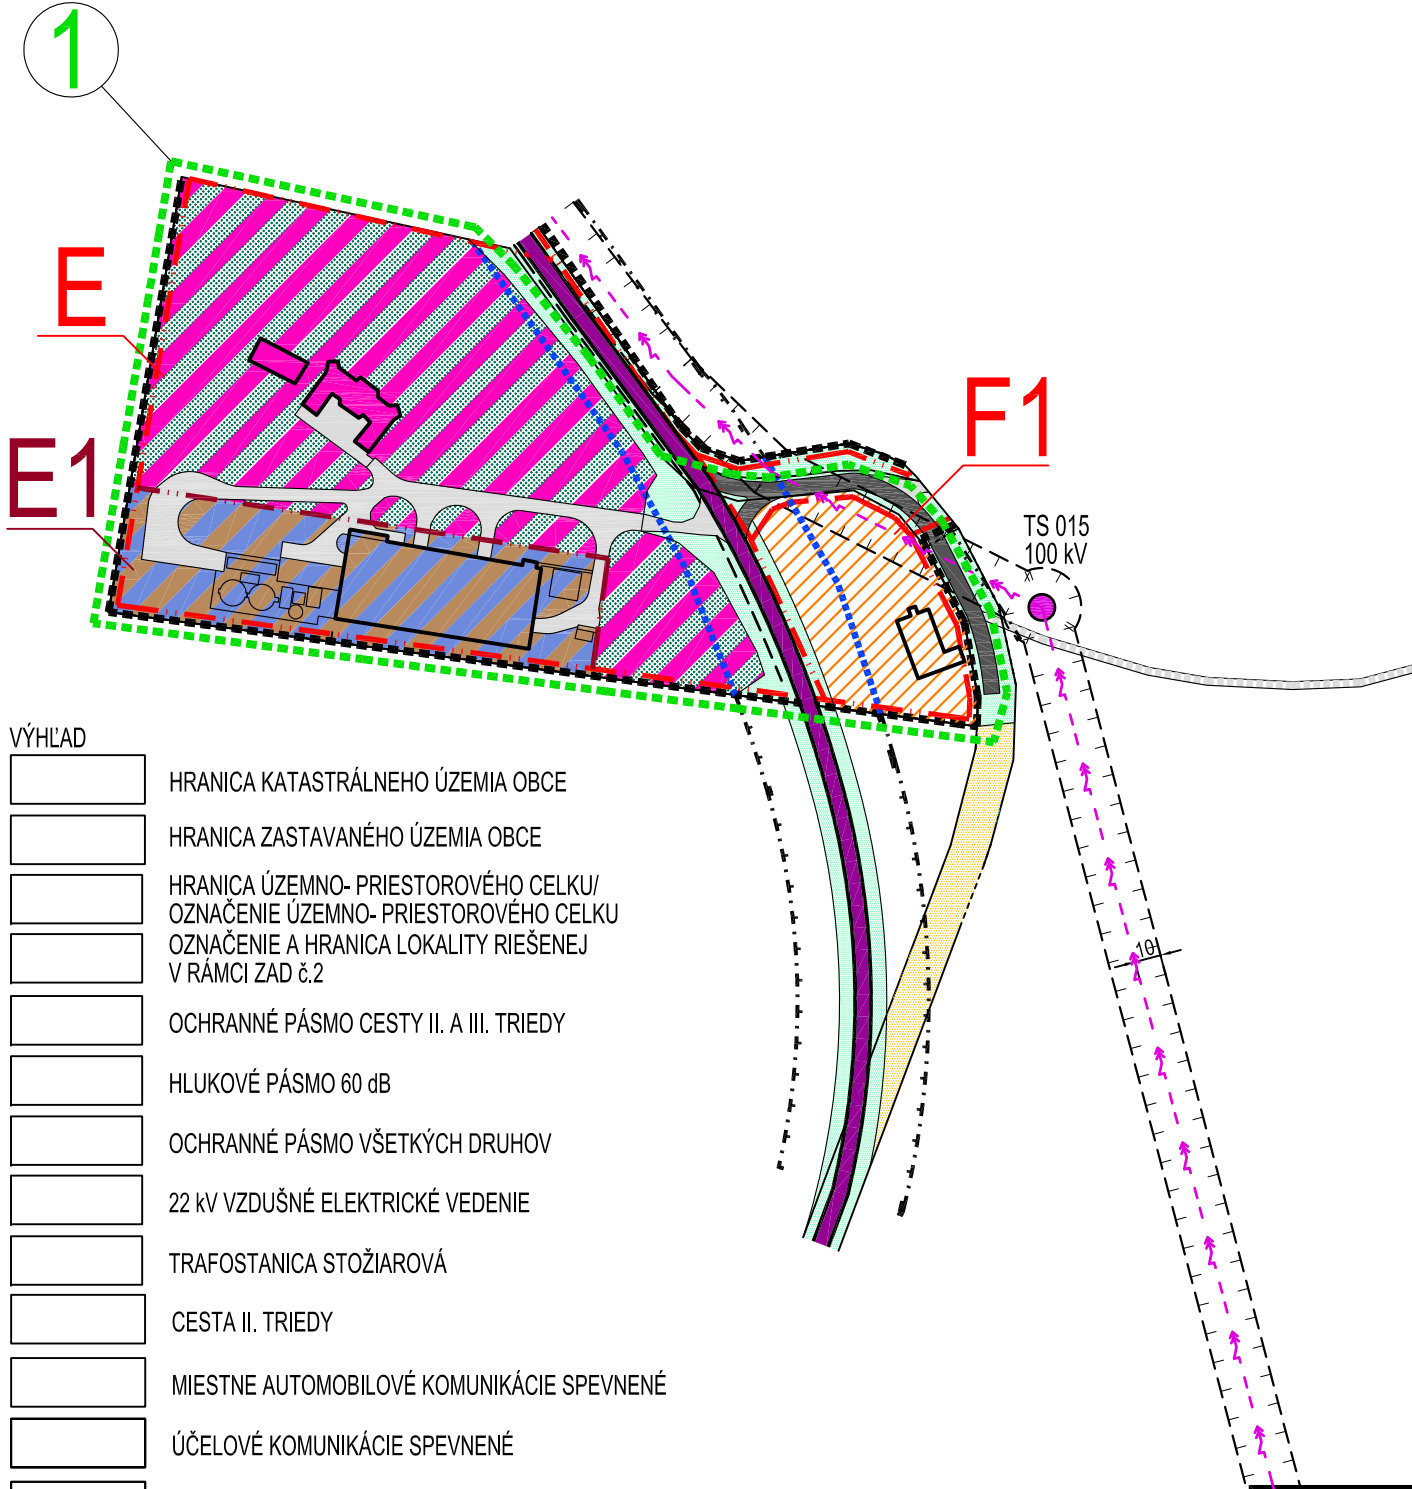


STAV	NÁVRH	VÝHLAD	
			HRANICA KATASTRÁLNEHO ÚZEMIA OBCE
			HRANICA ZASTAVANÉHO ÚZEMIA OBCE
			HRANICA ÚZEMNO- PRIESTOROVÉHO CELKU/ OZNAČENIE ÚZEMNO- PRIESTOROVÉHO CELKU
			OZNAČENIE A HRANICA LOKALITY RIEŠENEJ V RÁMCI ZAD č.2
			OCHRANNÉ PÁSMO CESTY II. A III. TRIEDY
			HLUKOVÉ PÁSMO 60 dB
			OCHRANNÉ PÁSMO VŠETKÝCH DRUHOV
			22 kV VZDUŠNÉ ELEKTRICKÉ VEDENIE
			TRAFOSTANICA STOŽIAROVÁ
			CESTA II. TRIEDY
			MIESTNE AUTOMOBILOVÉ KOMUNIKÁCIE SPEVNENÉ
			ÚČELOVÉ KOMUNIKÁCIE SPEVNENÉ
			ÚČELOVÉ KOMUNIKÁCIE NESPEVNENÉ
			RIGOLY
			PLOCHY A OBJEKTY S FUNKCIOU BÝVANIA-IBV
			PLOCHY A OBJEKTY S FUNKCIOU SKLADOV, VÝROBY A PODNIKATEĽSKEJ ČINNOSTI
			PLOCHY A OBJEKTY S FUNKCIOU O.V. KOMERČNÉHO CHARAKTERU A VYHRADENEJ ZELENÉ
			SPRIEVODNÁ ZELEŇ
			VYHRADENÁ ZELEŇ
			ORNÁ PÔDA

OBJEDNÁVATEĽ: OBEC CABAJ - ČÁPOR


SPRACOVATEĽ: NEUTRA - ARCHITEKTONICKÝ ATELIÉR, FARSKÁ 1, 949 01 NITRA, TEL./FAX: 037/6579461

ZODPOVEDNÝ PROJEKTANT: ING. ARCH. PETER MIZIA

PROJEKTANT: ING. ARCH. NIKOLETA TREBICHALSKÁ, ING. ARCH. ZUZANA GAJOVÁ

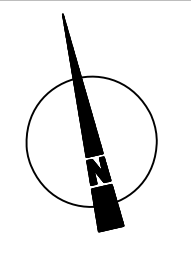

KAT.ÚZ.:	CABAJ
KAT.ÚZ.:	ČÁPOR
OKRES:	NITRA
MIERKA:	1:2880
FORMÁT:	2 A4
DÁTUM:	07/2016

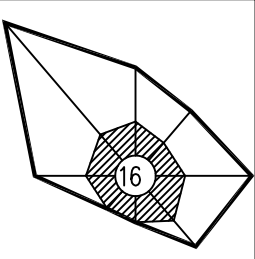

NÁZOV VÝKRESU: PEREŠ - RIEGLER: KOMPLEXNÝ VÝKRES PRIESTOROVÉHO
USPORIADANIA S VYZNAČENOU ZÁVÄZNOU ČASŤOU RIEŠENIA

3b