


SCHÉMA BLOKOV

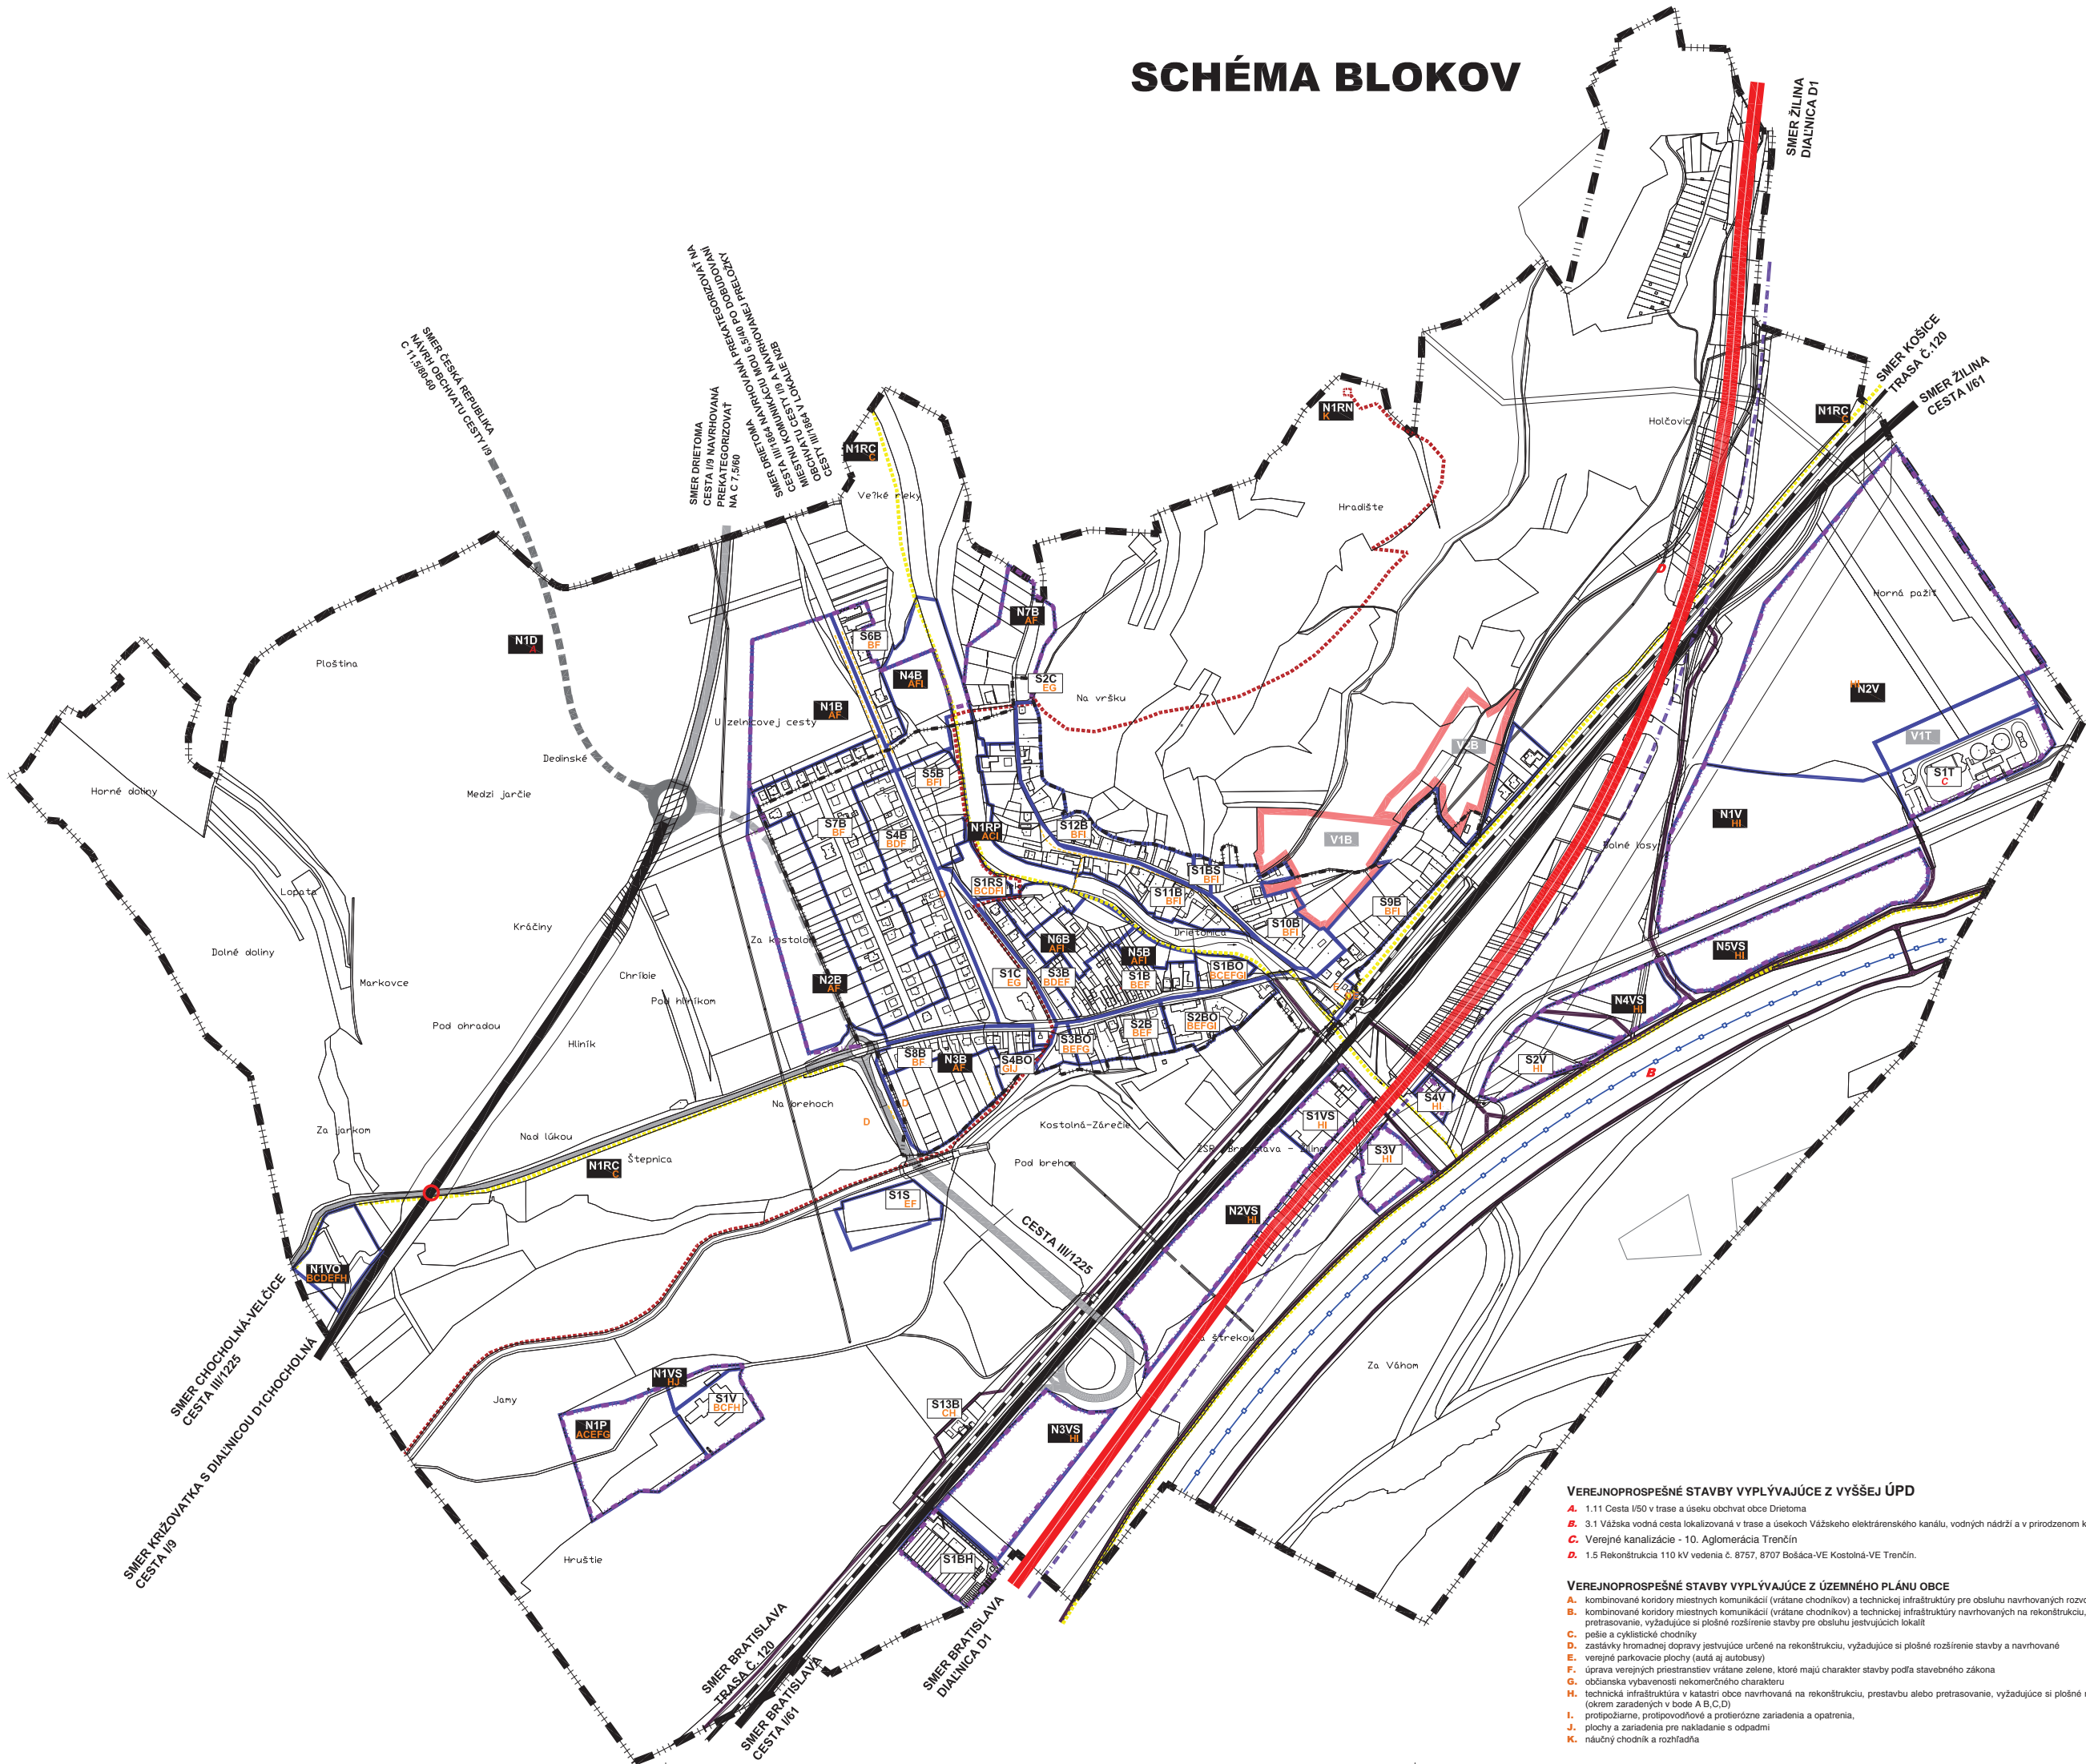

- VEREJNOPROSPEŠNÉ STAVBY VYPLYVAJÚCE Z VYŠŠEJ ÚPD**
- A. 1.11 Cesta I/50 v trase a úseku obchvat obce Drietoma
 - B. 3.1 Vážska vodná cesta lokalizovaná v trase a úsekoch Vážskeho elektrárenského kanálu, vodných nádrží a v prirodzenom koryte rieky Váh.
 - C. Verejné kanalizácie - 10. Aglomerácia Trenčín
 - D. 1.5 Rekonštrukcia 110 kV vedenia č. 8757, 8707 Bošáca-VE Kostolná-VE Trenčín.
- VEREJNOPROSPEŠNÉ STAVBY VYPLYVAJÚCE Z ÚZEMNÉHO PLÁNU OBCE**
- A. kombinované koridory miestnych komunikácií (vrátane chodníkov) a technickej infraštruktúry pre obsluhu navrhovaných rozvojových lokalít
 - B. kombinované koridory miestnych komunikácií (vrátane chodníkov) a technickej infraštruktúry navrhovaných na rekonštrukciu, prestavbu alebo pretrasovanie, vyžadujúce si plošné rozšírenie stavby pre obsluhu jestvujúcich lokalít
 - C. pešie a cyklistické chodníky
 - D. zastávky hromadnej dopravy jestvujúce určené na rekonštrukciu, vyžadujúce si plošné rozšírenie stavby a navrhované
 - E. verejné parkovacie plochy (autá aj autobusy)
 - F. úprava verejných priestranstiev vrátane zelene, ktoré majú charakter stavby podľa stavebného zákona
 - G. občianska vybavenosť nekomerčného charakteru
 - H. technická infraštruktúra v katastri obce navrhovaná na rekonštrukciu, prestavbu alebo pretrasovanie, vyžadujúce si plošné rozšírenie stavby (okrem zaradených v bode A,B,C,D)
 - I. protipožiarne, protipovodňové a protierózne zariadenia a opatrenia,
 - J. plochy a zariadenia pre nakladanie s odpadmi
 - K. náučný chodník a rozhladňa