


M 1:5000

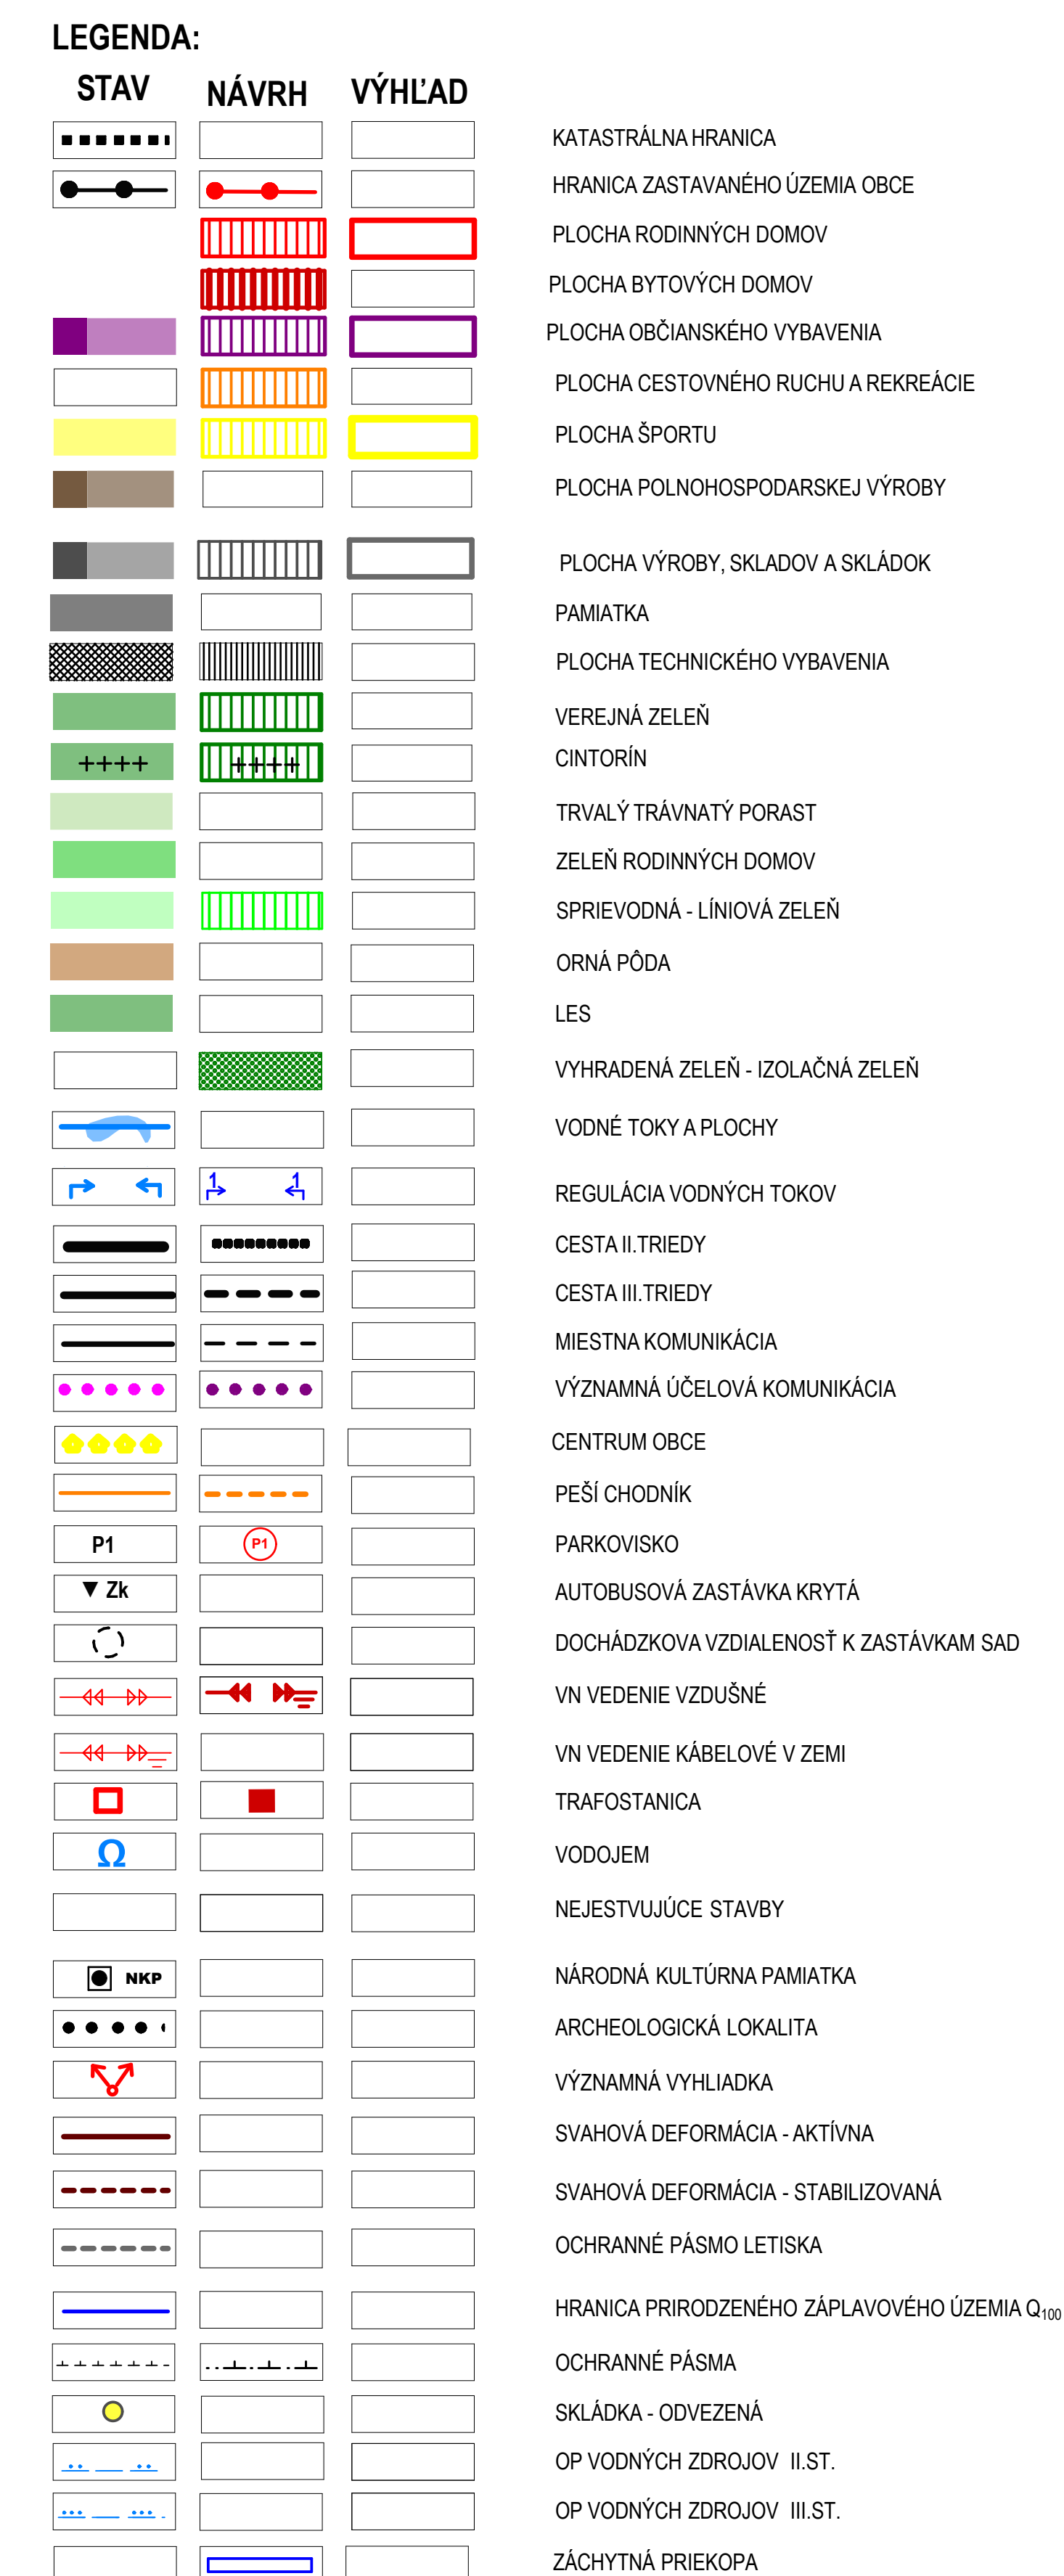

OBJEDNÁVATEĽ		VLASTNÍK VÝKRESU	
AUTOR	Odoc. Jarovnice	Ing. arch. Jozef Kužma	
	Ing. arch. Jozef Kužma	Družstevní náč. 1. Právník 080.01 tel: 051/7598720	
OBODNÍ PROJEKTANTI	Ing. Ján Stano,		
	Ing. Ján Stano,		
DIGITÁLNE SPRACOVANIE		ČÍSLO KAZKAZY	2014.K01
		FORMÁT	16 x A4
OBŠAH VÝKRESU	Výkres perspektívy použitia poľnohospodárskej a lesnej pôdy na nepriechodných ústiach	DATUM	05.2016
		MIERKA	1 : 5 000
NÁZOV AKCIE	Územný plán obce Jarovnice - koncept riešenia variant č.1	ČÍSLO VÝKRESU	8