



# ÚZEMNÝ PLÁN MESTA SEREĎ - ZMENY A DOPLNKY Č.2/2016 - NÁVRH

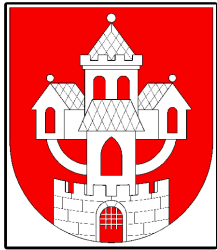

## LEGENDA:

| STAV | NÁVRH | VÝHLAD |                                                                          |
|------|-------|--------|--------------------------------------------------------------------------|
|      |       |        | hranica zastavaného územia                                               |
|      |       |        | hranica urbanistických obvodov                                           |
|      |       |        | plochy výroby a skladov                                                  |
|      |       |        | plochy poľnohospodárskej krajiny                                         |
|      | BH-33 |        | kód funkčnej plochy /V - výroba a sklady, PK - poľnohospodárska krajina/ |
|      |       |        | komunikácia funkčnej triedy C2                                           |
|      |       |        | dopravné napojenie                                                       |
|      |       |        | cyklotrasy                                                               |
|      |       |        | hlavné kanalizačné zberače                                               |
|      |       |        | vedenie VVN 110 kV                                                       |
|      |       |        | ochranné pásmo vedení el. energie                                        |
|      | X X   |        | javy na zrušenie                                                         |

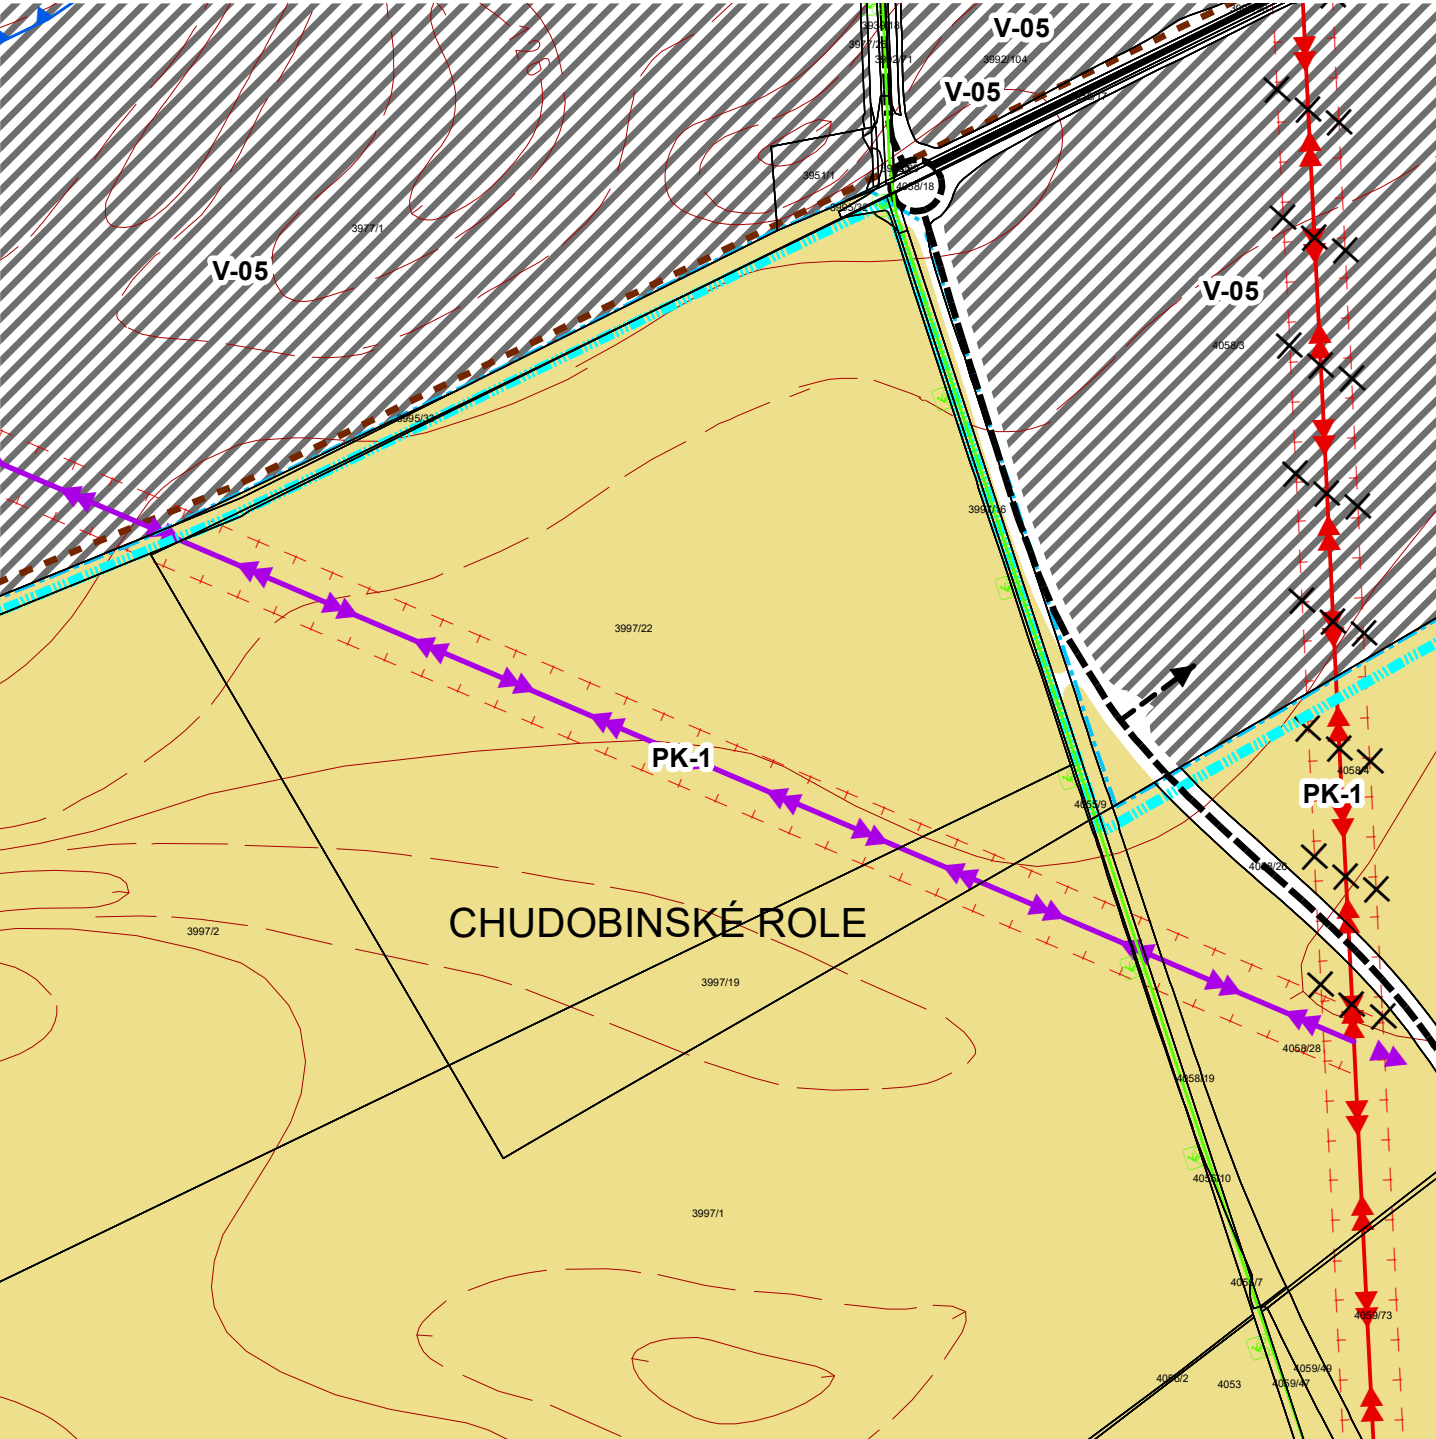

3

## PODKLAD:

ÚZEMNÝ PLÁN MESTA SEREĎ

VÝKRES: NÁVRH PRIESTOROVÉHO USPORIADANIA A FUNKČNÉHO VYUŽÍVANIA ÚZEMIA

1:5 000