


ZMENY A DOPLNKY č.2

k ÚPN OBCE CABAJ - ČÁPOR

neutra

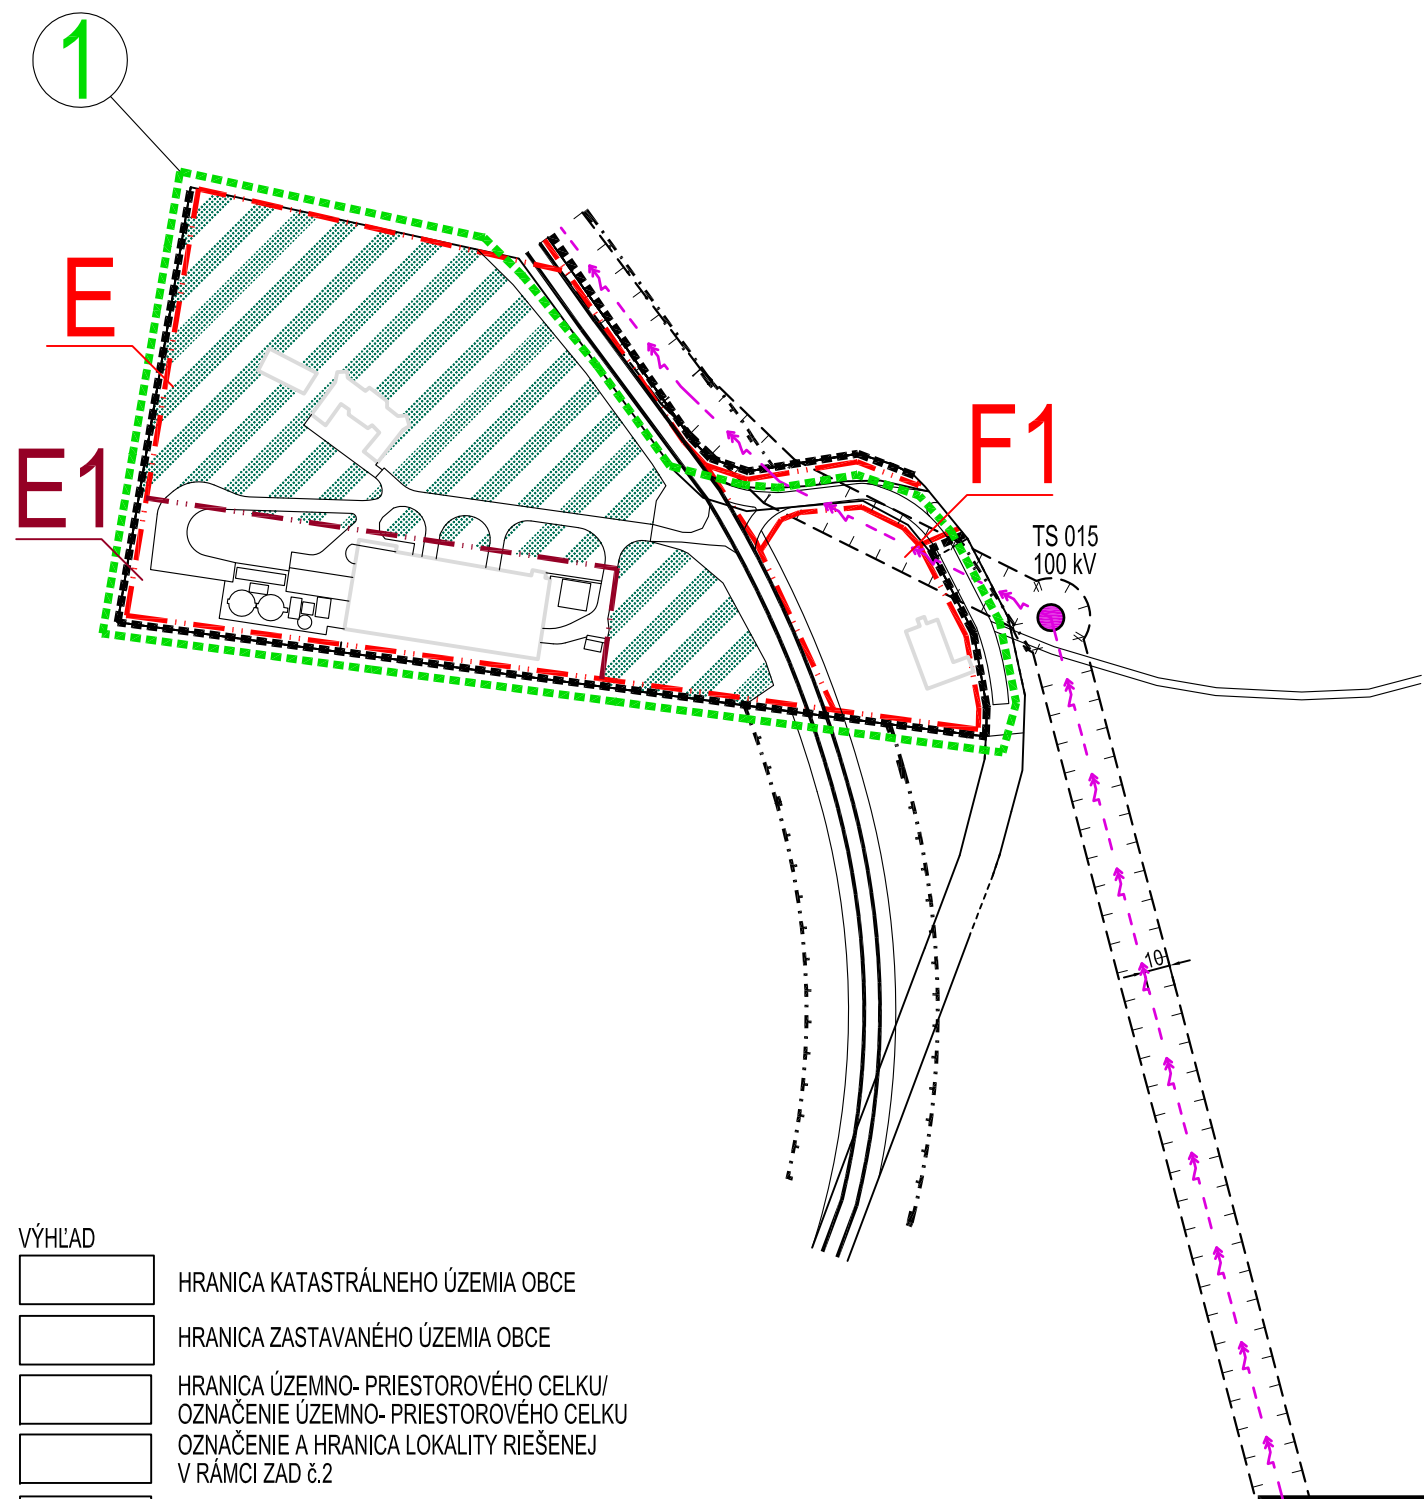


STAV	NÁVRH	VÝHLAD	
			HRANICA KATASTRÁLNEHO ÚZEMIA OBCE
			HRANICA ZASTAVANÉHO ÚZEMIA OBCE
			HRANICA ÚZEMNO- PRIESTOROVÉHO CELKU/ OZNAČENIE ÚZEMNO- PRIESTOROVÉHO CELKU
			OZNAČENIE A HRANICA LOKALITY RIEŠENEJ V RÁMCI ZAD č.2
			OCHRANNÉ PÁSMO CESTY II. A III. TRIEDY
			OCHRANNÉ PÁSMO VŠETKÝCH DRUHOV
			22 kV VZDUŠNÉ ELEKTRICKÉ VEDENIE
			TRAFOSTANICA STOŽIAROVÁ
			CESTA II. TRIEDY
			PLOCHY A OBJEKTY S FUNKCIOU O.V. KOMERČNÉHO CHARAKTERU A VYHRADENEJ ZELENE
			VYHRADENÁ ZELEŇ

OBJEDNÁVATEL: OBEC CABAJ - ČÁPOR


SPRACOVATEL: NEUTRA - ARCHITEKTONICKÝ ATELIÉR, FARSKÁ 1, 949 01 NITRA, TEL./FAX: 037/6579461

ZODPOVEDNÝ PROJEKTANT: ING. ARCH. PETER MIZIA

PROJEKTANT: ING. ARCH. NIKOLETA TREBICHALSKÁ, ING. ARCH. ZUZANA GAJOVÁ

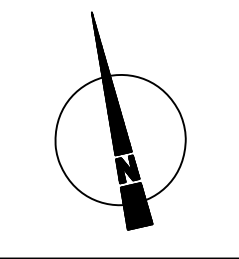

KAT.ÚZ.:	CABAJ
KAT.ÚZ.:	ČÁPOR
OKRES:	NITRA
MIERKA:	1:2880
FORMÁT:	2 A4
DÁTUM:	07/2016

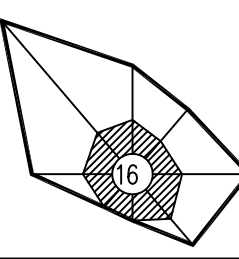

6b

NÁZOV VÝKRESU: PEREŠ - RIEGLER: VÝKRES RIEŠENIA VEREJNÉHO TECHNICKÉHO VYBAVENIA- ELEKTRIFIKÁCIA, PLYNOFIKÁCIA, TELEKOMUNIKÁCIE