


ÚZEMNÝ PLÁN MESTA SEREĎ - ZMENY A DOPLNKY č.2/2016 - NÁVRH

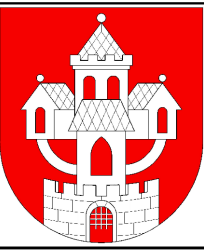


LEGENDA:

stav	návrh	
	7	čísla urbanistických obvodov
	BH-33	kód funkčnej plochy
		skládka odpadu zlikvidovaná
		hlavné rozvody vody
		ochranné pásmo vodovodu
		hlavné kanalizačné zberače
		vedenie VVN 110 kV
		ochranné pásmo vedení el. energie
		javy na zrušenie
		miestne biocentrum
		regionálny biokoridor
		miestny biokoridor
		záplavové územie Q 1000

stav	návrh	
		hranica zastavaného územia
		hranica urbanistických obvodov
		plochy výroby a skladov
		plochy lesov
		poľnohospodárska krajina
		komunikácia funkčnej triedy C2
		dopravné napojenie
		cyklotrasa

ZOZNAM SKRATIEK:

L - les
 PK - poľnohospodárska krajina
 V - plochy výroby a skladov
 VOP - vodné plochy

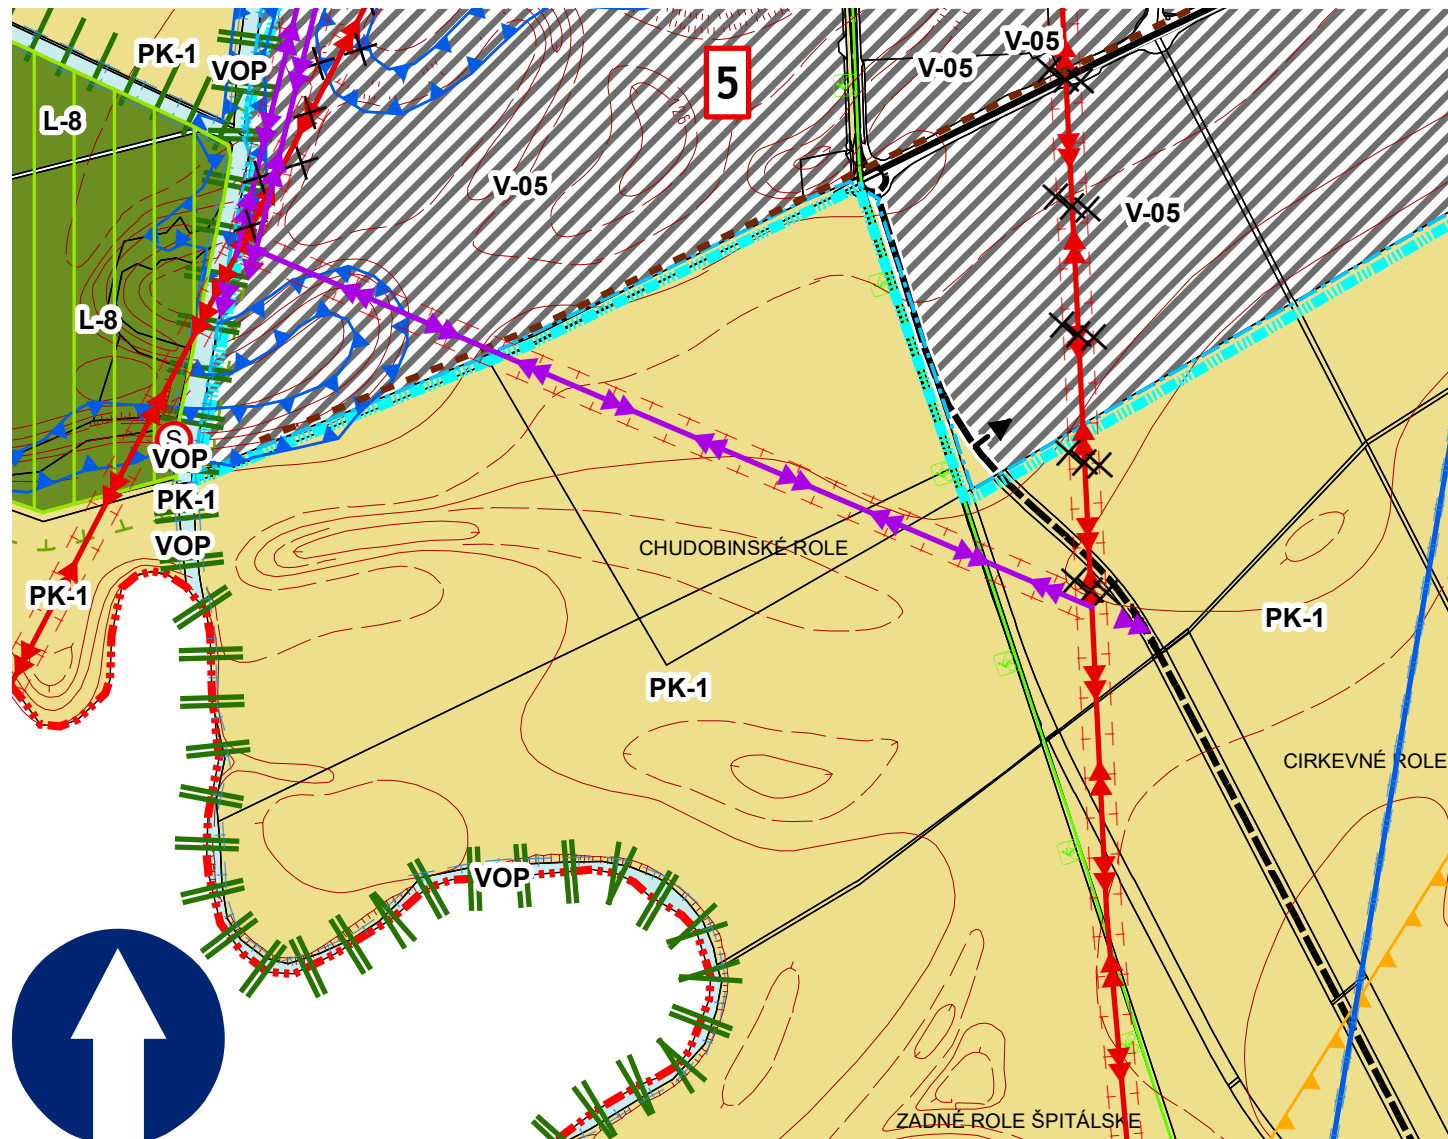

2

PODKLAD:

ÚZEMNÝ PLÁN MESTA SEREĎ

VÝKRES: NÁVRH PRIESTOROVÉHO USPORIADANIA A FUNKČNÉHO VYUŽÍVANIA ÚZEMIA

1:10 000