



ÚZEMNÝ PLÁN MESTA SEREĎ - ZMENY A DOPLNKY Č.2/2016 - NÁVRH

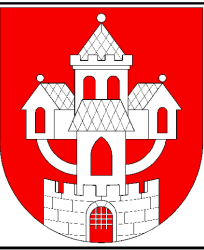

LEGENDA:

STAV	NÁVRH	
		hranica zastavaného územia
		hranica urbanistických obvodov
		komunikácie funkčnej triedy C2
		dopravné napojenie
		cyklotrasy
		dopravné plochy
		zastavané plochy

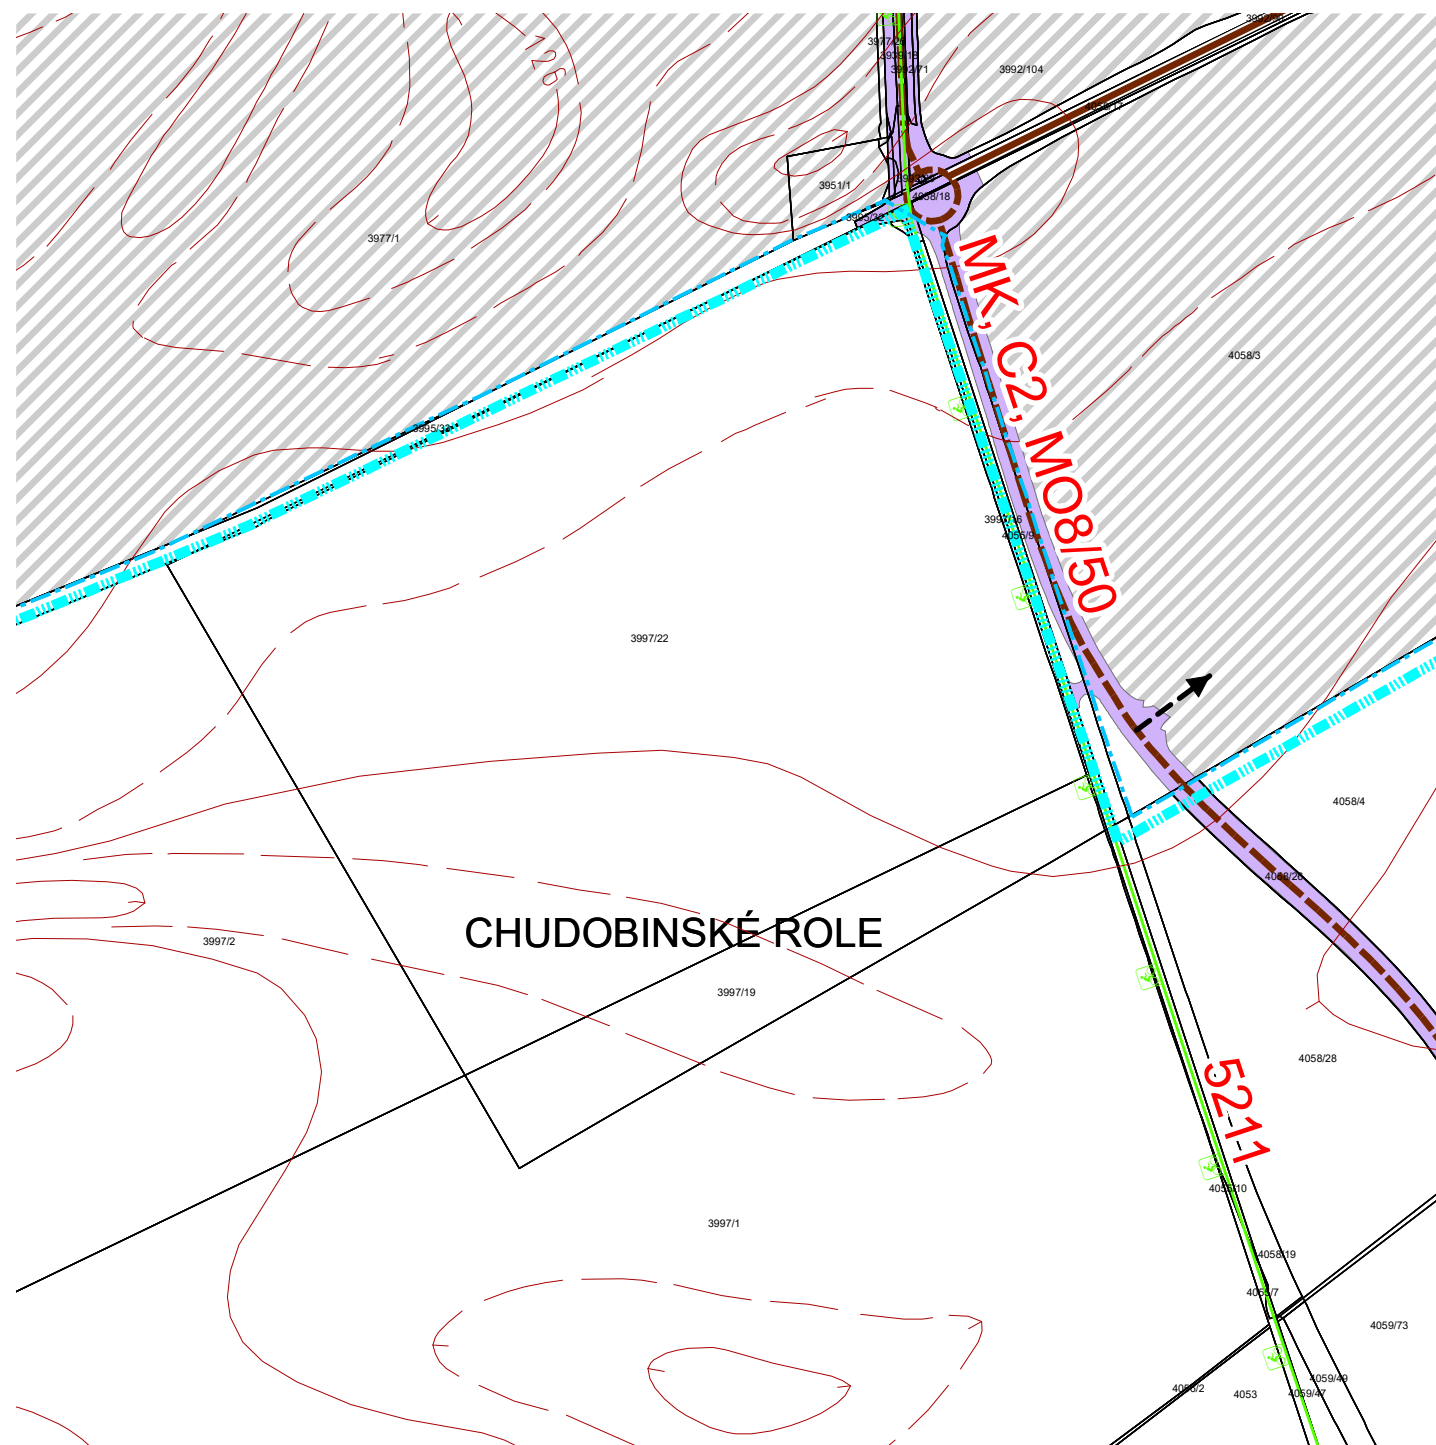

4

PODKLAD:

ÚZEMNÝ PLÁN MESTA SEREĎ

VÝKRES RIEŠENIA VEREJNÉHO DOPRAVNÉHO VYBAVENIA

1:5 000