


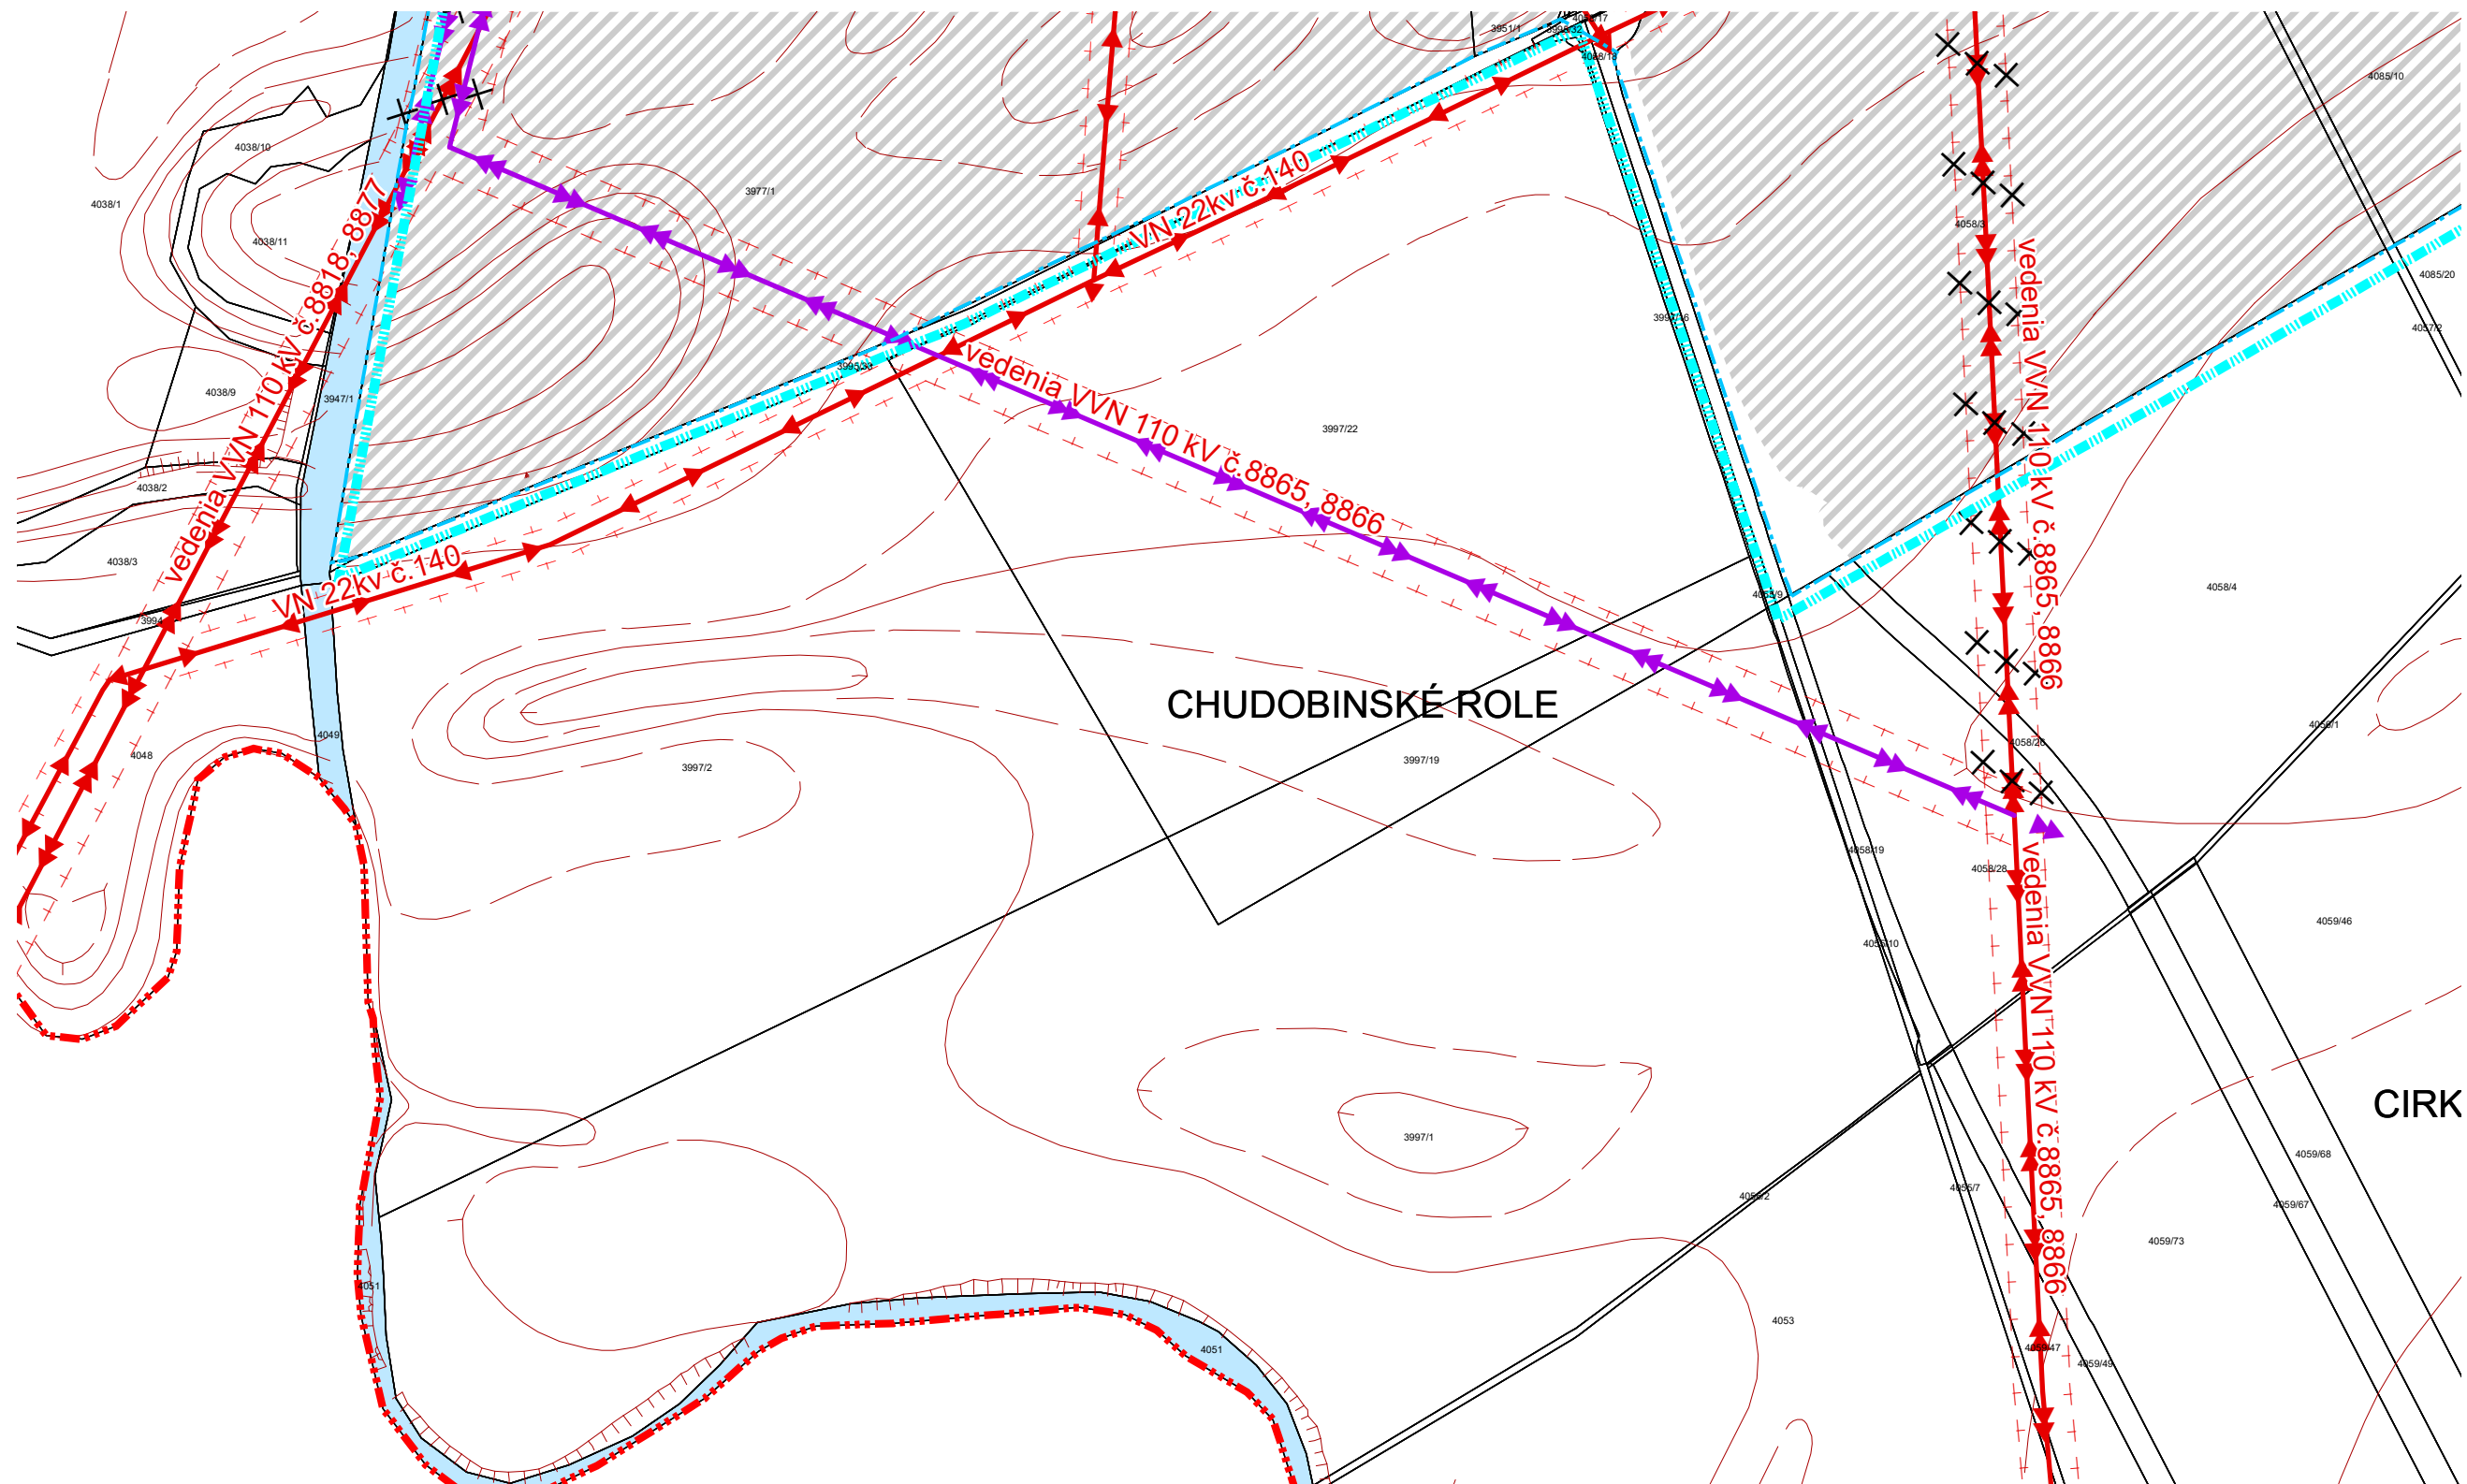

		hranica zastavaného územia k 1.1.1990
		hranica zastavaného územia
		hranica urbanistických obvodov
		zastavané plochy
		vedenie VVN 110 kV
		vedenie VN 22 kV vzdušné
		ochranné pásmo vedení el. energie
		siete na zrušenie

1:5 000

6