

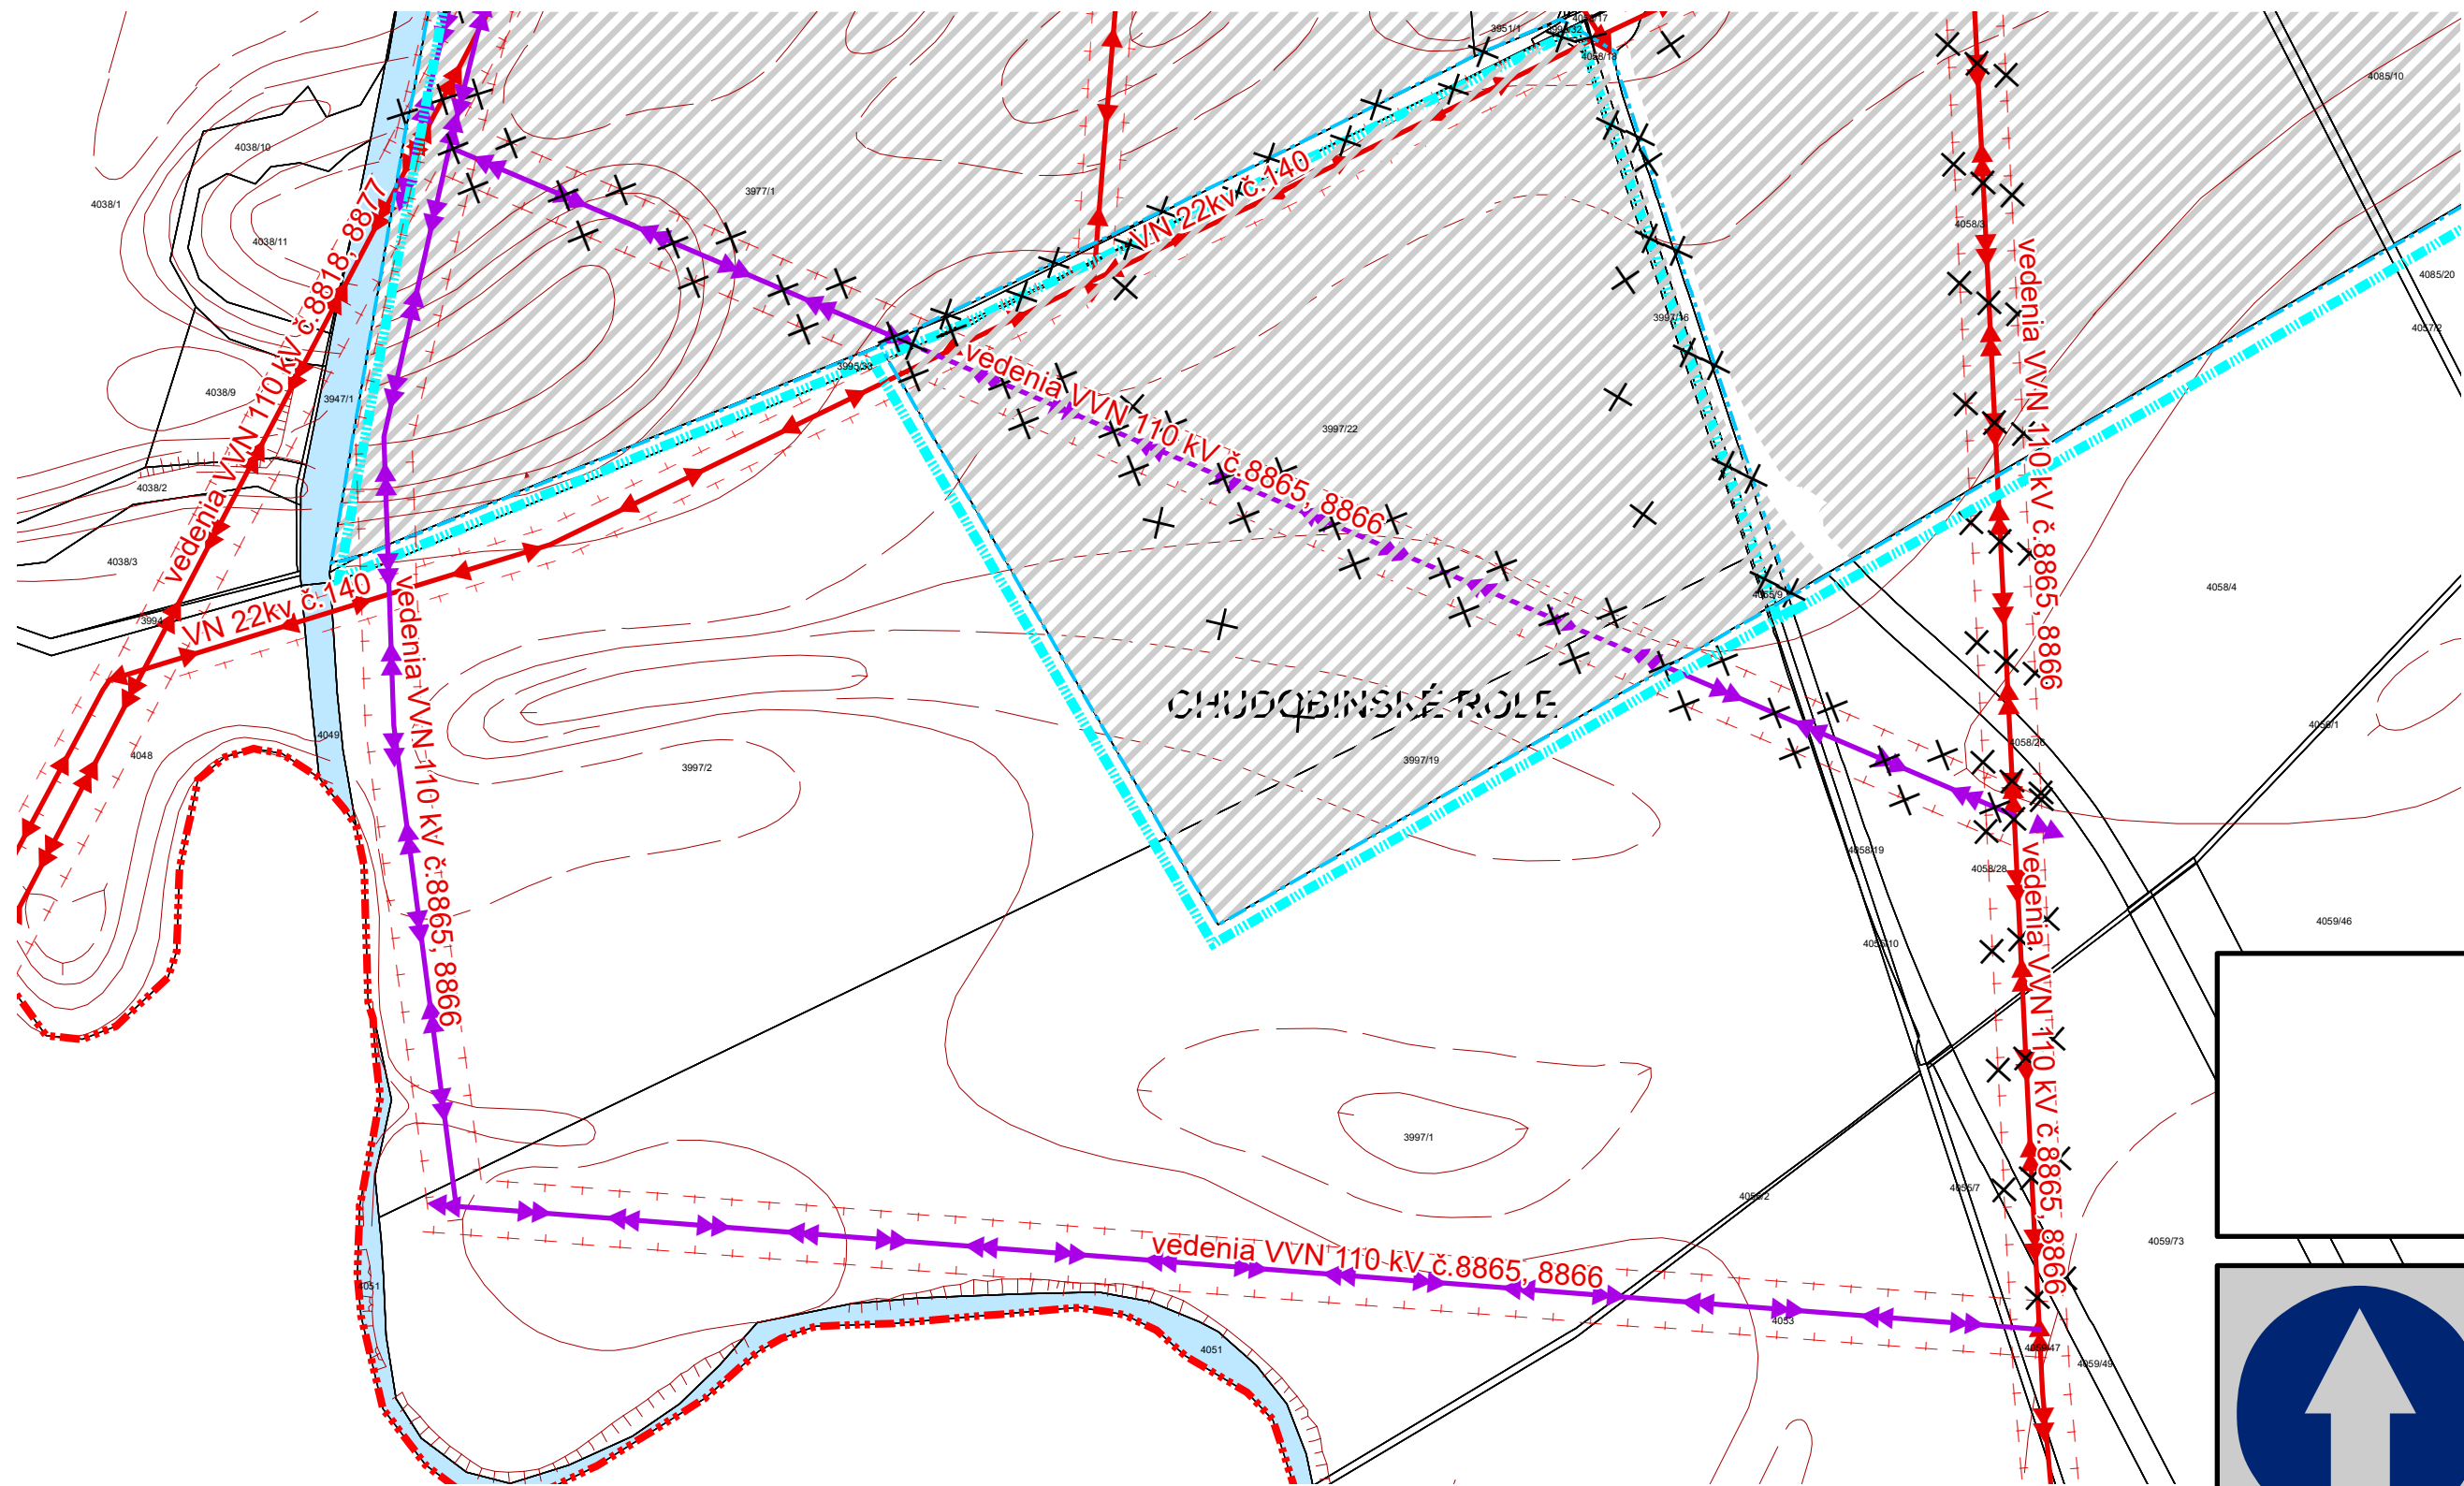
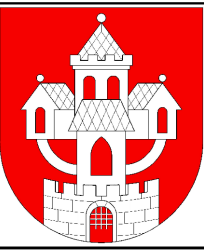
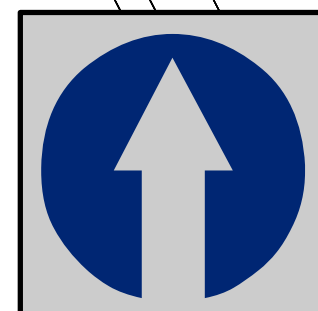


ÚZEMNÝ PLÁN MESTA SEREĎ - ZMENY A DOPLNKY č.2/2016 - NÁVRH

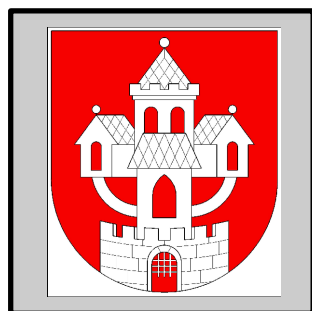

LEGENDA: STAV NÁVRH

		hranica zastavaného územia k 1.1.1990
		hranica zastavaného územia
		hranica urbanistických obvodov
		zastavané plochy
		vedenie VVN 110 kV
		vedenie VN 22 kV vzdušné
		ochranné pásmo vedení el. energie
		siete na zrušenie

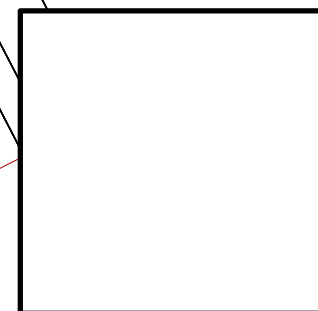

Obstarávateľ: Mesto Sereď, Námestie republiky č.1176/10, 096 01 Sereď
 Osoba odborne spôsobilá pre obstaranie ÚPP a ÚPD: Ing. Anna Halabrinová
 Spracovateľ: Ing. arch. Ján Kubina
 Dátum: júl 2016 č.z. 804/2016

**VÝKRES RIEŠENIA VEREJNÉHO TECHNICKÉHO
 VYBAVENIA - ENERGETIKA**

1:5 000