



ÚZEMNÝ PLÁN MESTA SEREĎ - ZMENY A DOPLNKY Č.2/2016 - NÁVRH

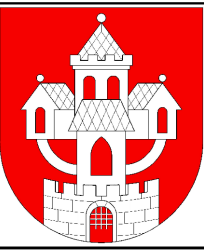

LEGENDA:

STAV	NÁVRH	
		hranica katastra
		hranica zastavaného územia k 1.1.1990
		hranica zastavaného územia
		hranica urbanistických obvodov
		hranica BPEJ
		miestny biokoridor
		regionálny biokoridor
		miestne biocentrum
		hranica krajinnoekologických komplexov
		záplavové územie Q 1000
		miestna komunikácia triedy C2
		zastavané plochy
		plochy lesov
		vodná plocha
		KN orná pôda
		KN ttp
		číslo a skupina BPEJ

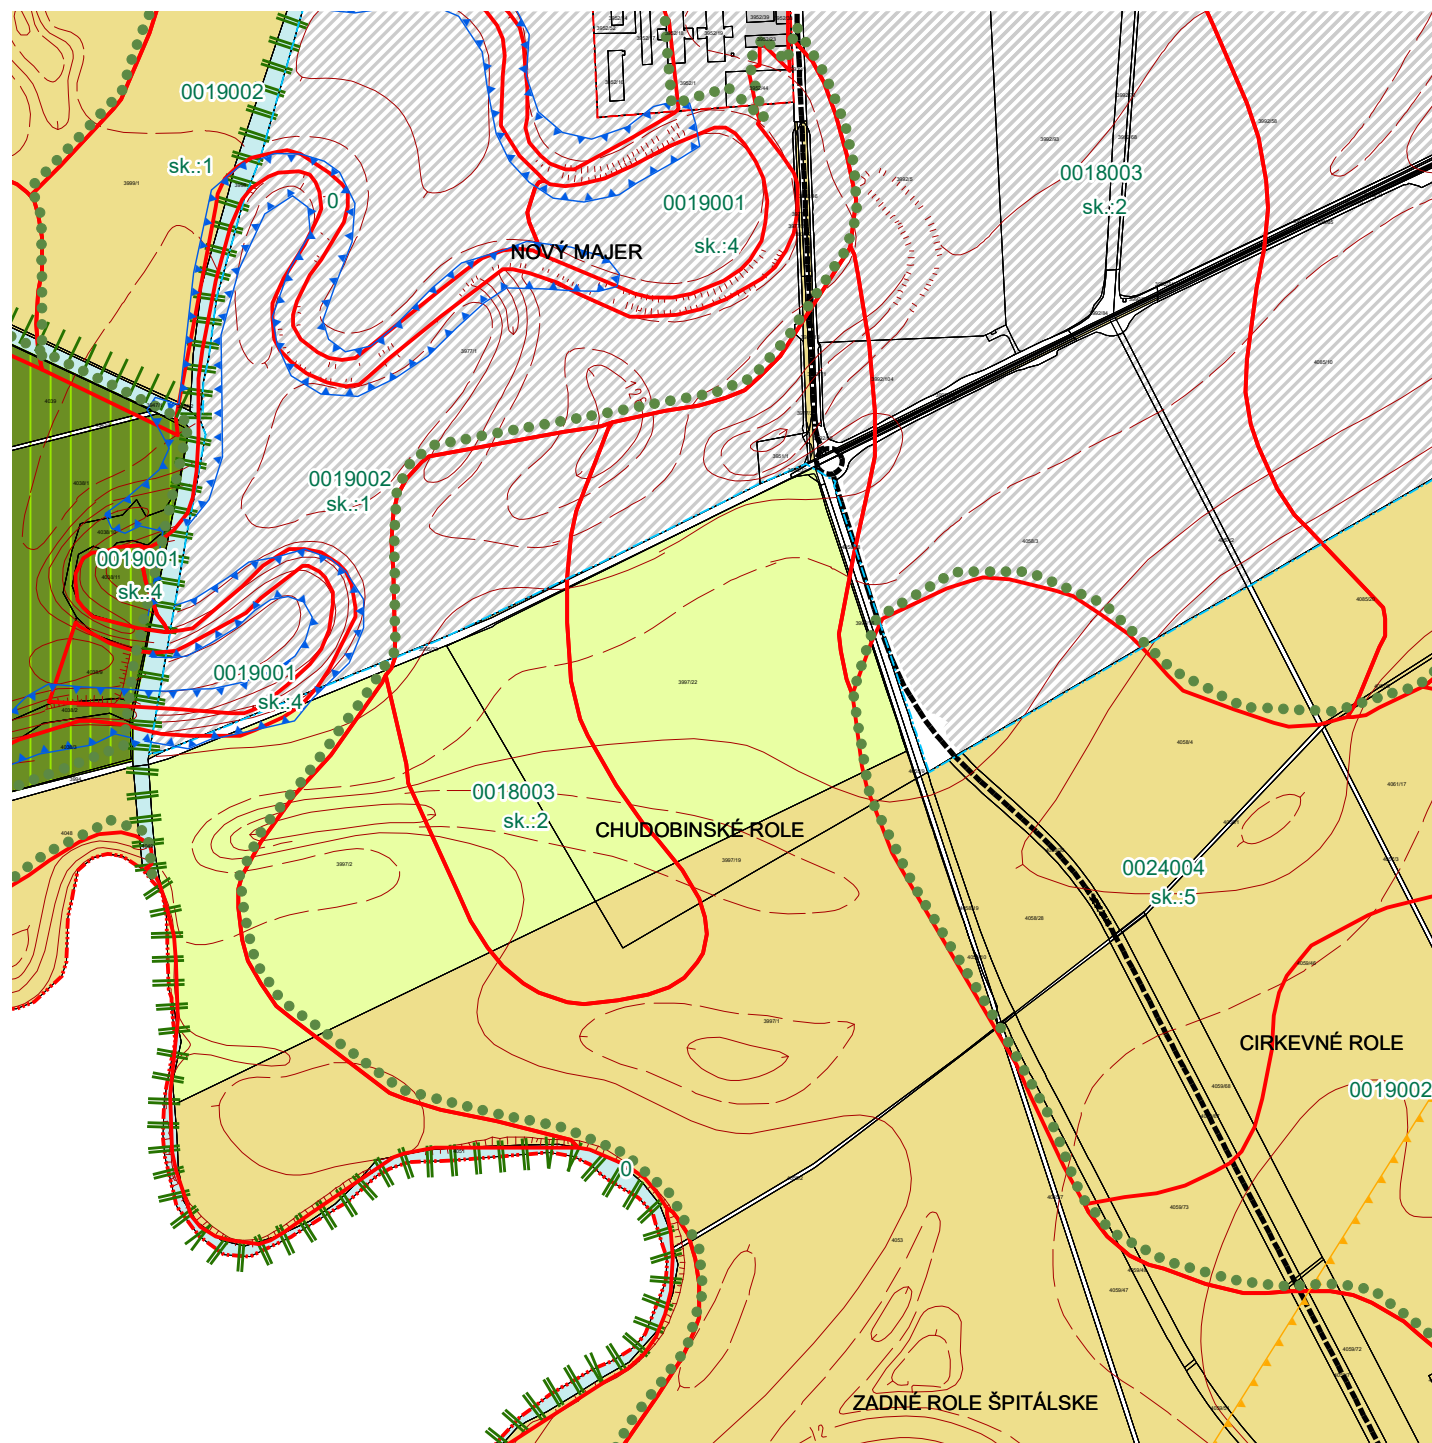

7

PODKLAD:

ÚZEMNÝ PLÁN MESTA SEREĎ

VÝKRES OCHRANY PRÍRODY A TVORBY KRAJINY

1:10 000