


	hranica zastavaného územia hranica osobitne chránenej BPEJ hranica BPEJ zábery poľnohospodárskej pôdy KN orná pôda KN ttp
0018003	číslo a skupina BPEJ
sk.:2	
56	číslo záberu poľnohospodárskej pôdy

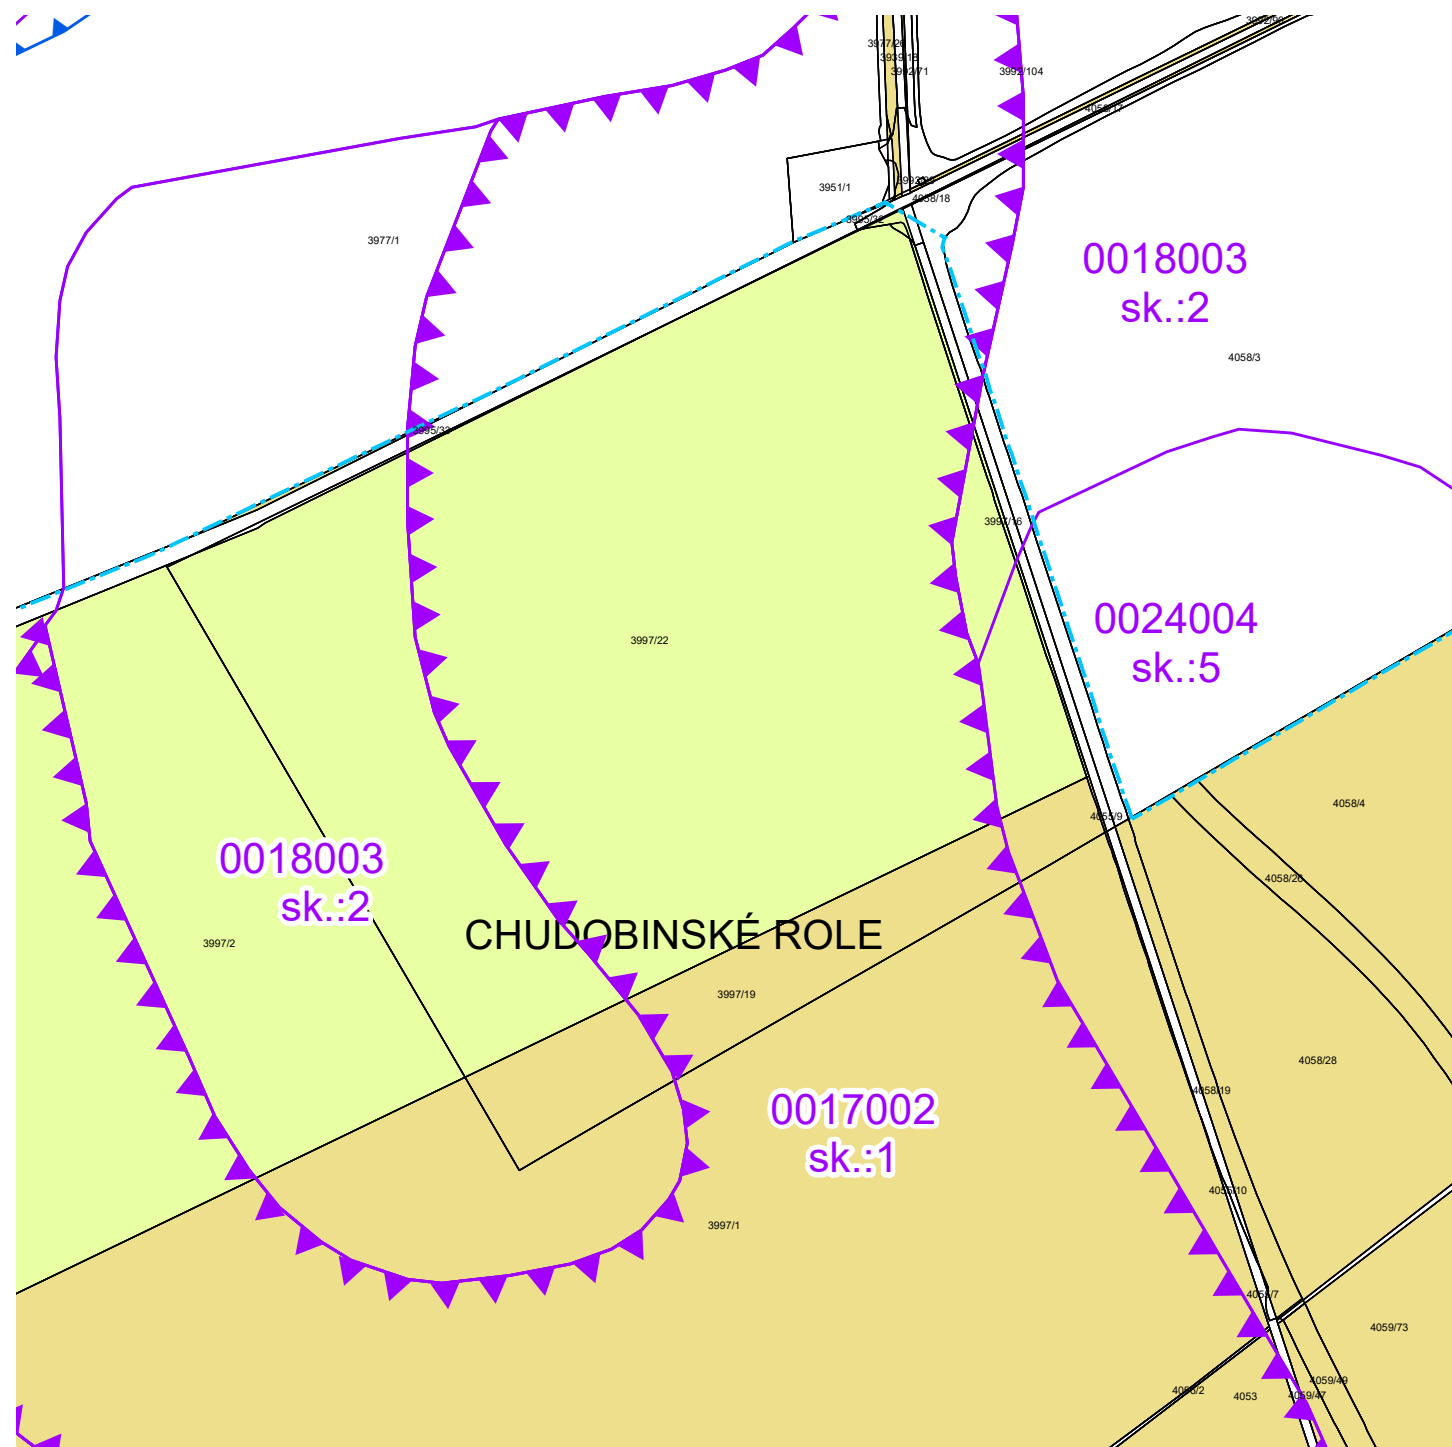

ÚZEMNÝ PLÁN MESTA SEREĎ

1:5 000

8