
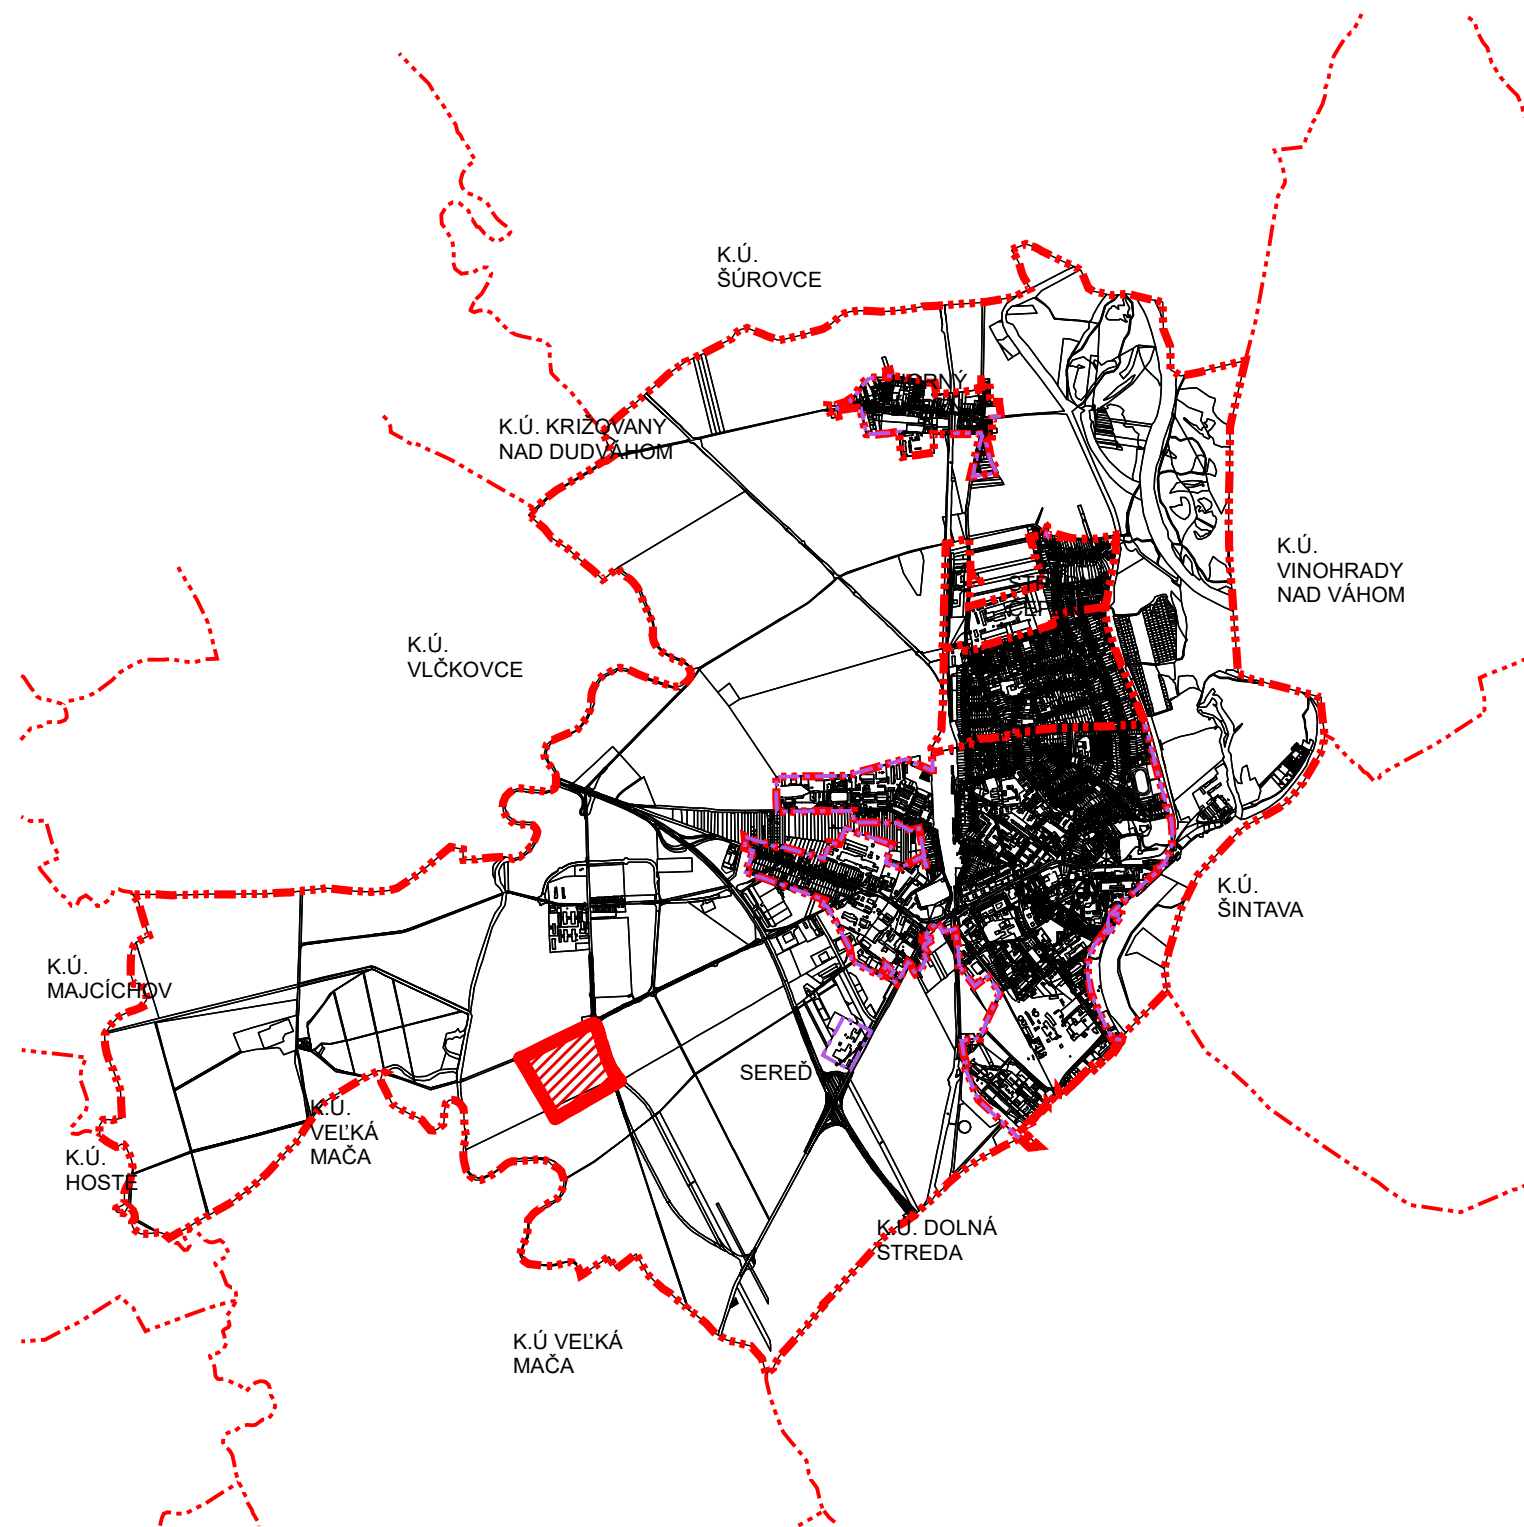


ÚZEMNÝ PLÁN MESTA SEREĎ - ZMENY A DOPLNKY č.2/2016 - NÁVRH

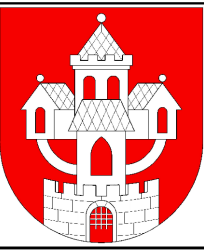

Legenda

- hranica katastra
- hranica katastre susediace
- hranica zastavaného územia k 1.1.1990
- ▨ plochy riešené v ZaD 2/2016

Obstarávateľ: Mesto Sereď, Námestie republiky č.1176/10, 096 01 Sereď
Osoba odborne spôsobilá pre obstaranie ÚPP a ÚPD: Ing. Anna Halabrinová
Spracovateľ: Ing. arch. Ján Kubina
Dátum: júl 2016 č.z. 804/2016