


PÔDORYS POSCHODIA - NAVRHOVANÝ STAV
M 1:75

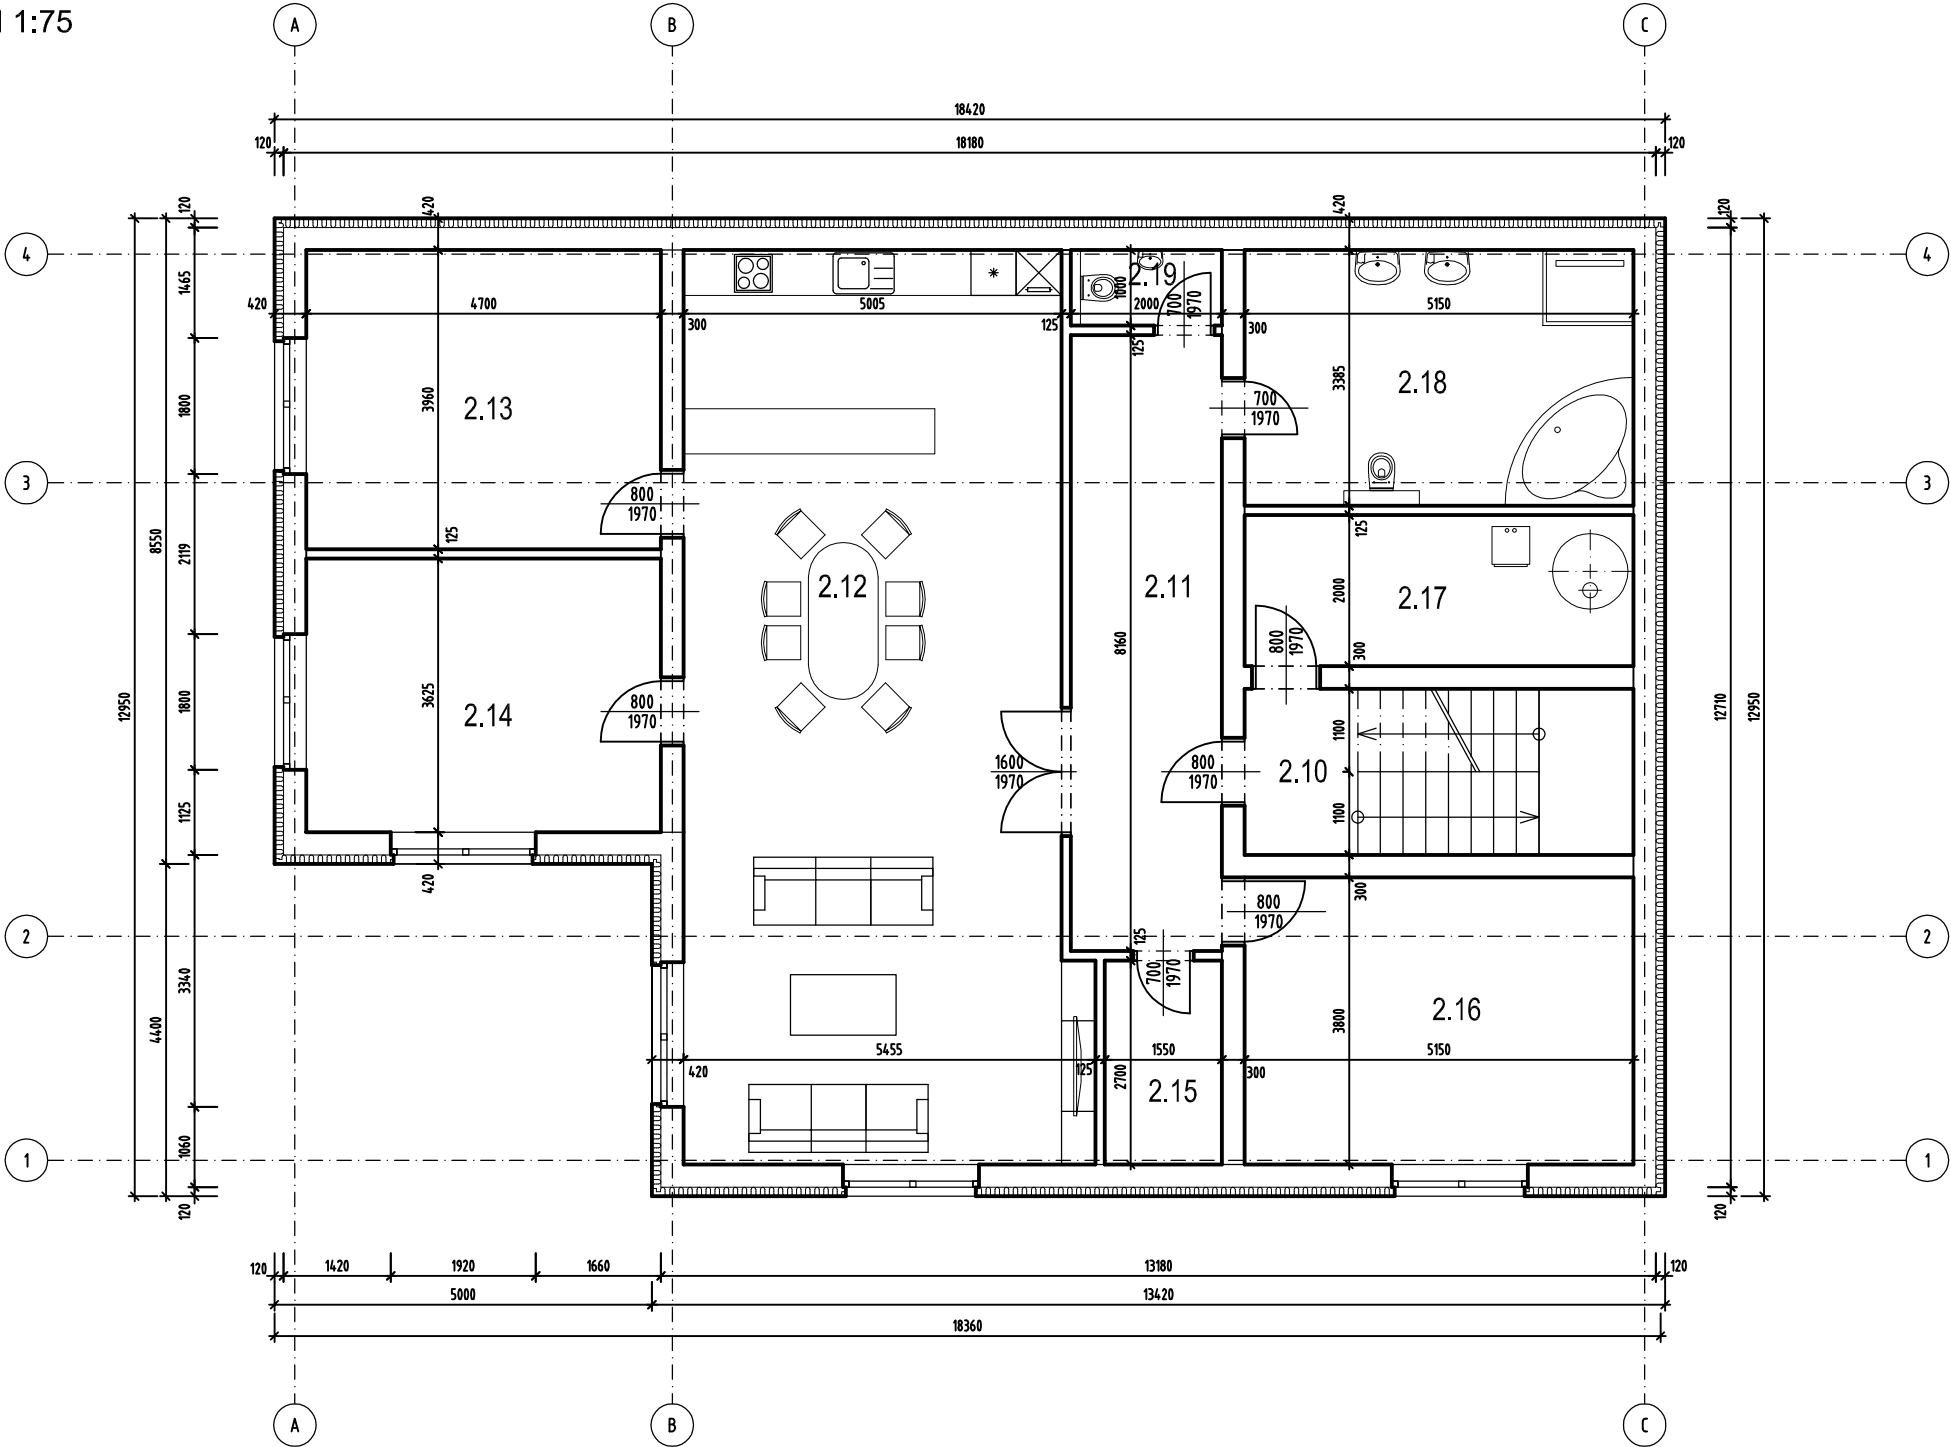

LEGENDA MIESTNOSTI:

ČÍSLO MIESTN.	NÁZOV MIESTNOSTI	PLOCHA [m²]	PODLAHA		ÚPRAVA STIEN	ÚPRAVA STROPU	POZNÁMKA
			OZN.	TYP			
2.10	Schodisko	11,33	KD		JVVCJO	JVVCJO	KS:100MM
2.11	Chodba	16,32	KD		JVVCJO	JVVCJO	KS:100MM
2.12	Obývacia izba+jedáleň+kuchňa	61,83	LP		JVVCJO/KO	JVVCJO	KO:800-1600MM
2.13	Izba	18,61	LP		JVVCJO	JVVCJO	SL
2.14	Izba	17,04	LP		JVVCJO	JVVCJO	SL
2.15	Sklad	4,18	KD		JVVCJO	JVVCJO	KS:100MM
2.16	Izba	19,57	LP		JVVCJO	JVVCJO	SL
2.17	Technická miestnosť	10,3	KD		JVVCJO	JVVCJO	KS:100MM
2.18	Kúpeľňa	17,43	KD		JVVCJO/KO	JVVCJO	KO:2100MM
2.19	WC	2	KD		JVVCJO/KO	JVVCJO	KO:2100MM

Celková plocha [m²]: 178,60

JVVCJO - jednovrstvá vnútorná vápenno-cementová jemnozrnná omietka hladená
JVVCJO-N - jednovrstvá vnútorná vápenno-cementová jemnozrnná omietka nehladená pod keramický obklad
IN - interiérový náter

KO - keramický obklad
KS - keramický sokel
SDK - sadrokartónový podhľad plný
KD - keramická dlažba



LEGENDA MATERIÁLOV:

NAVROVANÉ OBVODOVÉ MURIVO Z PRESNÝCH TVÁRNIC YTONG HR.300MM P2-350 /300x249x599/
MUROVANÉ NA TENKOVRSŤVÚ SPOJOVACIU MALTU YTONG
+ KONTAKTNÝ ZATEPLOVACÍ SYSTÉM ETIC S HR.120MM NAPR. ISOVER EPS 70 F HR.120MM
POVRCHOVÁ ÚPRAVA EXTERIÉR: VONKAJŠIA SILIKÁTOVÁ OMIETKA

NOSNÉ MURIVO HR.300MM Z PRESNÝCH TVÁRNIC YTONG P2-350 /300x249x599/
MUROVANÉ NA TENKOVRSŤVÚ SPOJOVACIU MALTU YTONG
POVRCHOVÁ ÚPRAVA INTERIÉR: JEDNOVRSTVOVÁ VNÚTORNÁ VÁPENNO-CEMENTOVÁ JEMNOZRNNÁ OMIETKA HLADEŇA/NEHLADENÁ

NENOSNÉ MURIVO HR.125MM Z PRESNÝCH TVÁRNIC YTONG P4-500 /125x249x599/
MUROVANÉ NA TENKOVRSŤVÚ SPOJOVACIU MALTU YTONG
POVRCHOVÁ ÚPRAVA INTERIÉR: JEDNOVRSTVOVÁ VNÚTORNÁ VÁPENNO-CEMENTOVÁ JEMNOZRNNÁ OMIETKA HLADEŇA/NEHLADENÁ

Sada čísiel:

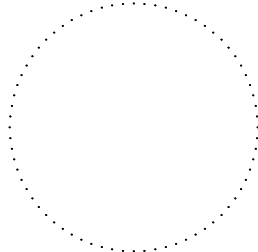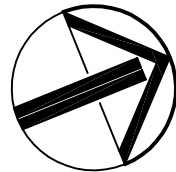

DOKUMENTÁCIA PRE STAVEBNÉ POVOLENIE

Autor projektu		Ing. Matej Králik		Ing. Matej KRÁLIK projektovanie pozemných stavieb Lipňová 134/16, 010 01 Mojsšová Lučka e-mail : kralik.matej@gmail.com tel. : +421 903 854 010	
Zodpovedný projektant		Ing. Vladimír Rybárik			
Vypracoval		Ing. Matej Králik			
Investor		TD Company s.r.o., Kamenná 2825/11, Žilina, PSČ 010 01, SR			
Stavba				Dátum	.marec 2016
STAVEBNÉ ÚPRAVY A PRÍSTAVBA K SKLADU č.p.: 814/5, 814/10 HORNÝ HRIČOV				Číslo zákazky	005/03/2016
				Stupeň dokumentácie	PSP
				Mierka	1:75
				Formát	2 x A4
Objekt		Profesia		Číslo výkresu	
SO 01 - Sklad		STAV		SK-03	
Obsah					
PÔDORYS POSCHODIA - NAVRHOVANÝ STAV					