

OZNÁMENIE O STRATEGICKOM DOKUMENTE

v zmysle § 5 zákona č.24/2006 Z.z. o posudzovaní vplyvov na životné prostredie a o zmene a doplnení niektorých zákonov.

Zmeny a doplnky č.1 Územného plánu obce Okoličná na Ostrove

I. Základné údaje o obstarávateľovi

- Názov:**
Okoličná na Ostrove
- Identifikačné číslo:**
00306622
- Adresa sídla:**
Obecný úrad Okoličná na Ostrove, Hlavná č. 68, 946 13 Okoličná na Ostrove
- Kontaktné údaje oprávneného zástupcu obstarávateľa:**
Ing. Iveta Feketeová, starostka obce Okoličná na Ostrove, tel.č. 035/7793931, okolicna@gmail.com
Veronika Vargová, Odborne spôsobilá osoba na obstarávanie územnoplánovacích podkladov a územnoplánovacej dokumentácie podľa § 2a zákona č. 50/1976 Zb. o územnom plánovaní a stavebnom poriadku (stavebný zákon) v znení neskorších predpisov, registračné číslo 203.
- Údaje kontaktnej osoby od ktorej možno dostať relevantné informácie o strategickom dokumente a miesto konzultácie:**
Spracovateľ:
Ing.arch.Eva Žolnayová, Ateliér Olympia, spol. s.r.o., Wolkrova 4, 851 01 Bratislava, tel. 0903 732 558, email Office@atelierolympia.eu

II. Základné údaje o strategickom dokumente

- Názov:**
Zmeny a doplnky Územného plánu obce Okoličná na Ostrove č.1/2016
- Charakter:**
Zmeny a doplnky č.1 Územného plánu obce Okoličná na Ostrove majú charakter zmeny a doplnenia strategického dokumentu s miestnym dosahom.
Strategický dokument – Územný plán obce Okoličná na Ostrove bol schválený Obecným zastupiteľstvom Okoličná na Ostrove uznesením č.64/2011 dňa 05.12.2011.
V období od schválenia územného plánu bol obcou priebežne sledovaný vývoj v území - urbanistický, krajinnoekologický, územno-technický, vplyv hospodárskeho pokroku s predpokladmi ďalšieho vývoja, sociálne aspekty, názory a požiadavky obyvateľstva a zároveň bolo vyhodnocované či navrhnutá urbanistická koncepcia usporiadania funkčného využitia územia spĺňa predpoklady vývoja a nebolo ovplyvnené uplatňovanie stanovených záväzných regulatívov formulovaných v ÚPN obce.
Po opätovnom preskúmaní aktuálnosti Územného plánu obce Okoličná na Ostrove, v rámci ktorého bol zhodnotený súčasný stav v kontexte s rozvojovým programom navrhnutým územným plánom, posúdené legislatívne zmeny a ich vplyv na formálnu a obsahovú stránku územného plánu ako aj nové požiadavky a podnety na rozvojový program obce, bolo po prerokovaní v Obecnom zastupiteľstve schválené zahájenie procesu obstarávania Zmien a doplnkov č. 1 Územného plánu obce Okoličná na Ostrove a zadanie pre ich spracovanie.
Zmeny a doplnky č.1 Územného plánu obce Okoličná na Ostrove sa vypracujú podľa ods.2 § 17 písm. c) zákona č. 50/1976 Zb. o územnom plánovaní a stavebnom poriadku v znení neskorších predpisov (stavebný zákon) ďalej len („stavebný zákon“).

Predmetom Zmien a doplnkov č. 1 Územného plánu obce Okoličná na Ostrove je územnoplánovacia dokumentáciu doplniť a zosúladiť:

- so záväznými časťami nadradenej územnoplánovacej dokumentácie – Územný plán regiónu Nitriansky samosprávny kraj
- s novelizovanými a novými právnymi predpismi platnými v súčasnosti pre riešenie viacerých profesijných častí
- zapracovať do územného plánu obce návrhy na zmenu a doplnenie funkčného využitia územia:
 - o Zámer č.1 - v lokalite Lapuhát (pôvodne majer) zmena funkčného využitia na plochy pre rodinné bývanie. V územnom pláne obce je stanovené funkčné využitie pre plochy poľnohospodárskej výroby.
 - o Zámer č.2 - v lokalite pôvodnej usadlosti Róczháza určenie funkčného využitia lokality pre plochy poľnohospodárskej výroby s možnosťou využitia pre agroturistiku. V územnom pláne obce sú zastavané plochy určené na asanáciu.
- riešiť protipovodňové opatrenie v lokalite severnej časti zastavaného územia návrhom odvodňovacieho kanála vedeného súbežne s ul. Piri a s odvedením vôd do blízkeho jazera,
- v súvislosti s navrhovanými zmenami, spresnením a doplnením využitia funkčných plôch, dopravného a technického vybavenia aktualizovať resp. doplniť formulácie zásad a regulatívov priestorového usporiadania, podmienok funkčného využívania územia a umiestňovania stavieb v záväzných častiach ÚPN,
- aktualizovať a určiť nové verejnoprospešné stavby



Obr.č.1. Územia obce Okoličná na Ostrove

3. Hlavný cieľ:

Hlavným cieľom zmien a doplnkov v strategickom dokumente je zabezpečiť súlad všetkých zložiek v území, vytvoriť predpoklady pre dosiahnutie optimálnych urbanistických a environmentálnych väzieb na okolité priestory, zabezpečiť územné podmienky pre realizáciu zámerov právnických a fyzických osôb a podnetov občanov, ktoré sú v súlade s dlhodobými plánmi v hospodársko-sociálnej oblasti obce, ako aj v súlade s požiadavkami trvalo udržateľného života.

4. Obsah:

Návrh Zmien a doplnkov č. 1 Územného plánu obce Okoličná na Ostrove (ďalej len ZaD č.1) sa vypracuje podľa §22 a §30 zákona č.50/1976.Zb. o územnom plánovaní a stavebnom poriadku v znení neskorších predpisov (stavebný zákon) a po obsahovej stránke v súlade s Vyhláškou MŽP SR č.55/2001 Z.z. o územnoplánovacích podkladoch a územnoplánovacej dokumentácii, v rozsahu :

A. Textová časť - aktualizovanie textovej smernej časti v prípade ak navrhované zmeny a doplnky podľa požiadaviek objednávateľa budú mať dopad na charakteristiky riešených plôch vo väzbe na funkčné a priestorové využitie územia, aktualizovať dáta a informácie vo vybraných kapitolách.

Záväzná časť - bude vypracovaná v úplnom znení a bude obsahovať zmeny a doplnenia v stanovených záväzných regulatívov územného rozvoja, zmeny vo formulácii dotknutých zásad funkčného využívania územia, doplnenie záväzných pravidiel a podmienok využitia územia a umiestňovania stavieb.

B. Grafická časť:

- | | |
|---|------------|
| 1. Výkres širších vzťahov | M 1:50 000 |
| 2. Komplexný výkres priestorového usporiadania a funkčného využívania územia | M 1:10 000 |
| 4. Schéma záväzných častí riešenia a verejnoprospešných stavieb | M 1:10 000 |
| 9. Komplexný urbanistický návrh, priestorové usporiadanie a funkčného využívania územia – lokality Lapuhát a Róczháza | M 1:5 000 |

5. Uvažované variantné riešenie:

Vzhľadom na rozsah zmien sa neuvažuje s variantnými riešeniami v území.

6. Vecný a časový harmonogram prípravy a schvaľovania :

- prípravné práce, doplňujúce prieskumy a rozbor :
od termínu oznámenia o začatí obstarávania zmien a doplnkov ÚPN obce
- spracovania návrhu Zmien a doplnkov č.1 ÚPN obce : máj - jún 2016
- prerokovanie návrhu Zmien a doplnkov č.1 ÚPN obce : august 2016
- schvaľovanie návrhu zmien a doplnkov č.1 ÚPN obce : september 2016
- dopracovanie čistopisu zmien a doplnkov ÚPN obce : október 2016
- uloženie zmien a doplnkov ÚPN obce podľa §28 stavebného zákona.
do 3 mesiacov po schválení obecným zastupiteľstvom december 2016

7. Vzťah k iným strategickým dokumentom :

- platná územnoplánovacia dokumentácia obce Okoličná na Ostrove
- Územný plán regiónu Nitrianskeho samosprávneho kraja
- Program hospodárskeho a sociálneho rozvoja obce Okoličná na Ostrove

8. Orgán kompetentný na jeho prijatie :

Zmeny a doplnky č.1 Územného plánu obce Okoličná na Ostrove schvaľuje Obecné zastupiteľstvo v Okoličnej na Ostrove v zmysle §26 ods.3 stavebného zákona v spojitosti s §22-25 stavebného zákona.

9. Druh schvaľovacieho dokumentu :

Uznesenie Obecného zastupiteľstva v Okoličnej na Ostrove :

- o o schválení Zmien a doplnkov č.1 Územného plánu obce Okoličná na Ostrove

- o o schválení Všeobecne záväzného nariadenia obce, ktorým sa vyhlasuje záväznosť Zmien a doplnkov č.1 Územného plánu obce Okoličná na Ostrove.

III. Základné údaje o predpokladaných vplyvoch strategického dokumentu na životné prostredie vrátane zdravia

1. Požiadavky na vstupy :

- Územný plán obce Okoličná na Ostrove
- Komplexné informácie o území riešenom Zmenami a doplnkami č. 1
 - prírodné podmienky,
 - priestorové usporiadania a funkčné využitie územia,
 - aktualizované údaje demografického potenciálu, sociálnej infraštruktúry, hospodárskej základne, verejného dopravného a technického vybavenia,
 - všetky dostupné informácie a podklady ovplyvňujúce usporiadanie územia
- Podklady a požiadavky orgánov štátnej správy, dotknutých správcov komunikácií, technickej infraštruktúry, inžinierskych sietí, podnikateľských subjektov, občanov obce a zainteresovanej verejnosti
- Aktualizované údaje v súvislosti s ochranou poľnohospodárskej pôdy
- Príslušné legislatívne predpisy v oblasti ochrany prírody a tvorby krajiny, ochrany životného prostredia a ochrany zdravia obyvateľstva,

2. Údaje o výstupoch :

Výstupom bude aktualizovaná územnoplánovacia dokumentácia obce Okoličná na Ostrove vrátane verejnoprospešných stavieb a Všeobecne záväzného nariadenia obce o záväzných častiach Zmien a doplnkov č.1 Územného plánu obce Okoličná na Ostrove, v rozsahu podľa §12 Vyhlášky č.55/2001 Z.z. o územnoplánovacích podkladoch a územnoplánovacej dokumentácii.

3. Údaje o priamych a nepriamych vplyvoch na životné prostredie :

Navrhovanými zmenami a doplnkami sa nepredpokladá negatívny dosah na kvalitu životného prostredia obce.

Priame vplyvy na životné prostredie :

- urbanistický rozvoj územia obce,
- rozšírenie zastavaného územia,
- nároky na nové trasy a zariadenia dopravy a technického vybavenia,
- zvýšená frekvencia dopravy v území,

Nepriame vplyvy :

- nevyhnutný dosah urbanizovaného prostredia s navrhovaným funkčným využitím

Zmenami a doplnkami č.1 ÚPN obce Okoličná na Ostrove sa predpokladá:

- Vplyv hlučnosti: - dočasné zhoršenie kvality prostredia súvisiace s výstavbou, resp. prestavbou objektov, komunikácií.
Pre zmiernenie týchto vplyvov budú navrhnuté organizačné opatrenia.
- Vplyv na ovzdušie: nebudú mať vplyv na kvalitu ovzdušia.
- Vplyv na faunu, flóru a biotopy: nebudú mať vplyv na kvalitu fauny, flóry a biotopu v území.
- Vplyv na horninové prostredie: nebudú mať vplyv na kvalitu horninového prostredia.
- Vplyv na podzemné a povrchové vody: nebudú mať vplyv na kvalitu podzemných a povrchových vôd v území, odpadové budú zneškodňované v súlade so záväznými platnými predpismi.
- Vplyv na pôdu: V riešenej lokalite Lapuhát navrhovaná zmena funkčného využitia územia si nevyžaduje trvalý záber poľnohospodárskej pôdy, je evidovaná v KN ako ostatná plocha. V lokalite Roczháza obnovenie funkčnosti hospodárskej usadlosti sa navrhuje v rozsahu pôvodnej usadlosti a nedôjde k trvalému záberu poľnohospodárskej pôdy.

Pri spracovaní územnoplánovacej dokumentácie sa bude citlivo pristupovať k riešenému územiu, budú stanovené príslušné regulatívy na vylúčenie negatívnych vplyvov na životné prostredie v pôsobnosti a kompetencii územného plánovania a opatrenia na eliminovanie možných dopadov na kvalitu životného prostredia.

Predpokladáme, že riešené zmeny a doplnenia funkčného využitia územia nebudú negatívne vplyvať na životné prostredie. Realizácia jednotlivých činností bude riešená v ďalších spresňujúcich dokumentoch (územné konanie, stavebný poriadok), pri ktorých sa zhodnotia ich vplyvy na životné prostredie a súlad s relevantnými legislatívnymi predpismi.



Obr.č.2. Územie lokality Lapuhát



Obr.č.3. Územie lokality Róczháza

4. Vplyv na zdravotný stav obyvateľstva :

Podľa dostupných údajov plánované zámery nebudú mať negatívne dopady na zdravotný stav obyvateľstva.

5. Vplyvy na chránené územia (napr. navrhované vtáčie územia, územia európskeho významu, súvislá sústava chránených území -NATURA 2000- národné parky, chránené krajinné oblasti chránené vodohospodárske oblasti a pod.) vrátane návrhu opatrení na ich zmiernenie :

Katastrálne územie obce Okoličná na Ostrove sa nachádza v prvom stupni územnej ochrany podľa § 12 zákona č. 543/2002 Z.z. o ochrane prírody a krajiny v znení neskorších predpisov.

V rámci sústavy NATURA 2000 sa v katastrálnom území obce nachádza územie európskeho významu – chránené vtáčie územie „SKCHVÚ 019 - Ostrovné lúky“.

Riešené územie lokality Lapuhát sa nachádza v chránenom vtáčom území SKCHVÚ 019 - Ostrovné lúky. Územie lokality Róczháza sa v chránenom vtáčom území nenachádza.

Do iných území NATURA 2000, ani chránených území podľa zákona č. 543/2002 Z. z. o ochrane prírody a krajiny riešené lokality nezasahujú.

Iné chránené územia ani chránené vodohospodárske oblasti sa v riešenom území nenachádzajú.


V procese spracovania strategického dokumentu budú zhodnotené záväznými regulatívmi určené konkrétne opatrenia systémovej ochrany životného prostredia a okolitého prostredia vidieckej krajiny.

6. Možné riziká súvisiace s uplatnením strategického materiálu :

Uplatňovaním strategického dokumentu nepredpokladáme žiadne riziká vo vzťahu k životnému prostrediu.

7. Vplyvy na životné prostredie presahujúce štátne hranice :

Nebude vplyv na prostredie presahujúce štátne hranice.

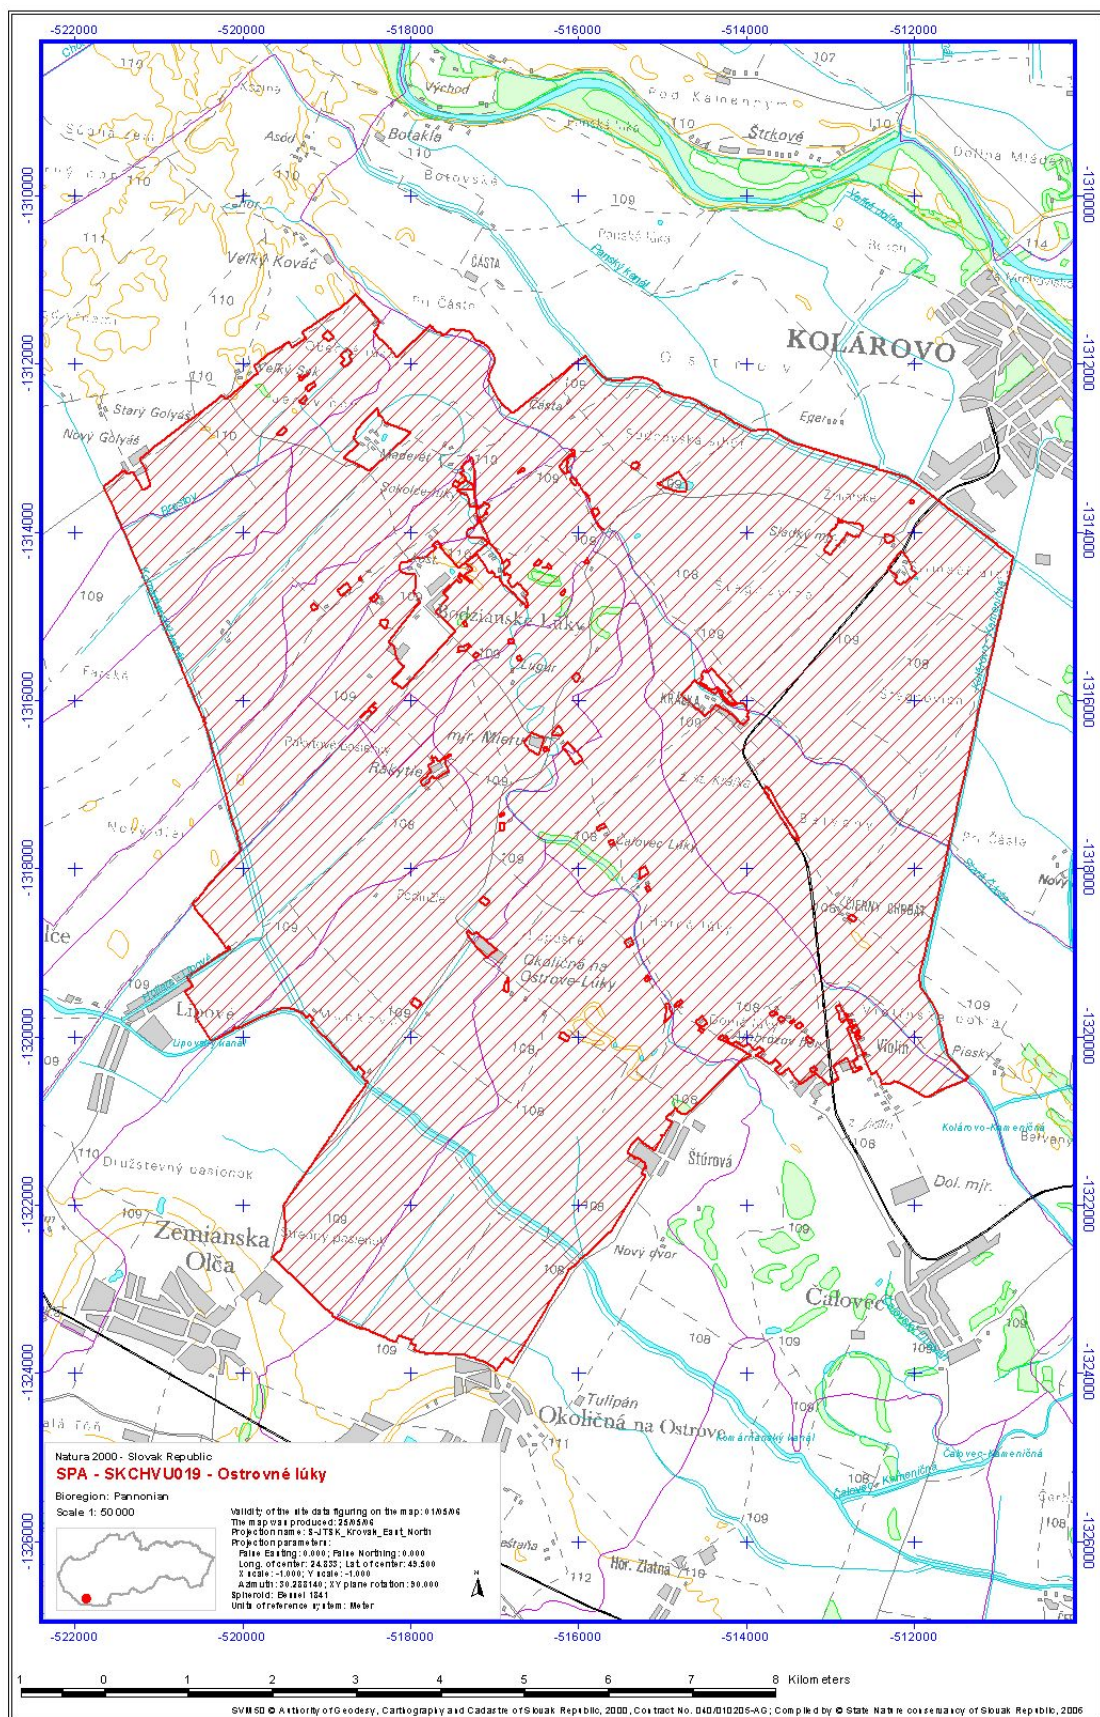

Obr.č.4. Chránené vtácie územia SKCHVÚ 019 - Ostrovné lúky

IV. Dotknuté subjekty

1. Vymedzenie zainteresovanej verejnosti vrátane jej združení :

Podľa stanovených podmienok účasti verejnosti v zákone č.50/1976 Zb. o územnom plánovaní a stavebnom poriadku v znení neskorších predpisov.

2. Zoznam dotknutých subjektov :

- Okresný úrad Komárno, Odbor starostlivosti o životné prostredie
- Okresný úrad Nitra, Odbor výstavby a bytovej politiky, oddelenie územného plánovania,
- Okresný úrad Nitra, Odbor starostlivosti o životné prostredie,
- Okresný úrad Nitra, odbor opravných prostriedkov,
- Okresný úrad Nitra, Odbor cestnej dopravy a pozemných komunikácií,
- Krajský pamiatkový úrad v Nitre, Námestie Jána Pavla II, 949 01 Nitra
- Úrad Nitrianskeho samosprávneho kraja, Rázusova 2A, 949 01 Nitra
- Ministerstvo životného prostredia SR, odbor štátnej geologickej správy
- Ministerstvo obrany SR, Agentúra správy majetku
- Regionálny úrad verejného zdravotníctva
- Obec Zemianska Olča
- Obec Čalovec
- Obec Zlatná na Ostrove
- Obec Veľké Kosihy

3. Dotknuté susedné štáty :

Nebudú dotknuté žiadne susedné štáty.

V. Doplnujúce údaje

1. Mapová a iná grafická dokumentácia :

Súčasťou oznámenia o strategickom dokumente sú priložené kópie výkresov grafickej dokumentácie Územného plánu obce Okoličná na Ostrove s vyznačením lokalít zmeny a doplnenia funkčného využívania územia riešené v Zmenách a doplnkoch č.1:

- výkres č.2 - Komplexný výkres priestorového usporiadanie a funkčného využívania územia – s vyznačením lokalít zmeny územného plánu.
- výrez z výkresu č.2 Komplexný výkres priestorového usporiadanie a funkčného využívania územia - detail lokality Lapuhát (Zámer č.1) s vyznačením plochy, ktorá je zmenou stanoveného funkčného využívania územia dotknutá.
- výrez z výkresu č.2 Komplexný výkres priestorového usporiadanie a funkčného využívania územia - detail lokality Róczháza (Zámer č.2) s vyznačením plochy, ktorá je zmenou stanoveného funkčného využívania územia dotknutá.
- výrez z výkresu č.3 – vyznačenie protipovodňového opatrenia - odvodňovací kanál pri ul. Piri.

2. Materiály použité pri vypracovaní strategického dokumentu :

- ÚPN obce Okoličná na Ostrove
- ÚPN regiónu Nitrianskeho samosprávneho kraja
- Územný plán obce Zemianska Olča
- Program odpadového hospodárstva obce Okoličná na Ostrove na Ostrove,
- aktuálne údaje, podklady, zámery obce, investorov
- materiály súvisiace s obstaraním a spracovaním Zmien a doplnkov č.1 ÚPN Okoličná na Ostrove.

VI. Miesto a dátum vypracovania oznámenia

Okoličná na Ostrove, 30.06. 2016

VII. Potvrdenie správnosti údajov

1. Meno spracovateľa oznámenia :

- Veronika Vargová, odborne spôsobilá osoba na obstarávanie územnoplánovacích podkladov a územnoplánovacej dokumentácie podľa §2a stavebného zákona, registračné číslo 203
- Ing.arch.Eva Žolnayová, autorizovaná architektka SKA, rč.0897 AA, spracovateľ Zmien a doplnkov ÚPN obce, Ateliér Olympia spol. s r.o. –

2. Potvrdenie správnosti údajov oznámenia podpisom oprávneného zástupcu obstarávateľa, pečiatka, podpis :



Feketeová
Ing. Iveta Feketeová
starostka obce

Prílohy :

1.- 4. Mapová a grafická dokumentácia z Územného plánu obce Okoličná na Ostrove

1. Výkres č.2 Komplexný výkres priestorového usporiadanie a funkčného – so zakreslením navrhovaných zámerov, zmenšený výkres, M : 25 000
2. Výrez z výkresu č.2 Komplexný výkres priestorového usporiadanie a funkčného využívania územia - detail lokality Lapuhát (Zámer č.1) s vyznačením plochy zmeny funkčného využitia
3. Výrez z výkresu č.2 Komplexný výkres priestorového usporiadanie a funkčného využívania územia - detail lokality Rocká pusta (Zámer č.2) s vyznačením plochy, kde sa dopĺňa funkčné využívanie územia.
4. Výrez z výkresu č.3 Komplexný výkres priestorového usporiadanie a funkčného využívania územia obce – vyznačenie protipovodňového opatrenia


5. Rozdeľovník dotknutých subjektov

[illegible]

ÚZEMNÝ PLÁN OBCE OKOLIČNÁ NA OSTROVE



OBSTARÁVATEL: OBEC OKOLIČNÁ NA OSTROVE
POVER. OBST.: KATARÍNA NÉVERIOVÁ
SPRACOVATEL: ECOPLÁN, Ing.arch. JAROSLAV COPLÁK, PhD.

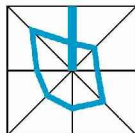

MIERKA: 1:10000 / DÁTUM: 2011

2*komplexný výkres priestorového usporiadania a funkčného využitia územia

STAV	NÁVRH	VÝHLAD	PRIESTOROVÉ USPORIADANIE ÚZEMIA
			HRANICA KATASTRÁLNEHO ÚZEMIA = HRANICA RIEŠENÉHO ÚZEMIA
			HRANICA ZASTAVANÉHO ÚZEMIA OBCE / NÁVRH ROZŠÍRENIA
			HRANICE NOVÝCH ROZVOJOVÝCH PLÔCH
			OZNAČENIE NOVÝCH ROZVOJOVÝCH PLÔCH Č. 1-14


DOPRAVNÉ A TECHNICKÉ VYBAVENIE		
		VEDENIE VN 22 KV
		VEDENIE VN 110 KV
		VVTL PLYNOVOD
		PRÍVODNÉ POTRUBIA VODY
		VÝTLAČNÉ POTRUBIE KANALIZÁCIE DO ČOV
		ŠTÁTNA CESTA I. TRIEDY
		CESTY III. TRIEDY
		ŽELEZNIČNÁ TRAŤ
		MIESTNE A ÚČELOVÉ KOMUNIKÁCIE
		CYKLOTURISTICKÁ TRASA

FUNKČNÉ VYUŽITIE ÚZEMIA		
		PLOCHY BÝVANIA V RODINNÝCH DOMOCH, SO ZÁHRADAMI
		PLOCHY BÝVANIA V BYTOVÝCH DOMOCH
		PLOCHY OBČIANSKEJ VYBAVENOSTI
		PLOCHY PRIEMYSELNEJ VÝROBY A SKLADOV
		PLOCHY POĽNOHOSPODÁRSKEJ VÝROBY
		PLOCHY ŠPORTU A REKREÁCIE
		PLOCHA SKLÁDKY ODPADU / ZBERNÉHO DVORA
		PLOCHY ZÁHRAD
		PLOCHY LESNÝCH PORASTOV
		PLOCHY NELESNEJ DREVINOVEJ VEGETÁCIE
		PLOCHY VEREJNEJ A VYHRADENEJ ZELENÉ

ÚZEMNÝ PLÁN OBCE OKOLIČNÁ N.O.
schválilo OZ v Okolínej n.O.
uzn. č.
zo dňa

Ing. Iveta Feketeová, starostka

PRÍLOHA Č.2

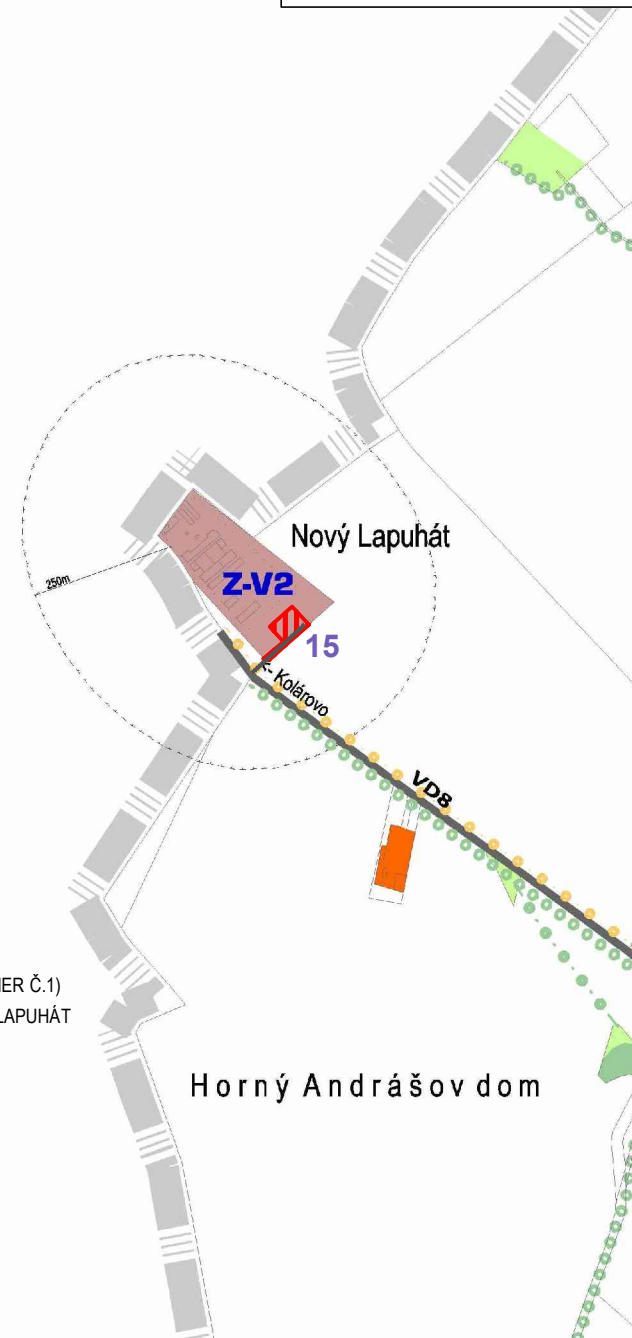


ZMENY A DOPLNKY Č.1



PLOCHY BÝVANIA V RODINNÝCH DOMOCH (ZÁMER Č.1)
OZNAČENIE ROZVOJOVEJ PLOCHY - LOKALITA LAPUHÁT

PRÍLOHA Č.3

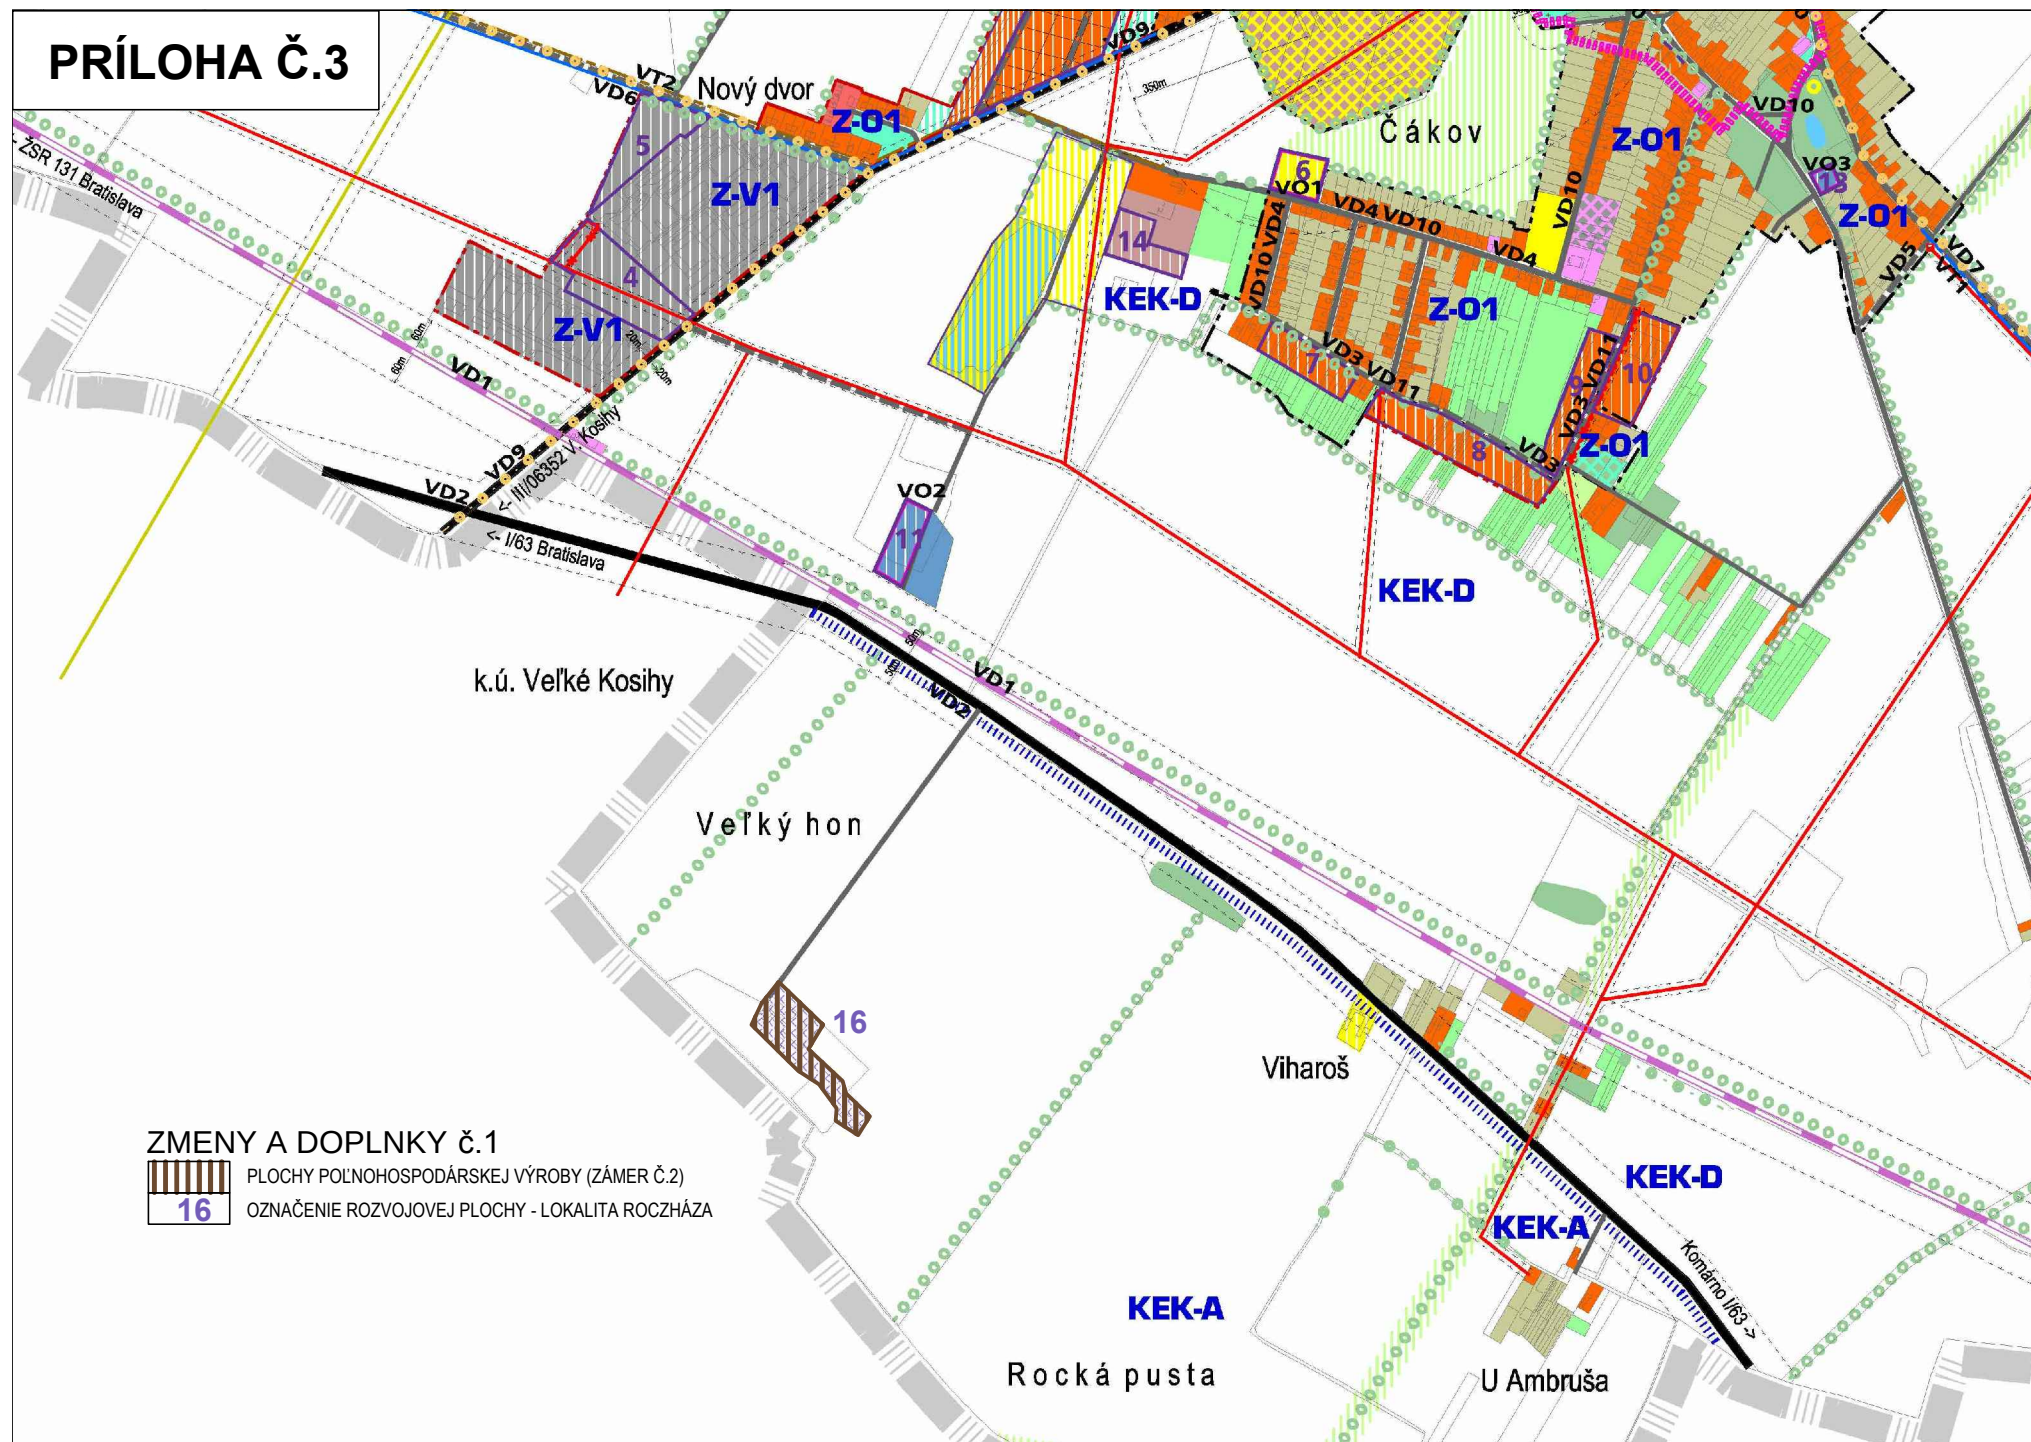

ZMENY A DOPLNKY č.1




PLOCHY POĽNOHOSPODÁRSKEJ VÝROBY (ZÁMER č.2)
OZNAČENIE ROZVOJOVEJ PLOCHY - LOKALITA ROCZHÁZA

PRÍLOHA Č.4

Dobytčie pasienky

ZMENY A DOPLNKY č.1

 PROTIPOVODNÉ OPATRENIE - ODVODŇOVACÍ KANÁL PIRI

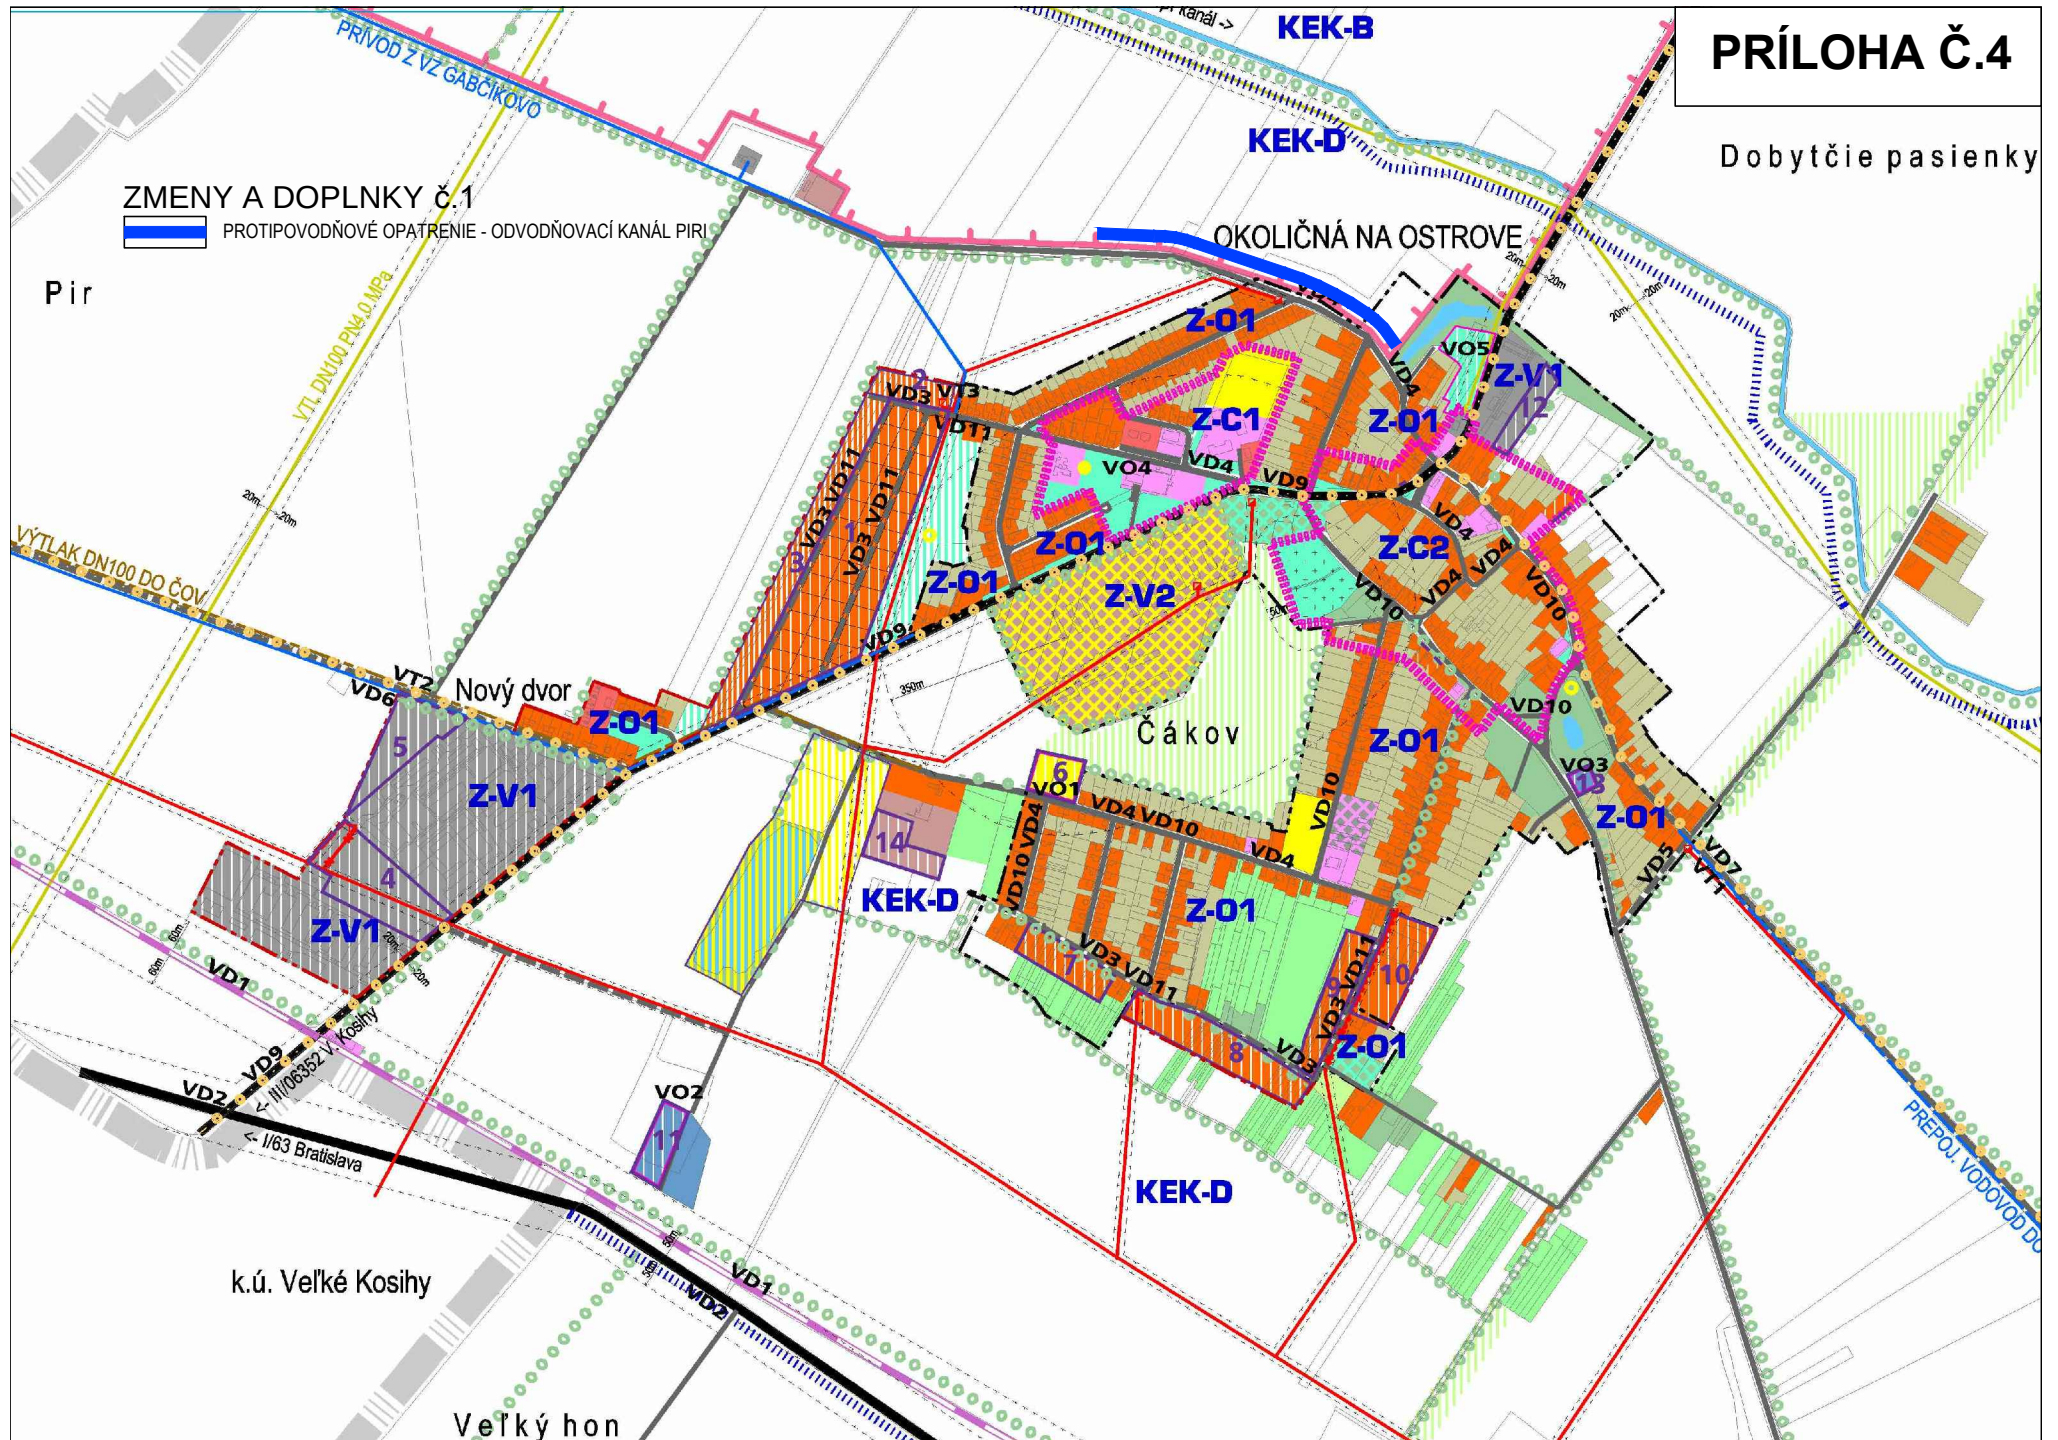

Príloha č. 5

Rozdeľovník dotknutých subjektov :

1. Okresný úrad Komárno, Odbor starostlivosti o životné prostredie, Námestie generála Klapku 7, 945 01 Komárno
2. Okresný úrad Nitra, Odbor výstavby a bytovej politiky, oddelenie územného plánovania, Štefánikova trieda 69, 949 01 Nitra
3. Okresný úrad Nitra, Odbor starostlivosti o životné prostredie, Štefánikova trieda 69, 949 01 Nitra
4. Okresný úrad Nitra, Odbor opravných prostriedkov Štefánikova trieda 69, 949 01 Nitra
5. Okresný úrad Nitra, Odbor cestnej dopravy a pozemných komunikácií, Štefánikova trieda 69, 949 01 Nitra
6. Krajský pamiatkový úrad v Nitre, Námestie Jána Pavla II, 949 01 Nitra
7. Úrad Nitrianskeho samosprávneho kraja, Rázusova 2A, 949 01 Nitra
8. Ministerstvo životného prostredia SR, odbor štátnej geologickej správy Nám. Ľ.Štúra 1, 812 35 Bratislava
9. Ministerstvo obrany SR, Agentúra správy majetku, Kutuzovova 8, 832 47 Bratislava
10. Regionálny úrad verejného zdravotníctva, Mederčská ul.39, 945 01 Komárno
11. Obec Zemianska Olča, Hlavná26, 946 14 Zemianska Olča
12. Obec Čalovec 170, 946 02 Čalovec
13. Obec Zlatná na Ostrove, Školská 184, 946 12 Zlatná na Ostrove
14. Obec Veľké Kosihy, Hlavná 125, 946 21 Veľké Kosihy