


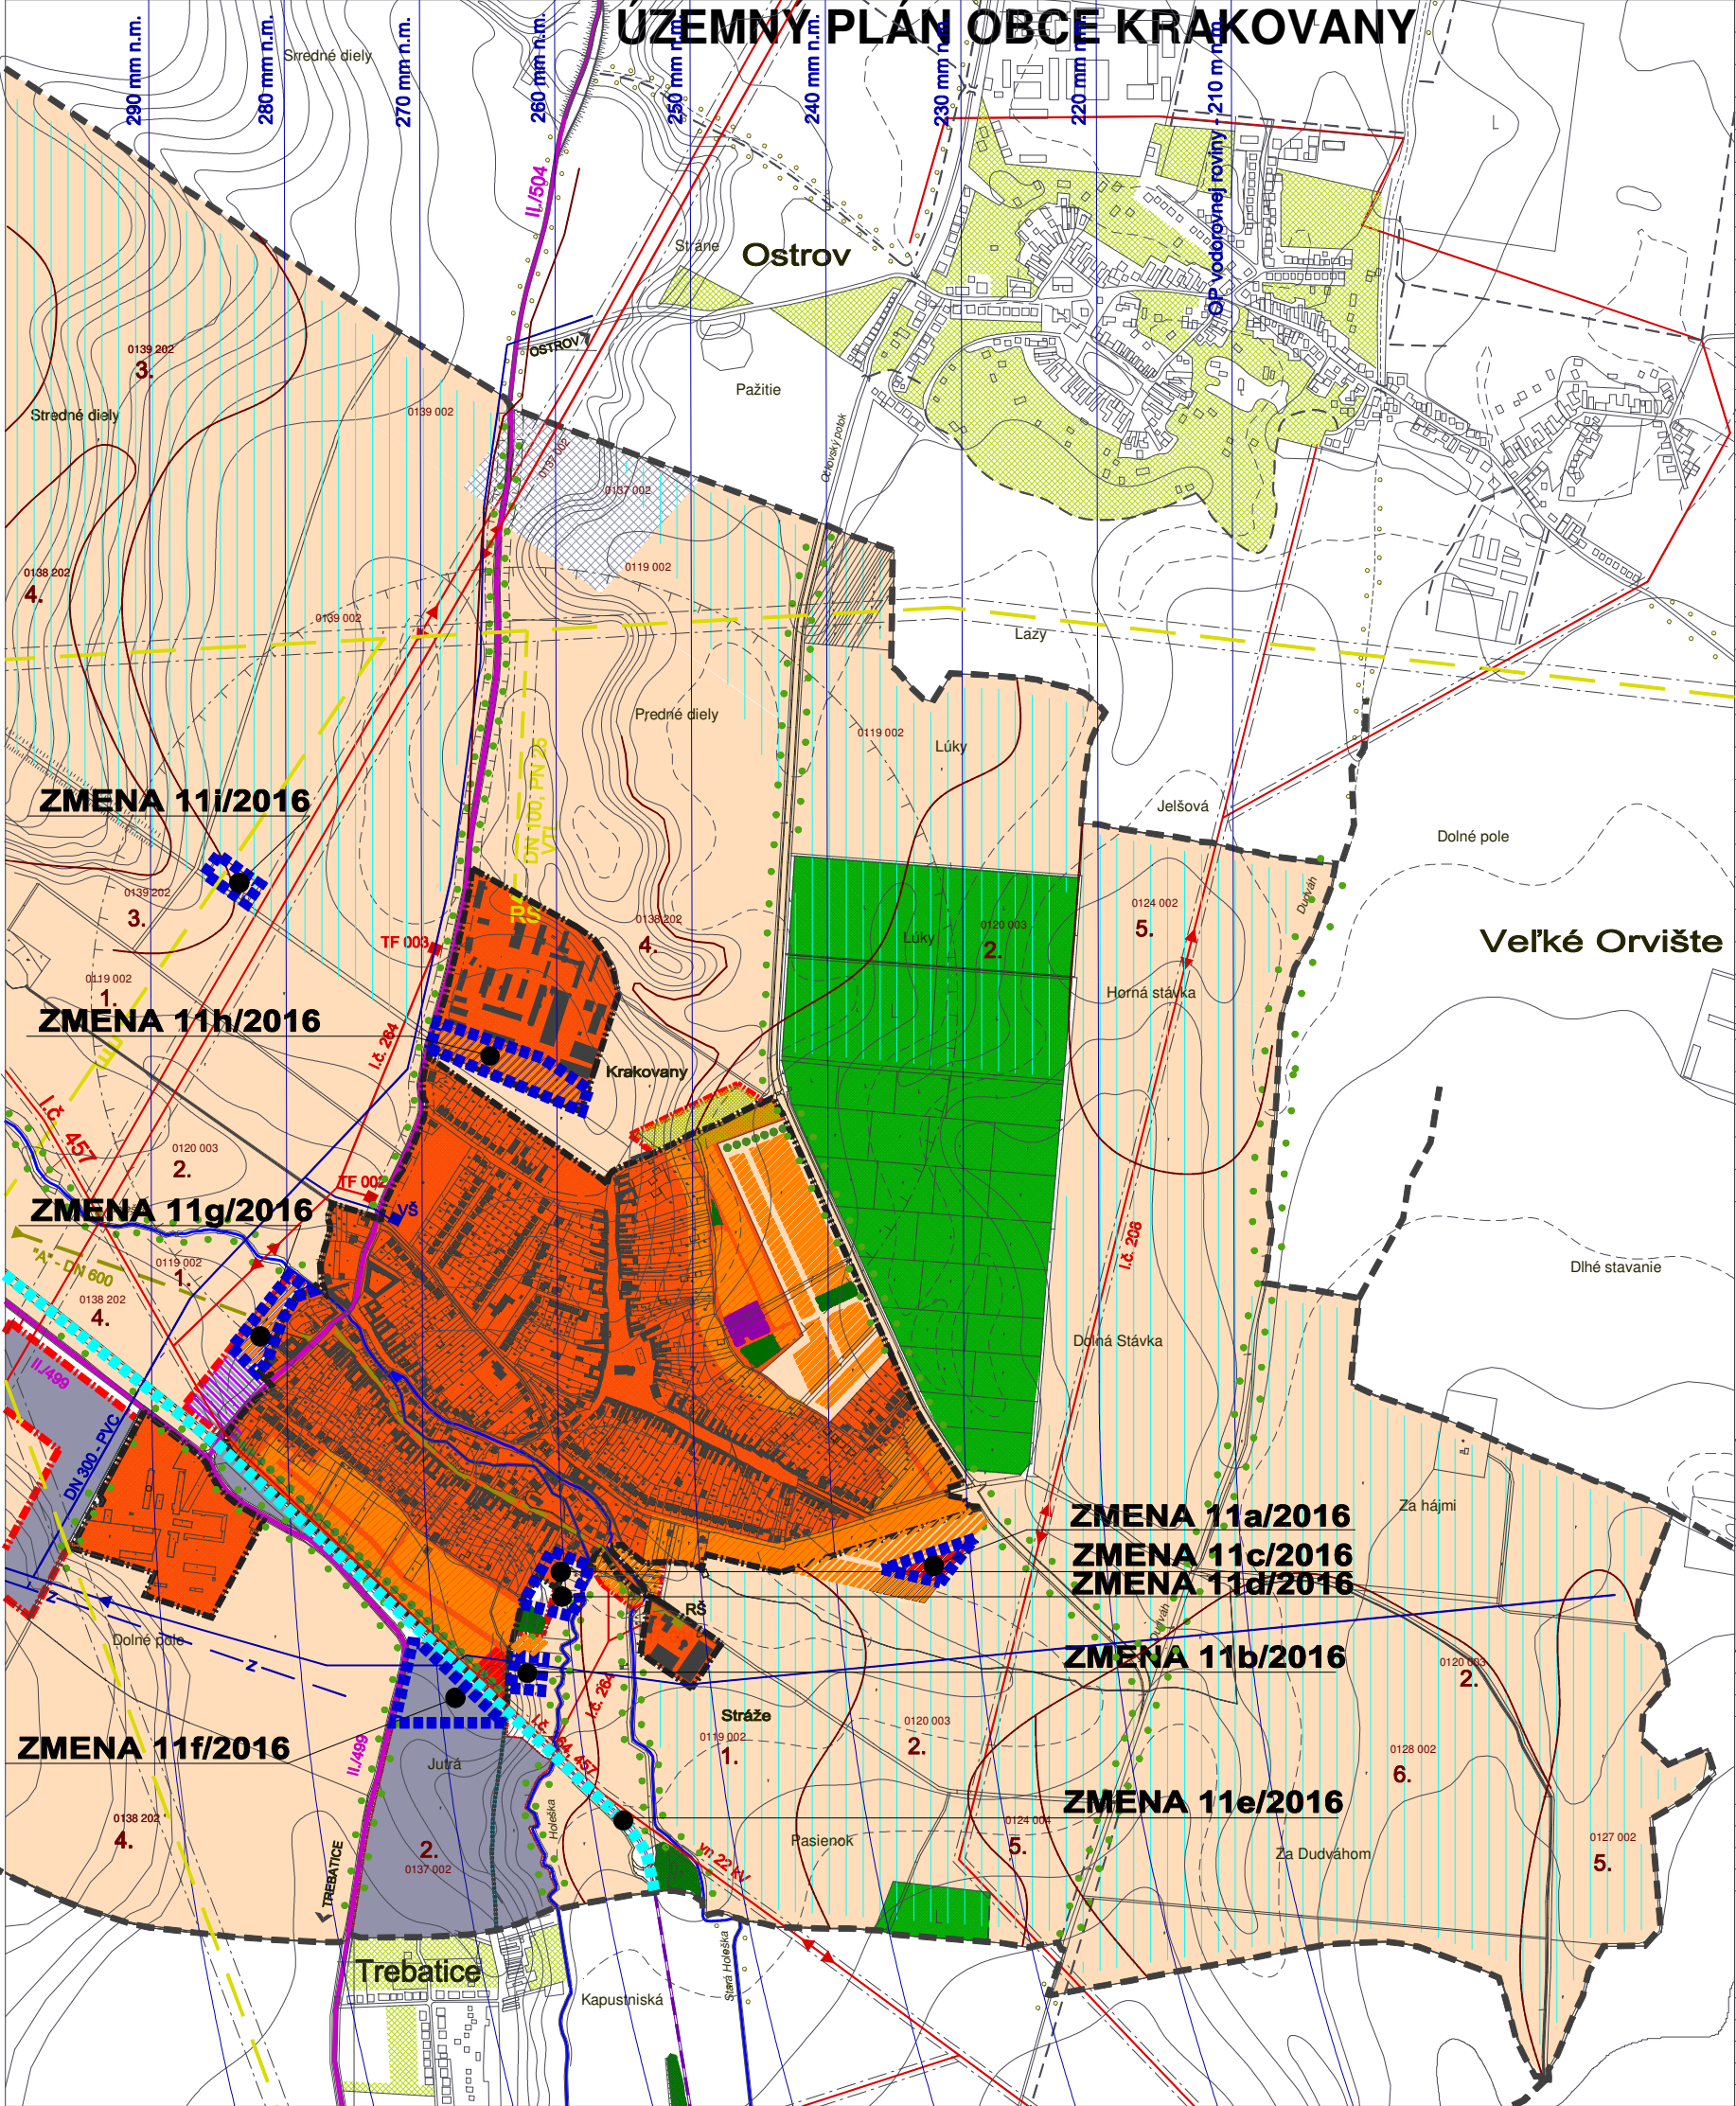

JESTV. STAV	NÁVRH	VÝHLAD	
			HRANICA KATASTRA
			HRANICA ZASTAVANÉHO ÚZEMIA
			ZASTAVANÁ PLOCHA
			ORNÁ PODA
			HRANICA BPEJ
			ČÍSLO BPEJ A SKUPINY
			LESY
			VINICE
			LÚKY
			SÍDELNÁ ZELEŇ
			LÍNOVÁ ZELEŇ
			VODNÝ TOK
			ZÁVLAHY
			CESTY II. TRIEDY
			ŽELEZNICA
			HLAVNÝ KANALIZAČNÝ ZBERAČ "A"
			VODOVODNÉ VÝTLAČNÉ POTRUBIE
			VODOVODNÉ ZÁSOBOVACIE POTRUBIE
			VTL PLYNOVOD - VTL 200-25 BAR
			VTL PRÍPOJKA DO RS - VTL PN 25
			REGULAČNÁ STANICA PLYNU
			KÁBELOVÉ EL. VEDENIE VN 22 kV
			VZDUŠNÉ EL. VEDENIE VN 22 kV
			TRAFOSTANICA
			TELEKOMUNIKAČNÉ KÁBLE
			RODINNÉ DOMY
			OBČIANSKA VYBAVENOSŤ
			VÝROBA
			PESTOVANIE OKRASNÝCH DREVÍN
			VEREJNÁ ZELEŇ
			OCHRANNÉ PÁSMA ROZNEHO DRUHU
			HRANICA ZMENY 11/2016
			LÍNIA ZMENY 11/2016 - CYKLOTRASA

OBZNAČENIE O STRATEGICKOM DOKUMENTE - PRÍLOHA

ÚZEMNÝ PLÁN OBCE KRAKOVANY

ZMENA 11/2016 - NÁVRH

OBSTARÁVATEĽ : OBEC KRAKOVANY

SPRACOVATEĽ : A5 ATELIER ARCHITEKTÚRY A URBANIZMU TRNAVA

ZÁUJMOVÉ ÚZEMIE - KATASTER

HLAVNÝ RIEŠITEĽ : ING.ARCH. PETER ODNAGA

1:10 00006/2016