


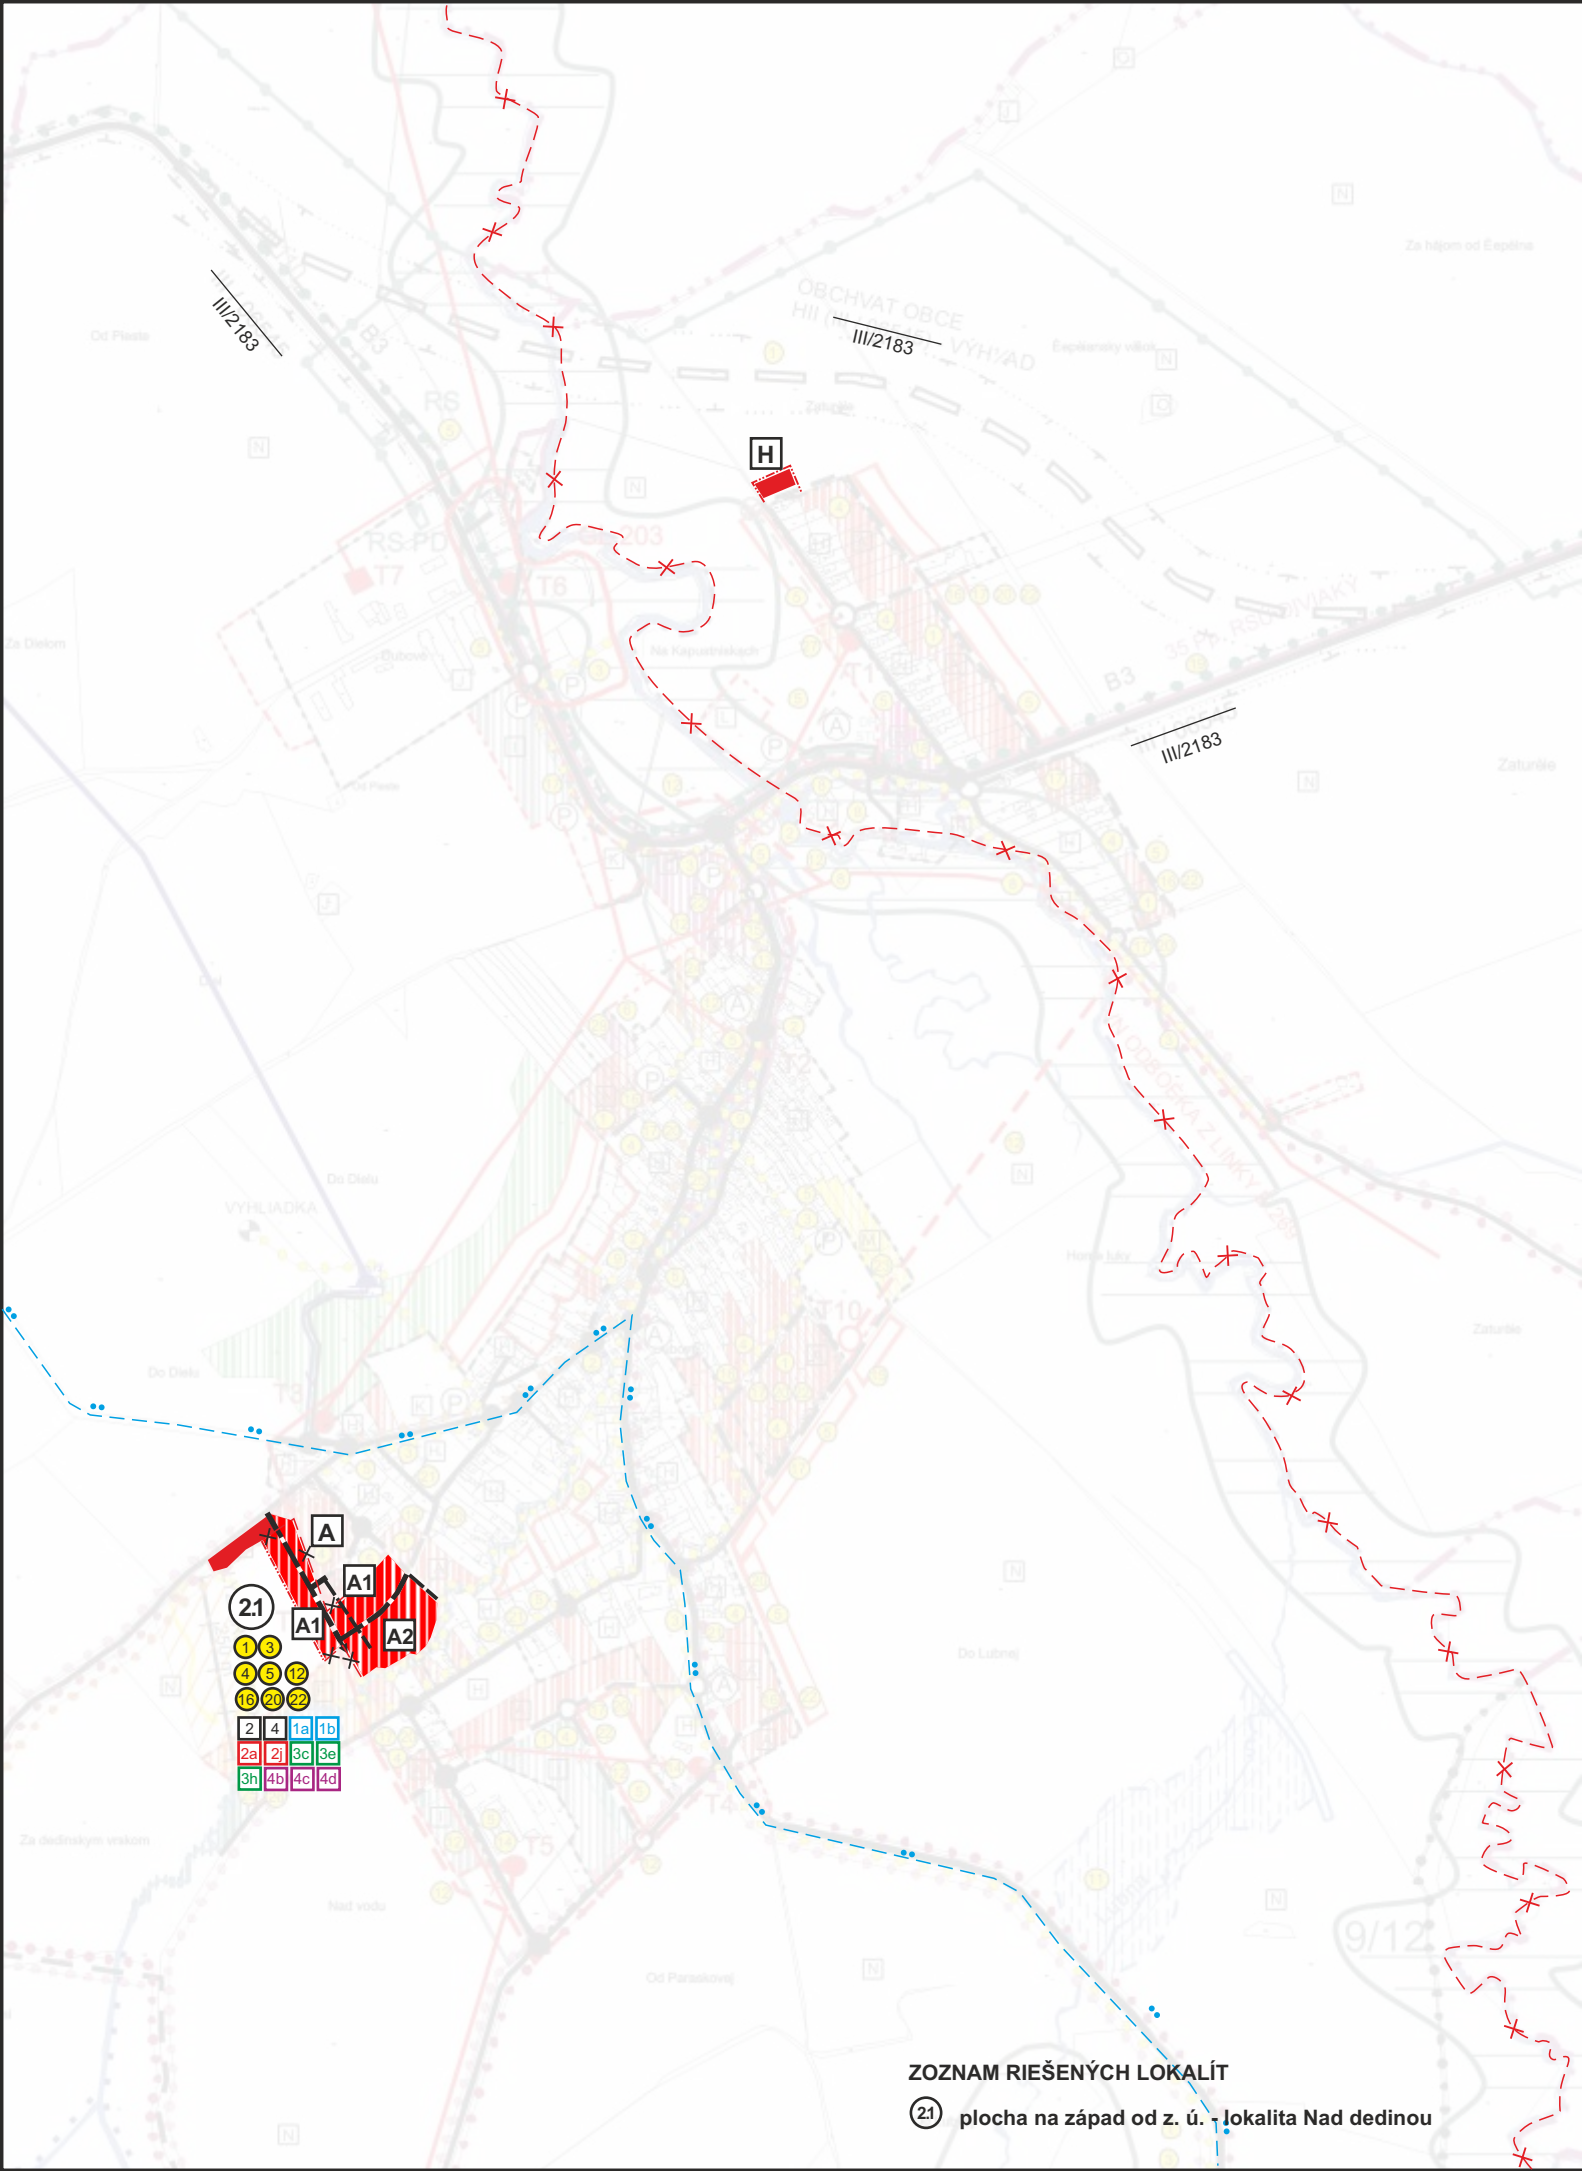

ZOZNAM RIEŠENÝCH LOKALÍT

21 plocha na západ od z. ú. lokalita Nad dedinou

ÚZEMNÝ PLÁN OBCE DUBOVÉ

ZMENY A DOPLNKY č.2

ZOZNAM EXISTUJÚCEJ OBČIANSKEJ VYBAVENOSTI A OSTATNÝCH PREVÁDZOK

1 - PD DUBOVÉ, 2 - CINTORÍN, DOM SMŮTKU, 3 - PRAMEN MINERÁLNEJ VODY, 4 - FUTBALOVÉ IHRSKO, 5 - MINI MIX POTRAVINY, 6 - AUTODOPRAVA, ZEMNÉ PRÁCE, 7 - MŠ, ZŠ, 8 - OBECNÝ ÚRAD, DOM KULTÚRY, 9 - PREDAJŇA POTRAVIN, 10 - HOSTINEC NIKA, 11 - POHOSTINSTVO U VODNÍKA, 12 - PREDAJŇA POTRAVIN POMR, 13 - R.K. KOSTOL, 14 - ROZLIČNÝ TOVAR, POŽIAR, ZBRJOJNICA, 15 - ZVONICA, 16 - ŠPORTOVÝ AREÁL, FUTBALOVÉ IHRSKO, 17 - STARÝ CINTORÍN, 18 - DETSKÉ IHRSKO, 19 - PŮVODNÁ ZŠ, 20 - DROBNÁ PREVÁDZKA, CHOV HYDINY DANIŠ, 21 - PEKÁREŇ LUVIEL, 22 - EV. KOSTOL, 23 - LESY SR, OZ. ŽILINA, ŠP. LS DUBOVÉ, 24 - ZBERNÉ SUROVINY VÝKUPŇA DUBOVÉ, 25 - PŮVODNÁ TEHELŇA, 26 - PD DUBOVÉ, POJNÉ HNOJISKO, 27 - PD DUBOVÉ, VRT. ÚŽITKOVEJ VODY, 28 - PD DUBOVÉ, SKLAD ZEMIAKOV, 29 - AUTODOPRAVA DAUBNER, 30 - SKLAD KRMIV, POJNOHOSPODÁRSKE ZDRUŽENIE, 31 - DREVŮVÝROBA, PLUNICA, 32 - RYBÁRSTVO POŽEHY, 33 - VÝROBA ZRUBOVÝCH STAVIEB BARTALSKÝ, 34 - ZVERIN - FIRENNÁ CHATA, 35 - PD TURIEC DUBOVÉ, SALAŠ, 36 - CHATOVÁ OSADA KUKOVSKÉ, 37 - CHATOVÁ OSADA HALAKSINCE, 38 - PD TURIEC DUBOVÉ, LETNÉ USTANENIE,

ZOZNAM NAVRHOVANEJ OBČIANSKEJ VYBAVENOSTI A OSTATNÝCH PREVÁDZOK

39 - OBCHODNÉ A UBYTOVACO-STRAVOVACIE CENTRUM, 40 - REKREAČNÁ ZÓNA, 41 - DETSKÉ IHRSKO, 42 - DETSKÉ IHRSKO, 43 - ZVERIN - ŠKOLA V PRÍRODE, 44 - AGROTURISTICKÉ CENTRUM POŽEHY, 45 - CHATOVÁ OSADA SALAŠ

ZOZNAM FUNKČNÝCH A PRIESTOROVO HOMOGÉNNÝCH JEDNOTIEK, PRE KTORÉ PLATIA BLIŽŠIE ŠPECIFIKOVANÉ PODMIENKY A REGULATÍVY

A	NOVÁ ZÁSTAVBA IBV	I	PLOCHY PRIEMYSLU, VÝROBY A VÝROBNÝCH SLUŽIEB
B	ZÁSTAVBA HBV	J	PLOCHY POJNOHOSP. VÝROBY A POJNOHOSP. DVOROV
C	NOVÁ OBČIANSKA VYBAVENOSŤ - OBCHODNOUBÝTOVACIE CENTRUM	K	PLOCHY CINTORÍNOV
D	NOVÁ REKREAČNÁ OBČIANSKA VYBAVENOSŤ - REKREAČNÝ AREÁL CR POŽEHY	L	PLOCHA ŠPORTOVÉHO AREÁLU PRI RIEKE TURIEC
E	REKREAČNÁ OBČIANSKA VYBAVENOSŤ A REKR. ZARIADENIE PRE DETI A MLÁDEŽ, ŠKOLA V PRÍRODE ZVERIN	M	PLOCHA ŠPORTOVÉHO AREÁLU V CENTRE OBCE
F	NOVÝ OBECNÝ REKREAČNÝ AREÁL	N	NEURBANIZOVANÁ POJNOHOSPODÁRSKA KRAJINA
G	CHATOVÁ OSADA ICHR HALAKSINCE	O	NEURBANIZOVANÁ KRAJINA - PLOCHY LPF
H	EXISTUJÚCA OBYTNÁ ZÁSTAVBA IBV	P	CHATOVÁ OSADA ICHR SALAŠ
		R	PLOCHY REKREAČIE SALAŠ BEZ MOŽNOSTI VÝSTAVBY

ZÁSADY A REGULATÍVY UMIESTNENIA VEREJNÉHO DOPRAVNÉHO VYBAVENIA ÚZEMIA

2 PRI RIEŠENÍ MIESTNYCH KOMUNIKÁCIÍ, VRÁTANE ÚČELOVÝCH KOMUNIKÁCIÍ V ÚZEMÍ

4 RIEŠENIE VEREJNÝCH KOMUNIKÁCIÍ

4 SÚBEŽNÉ CHODNÍKY REALIZOVAŤ OKOLO HLAVNÝCH OBSLUŽNÝCH KOMUNIKÁCIÍ

ZÁSADY A REGULATÍVY UMIESTNENIA VEREJNÉHO TECHNICKÉHO VYBAVENIA ÚZEMIA - VODNÉ HOSPODÁRSTVO

1a ZABEZPEČIŤ ZÁSOBOVANIE PITNOU VODOU Z EXISTUJÚCEHO VEREJNÉHO VODOVODU OBCE - NAPOJENÉHO

1b REALIZOVAŤ V OBCE VEREJNÚ SPLAŠKOVÚ KANALIZÁCIU NAPOJENÚ NA SKUPINOVÚ KANALIZÁCIU SLOVENSKE

2a AKCEPTOVAŤ NAVRHOVANÚ 22 KV DISTRIBUČNÚ SIETŤ, VRÁTANE NAVRHOVANÝCH NÁHRAD A DEMONTÁŽÍ,

2b REALIZOVAŤ V OBCE VEREJNÚ SPLAŠKOVÚ KANALIZÁCIU NAPOJENÚ NA SKUPINOVÚ KANALIZÁCIU SLOVENSKE

ZÁSADY A REGULATÍVY UMIESTNENIA VEREJNÉHO TECHNICKÉHO VYBAVENIA ÚZEMIA - ZÁSOBOVANIE

2a AKCEPTOVAŤ NAVRHOVANÚ 22 KV DISTRIBUČNÚ SIETŤ, VRÁTANE NAVRHOVANÝCH NÁHRAD A DEMONTÁŽÍ,

2b REALIZOVAŤ V OBCE VEREJNÚ SPLAŠKOVÚ KANALIZÁCIU NAPOJENÚ NA SKUPINOVÚ KANALIZÁCIU SLOVENSKE

3a ZEMNÝ PLYN POUŽÍVAŤ KOMPLEXNE PRE ZABEZPEČENIE VYKUROVANIA, PRÍPRAVY TÚV A VARENIE

3b POTREBY TEPLA RIEŠIŤ DECENTRALIZOVANÝM SYSTÉMOM S INTENZÍVNEJŠIM VYUŽÍVANÍM EKOLOGICKÝCH

3c POTREBY TEPLA RIEŠIŤ DECENTRALIZOVANÝM SYSTÉMOM S INTENZÍVNEJŠIM VYUŽÍVANÍM EKOLOGICKÝCH

3d POTREBY TEPLA RIEŠIŤ DECENTRALIZOVANÝM SYSTÉMOM S INTENZÍVNEJŠIM VYUŽÍVANÍM EKOLOGICKÝCH

	STAV	NAVRH	VÝHLAD
JAVY ZRUŠENÉ, NEPLATNÉ ÚDAJE			
OP II*PRÍRODNÝCH LIEČIVÝCH ZDROJOV A PRÍRODNÝCH MINERÁLNYCH ZDROJOV			
OCHRANNÉ PÁSMO III. STUPŇA PRÍRODNÝCH MINERÁLNYCH STOLNÝCH VŮD V RUPČI			
VN 22 KV VEDENIE			
VN ZÁVESNÝ KÁBEL DISTRI			
VN KÁBEL V ZEMI			
TRAFOSTANICA STOŽIAROVÁ			
TRAFOSTANICA KIOSKOVÁ			
VTL PLYNOVOD			
STL PLYNOVOD - HLAVNÝ PRÍVOD DO OBCE			
REGULAČNÁ STANICA VTL/STL; STL/NTL			
TELEKOMUNIKAČNÝ KÁBEL - HLAVNÝ RÁD			
POŠTA			
VEREJNOPROSPEŠNÉ STAVBY			
REGULATÍV VYMEDZENÉHOÚZEMIA			

ZOZNAM VEREJNOPROSPEŠNÝCH STAVIEB - DOPRAVNÉ VYBAVENIE ÚZEMIA

- 1

VÝSTAVBA A REKONŠTRUKCIA EXISTUJÚCICH A NAVRHOVANÝCH MIESTNYCH KOMUNIKÁCIÍ, VRÁTANE VEREJNÝCH ODSTAVNÝCH PLÔCH, VÝSTAVBA A REKONŠTRUKCIA ÚČELOVÝCH KOMUNIKÁCIÍ
- 2

VÝSTAVBA A REKONŠTRUKCIA EXISTUJÚCICH A NAVRHOVANÝCH MOSTNÝCH OBJEKTOV PONAD VODNÉ TOKY PRE AUTOMOBILY A PEŠÍ POHYB
- 3

VÝSTAVBA SÚBEŽNÝCH CHODNÍKOV PRE PEŠÍCH POPRI MIESTNYCH KOMUNIKÁCIÁCH SO ZVÝŠENÝM POHYBOM VOZIDIEL

ZOZNAM VEREJNOPROSPEŠNÝCH STAVIEB - VODNÉ HOSPODÁRSTVO

- 4

ROZŠÍRENIE ROZVODNEJ VODOVODNEJ SIETE PROFILU DN 110M
- 5

VYBUDOVANIE SPLAŠKOVEJ KANALIZÁCIE PROFILU DN 300, DN 250
- 6

MALÁ ČOV PRE ZŠ, KULTÚRNY DOM A OBECNÝ ÚRAD
- 7

HYDROGEOLOGICKÝ PRIESKUM NA ZÍSKANIE VODÁRENSKÝCH ZDROJOV PRE LOKALITY HALAKSINCE, ZVERÍN, POŽEHY
- 8

ZABEZPEČENIE KORYTA TURCA PROTI ZOSUVOM BREHOV
- 9

REVITALIZÁCIA ÚPRAVY KORYTA POTOKA BESNÁ VODA V INTRAVILÁNE OBCE
- 10

VIACÚČELOVÁ MALÁ VODNÁ NÁDRŽ NAD OBCOU NA BESNEJ VODE
- 11

POLDER NA POTOKU LUBNA
- 11a

MALÁ VODNÁ VIACÚČELOVÁ NÁDRŽ
- 22a

REKONŠTRUKCIA STOŽIAROVEJ TRAFOSTANICE T8 NA VÝKON 160kVA
- 22b

VÝSTAVBA NN KÁBLOVEJ SIETE Z T8 DO PLOCHY ICHR SALAŠ

ZOZNAM VEREJNOPROSPEŠNÝCH STAVIEB - ENERGETIKA, TELEKOMUNIKÁCIE

- 12

DEMONTÁŽ VZDUŠNEJ PRÍPOJKY PRE TRAFOSTANICU T2, VRÁTANE SAMOTNEJ TRAFOSTANICE
- 13

NÁHRADA VZDUŠNEJ VN SIETE ZA SAMONOSNÉ VN KÁBLOVÉ VEDENIA DISTRI
- 14

REKONŠTRUKCIA STOŽIAROVÝCH TRAFOSTANÍC S OSADENÍM VÁČŠÍCH TRANSFORMÁTOROV NA T4, T5, T9
- 15

VÝSTAVBA NOVÝCH STOŽIAROVÝCH TRAFOSTANÍC T10, T11, T12, T13
- 16

VÝSTAVBA KÁBLOVEJ A VZDUŠNEJ SEKUNDÁRNEJ SIETE V PLOCHÁCH NAVRHOVANEJ VÝSTAVBY
- 17

ROZŠÍRENIE MIESTNEJ PLYNOVODNEJ SIETE DO ROZVOJOVÝCH PLÔCH BÝVANIA, OBČIANSKEJ VYBAVENOSTI A VÝROBA V RIEŠENOM ÚZEMÍ OBCE
- 18

ROZŠÍRENIE KAPACITY REGULAČNÉHO ZARIADENIA STL/NTL
- 19

ROZŠÍRENIE KAPACITY PREPOJOVACIEHO KÁBLA Z RSÚ DIVIAKY PRE POSKYTOVANIE ŠIROKOPÁSMOVÝCH TELEKOMUNIKAČNÝCH SLUŽIEB
- 20

VÝSTAVBA MIESTNEJ TELEKOMUNIKAČNEJ SIETE FORMOU ROZŠÍRENIA DO PLÔCH S NOVOU BYTOVOU VÝSTAVBOU
- 21

NÁHRADA VZDUŠNEJ TELEKOMUNIKAČNEJ SIETE ZA KÁBLOVÚ SIET ZEMOU
- 22

ROZŠÍRENIE SIETE MIESTNEHO ROZHLASU A KÁBLOVEJ TELEVÍZIE DO PLÔCH S NOVOU BYTOVOU VÝSTAVBOU

ZOZNAM VEREJNOPROSPEŠNÝCH STAVIEB - OSTATNÉ STAVBY

- 23

DOBUDOVANIE ŠPORTOVÉHO AREÁLU
- 24

VÝSTAVBA DETSKÉHO IHRISKA A ŠPORTOVOREKREAČNEJ PLOCHY PRE DETI A MLÁDEŽ PRI ZŠ
- 25

REALIZÁCIA PLÔCH S VÝSADBOU VEREJNEJ ZELENÉ A ÚDRŽBA EXISTUJÚCEJ VEREJNEJ ZELENÉ
- 26

VÝSTAVBA REKREAČNÉHO ÚZEMIA S MALOU VODNOU NÁDRŽOU, VEREJNOU ZELENŮU A ŠPORTOVOREKREAČNÝMI ZARIADENIAMÍ PRI BESNEJ VODE
- 27

VÝSTAVBA OSTATNÝCH DETSKÝCH IHRÍSK V OBCI
- 28

VÝSTAVBA REKREAČNÉHO ZARIADENIA PRE DETI A MLÁDEŽ - ŠKOLA V PRÍRODE ZVERÍN
- 29

REKONŠTRUKCIA A PRÍSTAVBA OBECNÉHO ÚRADU

	STAV	NAVRH	VÝHLAD
HRANICA KATASTRA OBCE			
HRANICA SKUTOČNE ZASTAVANÉHO ÚZEMIA OBCE			
HRANICA OCHRANNÝCH PÁSIEM VŠETKÝCH DRUHOV			
OBJEKTY PAMIATKOVÉHO ZÁUJMU A OCHRANY A CHRÁNENÉ STROMY			
PLOCHY OBČIANSKEJ VYBAVENOSTI			
OBYTNÉ PLOCHY INDIVIDUÁLNEJ BYTOVEJ VÝSTAVBY			
OBYTNÉ PLOCHY HROMADNEJ BYTOVEJ VÝSTAVBY			
PLOCHY VÝROBY A SKLADOVÉHO HOSPODÁRSTVAA A TECHNICKEJ INFRAŠTRUKTÚRY			
PLOCHY POĽNOHOSPODÁRSKÝCH DVOROV A FARIEM			
PLOCHY REKREÁCIE A CESTOVNÉHO RUCHU			
PLOCHY ŠPORTU A ŠPORTOVEJ VYBAVENOSTI			
PLOCHY CINTORÍNOV			
PLOCHY POĽNOHOSPODÁRSKEJ PÓDY - TTP			
PLOCHY ZÁHRAD A OVOCNÝCH SADOV			
PLOCHY VEREJNEJ A OSTATNEJ ZELENÉ			
PLOCHY LESOV			
PLOCHY POĽNOHOSPODÁRSKEJ ORNEJ PÓDY			
VODNÉ TOKY A PLOCHY			
HODNOTNÁ VZRAS TLÁ ZELEŇ			
VYHLIADKOVÝ BOD (VYHLIADKOVÁ VEŽA)			
OBSLUŽNÁ KOMUNIKÁCIA, FUNKČNÁ TRIEDA C3			
OBSLUŽNÁ KOMUNIKÁCIA, FUNKČNÁ TRIEDA - C3			
KOMUNIKÁCIA PRE PEŠÍCH, FUNKČNÁ TRIEDA - D3			
AUTOBUSOVÁ ZASTÁVKA S PRÍSTREŠKOM			
IZOCHRÓNA PEŠEJ DOSTUPNOSTI 500m			
ČÍSLO TRIEDY/ČÍSLO CESTY			
ČÍSLO TRIEDY/ ČÍSLO CESTY			
CYKLOTRASY S ČÍSLOM TRASY			
MIESTNE A REGIONÁLNE CYKLOTRASY			
VYCHÁDZKOVÉ TRASY			
ZNAČENÝ TURISTICKÝ CHODNÍK			
BEŽECKO-LYŽIARSKA TURISTICKÁ TRASA			
NÁUČNÝ CHODNÍK			
BIOKORIDOR NADREGIONÁLNEHO VÝZNAMU			
BIOKORIDOPR REGIONÁLNEHO VÝZNAMU			
BIOCENTRÁ REGIONÁLNEGO VÝZNAMU			
GENOFONDOVÁ LOKALITA			
PRÍVODNÉ POTRUBIE VODOVODU (OP 1,5 M NA OBIDVE STRANY)			
ZÁSObNÉ POTRUBIE VODOVODU (OP 1,5 M NA OBIDVE STRANY)			
VODOJEM (OP IDENTIFIKOVANÉ OPLOTENÍM)			
GRAVITAČNÝ ZBERAČ SPLAŠKOVEJ KANALIZÁCIE (OP 1,5 M NA OBIDVE STRANY)			
TLAKOVÉ POTRUBIE SPLAŠKOVEJ KANALIZÁCIE (OP 1,5 M NA OBIDVE STRANY)			
ČERPACIA STANICA SPLAŠKOVÝCH VŮD			
ÚPRAVA POTOKA BESNÁ VODA			
HYDROMELIORAČNÉ ÚZEMIE - ZÁVLAHY, ZARIADENIA			
SUCHÁ NÁDRŽ - POLDER			
ÚZEMIE ZÁSObOVANÉ PITNOU VODOU Z INDIVIDUÁLNYCH ZDROJOV			
REKREAČNÉ ÚZEMIE			