

ÚZEMNÝ PLÁN OBCE DUBOVÉ

ZMENY A DOPLNKY č.2

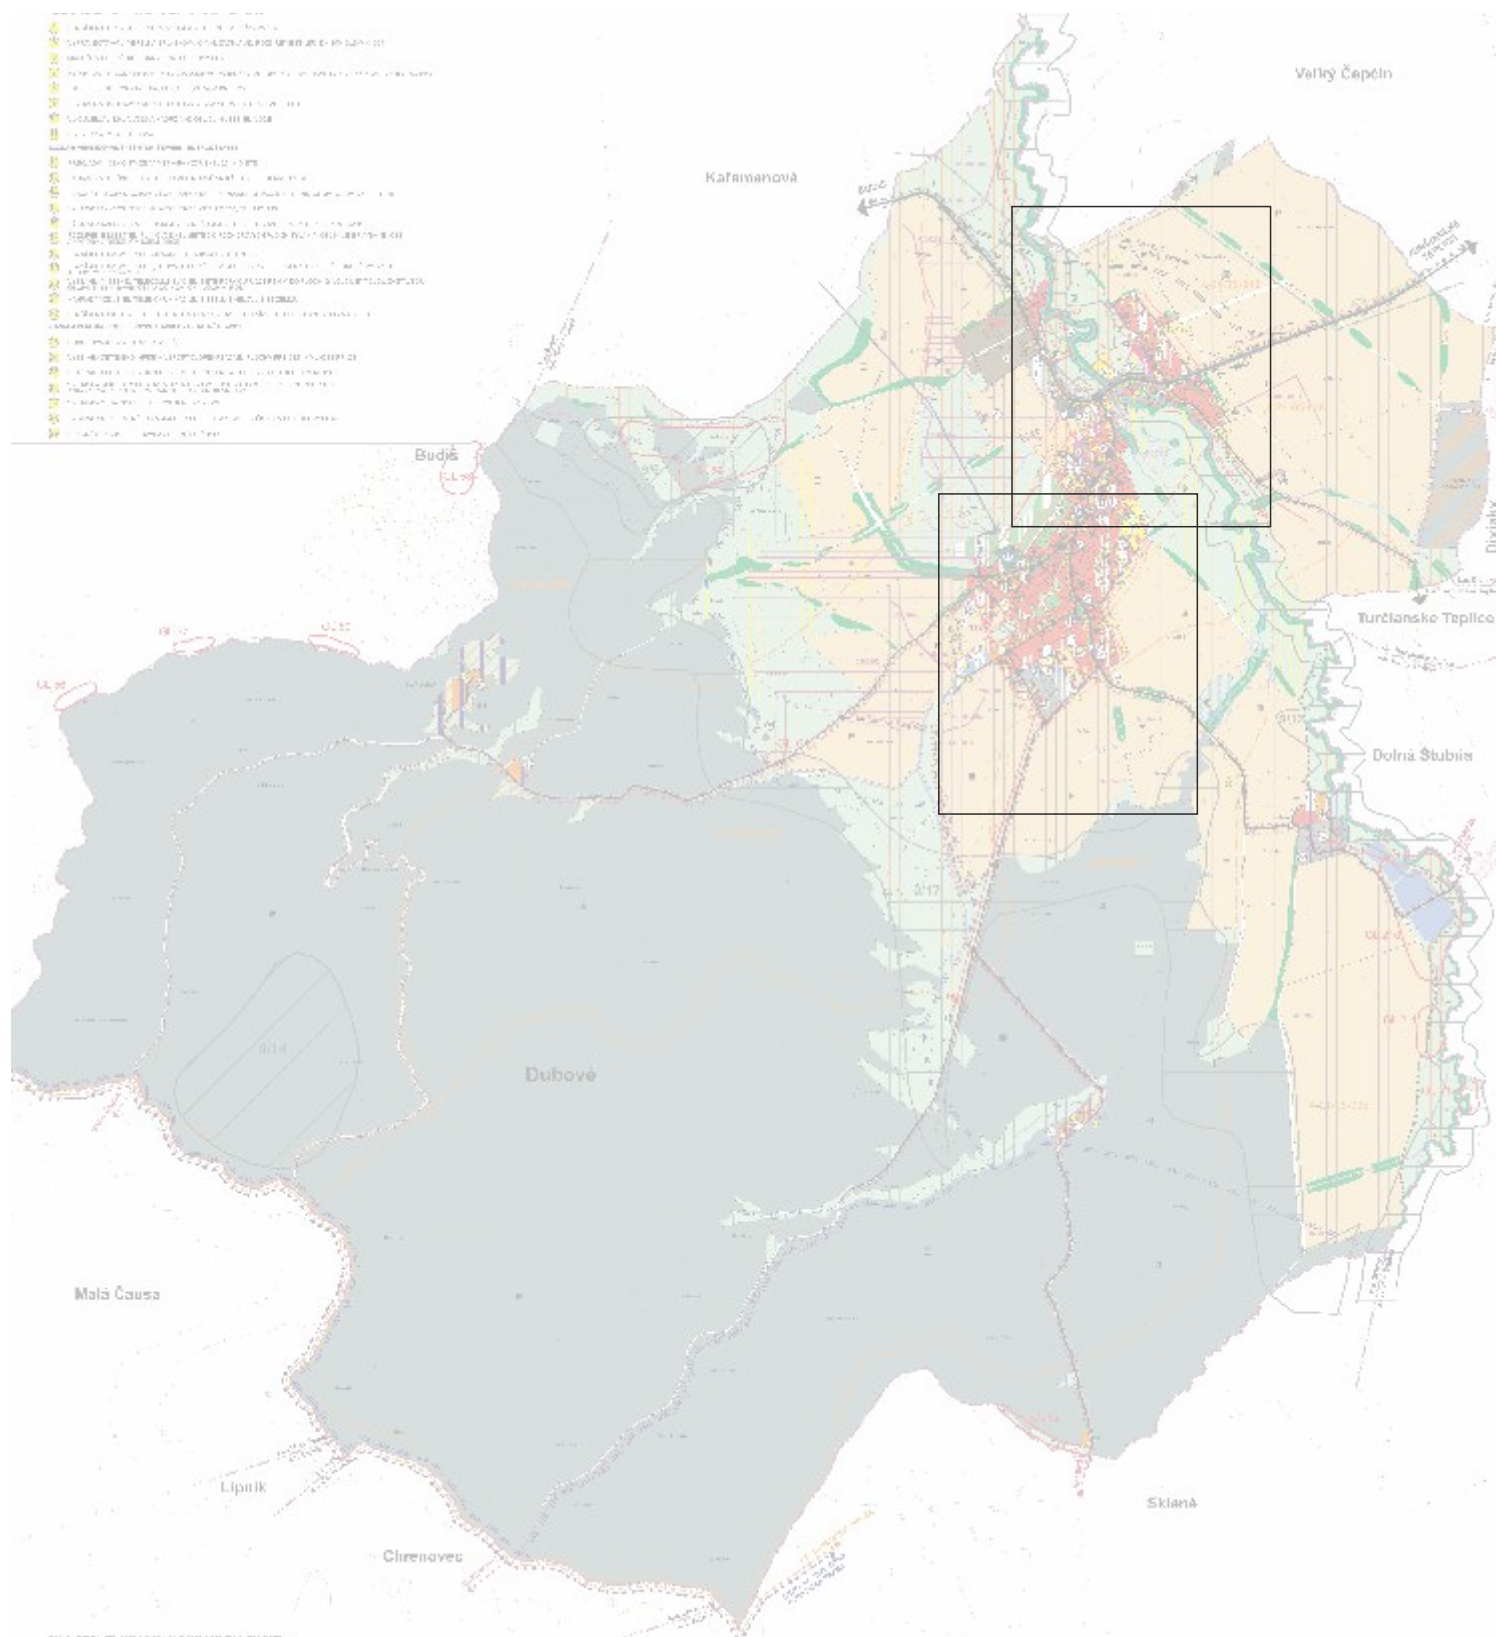


SCHÉMA VÝREZOV PRE ZMENY A DOPLNKY č.2