


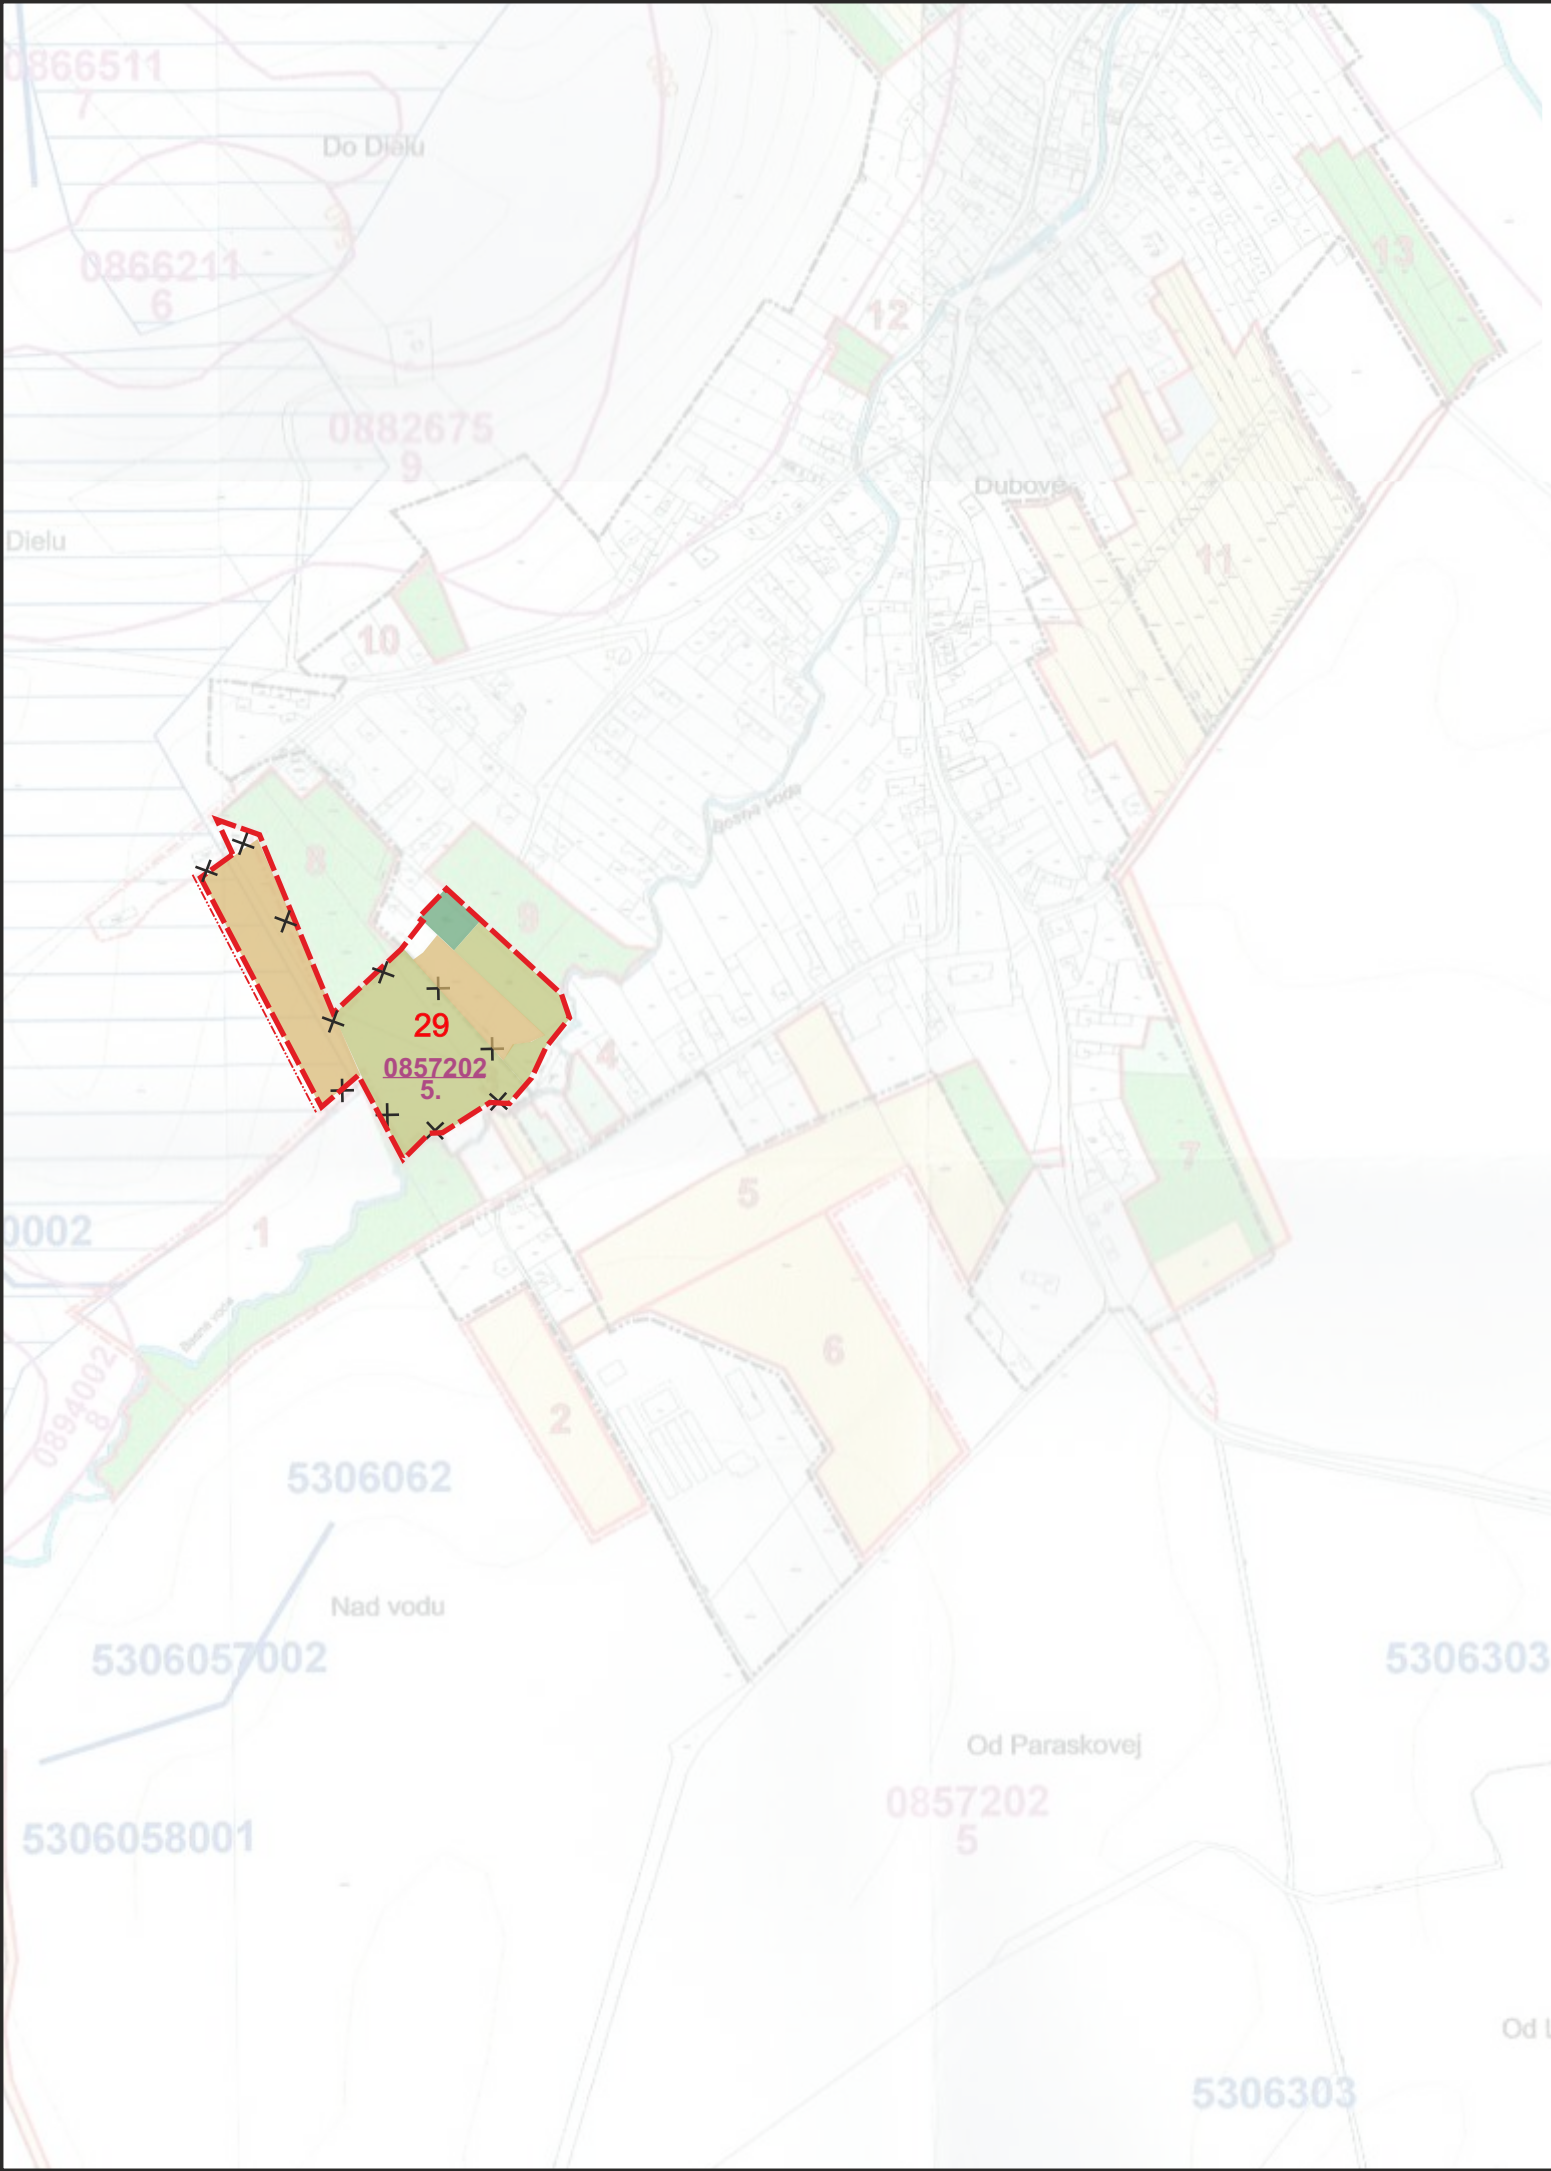

ÚPN-O DUBOVÉ

ÚZEMNÝ PLÁN OBCE DUBOVÉ

ZMENY A DOPLNKY Č.2

- HRANICA KATASTRÁLNEHO ÚZEMIA
- HRANICA SKUTOČNE ZASTAVANÉHO ÚZEMIA OBCE
- HRANICA BONITOVANEJ PÔDNO-EKOLOGICKEJ JEDNOTKY
- KÓD BPEJ - OSOBITNE CHRÁNENÁ PP
- SKUPINA BPEJ
- ZASTAVANÁ PLOCHA
- ORNÁ PÔDA
- TRVALÉ TRÁVNATÉ PORASTY
- ZÁHRADY
- LESY
- OSTATNÁ PLOCHA
- VODNÉ PLOCHY A TOKY
- HYDROMELIORAČNÉ ÚZEMIA - ZÁVLAHY, ZARIADENIA
- HYDROMELIORAČNÉ ÚZEMIA - ODVODNENIA
- EVIDENČNÉ ČÍSLO HYDROMELIORAČNÉHO ZARIADENIA
- HRANICA LOKALITY PREDPOKLADANÉHO POUŽITIA PP NA STAVEBNÉ A INÉ ZÁMERY
- ODNATIA POĽNOHOSPODÁRSKEJ PÔDY
- ČÍSLO LOKALITY
- BIOKORIDOR NADREGIONÁLNEHO VÝZNAMU
- HRANICA ÚZEMIA S DIELČIMI LOKALITAMI V OBMEDZENOM VÝMERE BUDÚCEHO MOŽNÉHO POUŽITIA PP NA STAVEBNÉ A INÉ ZÁMERY

stav	návrh	výhľad
0857202		
5.		
5306061001		
	29	



OBSTARÁVATEĽ OBEC DUBOVÉ		ZÁSTUPCA OBSTARÁVATEĽA §2a ING. ARCH. JÁN BURIAN	
MIERKA 1 : 5 000	NÁZOV DOKUMENTÁCIE ÚZEMNÝ PLÁN OBCE DUBOVÉ		ČÍSLO VÝKRESU 7
SPRACOVANÉ NA PODKLADE SÚTLAČE ÚPN-O DUBOVÉ A JEHO DOPLNKU č.1			
SPRACOVATEĽ Ing.arch. Eleonóra Hejzlarová, autorizovaný architekt SKA, 1629 AA			
OBSTARÁVATEĽ Obec Dubové			
ÚZEMNÝ PLÁN OBCE DUBOVÉ		Zmeny a doplnky číslo 2	Číslo paré PP
VYHODNOTENIE DÔSLEDKOV STAVEBNÝCH ZÁMEROV A INÝCH NÁVRHOV NA POĽNOHOSPODÁRSKEJ PÔDE		Dátum 07/2016	
HL.RIEŠITEĽ Ing.arch. Eleonóra Hejzlarová		Mierka 1 : 5 000	