


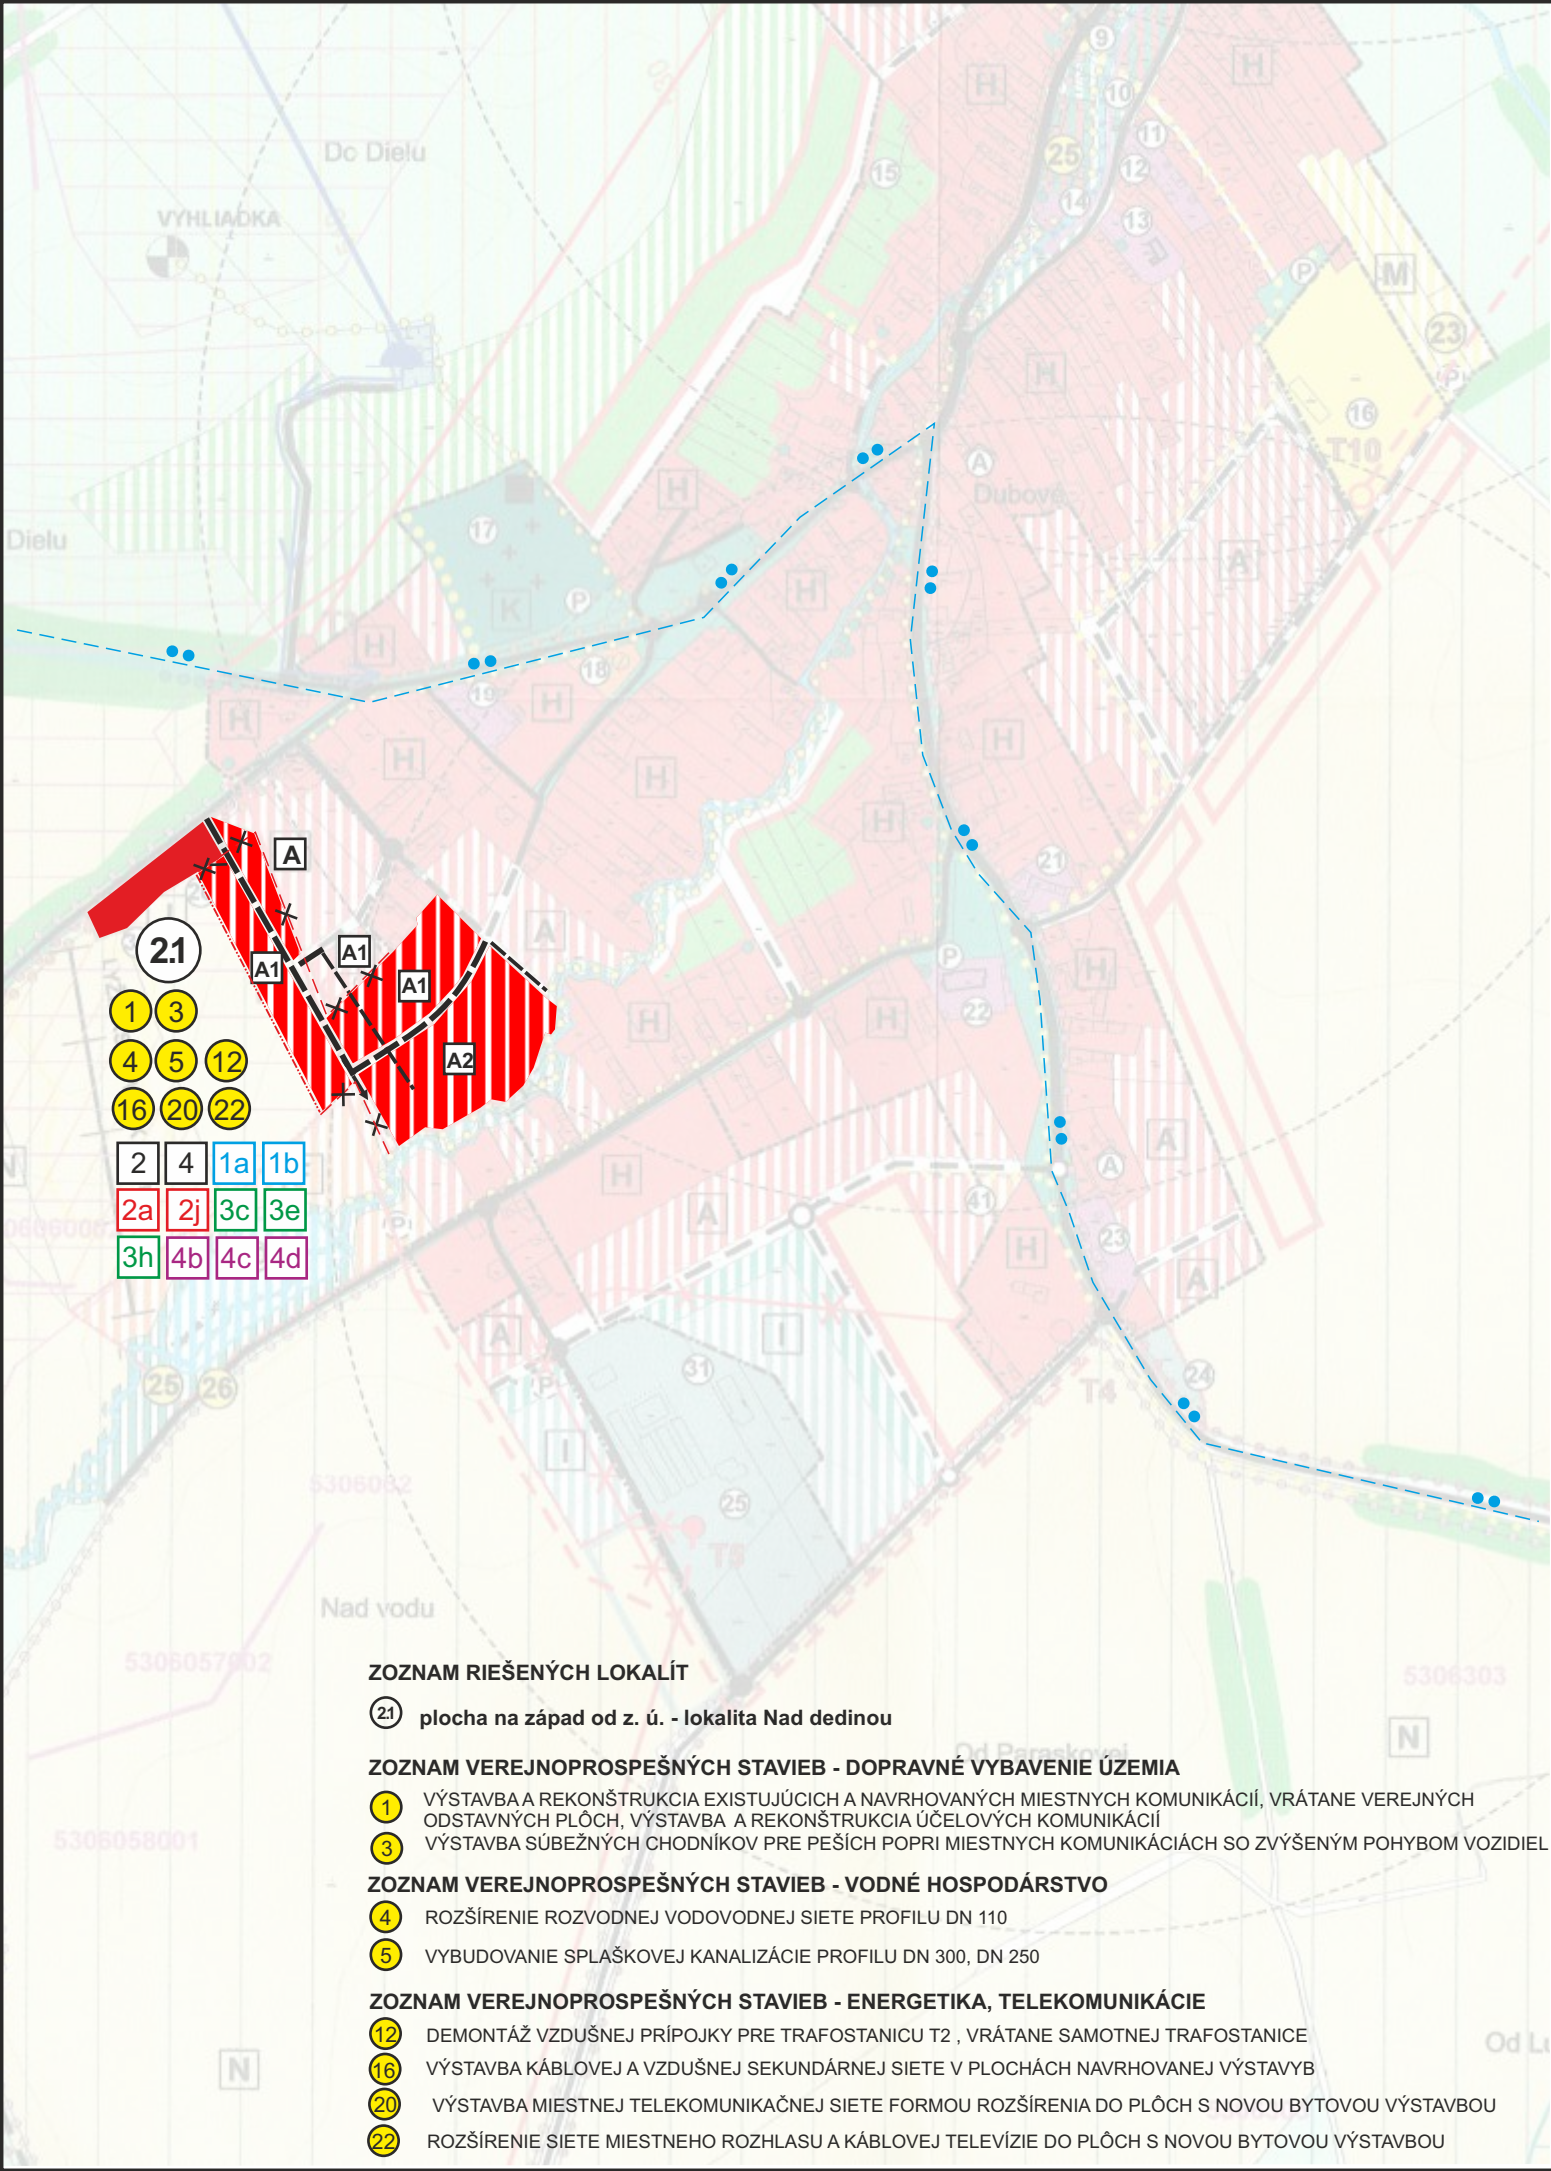

ÚPN-O DUBOVÉ

ÚZEMNÝ PLÁN OBCE DUBOVÉ

ZMENY A DOPLNKY Č.2

ZOZNAM EXISTUJÚCEJ OBČIANSKEJ VYBAVENOSTI A OSTATNÝCH PREVÁDZOK

1 - PD DUBOVÉ, 2 - CINTORÍN, DOM SMŮTKU, 3 - PRAMEŇ MINERÁLNEJ VODY, 4 - FUTBALOVÉ IHRISKO, 5 - MINI MIX POTRAVINÝ, 6 - AUTODOPRAVA, ZEMNÉ PRÁCE, 7 - MŠ, ZŠ, 8 - OBEČNÝ ÚRAD, DOM KULTÚRY, 9 - PREDAJŇA POTRAVÍN, 10 - HOSTINEC NIKA, 11 - POHOSTINSTVO U VODNÍKA, 12 - PREDAJŇA POTRAVÍN POVIR, 13 - R.K. KOSTOL, 14 - ROZLIČNÝ TOVAR, POŽIAR, ZBROJNICA, 15 - ZVONICA, 16 - ŠPORTOVÝ AREÁL, FUTBALOVÉ IHRISKO, 17 - STARÝ CINTORÍN, 18 - DETSKÉ IHRISKO, 19 - PŮVODNÁ ZŠ, 20 - DROBNÁ PREVÁDZKA, CHOV HYDINY DANIŠ, 21 - PEKÁREŇ LUVID, 22 - EV. KOSTOL, 23 - LESY SR, OZ ŽILINA, ŠP LS DUBOVÉ, 24 - ZBERNÉ SUROVINY, VÝKUPŇA DUBOVÉ, 25 - PŮVODNÁ TEHELŇA, 26 - PD DUBOVÉ, POLNÉ HNOJISKO, 27 - PD DUBOVÉ, VRT ÚŽITKOVEJ VODY, 28 - PD DUBOVÉ, SKLAD ZEMIAKOV, 29 - AUTODOPRAVA DAUBNER, 30 - SKLAD KRMÍV, POĽNOHOSPODÁRSKE ZDRUŽENIE, 31 - DREVOVÝROBA, PILNICA, 32 - RYBÁRSTVO POŽEHY, 33 - VÝROBA ZRUBOVÝCH STAVIEB BARTALSKÝ, 34 - ZVERÍN - FIREMNÁ CHATA, 35 - PD TURIEC DUBOVÉ, SALAŠ, 36 - CHATOVÁ OSADA KUKOVSKÉ, 37 - CHATOVÁ OSADA HALAKSINCE, 38 - PD TURIEC DUBOVÉ, LETNÉ USTAJNENIE,

ZOZNAM NAVRHOVANEJ OBČIANSKEJ VYBAVENOSTI A OSTATNÝCH PREVÁDZOK

39 - OBCHODNÉ A UBYTOVACO-STRAVOVACIE CENTRUM, 40 - REKREAČNÁ ZÓNA, 41 - DETSKÉ IHRISKO, 42 - DETSKÉ IHRISKO, 43 - ZVERÍN - ŠKOLA V PRIRODE, 44 - AGROTURISTICKÉ CENTRUM POŽEHY, 45 - CHATOVÁ OSADA SALAŠ

ZÁSADY A REGULATÍVY UMIESTNENIA VEREJNÉHO DOPRAVNÉHO VYBAVENIA ÚZEMIA

- 2 PRI RIEŠENÍ MIESTNYCH KOMUNIKÁCIÍ, VRÁTANE ÚČELOVÝCH KOMUNIKÁCIÍ V ÚZEMÍ RESPEKTOVAŤ NAVRHOVANÉ FUNKČNÉ TRIEDY A KATEGÓRIE
- 4 SÚBEŽNÉ CHODNÍKY REALIZOVAŤ OKOLO HLAVNÝCH OBSLUŽNÝCH KOMUNIKÁCIÍ

ZÁSADY A REGULATÍVY UMIESTNENIA VEREJNÉHO TECHNICKÉHO VYBAVENIA ÚZEMIA - VODNÉ HOSPODÁRSTVO

- 1a ZABEZPEČIŤ ZÁSOBOVANIE PITNOU VODOU Z EXISTUJÚCEHO VEREJNÉHO VODOVODU OBCE NAPOJENÉHO NA SKV POLERIEKA ROZŠÍRENÍM ROZVODNEJ SIETE VODOVODU DO ÚZEMIA UVAŽOVANÉHO ROZVOJA
- 1b REALIZOVAŤ V OBCI VEREJNÚ SPLAŠKOVÚ KANALIZÁCIU NAPOJENÚ NA SKUPINOVÚ KANALIZÁCIU SLOVENSKÉ PRAVNO S ČISTENÍM SPLAŠKOVÝCH ODPADOVÝCH VOD NA ČOV SLOVENSKÉ PRAVNO


ZÁSADY A REGULATÍVY UMIESTNENIA VEREJNÉHO TECHNICKÉHO VYBAVENIA ÚZEMIA - ZÁSOBOVANIE ELEKTRICKOU ENERGIU, ZEMNÝM PLYNOM A TEPLOM, TELEKOMUNIKÁCIE

- 2a AKCEPTOVAŤ NAVRHOVANÚ 22 KV DISTRIBUČNÚ SIETĽ, VRÁTANE NAVRHOVANÝCH NÁHRAD A DEMONTÁŽÍ, ROZMIESTNENIE NOVÝCH TRAFOSTANÍC A NÁHRADU TRANSFORMAČNÝCH JEDNOTIEK ZA VÁČSIE
- 2j SEKUNDÁRNE ROZVODY NN V SÚSTREDENEJ BYTOVEJ VÝSTAVBE RIEŠIŤ KÁBLOVOU SIETOU ZEMOU MIMO TEĽESA KOMUNIKÁCIE
- 3c ZEMNÝ PLYN POUŽÍVAŤ KOMPLEXNE PRE ZABEZPEČENIE VYKUROVANIA, PRÍPRAVY TÚV A VARENIE
- 3e POTREBY TEPLA RIEŠIŤ DECENTRALIZOVANÝM SYSTÉMOM S INTENZÍVNEJŠÍM VYUŽÍVANÍM EKOLOGICKÝCH PALÍV VO VLASTNÝCH, RESP. ZDRUŽENÝCH ZDROJOCH TEPLA
- 3h PODPOROVAŤ V ÚZEMÍ INICIATÍVY NA ZÍSKANIE TEPELNEJ ENERGIE Z NETRADIČNÝCH EKOLOGICKÝCH DRUHOV ENERGIÍ
- 4b MIESTNU TELEKOMUNIKAČNÚ SIETĽ DO NAVRHOVANÝCH ROZVOJOVÝCH ÚZEMÍ RIEŠIŤ NA ZÁKLADE POŽIADAVIEK ZRIADOVANIA TELEFÓNNYCH STANÍC
- 4c NAHRADIŤ VZDUŠNÚ TELEKOMUNIKAČNÚ SIETĽ ZA KÁBLOVÚ SIETĽ VEDENÚ V ZEMI
- 4d ROZŠÍRIŤ ROZVOD MIESTNEHO ROZHLASU DO NAVRHOVANÝCH ROZVOJOVÝCH ÚZEMÍ

OBSTARÁVATEĽ OBEC DUBOVÉ		ZÁSTUPCA OBSTARÁVATEĽA §2a ING. ARCH. JÁN BURIAN	
MIERKA 1 : 5 000	NÁZOV DOKUMENTÁCIE ÚZEMNÝ PLÁN OBCE DUBOVÉ		ČÍSLO VÝKRESU 3
SPRACOVANÉ NA PODKLADE SÚTLAČE ÚPN-O DUBOVÉ A JEHO DOPLNKU č.1			
SPRACOVATEĽ Ing.arch. Eleonóra Hejzlarová, autorizovaný architekt SKA, 1629 AA			
OBSTARÁVATEĽ Obec Dubové			
ÚZEMNÝ PLÁN OBCE DUBOVÉ Zmeny a doplnky číslo 2		Číslo výkresu 3	Číslo paré PP
KOMPLEXNÝ VÝKRES PRIESTOROVÉHO USPORIADANIA A FUNKČNÉHO VYUŽÍVANIA ROZHODUJÚCEJ ČASTI ZASTAVANÉHO ÚZEMIA		Dátum 07/2016	Mierka 1 : 5 000
HL.RIEŠITEĽ Ing.arch. Eleonóra Hejzlarová			

ÚZEMNÝ PLÁN OBCE DUBOVÉ

ZMENY A DOPLNKY č.2

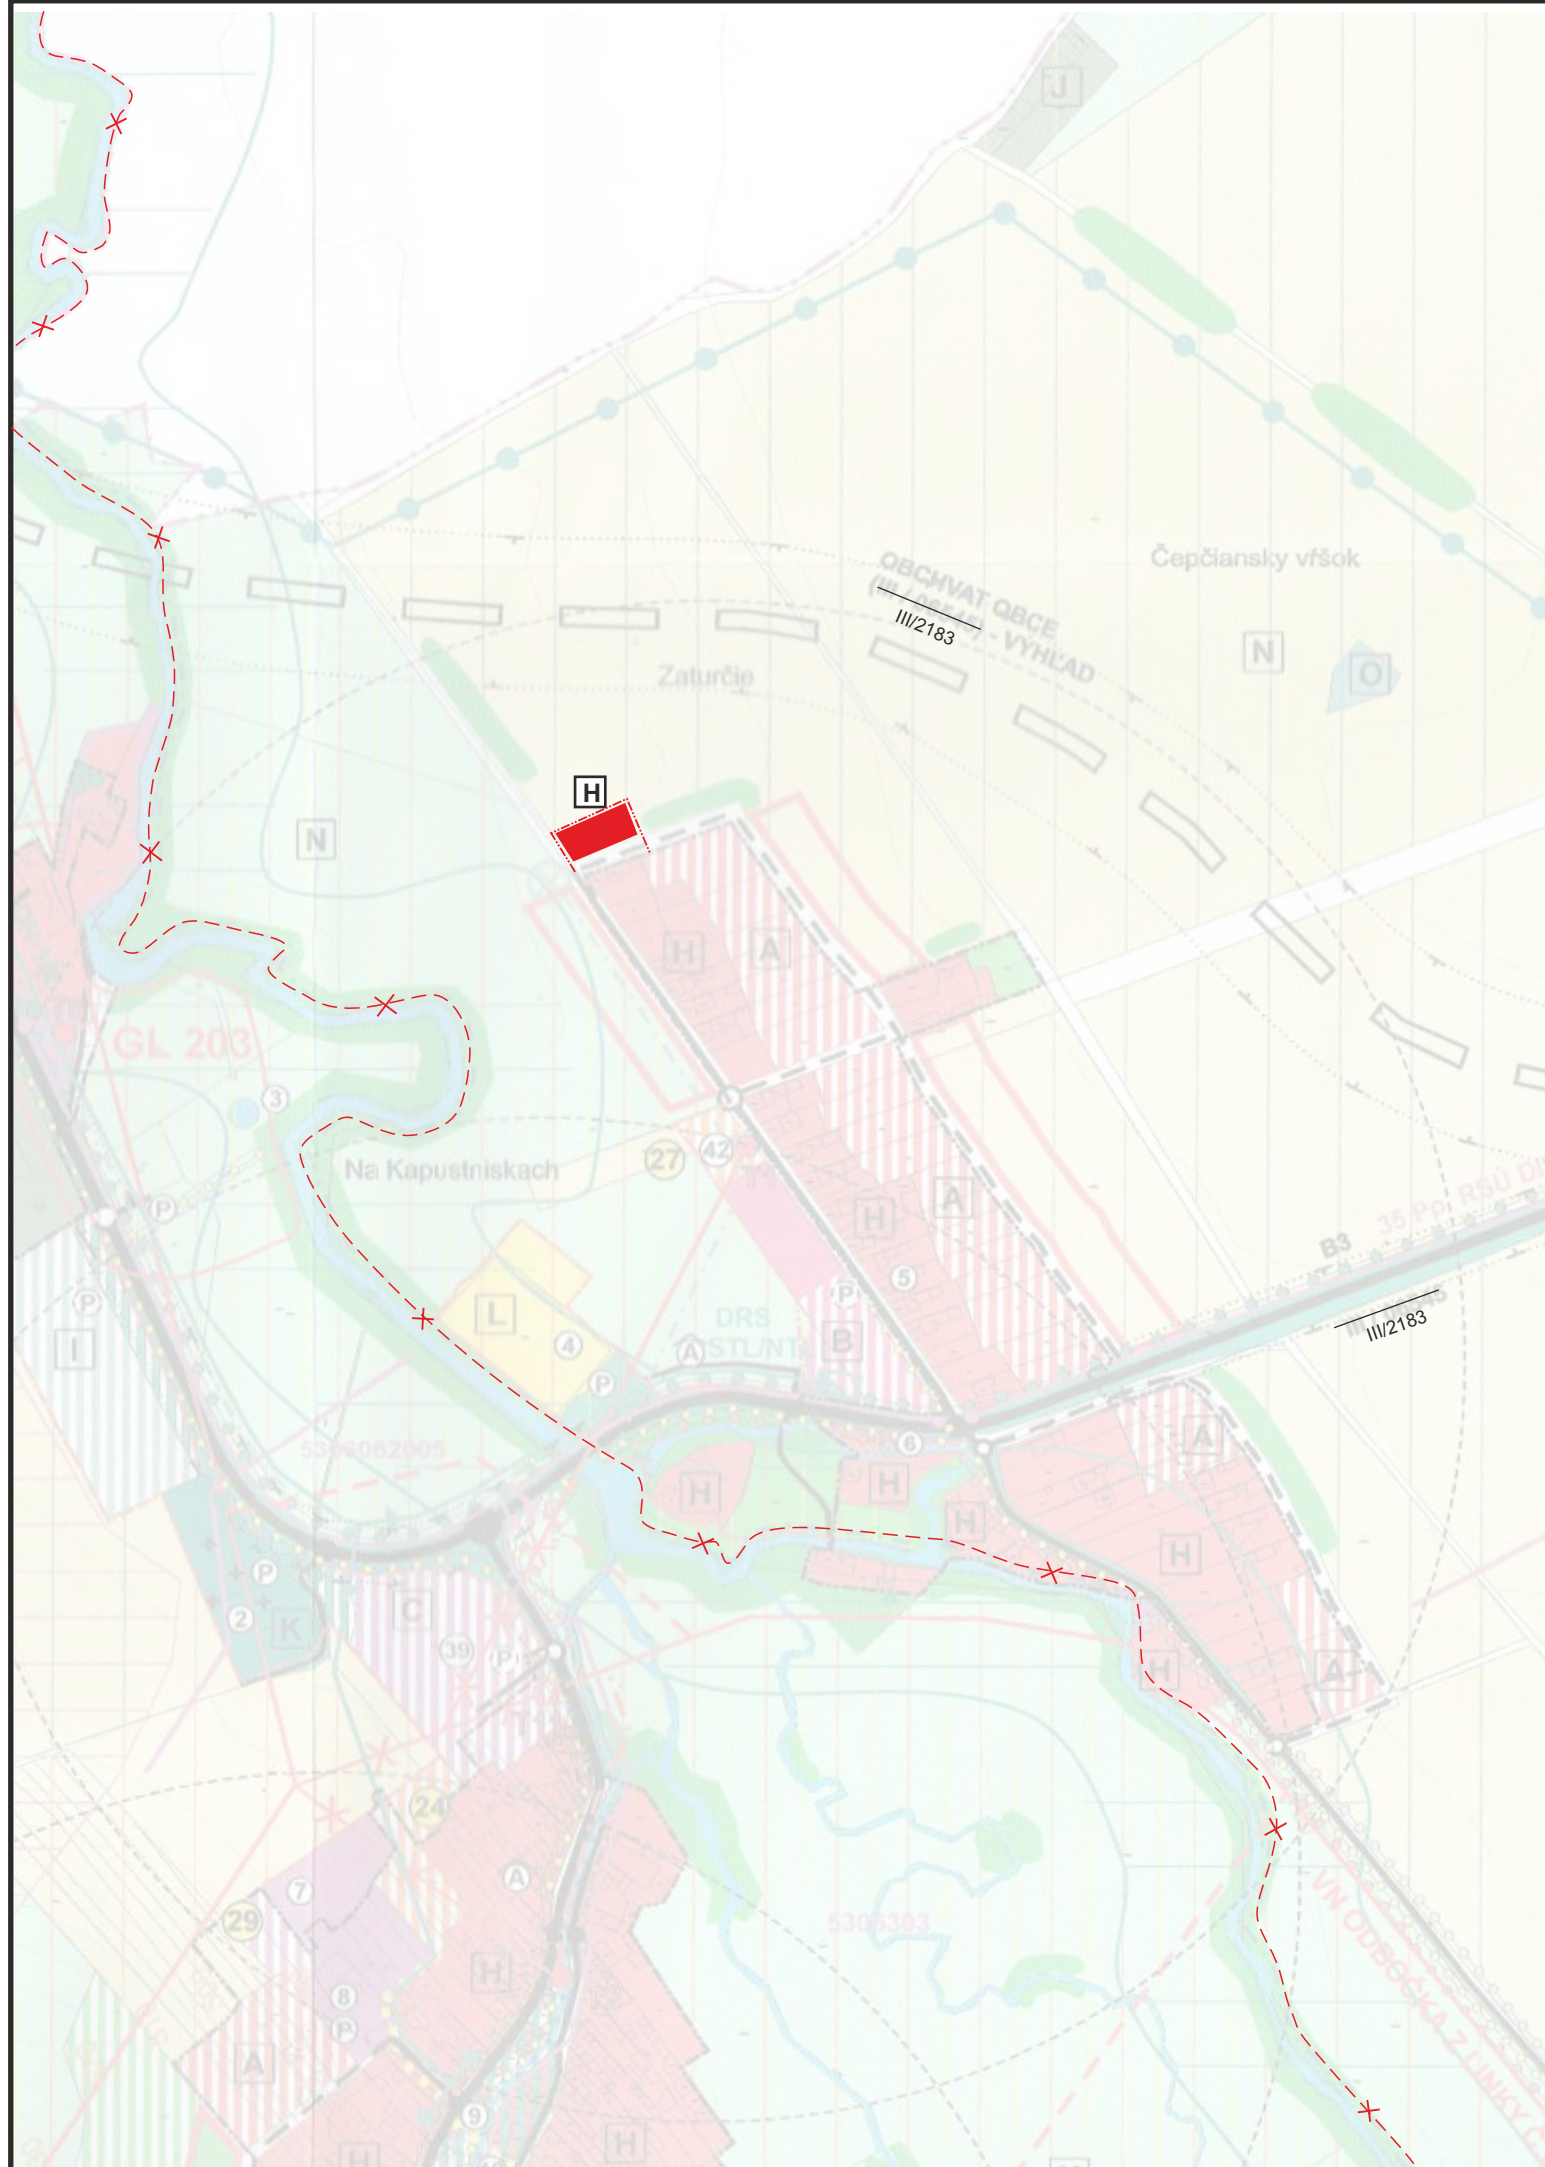

LEGENDA

HRANICA KATASTRA OBCE

HRANICA SKUTOČNE ZASTAVANÉHO ÚZEMIA OBCE

HRANICA OCHRANNÝCH PÁSIEM VŠETKÝCH DRUHOV

OBJEKTY PAMIATKOVÉHO ZÁUJMU A OCHRANY A CHRÁNENÉ STROMY

PLOCHY OBČIANSKEJ VYBAVENOSTI

OBYTNÉ PLOCHY INDIVIDUÁLNEJ BYTOVEJ VÝSTAVBY

OBYTNÉ PLOCHY HROMADNEJ BYTOVEJ VÝSTAVBY

PLOCHY VÝROBY A SKLADOVÉHO HOSPODÁRSTVA A TECHNICKEJ INFRAŠTRUKTÚRY

PLOCHY POĽNOHOSPODÁRSKÝCH DVOROV A FARIEM

PLOCHY REKREÁCIE A CESTOVNÉHO RUCHU

PLOCHY ŠPORTU A ŠPORTOVEJ VYBAVENOSTI

PLOCHY CINTORÍNOV

PLOCHY POĽNOHOSPODÁRSKEJ PÔDY - TTP

PLOCHY ZÁHRAD A OVOCNÝCH SADOV

PLOCHY VEREJNEJ A OSTATNEJ ZELENÉ

PLOCHY LESOV

PLOCHY POĽNOHOSPODÁRSKEJ ORNEJ PÔDY

VODNÉ TOKY A PLOCHY

HODNOTNÁ VZRASTLÁ ZELEŇ

VYHLIADKOVÝ BOD (VYHLIADKOVÁ VEŽA)

ZBERNÁ KOMUNIKÁCIA, FUNKČNÁ TRIEDA - B3, CESTA III.TR. III/06545

OBSLUŽNÁ KOMUNIKÁCIA FUNKČNEJ TRIEDY C3

KOMUNIKÁCIA PRE PEŠÍCH, FUNKČNÁ TRIEDA - D3

AUTOBUSOVÁ ZASTÁVKA S PRÍSTREŠKOM

IZOCHRÓNA PEŠEJ DOSTUPNOSTI 500m

PARKOVIŠKO

ČÍSLO TRIEDY/ČÍSLO CESTY

CYKLOTRASY S ČÍSLOM TRASY

MIESTNE A REGIONÁLNE CYKLOTRASY

VYCHÁDZKOVÉ TRASY

ZNAČENÝ TURISTICKÝ CHODNÍK

BEŽECKO-LYŽIARSKA TURISTICKÁ TRASA

NÁUČNÝ CHODNÍK

BIOKORIDOR NADREGIONÁLNEHO VÝZNAMU

BIOKORIDOPR REGIONÁLNEHO VÝZNAMU

BIOCENTRÁ REGIONÁLNEGO VÝZNAMU

GENOFONDOVÁ LOKALITA

PLOCHY VHODNÉ PRE TTP - PASIENKY

PLOCHY VHODNÉ PRE TTP - KOSNÉ LÚKY

PLOCHY VHODNÉ PRE ORNÉ PÔDY VEĽKOBLOKOVÉ

PLOCHY VHODNÉ PRE PONECHANIE SUKCESNÉHO PROCESU

PLOCHY VHODNÉ PRE ROZPTÝLENÚ NELESNÚ VEGETÁCIU V KRAJINE (LÍNIOVÁ, PLOŠNÁ)

PRÍVODNÉ POTRUBIE VODOVODU (OP 1,5 M NA OBIDVE STRANY)

ZÁSOBNÉ POTRUBIE VODOVODU (OP 1,5 M NA OBIDVE STRANY)

VODOJEM (OP IDENTIFIKOVANÉ OPLOTENÍM)

GRAVITAČNÝ ZBERAČ SPLAŠKOVEJ KANALIZÁCIE (OP 1,5 M NA OBIDVE STRANY)

TLAKOVÉ POTRUBIE SPLAŠKOVEJ KANALIZÁCIE (OP 1,5 M NA OBIDVE STRANY)

ČERPACIA STANICA SPLAŠKOVÝCH VÔD

ÚPRAVA POTOKA BESNÁ VODA

JAVY NA ZRUŠENIE, NEPLATNÉ ÚDAJE

stav	TAV	návrh	RH	výhľad	VD

HYDROMELIORAČNÉ ÚZEMIE, STAVBY - ZÁVLAHY

SUCHÁ NÁDRŽ - POLDER

ÚZEMIE ZÁSOBOVANÉ PITNOU VODOU Z INDIVIDUÁLNYCH ZDROJOV

REKREAČNÉ ÚZEMIE

OP II*PRÍRODNÝCH LIEČIVÝCH ZDROJOV A PRÍRODNÝCH MINERÁLNYCH ZDROJOV

~~OP II*PRÍRODNÝCH LIEČIVÝCH ZDROJOV A PRÍRODNÝCH MINERÁLNYCH ZDROJOV~~

~~OCHRANNÉ PÁSMO II. STUPŇA PRÍRODNÝCH MINERÁLNYCH ZDROJOV~~

VN 22 kV VEDENIE

VN ZÁVESNÝ KÁBEL DISTRI

VN KÁBEL V ZEMI

TRAFOSTANICA STOŽIAROVÁ

TRAFOSTANICA KIOSKOVÁ

VTL PLYNOVOD

STL PLYNOVOD - HLAVNÝ PRÍVOD DO OBCE

REGULAČNÁ STANICA VTL/STL; STL/NTL

TELEKOMUNIKAČNÝ KÁBEL - HLAVNÝ RÁD

POŠTA

VEREJNOPROSPEŠNÉ STAVBY

REGULATÍV VYMEDZENÉHOÚZEMIA

HYDROMELIORAČNÉ ÚZEMIA ODVODNENIA

EVIDENČNÉ ČÍSLO HYDROMELIORAČNÉHO ZARIADENIA

ZOZNAM VEREJNOPROSPEŠNÝCH STAVIEB - OSTATNÉ STAVBY

23 DOBUDOVANIE ŠPORTOVÉHO AREÁLU

24 VÝSTAVBA DETSKÉHO IHRISKA A ŠPORTOVOREKREAČNEJ PLOCHY PRE DETI A MLÁDEŽ PRI ZŠ

25 REALIZÁCIA PLŔCH S VÝSADBOU VEREJNEJ ZELENÉ A ÚDRŽBA EXISTUJÚCEJ VEREJNEJ ZELENÉ

26 VÝSTAVBA REKREAČNÉHO ÚZEMIA S MALOU VODNOU NÁDRŽOU, VEREJNOU ZELEŇOU A ŠPORTOVOREKREAČNÝMI ZARIADENIAMÍ PRI BESNEJ VODE

27 VÝSTAVBA OSTATNÝCH DETSKÝCH IHRISK V OBCE

28 VÝSTAVBA REKREAČNÉHO ZARIADENIA PRE DETI A MLÁDEŽ - ŠKOLA V PRÍRODE ZVERÍN

29 REKONŠTRUKCIA A PRÍSTAVBA OBECNÉHO ÚRADU

ZOZNAM FUNKČNÝCH A PRIESTOROVÝCH JEDNOTIEK, PRE KTORÉ PLATIA BLIŽŠIE ŠPECIFIKOVANÉ PODMIENKY A REGULATÍVY

A NOVÁ ZÁSTAVBA IBV /

B ZÁSTAVBA HBV

C NOVÁ OBČIANSKA VYBAVENOSŤ - OBCHODNOUBYTOVACIE CENTRUM

D NOVÁ REKREAČNÁ OBČIANSKA VYBAVENOSŤ - REKREAČNÝ AREÁL CR POŽEHY

E REKREAČNÁ OBČIANSKA VYBAVENOSŤ A REKREAČNÉ ZARIADENIE PRE DETI A MLÁDEŽ, ŠKOLA V PRÍRODE ZVERÍN

F NOVÝ OBECNÝ REKREAČNÝ AREÁL

G CHATOVÁ OSADA ICHR HALAKSINCE

H EXISTUJÚCA OBYTNÁ ZÁSTAVBA IBV /

I PLOCHY PRIEMYSLU, VÝROBY A VÝROBNÝCH SLUŽIEB

J PLOCHY POĽNOHOSPODÁRSKEJ VÝROBY A POĽNOHOSPODÁRSKÝCH DVOROV

K PLOCHY CINTORÍNOV

L PLOCHA ŠPORTOVÉHO AREÁLU PRI RIEKE TURIEC

M PLOCHA ŠPORTOVÉHO AREÁLU V CENTRE OBCE

N NEURBANIZOVANÁ POĽNOHOSPODÁRSKA KRAJINA

O NEURBANIZOVANÁ KRAJINA - PLOCHY LPF

P CHATOVÁ OSADA ICHR SALAŠ

R PLOCHY REKREÁCIE SALAŠ BEZ MOŽNOSTI VÝSTAVBY