

ÚZEMNÝ PLÁN OBCE DUBOVÉ

ÚPN-O DUBOVÉ - ZMENY A DOPLNKY č.2

ZOZNAM EXISTUJÚCEJ OBČIANSKEJ VYBAVENOSTI A OSTATNÝCH PREVÁDZOK

1 - PD DUBOVÉ, 2 - CINTORÍN, DOM SMÚTKU, 3 - PRAMEŇ MINERÁLNEJ VODY, 4 - FUTBALOVÉ IHRISKO, 5 - MINI MIX POTRAVINY, 6 - AUTODOPRAVA, ZEMNÉ PRÁCE, 7 - MŠ, ZŠ, 8 - OBEČNÝ ÚRAD, DOM KULTÚRY, 9 - PREDAJŇA POTRAVIN, 10 - HOSTINEC NIKA, 11 - POHOSTINSTVO U VODNÍKA, 12 - PREDAJŇA POTRAVIN POVIR, 13 - R.K. KOSTOL, 14 - ROZLIČNÝ TOVAR, POŽIAR, ZBROJNICA, 15 - ZVONICA, 16 - ŠPORTOVÝ AREÁL, FUTBALOVÉ IHRISKO, 17 - STARÝ CINTORÍN, 18 - DETSKÉ IHRISKO, 19 - PŮVODNÁ ZŠ, 20 - DROBNÁ PREVÁDZKA, CHOV HYDINY DANIŠ, 21 - PEKÁREŇ LUVID, 22 - EV. KOSTOL, 23 - LESY SR, OZ ŽILINA, ŠP LS DUBOVÉ, 24 - ZBERNÉ SUROVINY, VÝKUPŇA DUBOVÉ, 25 - PŮVODNÁ TEHELŇA, 26 - PD DUBOVÉ, POLNÉ HNOJISKO, 27 - PD DUBOVÉ, VRT ÚŽITKOVEJ VODY, 28 - PD DUBOVÉ, SKLAD ZEMIAKOV, 29 - AUTODOPRAVA DAUBNER, 30 - SKLAD KRMÍV, POĽNOHOSPODÁRSKE ZDRUŽENIE, 31 - DREVOVÝROBA, PÍLNICA, 32 - RYBÁRSTVO POŽEHY, 33 - VÝROBA ZRUBOVÝCH STAVIEB BARTALSKÝ, 34 - ZVERÍN - FIREMNÁ CHATA, 35 - PD TURIEC DUBOVÉ, SALAŠ, 36 - CHATOVÁ OSADA KUKOVSKÉ, 37 - CHATOVÁ OSADA HALAKSINCE, 38 - PD TURIEC DUBOVÉ, LETNÉ USTAJNENIE,

ZOZNAM NAVRHOVANEJ OBČIANSKEJ VYBAVENOSTI A OSTATNÝCH PREVÁDZOK

39 - OBCHODNĚ A UBYTOVACO-STRAVOVACIE CENTRUM, 40 - REKREAČNÁ ZÓNA, 41 - DETSKÉ IHRISKO, 42 - DETSKÉ IHRISKO, 43 - ZVERÍN - ŠKOLA V PRÍRODE, 44 - AGROTURISTICKÉ CENTRUM POŽEHY, 45 - CHATOVÁ OSADA SALAŠ

ZOZNAM FUNKČNÝCH A PRIESTOROVO HOMOGÉNNYCH JEDNOTIEK, PRE KTORÉ PLATIA BLIŽŠIE ŠPECIFIKOVANÉ PODMIENKY A REGULATÍVY

P	CHATOVÁ OSADA ICHR SALAŠ
R	PLOCHY REKREÁCIE SALAŠ BEZ MOŽNOSTI VÝSTAVBY

ZOZNAM RIEŠENÝCH LOKALÍT

21 plocha na západ od z. ú. - lokalita Nad dedinou

Do Lubr




ČÍSLO SADY

OBSTARÁVATEĽ OBEC DUBOVÉ		ZÁSTUPCA OBSTARÁVATEĽA §2a ING. ARCH. JÁN BURIAN	
NÁZOV DOKUMENTÁCIE ÚZEMNÝ PLÁN OBCE DUBOVÉ		ČÍSLO VÝKRESU 4	
SPRACOVANÉ NA PODKLADĚ SÚTLAČE ÚPN-O DUBOVÉ A JEHO DOPLNKU č.1			
SPRACOVATEĽ Ing.arch. Eleonóra Hejzlarová, autorizovaný architekt SKA, 1629 AA			
OBSTARÁVATEĽ Obec Dubové SPRACOVATEĽ - HLAVNÝ RIEŠITEĽ ING. ARCH. RÓBERT HEJZLAR, AUTORIZOVANÝ ARCHITEKT, ČAO : 0336 AA			
ÚZEMNÝ PLÁN OBCE DUBOVÉ Zmeny a doplnky číslo 2		Číslo výkresu 4	Číslo paré PP
VÝKRES VEREJNÉHO DOPRAVNÉHO VYBAVENIA ÚZEMIA			
HL.RIEŠITEĽ Ing. Ivan Klein		Dátum 07/2016	Mierka 1 : 5 000

ÚZEMNÝ PLÁN OBCE DUBOVÉ

ZMENY A DOPLNKY č.2

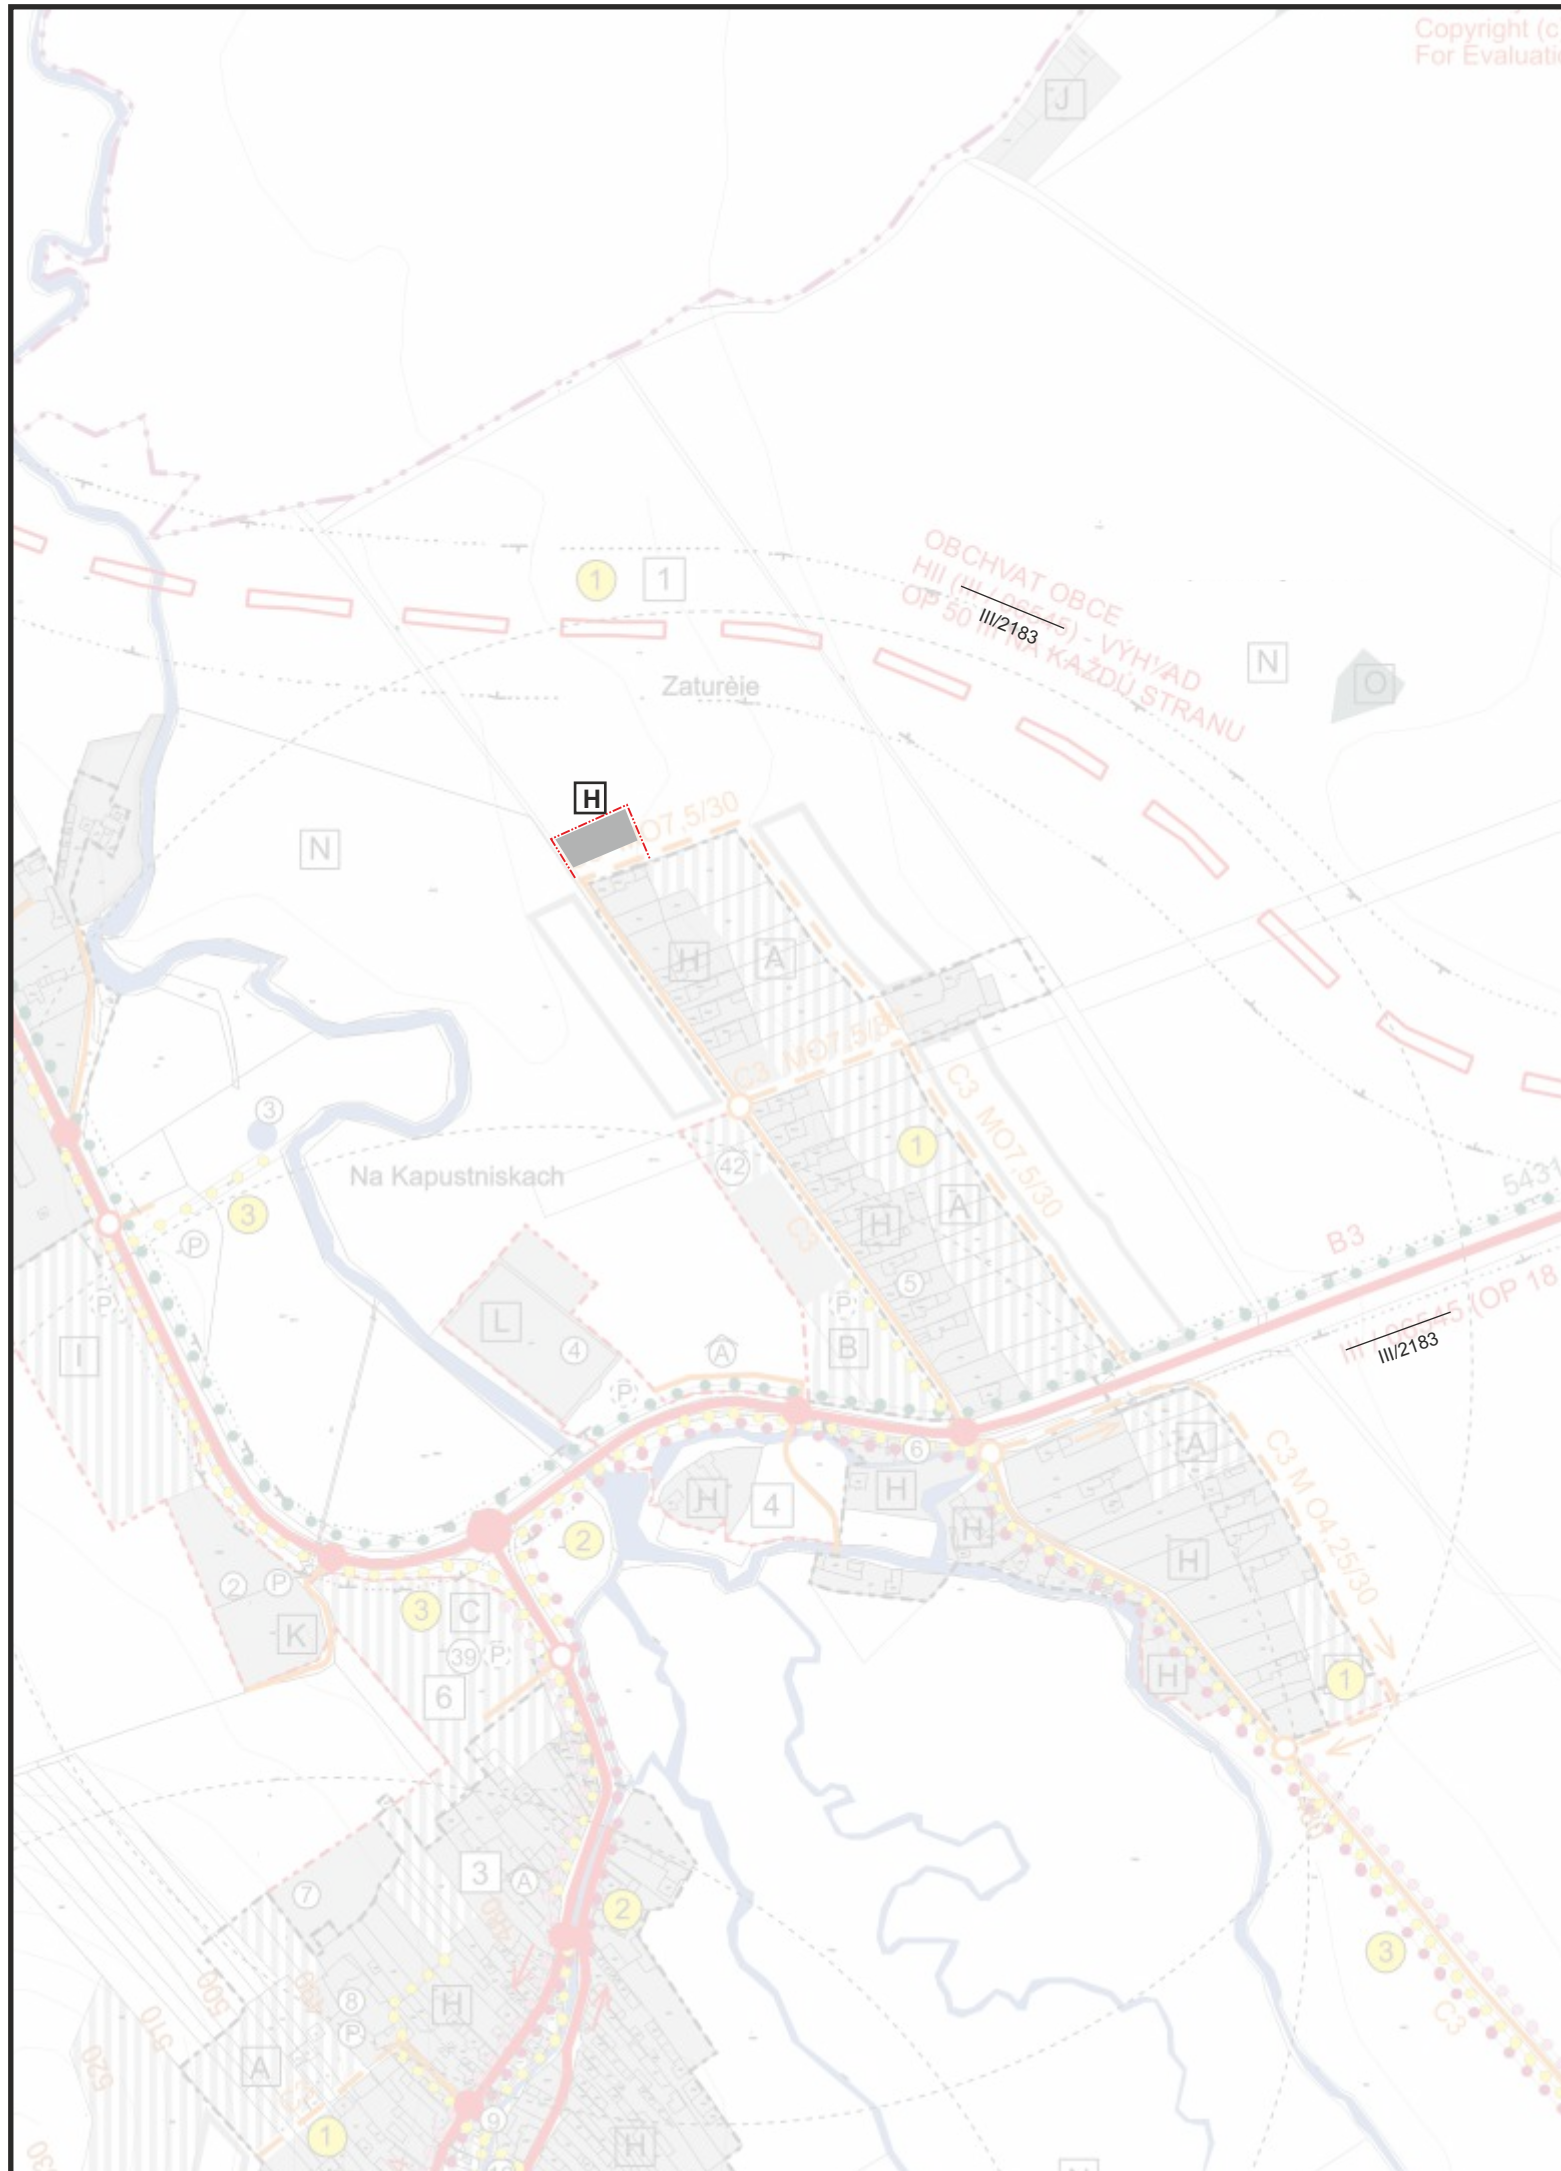

JAVY NA ZRUŠENIE, NEPLATNÉ ÚDAJE

OZNAČENIE KOMUNIKÁCIE V ZaD č.2

stav	návrh	výhľad
	K1	

HRANICA KATASTRA OBCE

HRANICA SKUTOČNE ZASTAVANÉHO ÚZEMIA OBCE

HRANICA OCHRANNÝCH PÁSIEM VŠETKÝCH DRUHOV

ZASTAVANÉ ÚZEMIE

POPIS OBČIANSKEJ VYBAVENOSTI

VODNÉ PLOCHY A TOKY

PLOCHY LESNÉHO PÔDNEHO FONDU

SUCHÁ NÁDRŽ - POLDER

ZBERNÁ KOMUNIKÁCIA, FUNKČNÁ TRIEDA - B3, CESTA III.TR. III/06545, III/06564

OBSLUŽNÁ KOMUNIKÁCIA FUNKČNEJ TRIEDY C3OBSLUŽNÁ KOMUNIKÁCIA ÚČELOVÁ 1L5/40

KOMUNIKÁCIA PRE PEŠÍCH, FUNKČNÁ TRIEDA - D3

AUTOBUSOVÁ ZASTÁVKA S PRÍSTREŠKOM

IZOCHRÓNA PEŠEJ DOSTUPNOSTI 500m

PARKOVISKO

ČÍSLO TRIEDY/ČÍSLO CESTY

CYKLOTRASY S ČÍSLOM TRASY

MIESTNE A REGIONÁLNE CYKLOTRASY

VYCHÁDZKOVÉ TRASY

ZNAČENÝ TURISTICKÝ CHODNÍK

BEŽECKO-LYŽIARSKA ZNAČENÁ TURISTICKÁ TRASA

NÁUČNÝ CHODNÍK

VEREJNOPROSPEŠNÉ STAVBY

REGULATÍV DOPRAVNÉHO VYBAVENIA ÚZEMIA

REGULATÍV VYMEDZENÉHOÚZEMIA

ZOZNAM VEREJNOPROSPEŠNÝCH STAVIEB - DOPRAVNÉ VYBAVENIE ÚZEMIA

- 1

VÝSTAVBA A REKONŠTRUKCIA EXISTUJÚCICH A NAVRHOVANÝCH MIESTNYCH KOMUNIKÁCIÍ, VRÁTANE VEREJNÝCH KOMUNIKÁCIÍ, ODSŤAVNÝCH PLOCH, VÝSTAVBA A REKONŠTRUKCIA ÚČELOVÝCH KOMUNIKÁCIÍ A ODSŤAVNÝCH PLOCH
- 2

VÝSTAVBA A REKONŠTRUKCIA EXISTUJÚCICH A NAVRHOVANÝCH MOSTNÝCH OBJEKTOV PONAD VODNÉ TOKY PRE AUTOMOBILY A PEŠÍ POHYB
- 3

VÝSTAVBA SÚBEŽNÝCH CHODNÍKOV PRE PEŠÍCH POPRI MIESTNYCH KOMUNIKÁCIÁCH SO ZVÝŠENÝM POHYBOM VOZIDIEL III/06564 A MIESTNYCH KOMUNIKÁCIÁCH SO ZVÝŠENÝM POHYBOM VOZIDIEL

ZÁSADY A REGULATÍVY UMIESTNENIA VEREJNÉHO DOPRAVNÉHO VYBAVENIA ÚZEMIA

- 1

REZERVOVAŤ ÚZEMIE PRE VÝHLADOVÚ TRASU PRELOŽKY CESTY III/06545 - OBCHVAT OBCE
- 2

PRI RIEŠENÍ MIESTNYCH KOMUNIKÁCIÍ A OSTATNÝCH KOMUNIKÁCIÍ, VRÁTANE ÚČELOVÝCH KOMUNIKÁCIÍ V ÚZEMÍ REŠPEKTOVAŤ NAVRHOVANÉ FUNKČNÉ TRIEDY A KATEGÓRIE S REALIZÁCIU NOVÝCH OBSLUŽNÝCH KOMUNIKÁCIÍ BUDE SÚVISIEŤ REKONŠTRUKCIA, PRÍPADNE NAVRHH NOVÝCH MOSTNÝCH OBJEKTOV
- 3

REŠPEKTOVAŤ SÚČASNÚ POLOHU AUTOBUSOVÝCH ZASTÁVOK V K.Ú. OBCE A REALIZOVAŤ ZASTAVOVACIE PRUHY AUTOBUSOVÝCH ZASTÁVOK, AK JE TO MOŽNÉ
- 4

SÚBEŽNÉ CHODNÍKY REALIZOVAŤ OKOLO HLAVNÝCH OBSLUŽNÝCH KOMUNIKÁCIÍ A OKOLO CIEST III/06545 A III/06564. TIETO SÚBEŽNÉ CHODNÍKY BUDU UMIESTNOVANÉ HLAVNE POPRI AUTOMOBILOVÝCH KOMUNIKÁCIÁCH SO ZVÝŠENÝM POHYBOM VOZIDIEL
- 5

AKCEPTOVAŤ V RIEŠENOM ÚZEMÍ EXISTUJÚCE A NAVRHOVANÉ ZNAČENÉ TURISTICKÉ CHODNÍKY A DOPLNIŤ NA TÝCHTO TRASÁCH ZNAČENIE A NÁUČNÉ TABULE
- 6

NAVRHOVAŤ PLOCHY PRE STATICKÚ DOPRAVU PRI OBJEKTOCH OBČIANSKEJ VYBAVENOSTI, REKREAČNÝCH OBJEKTOCH VOLNÉHO CESTOVNÉHO RUCHU A PRI PLOCHÁCH ŠPORTOVISK.
- 7

VYZNAČIŤ NAVRHOVANÉ CYKLOTRASY V RIEŠENOM ÚZEMÍ OBCE
- 8

REALIZOVAŤ NAVRHOVANÚ ÚČELOVÚ KOMUNIKÁCIU PRE ŤAŽKÚ NÁKLADNÚ DOPRAVU, ZABEZPEČUJÚCU ODVOZ DREVNEJ HMOTY Z OKOLITÝCH LESOV, UMOŽŇUJÚCU TRASOVANIE TEJTO DOPRAVY MIMO ZASTAVANÉ (OBYTNÉ) ÚZEMIE OBCE