


ÚZEMNÝ PLÁN OBCE DUBOVÉ

ZMENY A DOPLNKY Č.2

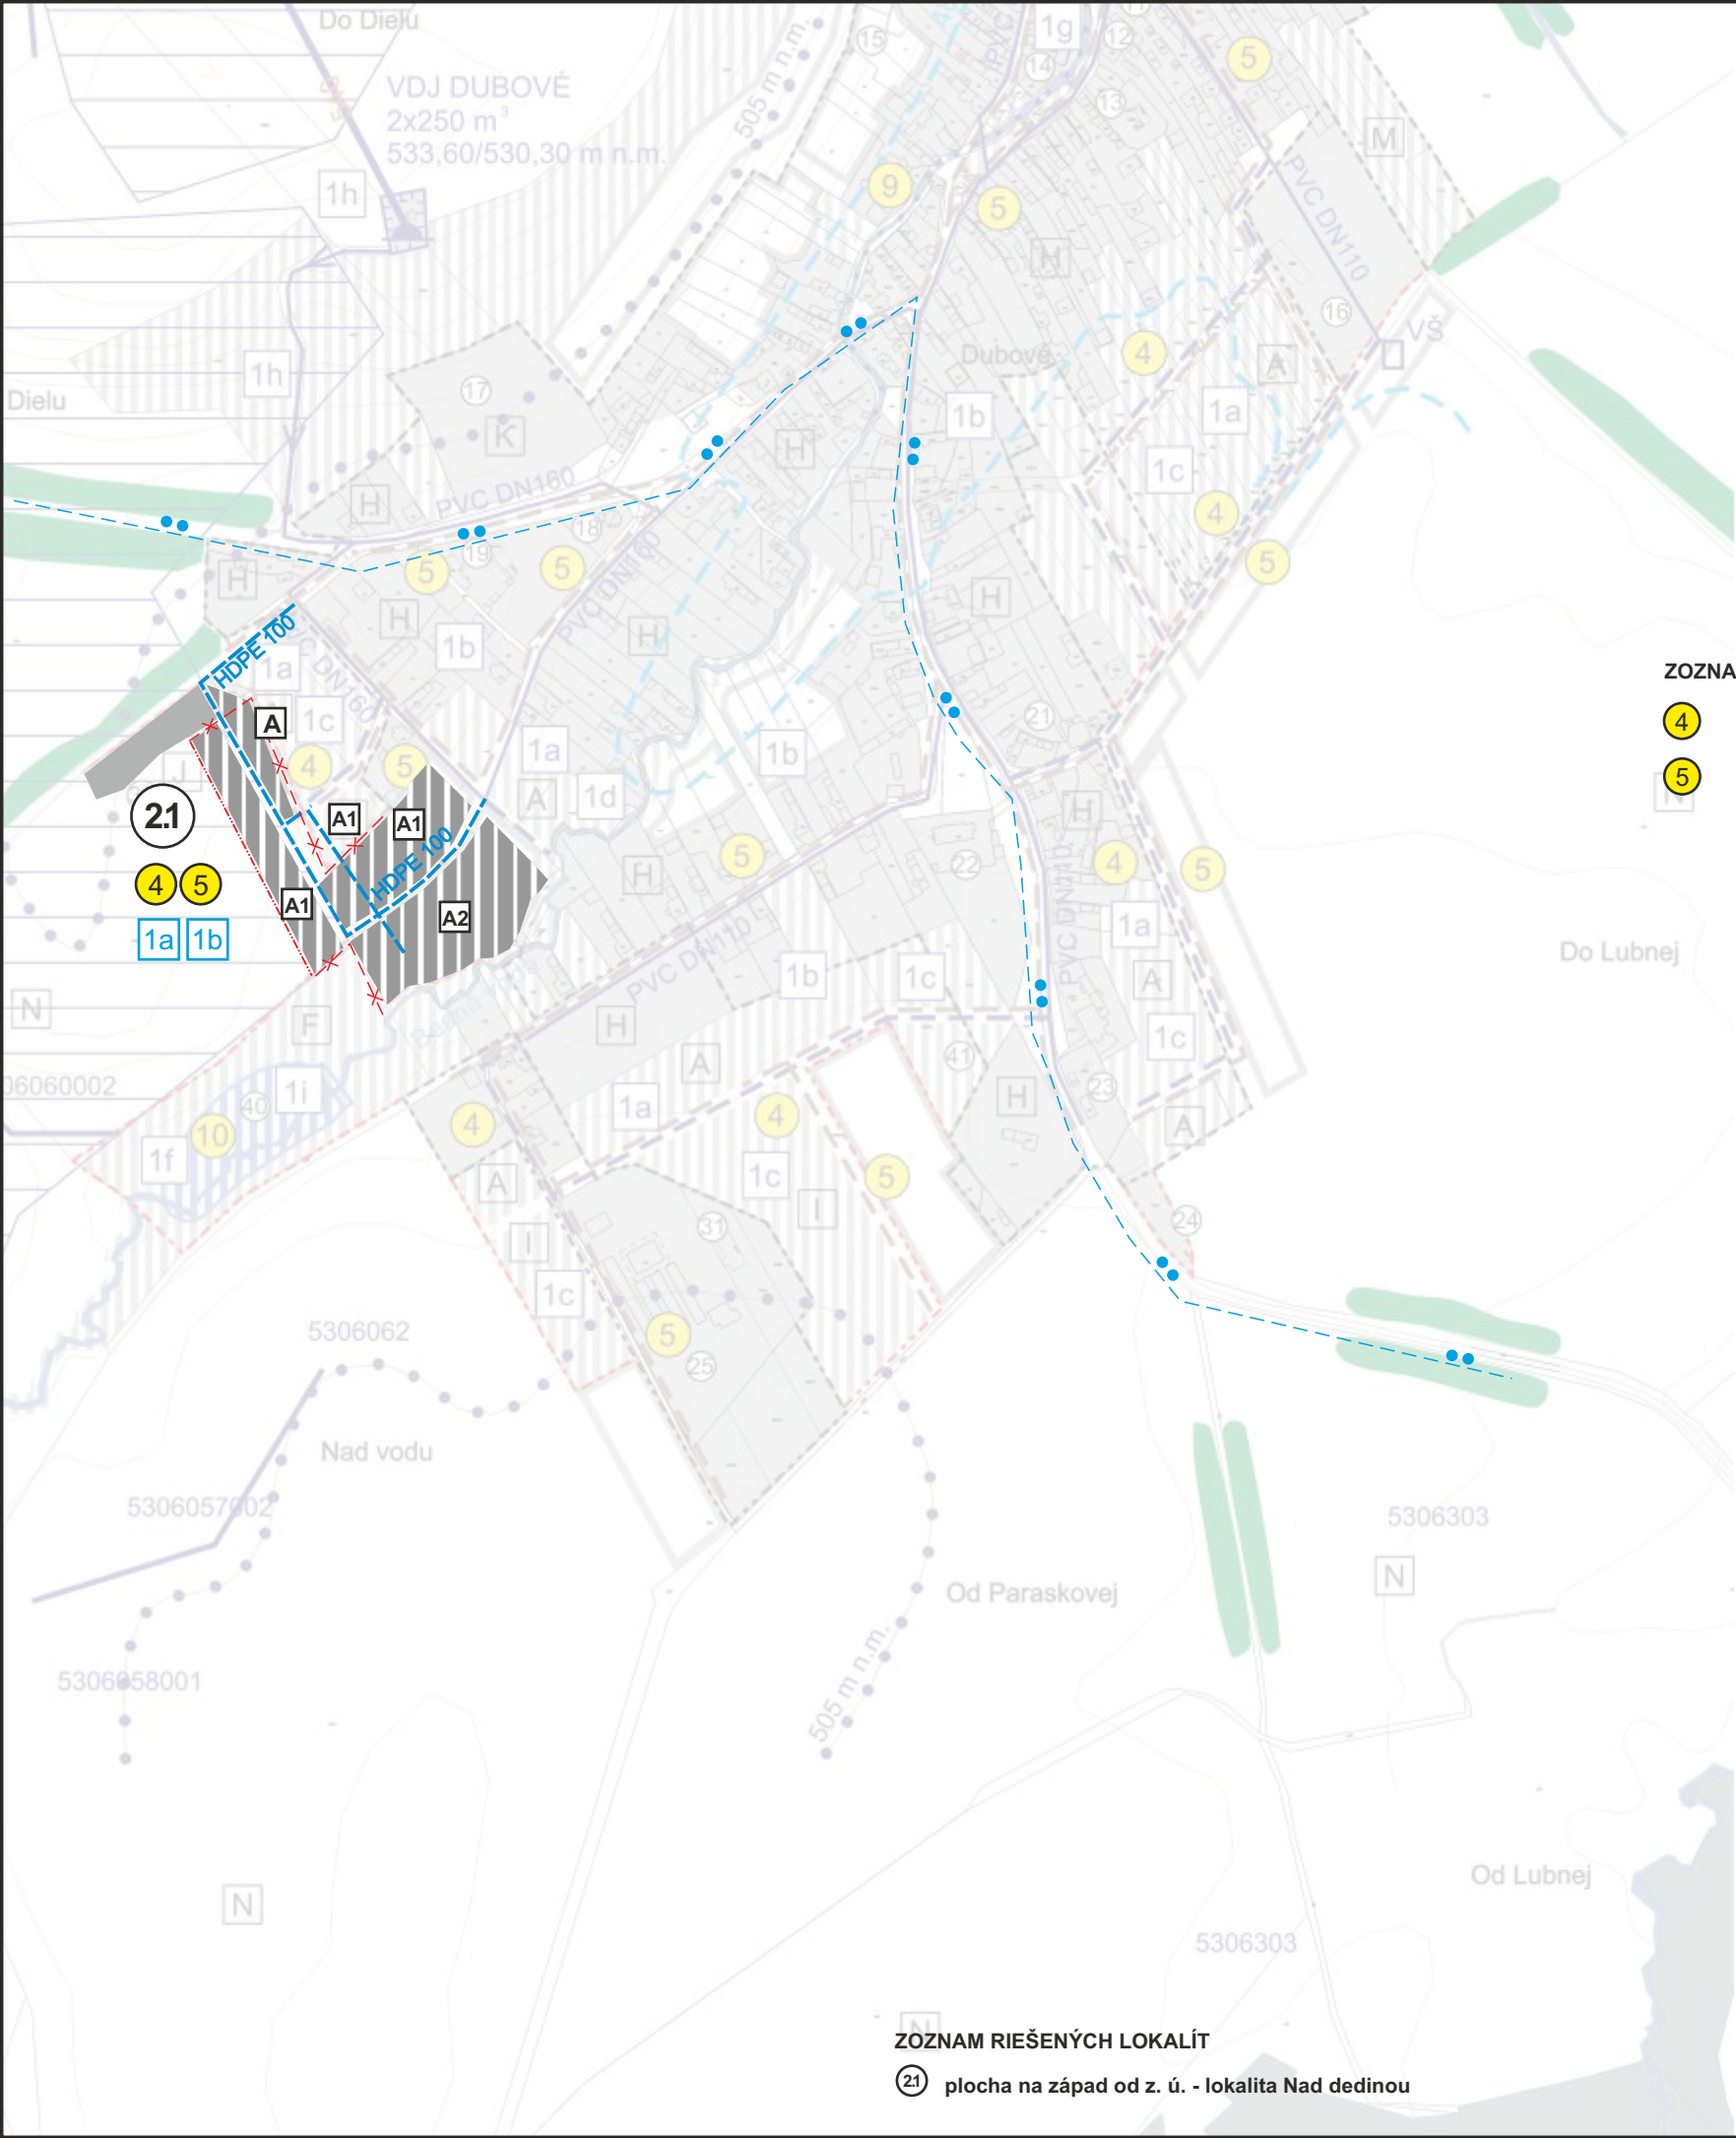


ZOZNAM VEREJNOPROSPEŠNÝCH STAVIEB - VODNÉ HOSPODÁRSTVO

- 4 ROZŠÍRENIE ROZVODNEJ VODOVODNEJ SIETE PROFILU DN 110
- 5 VYBUDOVANIE SPLAŠKOVEJ KANALIZÁCIE PROFILU DN 300, DN 250



SPRACOVANÉ NA PODKLADE SÚTLAČE ÚPN-O DUBOVÉ A JEHO DOPLNKU č.1

SPRACOVATEĽ Ing.arch. Eleonóra Hejzlarová, autorizovaný architekt SKA, 1629 AA		
OBSTARÁVATEĽ Obec Dubové		
ÚZEMNÝ PLÁN OBCE DUBOVÉ Zmeny a doplnky číslo 2	Číslo výkresu	Číslo paré
VÝKRES VEREJNÉHO TECHNICKÉHO VYBAVENIA ÚZEMIA - VODNÉ HOSPODÁRSTVO	5	
HL.RIEŠITEĽ Ing. Vlasta Pitoňáková	Dátum 07/2016	Mierka 1 : 5 000

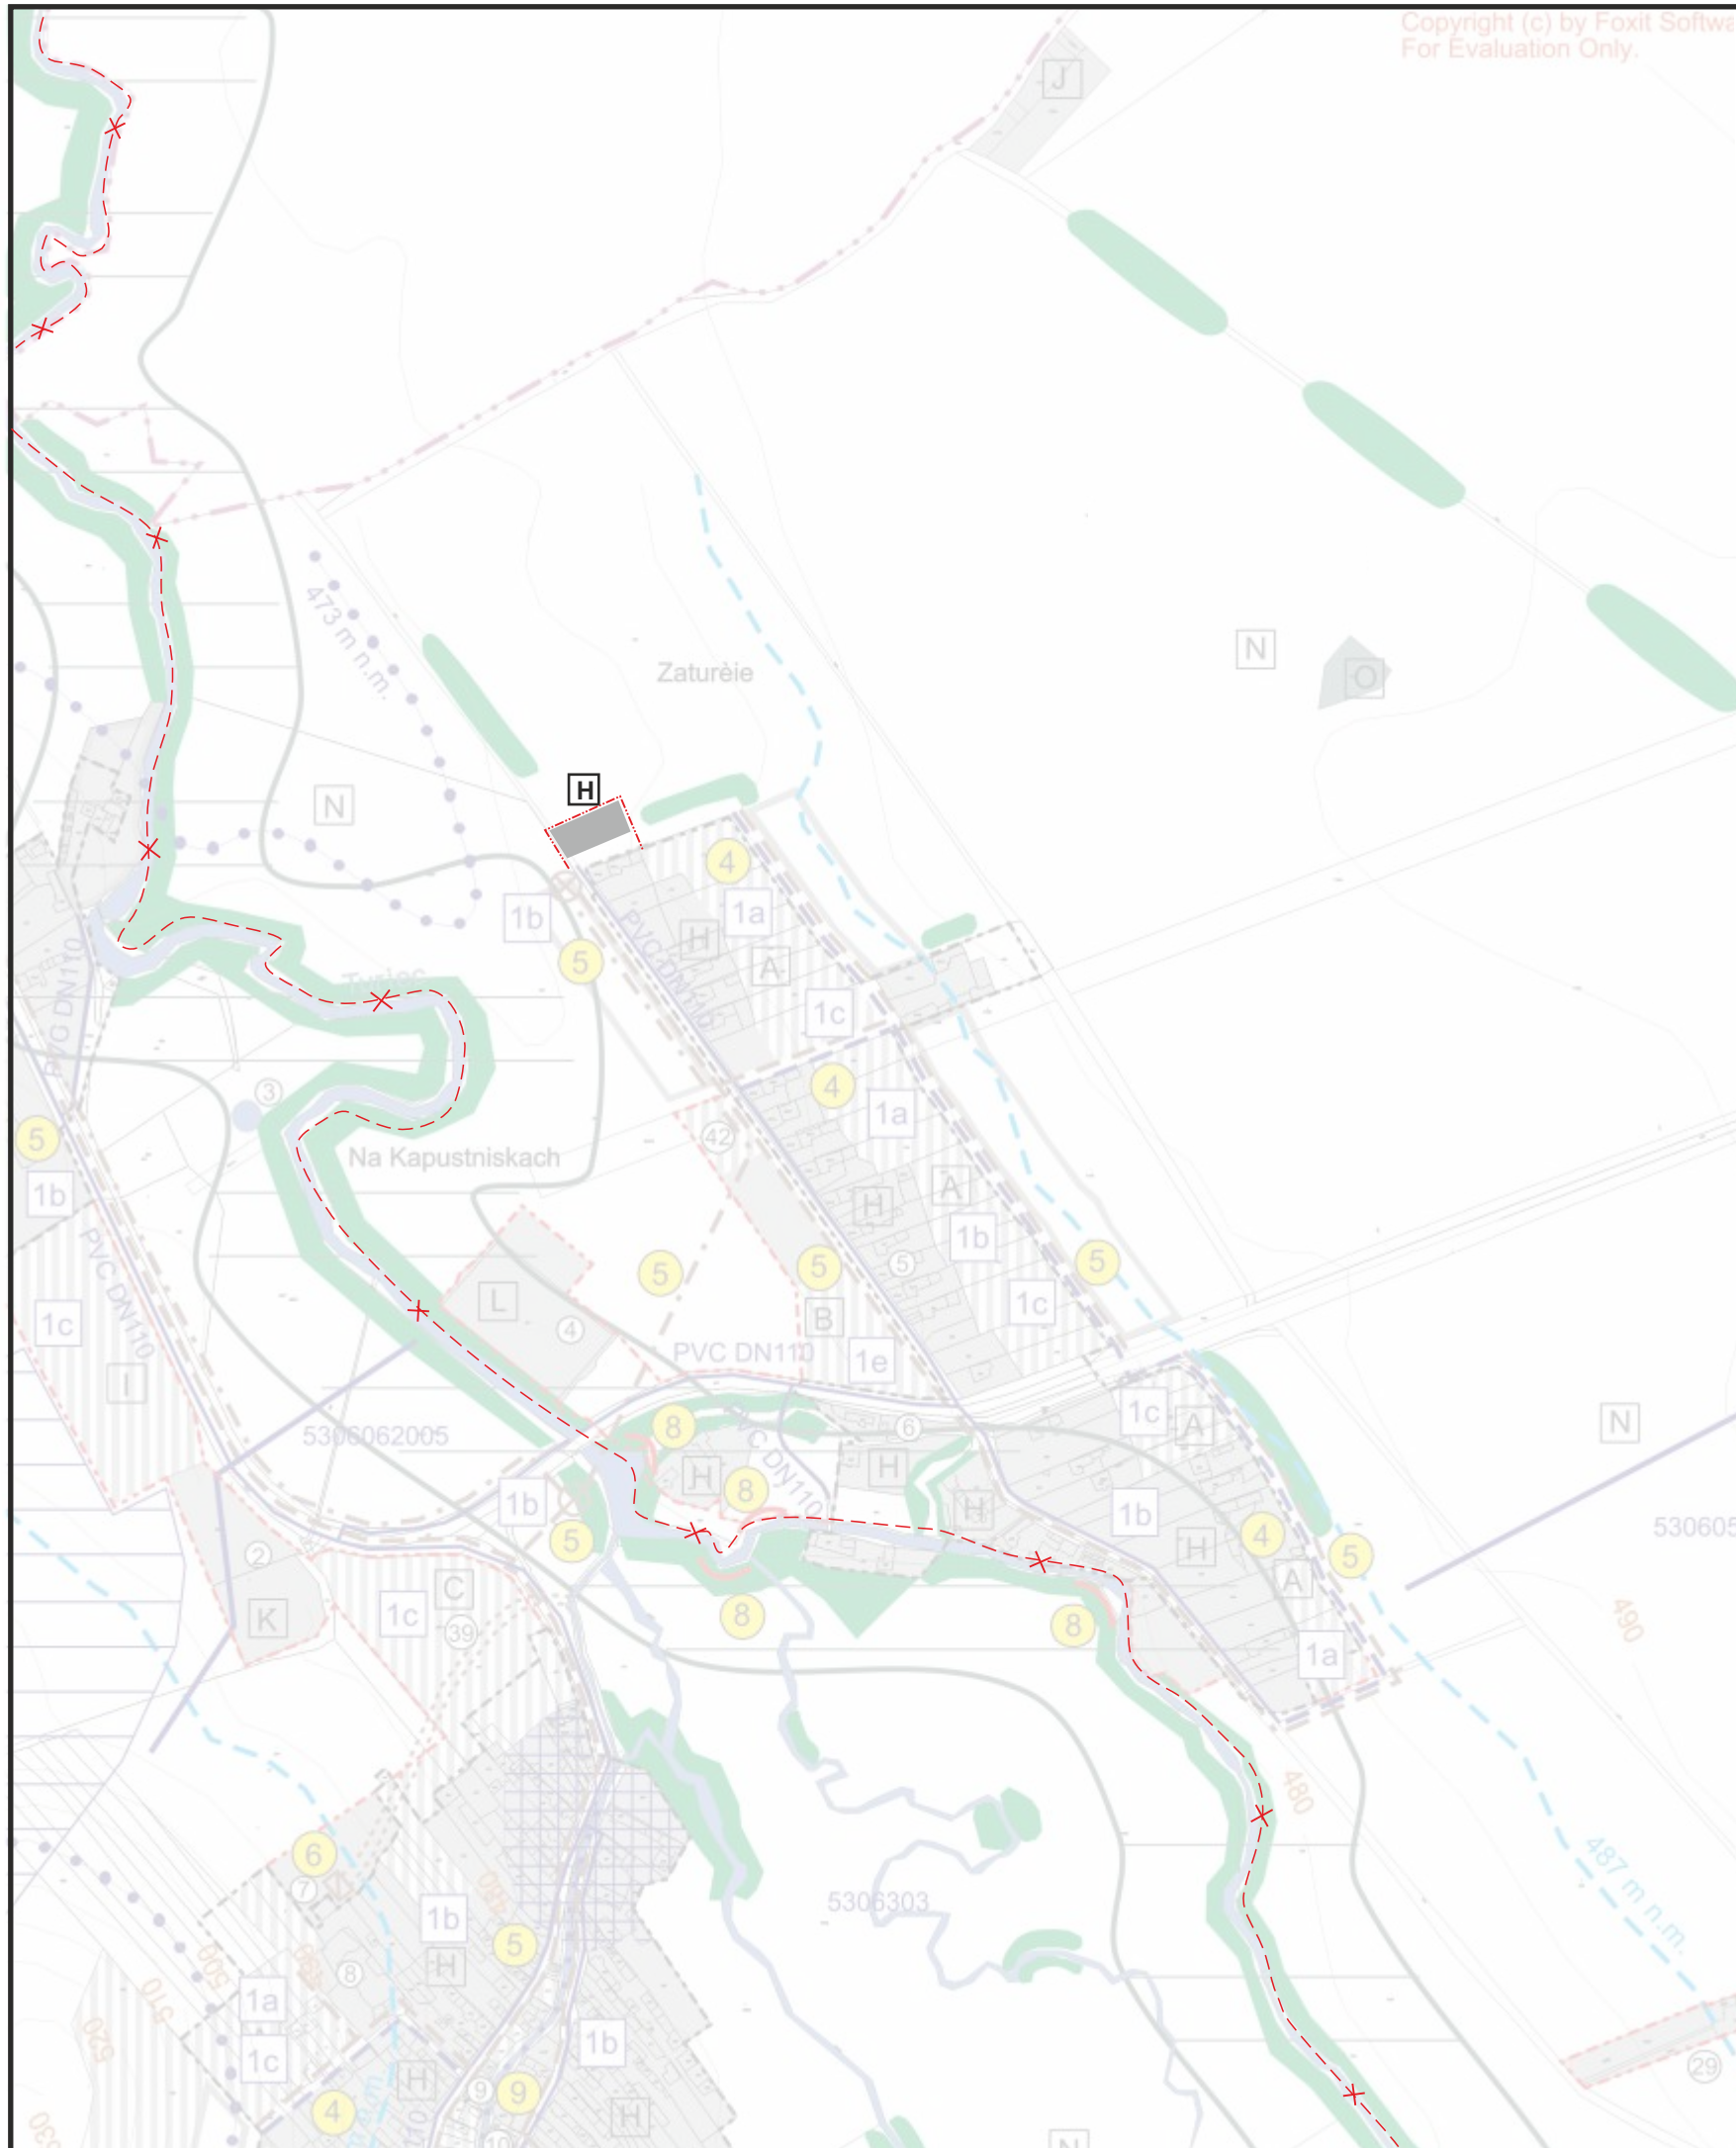

LEGENDA

OP II"PRÍRODNÝCH LIEČIVÝCH ZDROJOV A PRÍRODNÝCH MINERÁLNYCH ZDROJOV
JAVY NA ZRUŠENIE, NEPLATNÉ ÚDAJE

stav	návrh	výhľad

HRANICA KATASTRA OBCE

HRANICA SKUTOČNE ZASTAVANÉHO ÚZEMIA OBCE

HRANICA OCHRANNÝCH PÁSIEM VŠETKÝCH DRUHOV

ZASTAVANÉ ÚZEMIE

POPIS OBČIANSKEJ VYBAVENOSTI

PLOCHY LESNÉHO PÔDNEHO FONDU

PLOCHY VHODNÉ PRE ROZPTÝLENÚ NELESNÚ VEGETÁCIU V KRAJINE (LÍNIOVÁ, PLOŠNÁ)

BIOKORIDOR NADREGIONÁLNEHO VÝZNAMU

VODNÉ TOKY A PLOCHY

PRÍVODNÉ POTRUBIE VODOVODU (OP 1,5 M NA OBIDVE STRANY)

ZÁSOBNÉ POTRUBIE VODODVODU (OP 1,5 M NA OBIDVE STRANY)

ROZVODNÉ POTRUBIE VODOVODU (OP 1,5 M NA OBIDVE STRANY)

VODOJEM (OP IDENTIFIKOVANÉ OPLTENÍM)

HRANICA TLAKOVÉHO PÁSMA

GRAVITAČNÝ ZBERAČ SPLAŠKOVEJ KANALIZÁCIE (OP 1,5 M NA OBIDVE STRANY)

TLAKOVÉ POTRUBIE SPLAŠKOVEJ KANALIZÁCIE (OP 1,5 M NA OBIDVE STRANY)

ČERPACIA STANICA SPLAŠKOVÝCH VÔD

MALÁ ČOV

RECIPIENT VYČISTENÝCH SPLAŠKOVÝCH VÔD

ÚPRAVA POTOKA BESNÁ VODA

ÚZEMIE OHROZENÉ ZÁPLAVAMI

HYDROMELIORAČNÉ ÚZEMIA - ZÁVLAHY, ZARIADENIA

HRANICA ZATOPENIA V PRÍPADE HAVÁRIE VN TURČEK

SUCHÁ NÁDRŽ - POLDER

VEREJNOPROSPEŠNÉ STAVBY

REGULATÍV VODNÉHO HOSPODÁRSTVA

REGULATÍV VYMEDZENÉHOÚZEMIAÝCH ÚZEMÍ

HYDROMELIORAČNÉ ÚZEMIA - ODVODNENIA

EVIDENČNÉ ČÍSLO HYDROMELIORAČNÉHO ZARIADENIA

stav	AV	návrh	RH	výhled	AD