


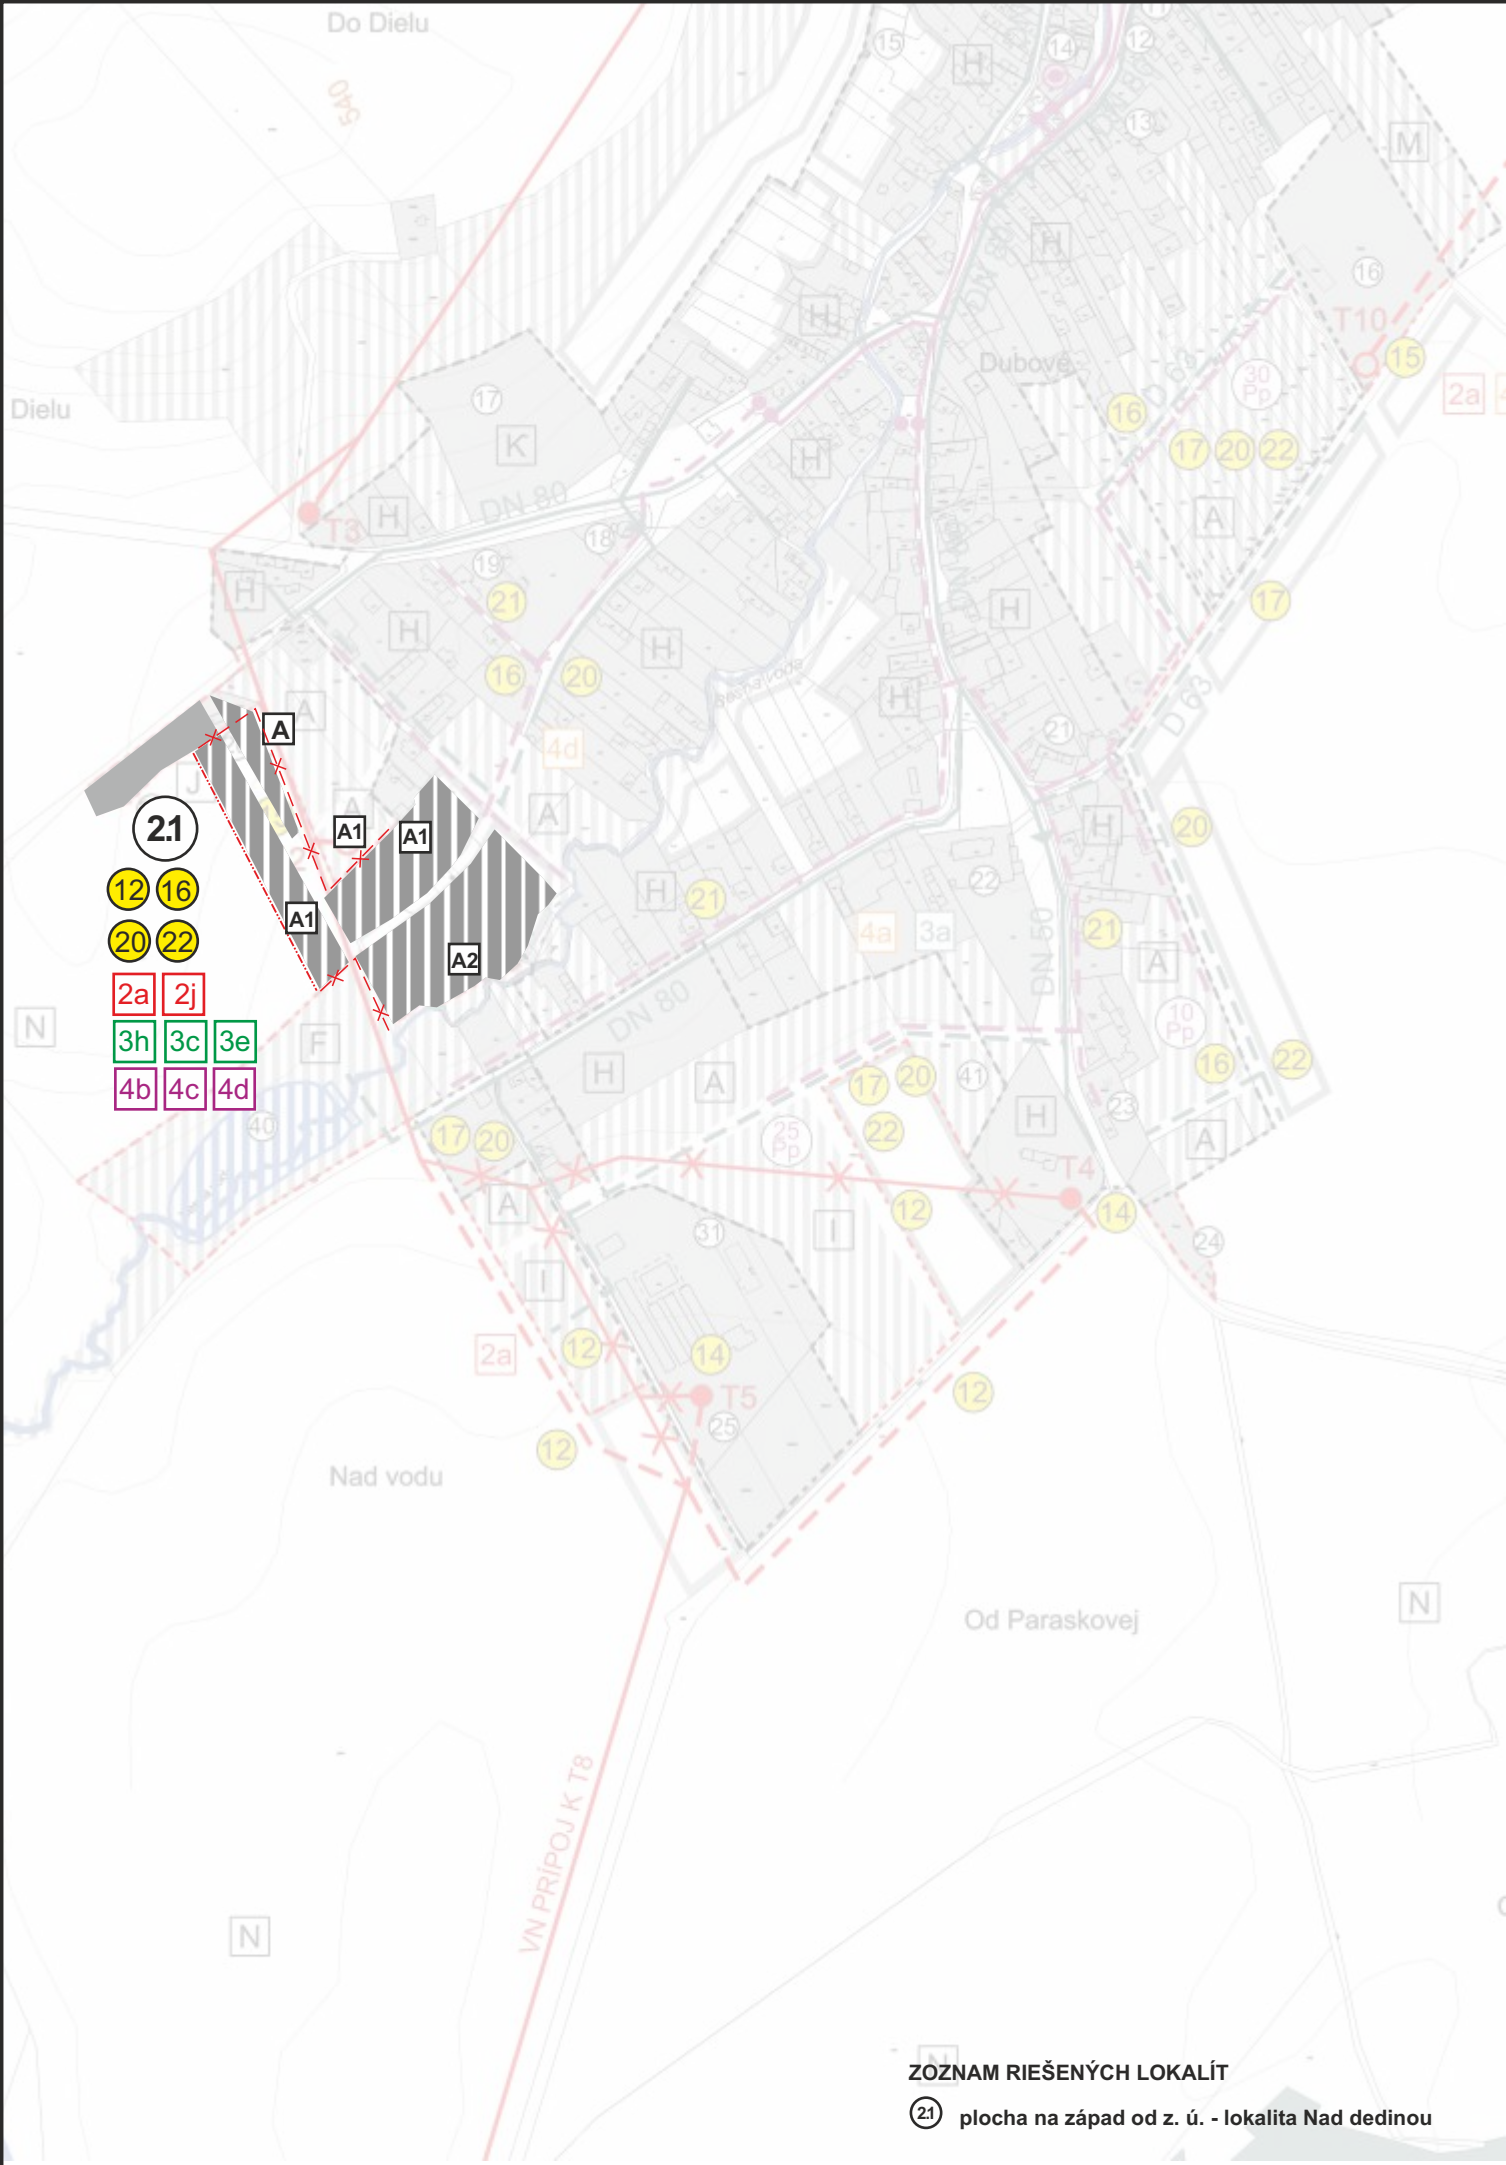

ÚZEMNÝ PLÁN OBCE DUBOVÉ ZMENY A DOPLNKY Č.2

- ZOZNAM EXISTUJÚCEJ OBČIANSKEJ VYBAVENOSTI A OSTATNÝCH PREVÁDZOK**
- 1 - PD DUBOVÉ, 2 - CINTORÍN, DOM SMŮTKU, 3 - PRAMĚŇ MINERÁLNEJ VODY, 4 - FUTBALOVÉ IHRISKO, 5 - MINI MIX POTRAVINY, 6 - AUTODOPRAVA, ZEMNÉ PRÁCE, 7 - MŠ, ZŠ, 8 - OBEČNÝ ÚRAD, DOM KULTÚRY, 9 - PREDAJŇA POTRAVIN, 10 - HOSTINEC NIKA, 11 - POHOSTINSTVO U VODNÍKA, 12 - PREDAJŇA POTRAVIN POVIR, 13 - R.K. KOSTOL, 14 - ROZLIČNÝ TOVAR, POŽIAR, ZBRŮJNICA, 15 - ZVONICA, 16 - ŠPORTOVÝ AREÁL, FUTBALOVÉ IHRISKO, 17 - STARÝ CINTORÍN, 18 - DETSKÉ IHRISKO, 19 - PŮVODNÁ ZŠ, 20 - DROBNÁ PREVÁDZKA, CHOV HYDINY DANIŠ, 21 - PEKÁREŇ LUVID, 22 - EV. KOSTOL, 23 - LESY SR, OZ ŽILINA, ŠP LS DUBOVÉ, 24 - ZBERNÉ SUROVINY, VÝKUPŇA DUBOVÉ, 25 - PŮVODNÁ TEHELŇA, 26 - PD DUBOVÉ, POČNÉ HNOJISKO, 27 - PD DUBOVÉ, VRT ÚŽITKOVEJ VODY, 28 - PD DUBOVÉ, SKLAD ZEMIAKOV, 29 - AUTODOPRAVA DAUBNER, 30 - SKLAD KRMIV, POČNOHOSPODÁRSKE ZDRUŽENIE, 31 - DREVOVÝROBA, PILNICA, 32 - RYBÁRSTVO POŽEHY, 33 - VÝROBA ZRUBOVÝCH STAVIEB BARTALSKÝ, 34 - ZVERIN - FIREMNÁ CHATA, 35 - PD TURIEC DUBOVÉ, SALAŠ, 36 - CHATOVÁ OSADA KUKOVSKÉ, 37 - CHATOVÁ OSADA HALAKSINCE, 38 - PD TURIEC DUBOVÉ, LETNÉ USTAJNENIE,
- ZOZNAM NAVRHOVANEJ OBČIANSKEJ VYBAVENOSTI A OSTATNÝCH PREVÁDZOK**
- 39 - OBCHODNÉ A UBYTOVACO-STRANOVACIE CENTRUM, 40 - REKREAČNÁ ZÓNA, 41 - DETSKÉ IHRISKO, 42 - DETSKÉ IHRISKO, 43 - ZVERIN - ŠKOLA V PRÍRODE, 44 - AGROTURISTICKÉ CENTRUM POŽEHY, 45 - CHATOVÁ OSADA SALAŠ

ZOZNAM FUNKČNÝCH A PRIESTOROVÝCH JEDNOTIEK, PRE KTORÉ PLATIA BLIŽŠIE ŠPECIFIKOVANÉ PODMIENKY A REGULATÍVY


- | | | | |
|----------|--|----------|--|
| A | NOVÁ ZÁSTAVBA IBV | I | PLOCHY PRIEMYSLU, VÝROBY A VÝROBNÝCH SLUŽIEB |
| B | ZÁSTAVBA HBV | J | PLOCHY POĽNOHOSP. VÝROBY A POĽNOHOSP. DVOROV |
| C | NOVÁ OBČIANSKA VYBAVENOSŤ
- OBCHODNOUBYTOVACIE CENTRUM | K | PLOCHY CINTORÍNŮV |
| D | NOVÁ REKREAČNÁ OBČIANSKA VYBAVENOSŤ
- REKREAČNÝ AREÁL CR POŽEHY | L | PLOCHA ŠPORTOVÉHO AREÁLU PRI RIEKE TURIEC |
| E | REKREAČNÁ OBČIANSKA VYBAVENOSŤ A REKR.
ZARIADENIE PRE DETI A MLÁDEŽ, ŠKOLA V PRÍRODE ZVERIN | M | PLOCHA ŠPORTOVÉHO AREÁLU V CENTRE OBCE |
| F | NOVÝ OBEČNÝ REKREAČNÝ AREÁL | N | NEURBANIZOVANÁ POĽNOHOSPODÁRSKA KRAJINA |
| G | CHATOVÁ OSADA ICHR HALAKSINCE | O | NEURBANIZOVANÁ KRAJINA - PLOCHY LPF |
| H | EXISTUJÚCA OBYTNÁ ZÁSTAVBA IBV | P | CHATOVÁ OSADA ICHR SALAŠ |
| | | R | PLOCHY REKREÁCIE SALAŠ BEZ MOŽNOSTI VÝSTAVBY |



OBSTARÁVATEĽ OBEC DUBOVÉ		ZÁSTUPCA OBSTARÁVATEĽA ING. ARCH. JÁN BURIAN	
MIERKA 1 : 5 000	NÁZOV DOKUMENTÁCIE ÚZEMNÝ PLÁN OBCE DUBOVÉ		ČÍSLO VÝKRESU 5
SPRACOVANÉ NA PODKLADÉ SÚTLAČE ÚPN-O DUBOVÉ A JEHO DOPLNKU č.1			
SPRACOVATEĽ Ing.arch. Eleonóra Hejzlarová, autorizovaný architekt SKA, 1629 AA		VÝKRES VEREJNÉHO TECHNICKÉHO VYBAVENIA ÚZEMIA ENERGETIKA A TELEKOMUNIKÁCIE	
OBSTARÁVATEĽ Obec Dubové		SPRACOVATEĽ - HLAVNÝ RIEŠITEĽ ING. ARCH. RÓBERT HEJZLAR, AUTORIZOVANÝ ARCHITEKT, ČAO : 0336 AA	
ÚZEMNÝ PLÁN OBCE DUBOVÉ		Zmeny a doplnky číslo 2	Číslo výkresu Číslo paré
VÝKRES VEREJNÉHO TECHNICKÉHO VYBAVENIA ÚZEMIA - ENERGETIKA A TELEKOMUNIKÁCIE		5	PP
HL.RIEŠITEĽ Ing. Lukáš Stránsky		Dátum 07/2016	Mierka 1 : 5 000

ÚZEMNÝ PLÁN OBCE DUBOVÉ

ZMENY A DOPLNKY č.2

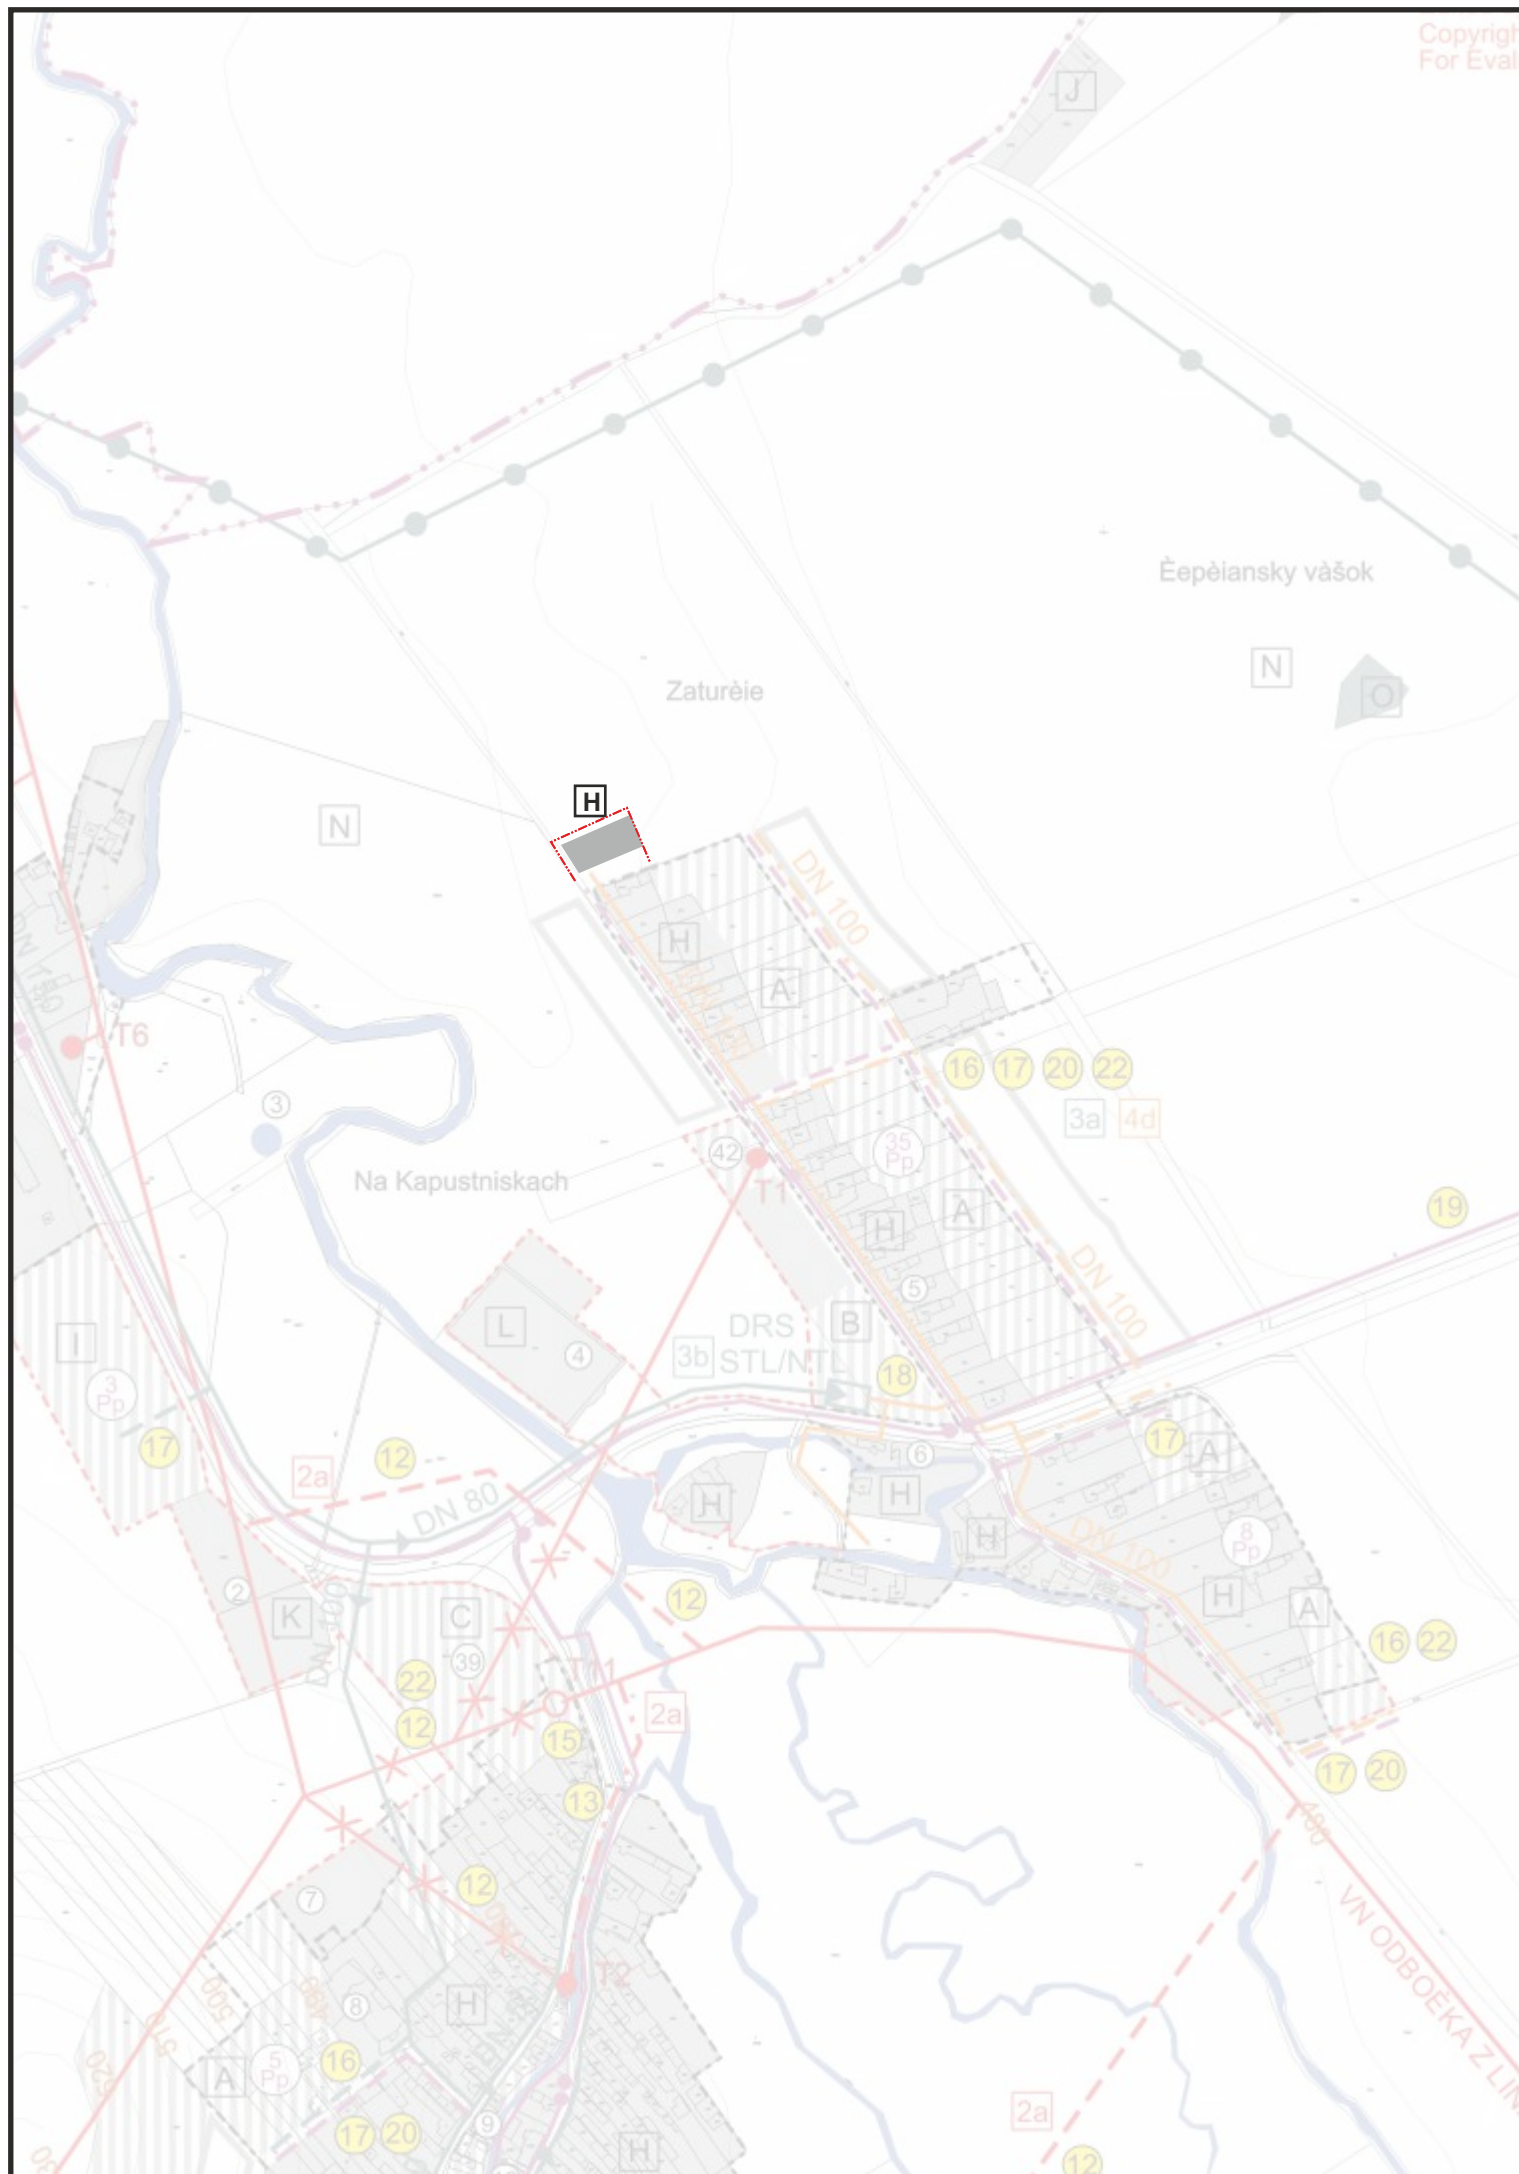

	stav	návrh	výhľad
HRANICA KATASTRA OBCE			
HRANICA SKUTOČNE ZASTAVANÉHO ÚZEMIA OBCE			
HRANICA OCHRANNÝCH PÁSIEM VŠETKÝCH DRUHOV			
ZASTAVANÉ ÚZEMIE			
POPIS OBČIANSKEJ VYBAVENOSTI			
VODNÉ PLOCHY A TOKY			
PLOCHY LESNÉHO PÔDNEHO FONDU			
SUCHÁ NÁDRŽ - POLDER			
VN 22 kV VEDENIE (OP 10 M NA KAŽDÚ STRANU)			
VN ZÁVESNÝ KÁBEL DISTRI (OP 10 M NA KAŽDÚ STRANU)			
TRAFOSTANICA STOŽIAROVÁ (OP 10 M OD KONŠTRUKCIE)			
TRAFOSTANICA KIOSKOVÁ (OP 10 M OD KONŠTRUKCIE)			
VTL PLYNOVOD (OP 4 M NA KAŽDÚ STRANU)			
STL PLYNOVOD (OP 1 M NA KAŽDÚ STRANU)			
NTL PLYNOVOD (OP 1 M NA KAŽDÚ STRANU)			
REGULAČNÁ STANICA VTL/STL; STL/NTL (OP 8 M NA KAŽDÚ STRANU)			
TELEKOMUNIKAČNÝ KÁBEL			
POŠTA			
VEREJNOPROSPEŠNÉ STAVBY - ENERGETIKA A TELEKOMUNIKÁCIE			
REGULATÍV - ENERGETIKA A TELEKOMUNIKÁCIE			
REGULATÍV VYMEDZENÉHOÚZEMIA			
NN KÁBEL ZEMOU			

ZOZNAM VEREJNOPROSPEŠNÝCH STAVIEB - ENERGETIKA, TELEKOMUNIKÁCIE

12	DEMONTÁŽ VZDUŠNEJ PRÍPOJKY PRE TRAFOSTANICU T2 , VRÁTANE SAMOTNEJ TRAFOSTANICE
13	NÁHRADA VZDUŠNEJ VN SIETE ZA SAMONOSNÉ VN KÁBLOVÉ VEDENIA DISTRI
14	REKONŠTRUKCIA STOŽIAROVÝCH TRAFOSTANÍC S OSADENÍM VÄČŠÍCH TRANSFORMÁTOROV NA T4, T5, T9
15	VÝSTAVBA NOVÝCH STOŽIAROVÝCH TRAFOSTANÍC T10, T11, T12, T13
16	VÝSTAVBA KÁBLOVEJ A VZDUŠNEJ SEKUNDÁRNEJ SIETE V PLOCHÁCH NAVRHOVANEJ VÝSTAVBY
17	ROZŠÍRENIE MIESTNEJ PLYNOVODNEJ SIETE DO ROZVOJOVÝCH PLÔCH BÝVANIA, OBČIANSKEJ VYBAVENOSTI A VÝROBA V RIEŠENOM ÚZEMÍ OBCE
18	ROZŠÍRENIE KAPACITY REGULAČNÉHO ZARIADENIA STL/NTL
19	ROZŠÍRENIE KAPACITY PREPOJOVACIEHO KÁBLA Z RSÚ DIVIAKY PRE POSKYTOVANIE ŠIROKOPÁSMOVÝCH TELEKOMUNIKAČNÝCH SLUŽIEB
20	VÝSTAVBA MIESTNEJ TELEKOMUNIKAČNEJ SIETE FORMOU ROZŠÍRENÍM DO PLÔCH S NOVOU BYTOVOU VÝSTAVBOU
21	NÁHRADA VZDUŠNEJ TELEKOMUNIKAČNEJ SIETE ZA KÁBLOVÚ SIEŤ ZEMOU
22	ROZŠÍRENIE SIETE MIESTNEHO ROZHLASU A KÁBLOVEJ TELEVÍZIE DO PLÔCH S NOVOU BYTOVOU VÝSTAVBOU
22a	REKONŠTRUKCIA STOŽIAROVEJ TRAFOSTANICE T8 NA VÝKON TRANSFORMÁTORA 160 kVA
22b	VÝSTAVBA NN KÁBLOVEJ SIETE Z T8 DO PLCHY ZRUBOVÝCH CHÁT ICHR

ZÁSADY A REGULATÍVY UMIESTNENIA VEREJNÉHO TECHNICKÉHO VYBAVENIA ÚZEMIA - ZÁSOBOVANIE ELEKTRICKOU ENERGIU, ZEMNÝM PLYNOM A TEPLOM, TELEKOMUNIKÁCIE

2a	AKCEPTOVAŤ NAVRHOVANÚ 22 kV DISTRIBUČNÚ SIEŤ , VRÁTANE NAVRHOVANÝCH NÁHRAD A DEMONTÁŽÍ, ROZMIESTNENIE NOVÝCH TRAFOSTANÍC A NÁHRADU TRANSFORMAČNÝCH JEDNOTIEK ZA VÄČSIE
2b	V NOVOVZNIKNUTÝCH CENTRÁCH VYBAVENOSTI A ŠPORTOVO-REKREAČNÝCH ZARIADENIACH VZDUŠNÉ NN ROZVODY LIKVIDOVAŤ A POSTUPNE ICH NAHRADIŤ 1 kV PODZEMNÝMI VEDENIAMI
2c	V SÚLADE S USTANOVENIAMÍ §4 ZÁKONA Č. 543/2003 Z.z. PRI REKONŠTRUKCII A VÝSTAVBE VZDUŠNÝCH VEDENÍ POUŽIŤ TAKÉ TECHNICKÉ RIEŠENIE, KTORÉ BRÁNI USMRČOVANIU VTÁKOV
2d	DODRŽAŤ OCHRANNÉ PÁSMA V ZMYSLE ZÁKONA 656/2004 Z.z.
2e	PODPOROVAŤ INICIATÍVY NA VÝROBU TEPLA A ELEKTRINY V ÚZEMÍ Z NETRADIČNÝCH ZDROJOV ENERGII
2f	V REKREAČNOM PRIESTORE KUKOVSKÉ A HALAKSINCE RIEŠIŤ POTREBU ELEKTRICKEJ ENERGIE INDIVIDUÁLNYMI ALTERNATÍVNÝMI EKOLOGICKÝMI ZDROJMI
2g	AKCEPTOVAŤ NAVRHOVANÚ REKONŠTRUKCIU TRAFOSTANICE T8 NA 160 kVA
2h	NN SIEŤ VRÁTANE ROZVODU VEREJNÉHO OSVETLENIA V LOKALITE RIEŠIŤ KÁBLAMI ZEMOU
2i	MIMO ZIMNÉHO OBDOBIA TEMPEROVANIE CHÁT RIEŠIŤ ELEKTRICKÝMI KONVERTORMI
2j	SEKUNDÁRNE ROZVODY NN V SÚSTREDENEJ BYTOVEJ VÝSTAVBE RIEŠIŤ KÁBLOVOU SIEŤOU ZEMOU MIMO TELESA KOMUNIKÁCIE
3a	REŠPEKTOVAŤ KONCEPČNE NAVRHOVANÝ SYSTÉM ZARIADENÍ A ROZVODOV ZP V DVOCH TLAKOVÝCH HLADINÁCH STL A NTL. ÚZEMIA (LOKALITY V EXTRAVILÁNE) NEPLYNOFIKOVAŤ A POTREBY TEPLA ZABEZPEČIŤ INÝMI EKOL. ZDROJMI
3b	ROZŠÍRENIE KAPACITY DOREGULOVACIEHO ZARIADENIA STL/NTL NA cca 70 m3/h.
3c	ZEMNÝ PLYN POUŽÍVAŤ KOMPLEXNE PRE ZABEZPEČENIE VYKUROVANIA, PRÍPRAVY TÚV A VARENIE
3d	ROZŠÍRENÉ STL ROZVODY PLYNU SI VYŽIADAJÚ U ODBERATEĽOV INŠTALÁCIU REGULÁTOROV TLAKU STL/NTL
3e	POTREBY TEPLA RIEŠIŤ DECENTRALIZOVANÝM SYSTÉMOM S INTENZÍVNEJŠÍM VYUŽÍVANÍM EKOLOGICKÝCH PALÍV VO VLASTNÝCH, RESP. ZDRUŽENÝCH ZDROJOCH TEPLA
3f	PRE BYTOVÚ VÝSTAVBU HBV RIEŠIŤ ZÁSOBOVANIE TEPLOM SAMOSTATNÝMI OBJEKTOVÝMI KOTOLŇAMI, IBV INDIVIDUÁLNYMI ZDROJMI TEPLA
3g	PREHODNOTIŤ PLYNÁRENSKÚ SÚSTAVU STL - NTL DUBOVÉ ODBORNOU ORGANIZÁCIOU, Z DÔVODU NAVRHOVANÉHO ROZŠÍRENIA ODBEROV ZEMNÉHO PLYNU V RIEŠENOM ÚZEMÍ
3h	PODPOROVAŤ V ÚZEMÍ INICIATÍVY NA ZÍSKANIE TEPELNEJ ENERGIE Z NETRADIČNÝCH EKOLOGICKÝCH DRUHOV ENERGII
3i	S PRÍVODOJM ZPN DO LOKALITY NEUVAŽOVAŤ
3j	POTREBY TEPLA RIEŠIŤ INDIVIDUÁLNYMI ZDROJMI TEPLA VYUŽÍVANÍM MIESTNYCH DOSTUPNÝCH PALÍV - DREV. ODPADU
3k	PODPOROVAŤ AKTIVITY NA ZÍSKANIE ENERGIE Z NETRADIČNÝCH ZDROJOV - SLNEČNÉ KOLEKTORY NA ZÍSKANIE TÚV
4a	NOVÉ POŽIADAVKY NA ZRIAĐOVANIA TELEFÓNNYCH STANÍC RIEŠIŤ ROZŠÍRENÍM KAPACITY DIGITÁLNEJ ÚSTREDNE
4b	MIESTNU TELEKOMUNIKAČNÚ SIEŤ DO NAVRHOVANÝCH ROZVOJOVÝCH ÚZEMÍ RIEŠIŤ NA ZÁKLADE POŽIADAVIEK ZRIAĐOVANIA TELEFÓNNYCH STANÍC
4c	NAHRADIŤ VZDUŠNÚ TELEKOMUNIKAČNÚ SIEŤ ZA KÁBLOVÚ SIEŤ VEDENÚ V ZEMI
4d	ROZŠÍRIŤ ROZVOD MIESTNEHO ROZHLASU DO NAVRHOVANÝCH ROZVOJOVÝCH ÚZEMÍ
4e	REŠPEKTOVAŤ PRÍPOJNÝ KÁBEL Z RSU DIVIAKY
4f	NEUVAŽOVAŤ S ROZŠÍRENÍM MIESTNEJ TELEKOMUNIKAČNEJ SIETE DO LOKALITY
4g	TELEFÓNNE SPOJENIE RIEŠIŤ DOSTUPNOU SIEŤOU MOBILNÝCH OPERÁTOROV