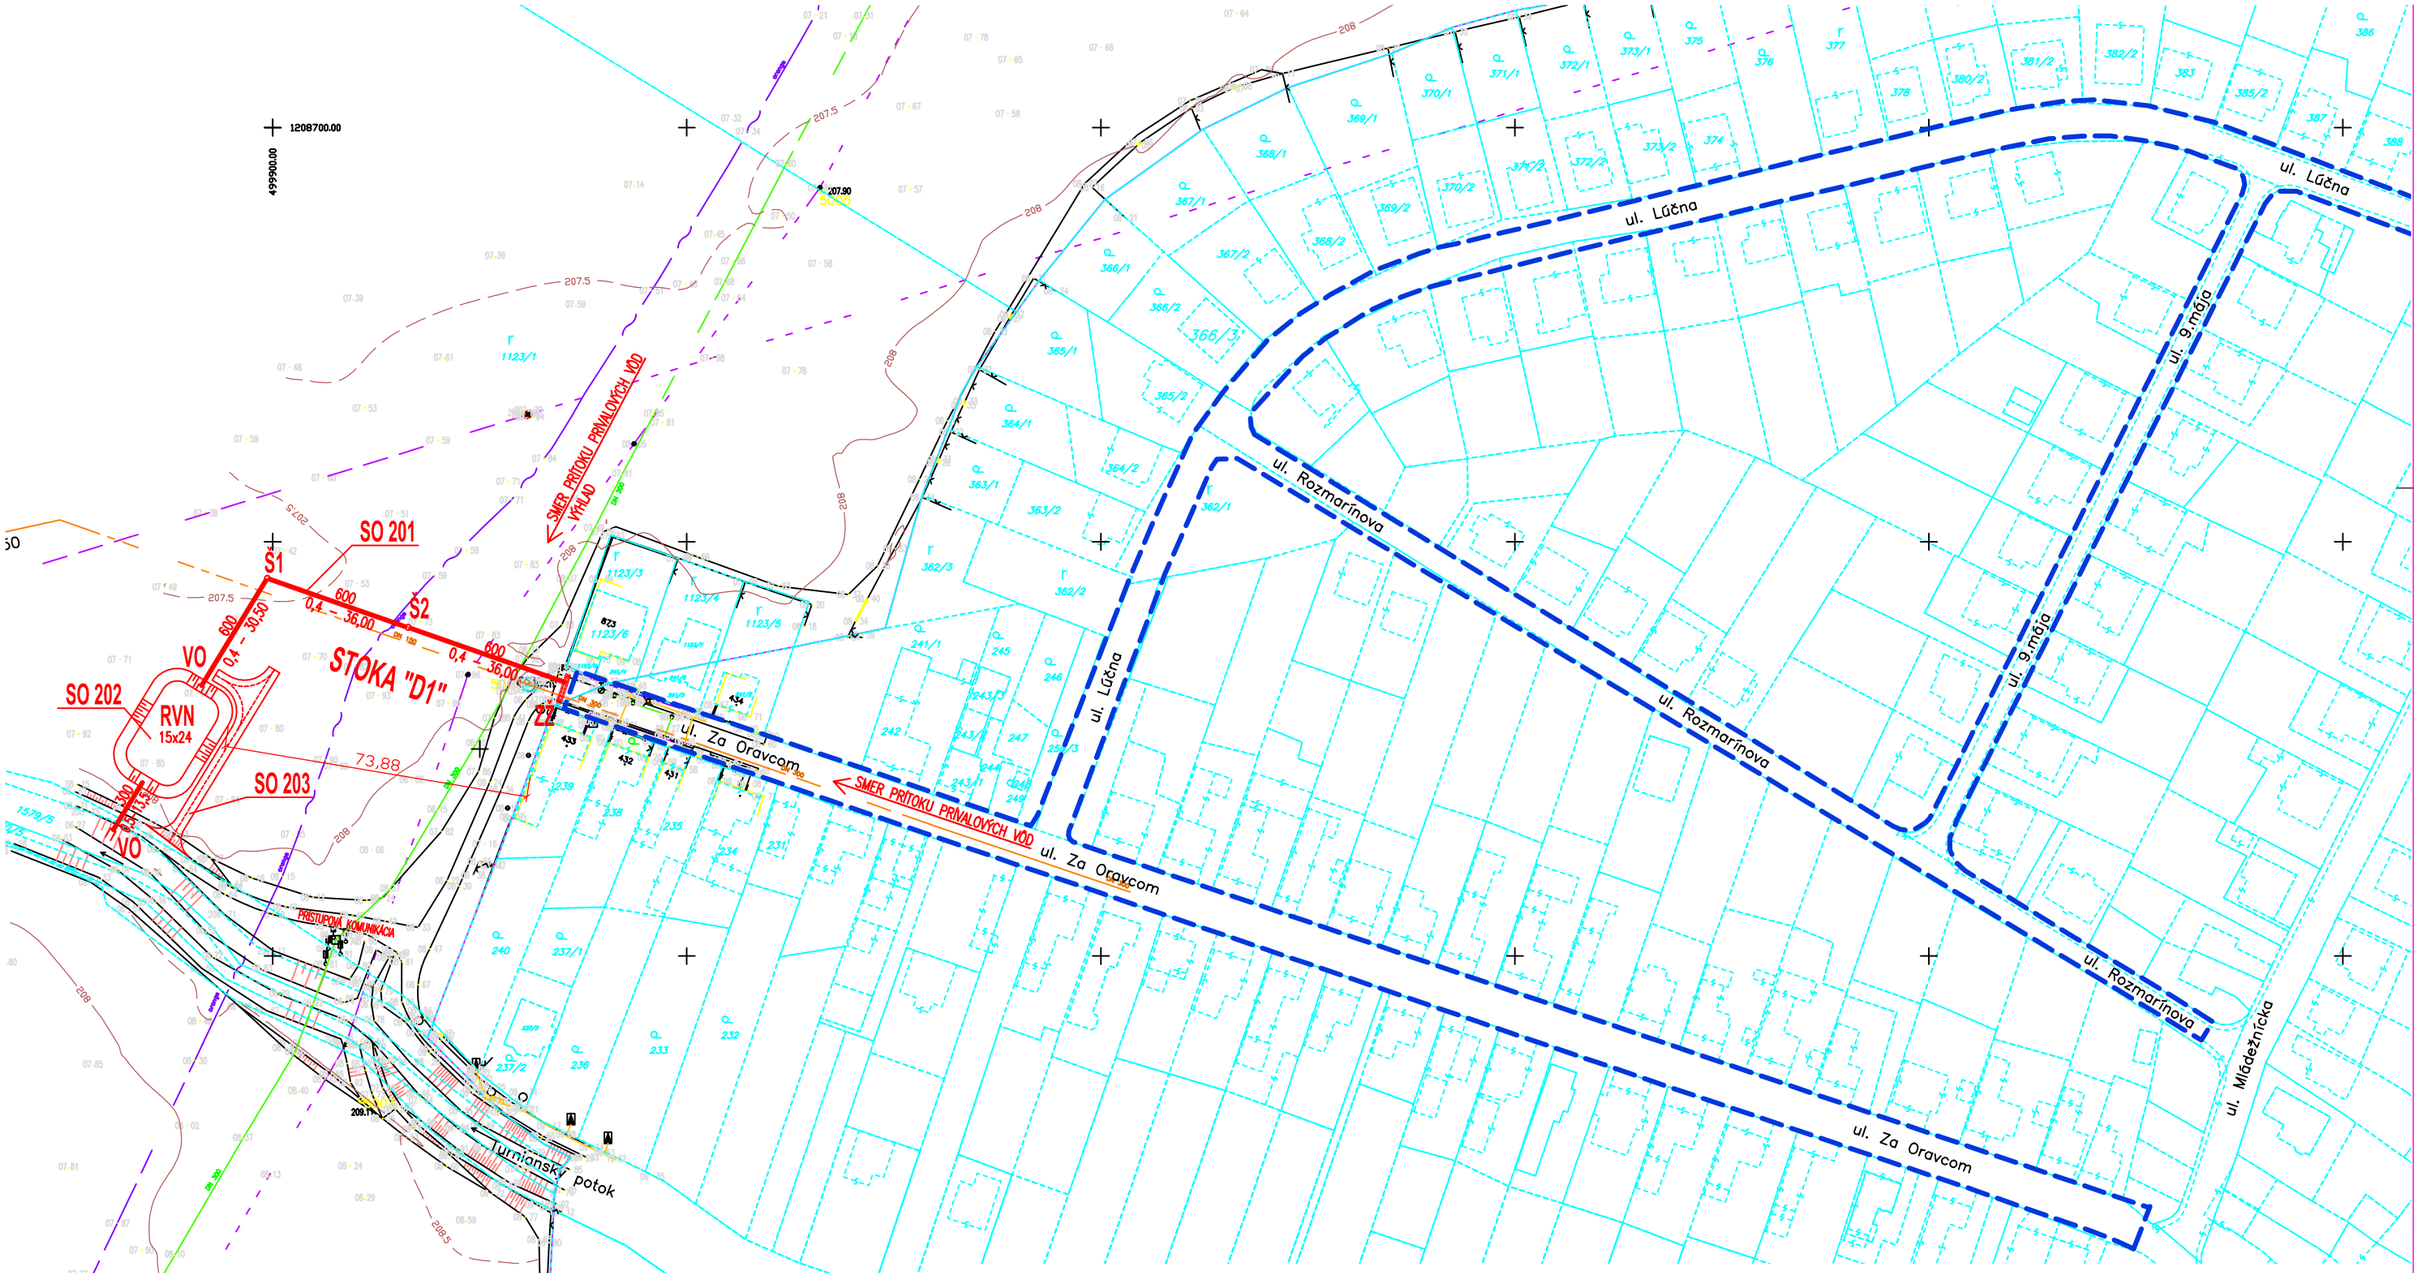


STAVBA: TR. TURNÁ ODVEDENIE PRÍVALOVÝCH VÔD Z MK ZA ORAVCOM

SO 201 ODVEDENIE PRÍVALOVÝCH VÔD Z MK ZA ORAVCOM

SO 202 RETENČNÁ VSAKOVACIA NÁDRŽ

SO 203 PRÍSTUPOVÁ KOMUNIKÁCIA K RVN

LEGENDA:

VO VÝPUSTNÝ OBJEKT

Š1 KANALIZAČNÁ ŠACHTA

ZŽ ZÁCHYTNÝ ŽLAB

RVN RETENČNÁ VSAKOVACIA NÁDRŽ

ODVODŇOVANÁ PLOCHA

Zodpovedný projektant: Ing. FIAM JÁN	Vypracoval: Ing. FIAM JÁN	Kreslil: Ing. FIAM JÁN	Kontroloval: Ing. FIAM JÁN
ING JÁN FIAM V+K PROJEKT J.KRÁĽA 1086/4 91101 TRENČÍN			
Kraj: Trečiansky	Okres: Trenčín	Obec: Tr. Turná	Počet formátov: 6 A4
Investor: OBECNÝ ÚRAD TR. TURNÁ			Dátum: 03. 2016
Stavba: Tr. Turná, odvedenie prívalových vôd z MK Za Oravcom			Stupeň dok.: ŠTÚDIA
Tr. Turná, odvedenie prívalových vôd z MK Za Oravcom			Z.č. 3/2016
2.1 – Inžinierske objekty	B. Súhrnné technické riešenie		Arch.číslo: 3/2016
Názov: B.2 Prehladná situácia stavby na podklade KN		Mierka: 1:1000	Por. č.v. B.2