



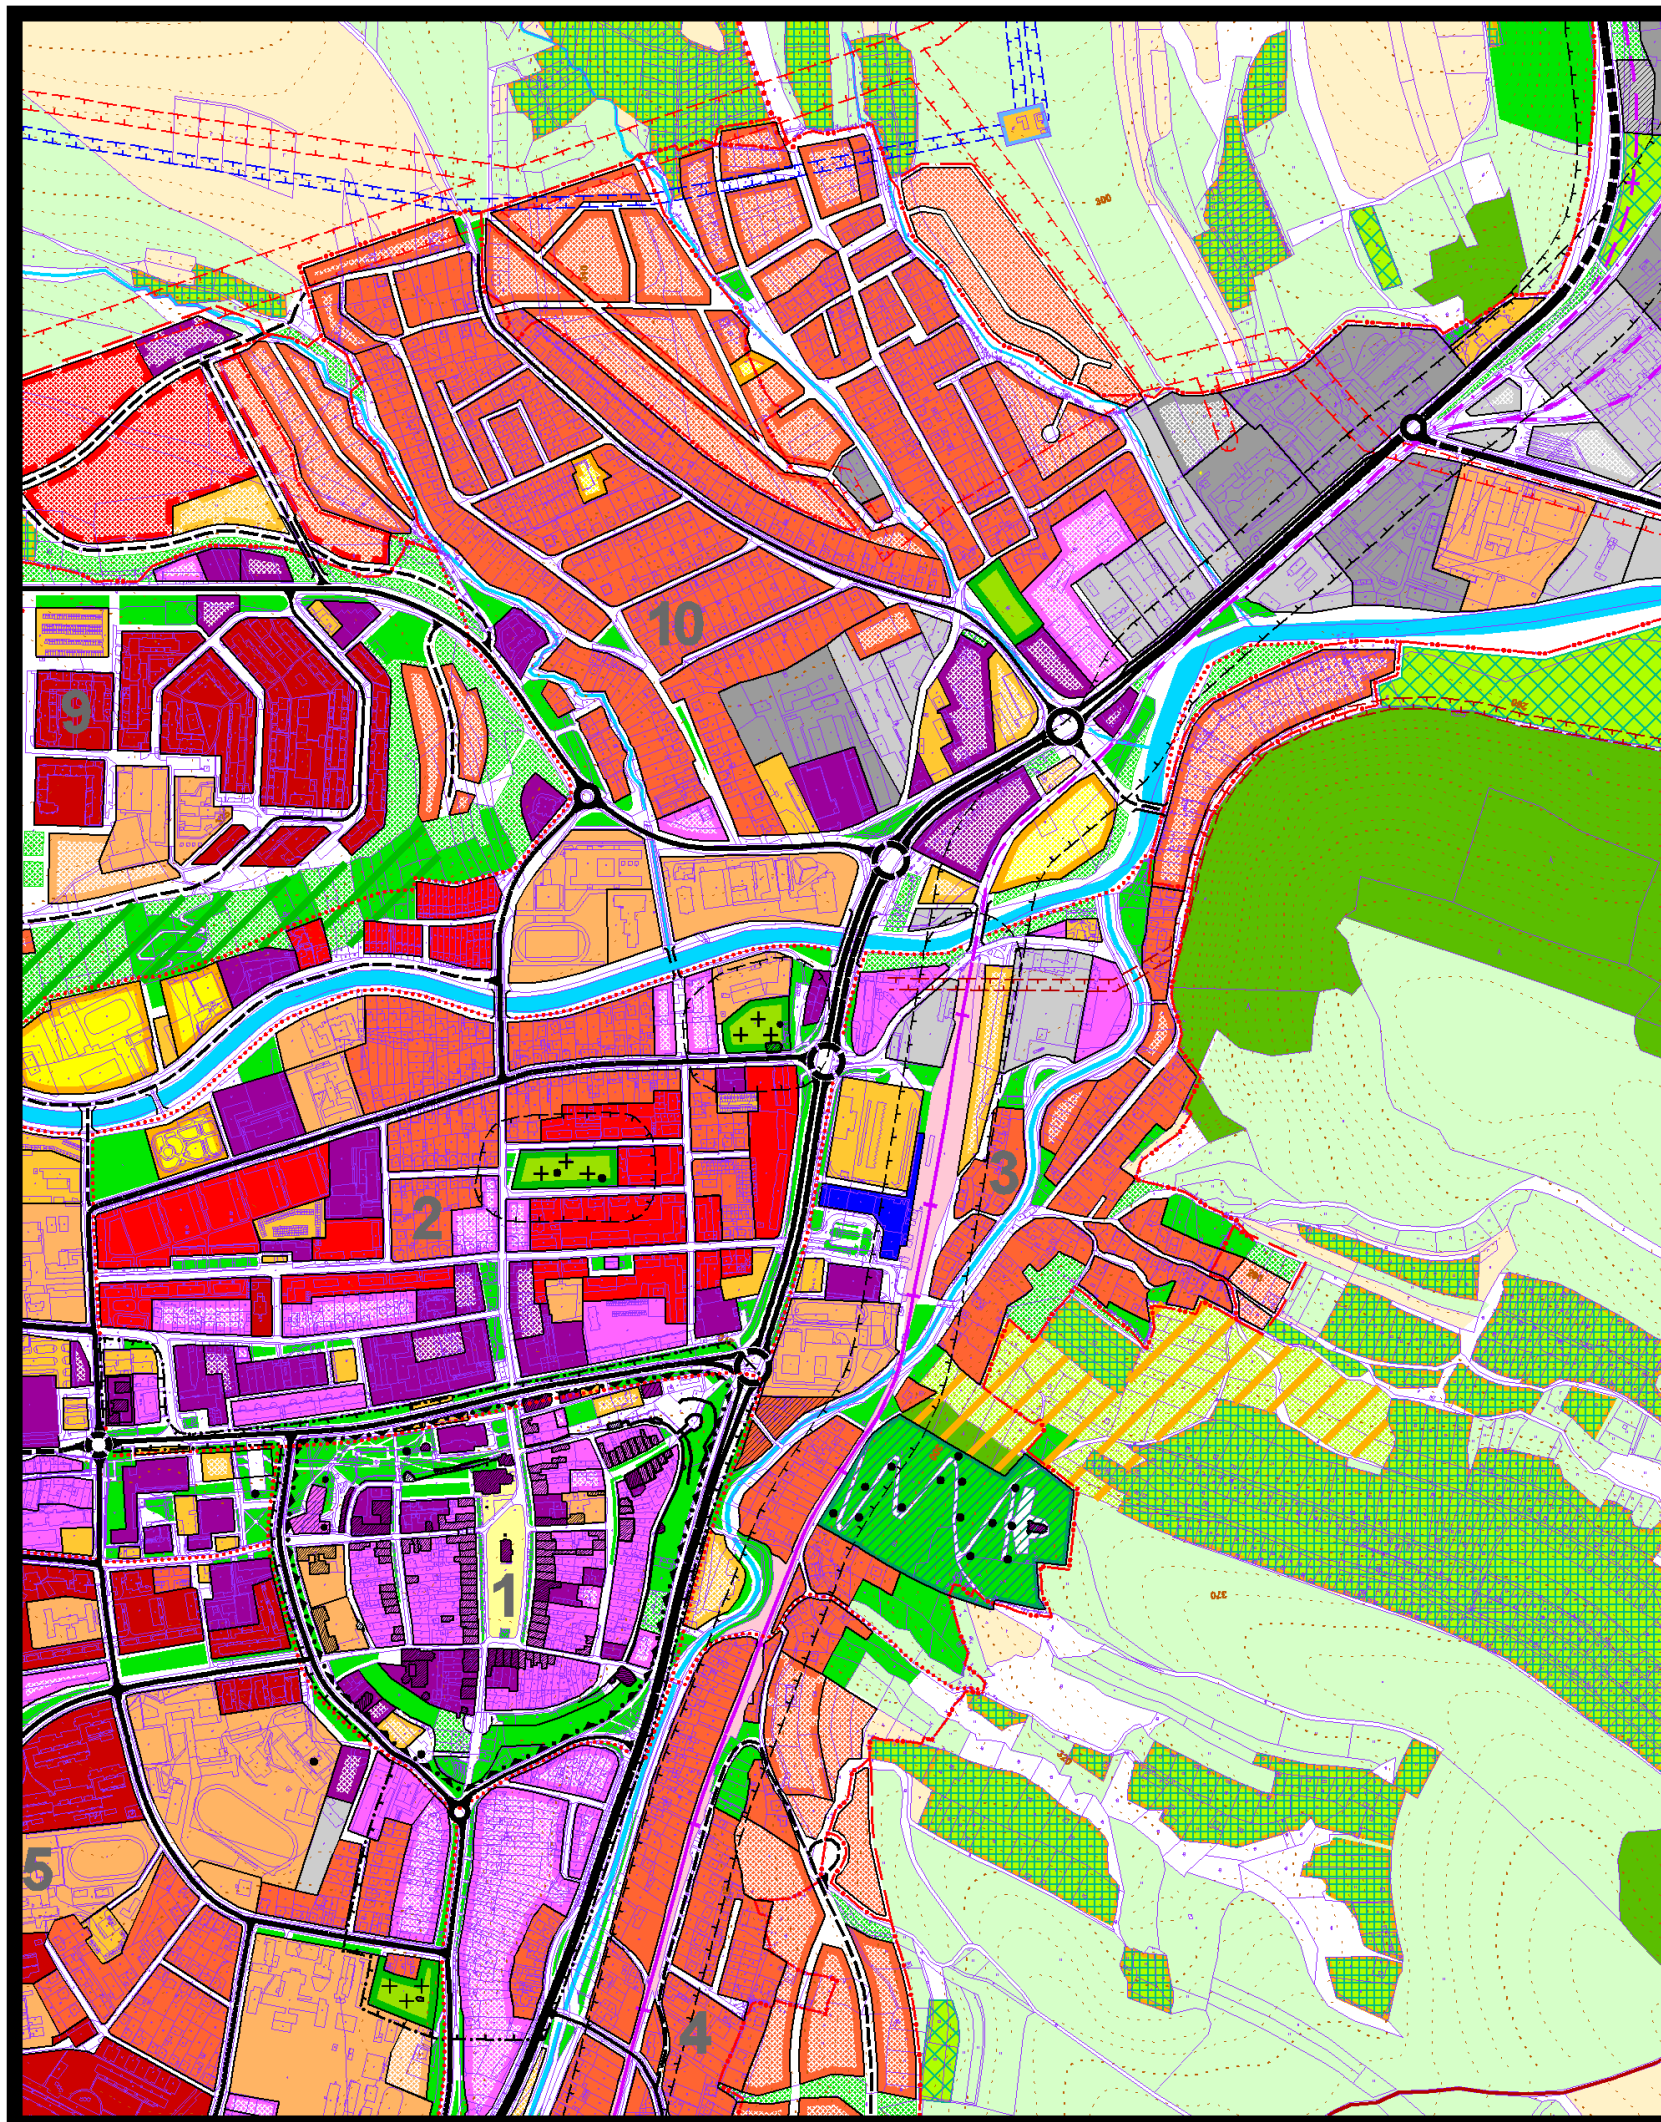

územný plán mesta **Bardejov**

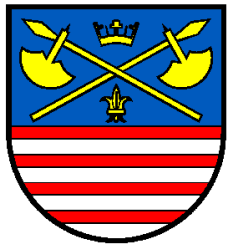

z m e n a čís. 4/2009
z m e n a čís. 6/2010
z m e n a čís. 8/2010
z m e n a čís. 22/2012
z m e n a čís. 25/2013
z m e n a čís. 28/2014

1 NÁVRH PRIESTOROVÉHO USPORIADANIA A FUNKČNÉHO VYUŽITIA ÚZEMIA **m 1:10 000**

túto zmenu územného plánu vypracovala
architektonická kancelária ARKA, spol. s r.o. Košice

hlavný riešiteľ: Ing.arch. Dušan Marek

dátum vypracovania: august 2014