



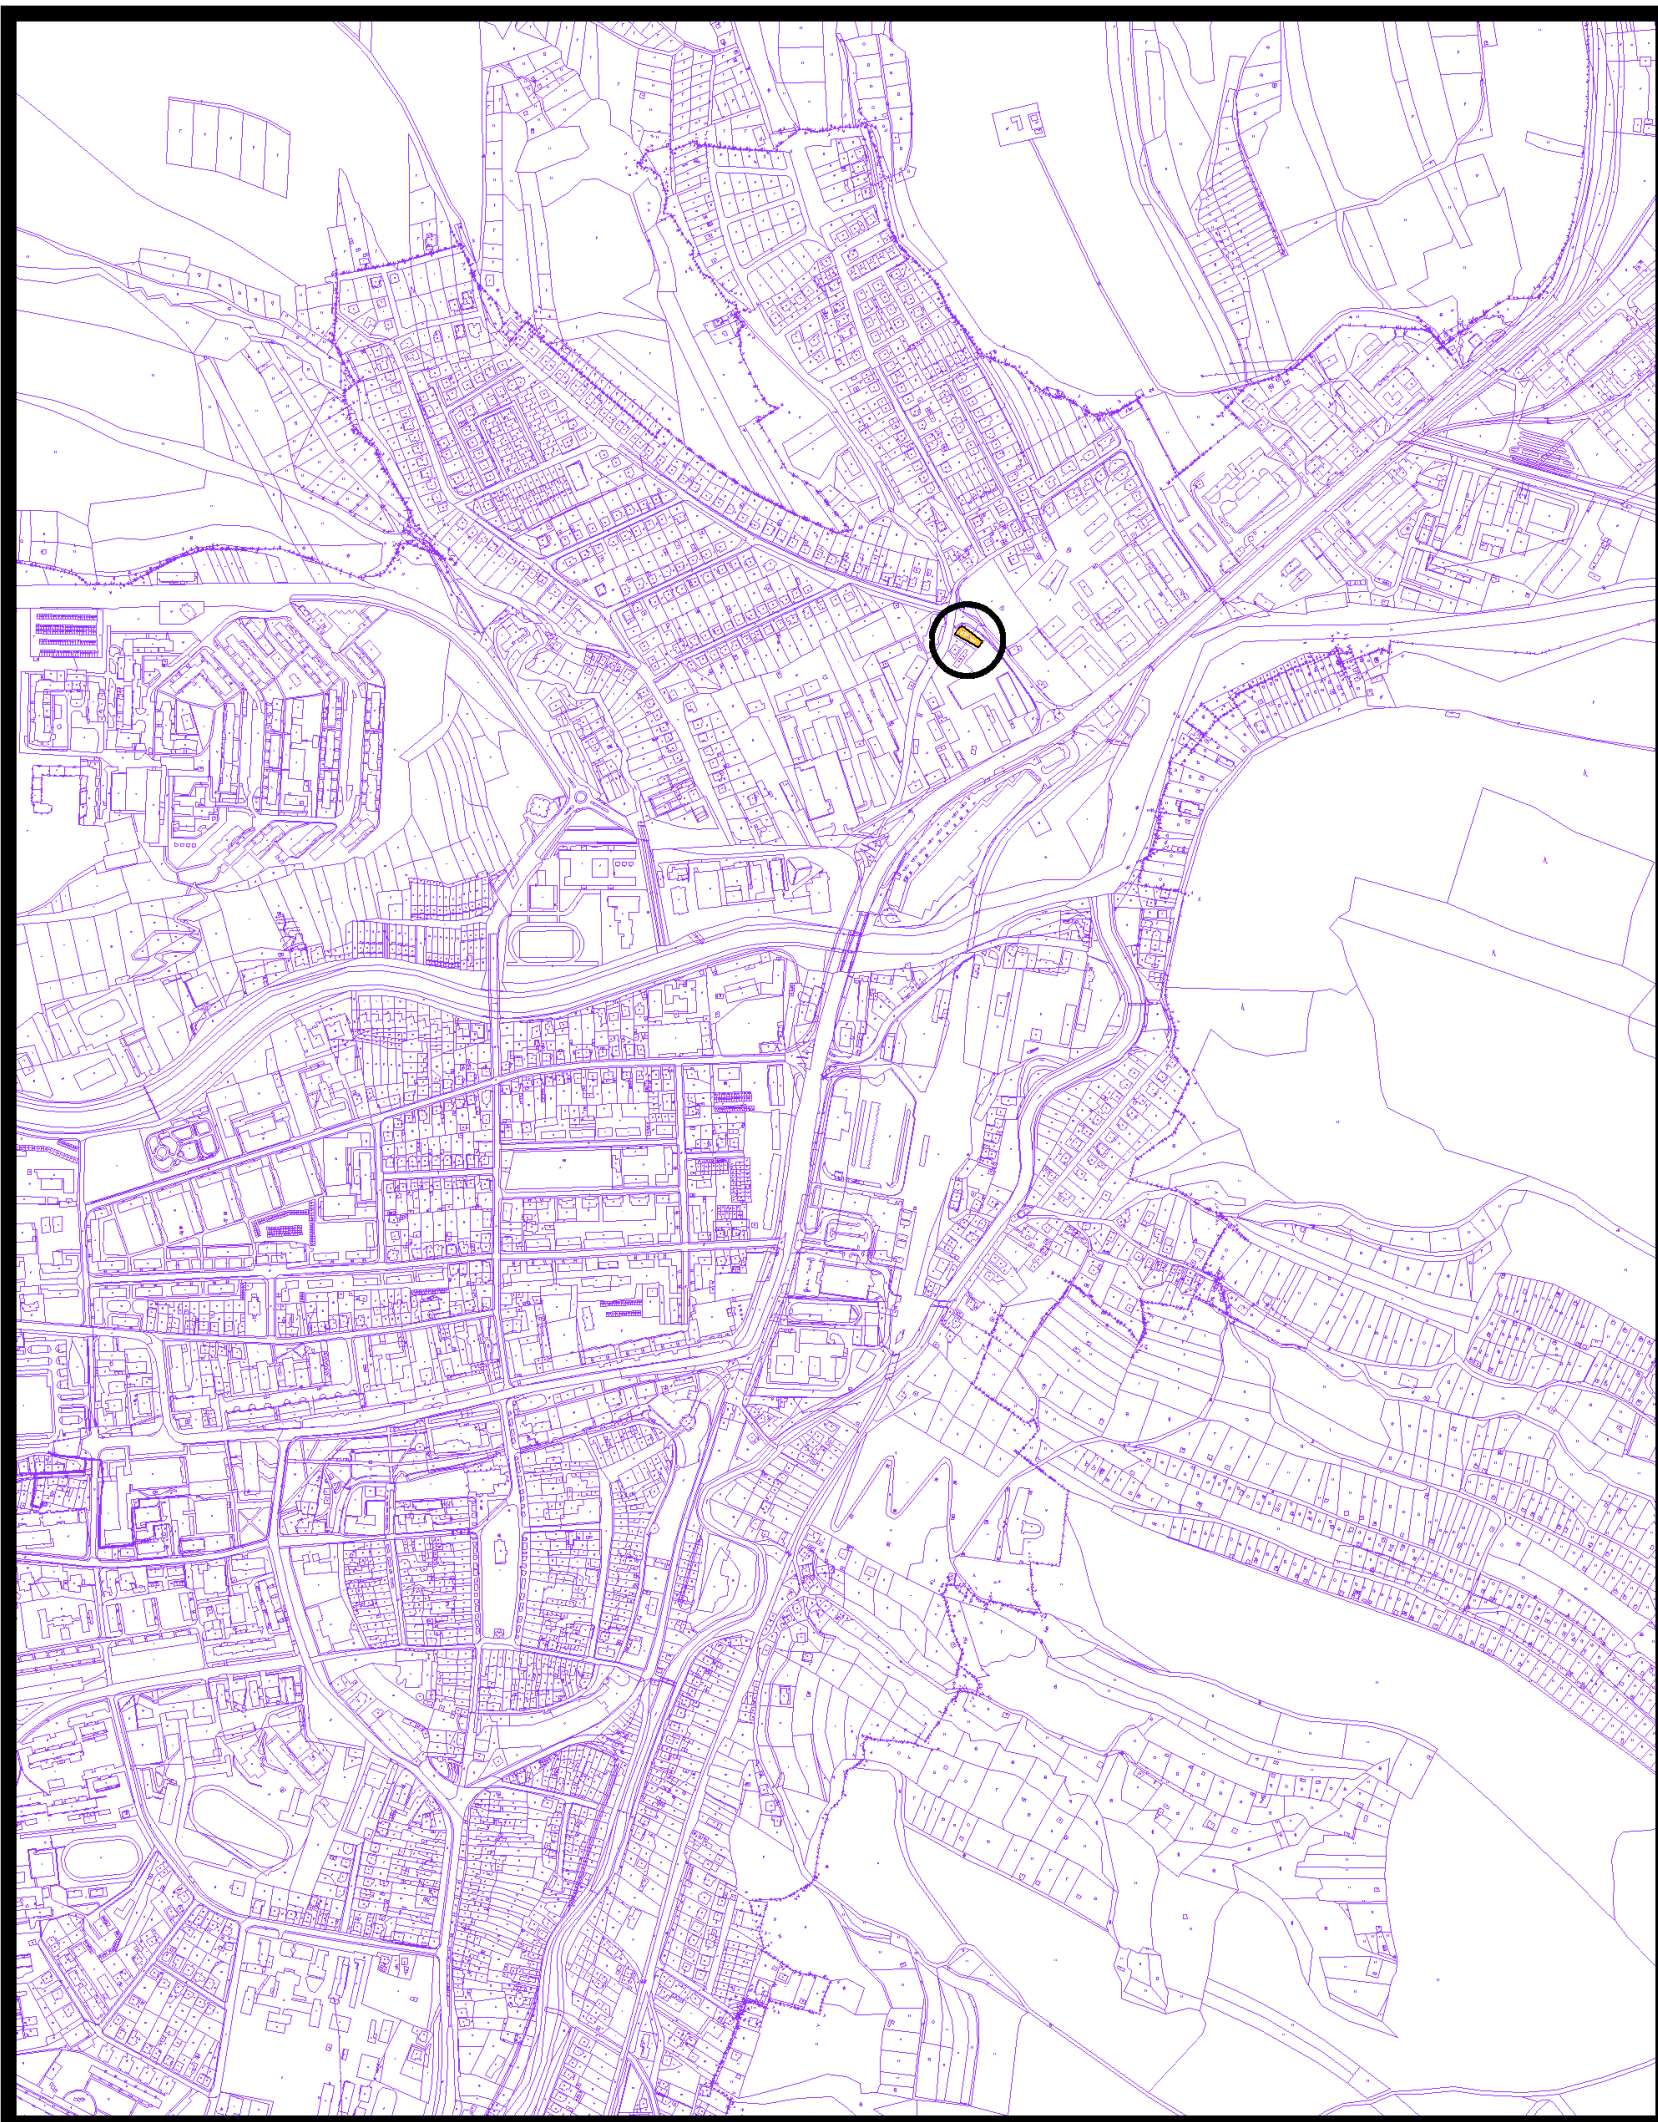

územný plán mesta **Bardejov**

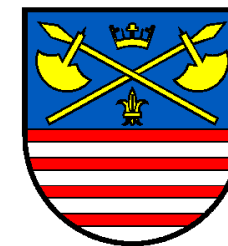

z m e n a čís. 36/2016

návrh



plochy zariadení verejného dopravného
a verejného technického vybavenia

1 NÁVRH PRIESTOROVÉHO USPORIADANIA A FUNKČNÉHO VYUŽITIA ÚZEMIA **m 1:10 000**

túto zmenu územného plánu vypracovala
architektonická kancelária ARKA, spol. s r.o. Košice

hlavný riešiteľ: Ing.arch. Dušan Marek

dátum vypracovania: júl 2016