

NAVRHOVANÝ VARIANT 1

- 1 - Ostredok - Lúčky

2 - Ostredok - Šul'kovo

3 - Šul'kovo

4 - Šul'kovo - dojazd

5 - Bôry - Šul'kovo

6 - Ploské - Šul'kovo
- 7 - Bôry - Šul'kovo


8 - Bôry - Ploské

9 - Tri vody - Ploské

10 - Tri vody - Otupné

11 - Otupné - Zadná voda

- I. - Lúčky - Ostredok
- II. - Šul'kovo - Ostredok
- III. - Šul'kovo - Bôry (1. úsek)
- IV. - Šul'kovo - Bôry (2. úsek)
- V. - Šul'kovo - Tri Vody

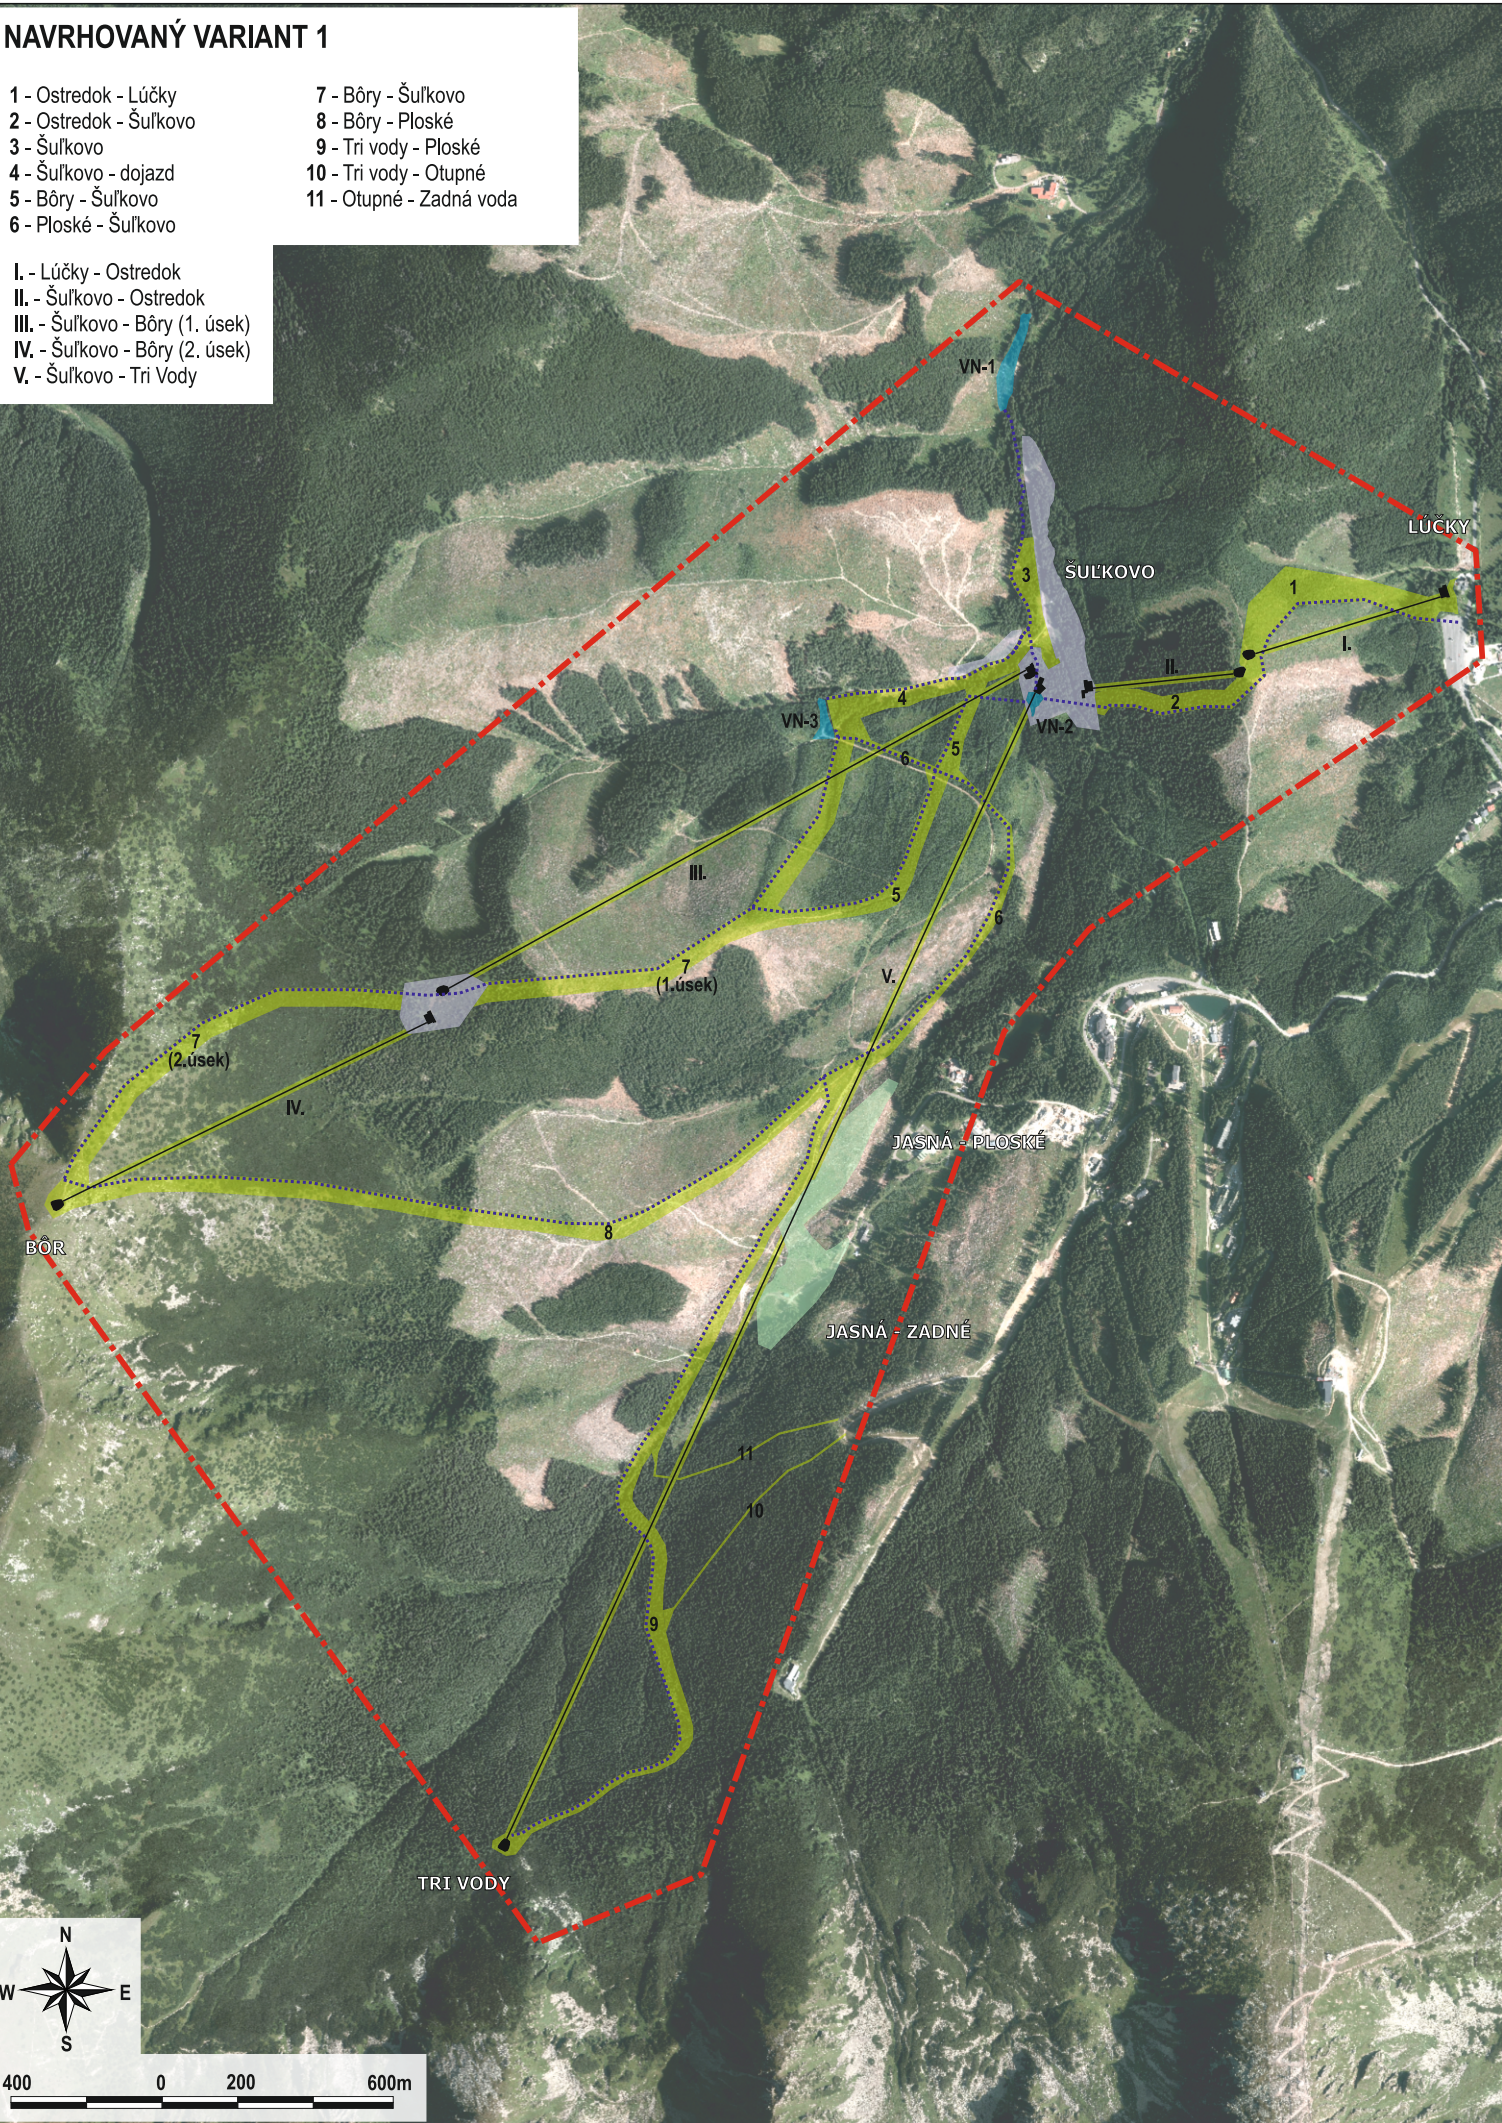

NAVRHOVANÝ VARIANT 2

- 1 - Ostredok - Lúčky

2 - Ostredok - Šul'kovo

3 - Šul'kovo

4 - Šul'kovo - dojazd

5 - Bôry - Šul'kovo


6 - Ploské - Šul'kovo
- 7(2) - Bôry - Šul'kovo

9 - Tri vody - Ploské

10 - Tri vody - Otupné

11 - Otupné - Zadná voda

- I. - Lúčky - Ostredok
- II. - Šul'kovo - Ostredok
- III. - Šul'kovo - Bôry (1. úsek)
- V. - Šul'kovo - Tri Vody

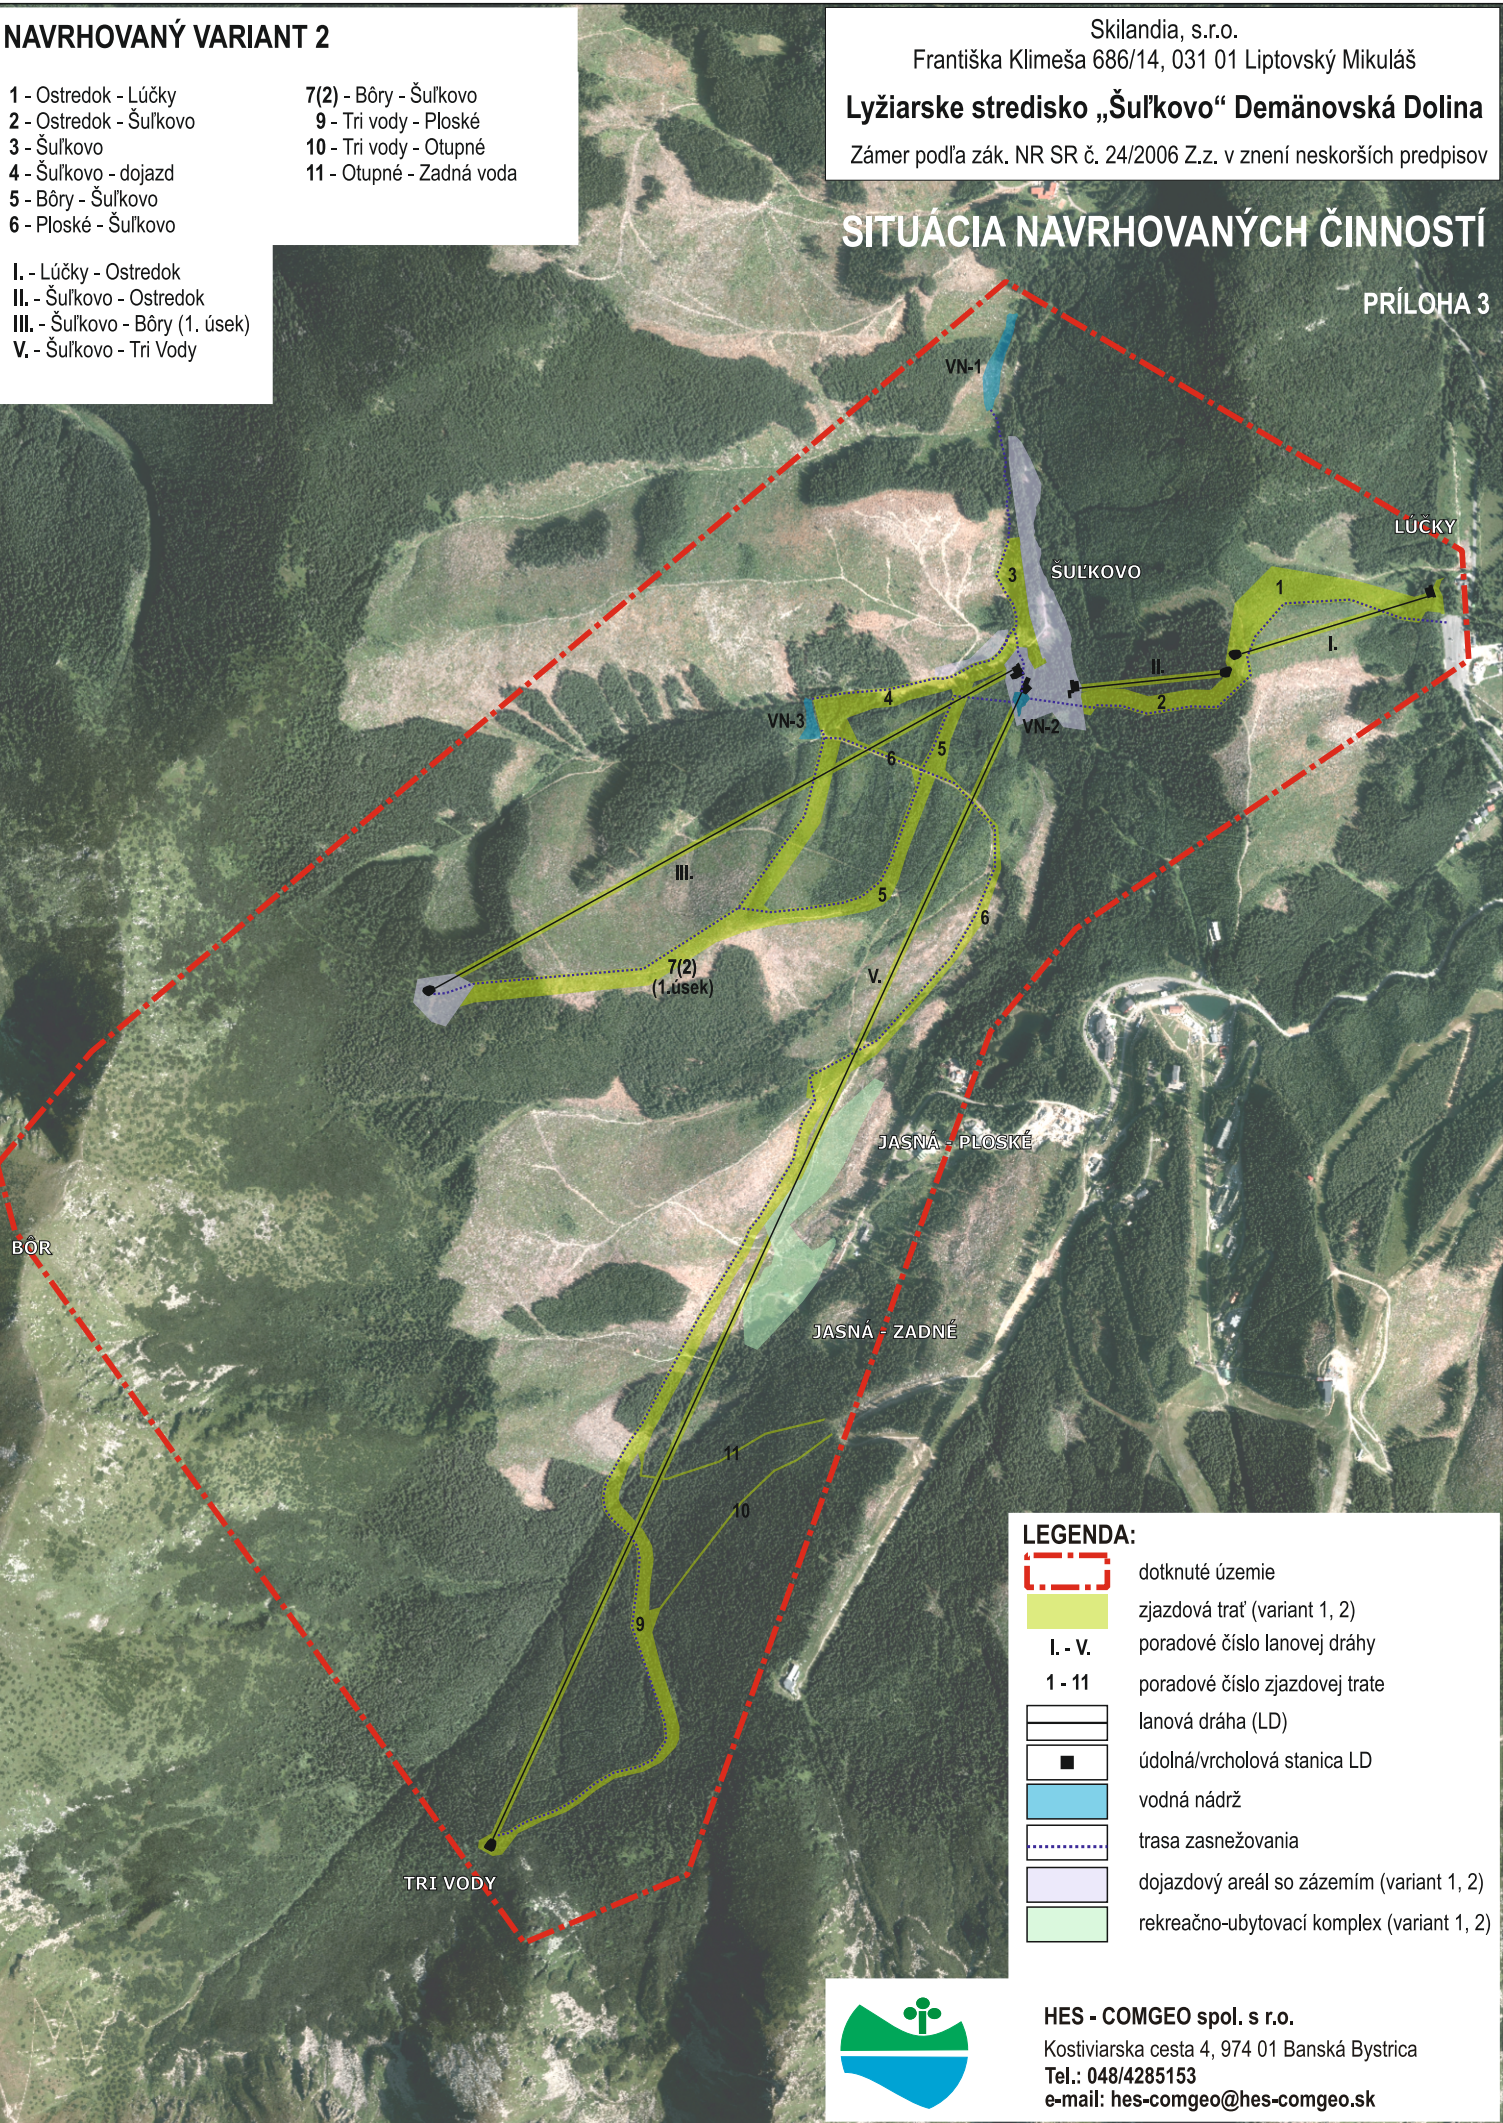

Skilandia, s.r.o.
Františka Klimeša 686/14, 031 01 Liptovský Mikuláš
Lyžiarske stredisko „Šul'kovo“ Demänovská Dolina
Zámer podľa zák. NR SR č. 24/2006 Z.z. v znení neskorších predpisov

SITUÁCIA NAVRHOVANÝCH ČINNOSTÍ

PRÍLOHA 3

- LEGENDA:**
- dotknuté územie
 - zjazdová trať (variant 1, 2)
 - I. - V. poradové číslo lanovej dráhy
 - 1 - 11 poradové číslo zjazdovej trate
 - lanová dráha (LD)
 - údolná/vrcholová stanica LD
 - vodná nádrž
 - trasa zasnežovania
 - dojazdový areál so zázemím (variant 1, 2)
 - rekreačno-ubytovací komplex (variant 1, 2)



HES - COMGEO spol. s r.o.
Kostiviarska cesta 4, 974 01 Banská Bystrica
Tel.: 048/4285153
e-mail: hes-comgeo@hes-comgeo.sk