


SITUÁCIA UMIESTNENIA NAVRHOVANEJ ČINNOSTI

PRÍLOHA 1

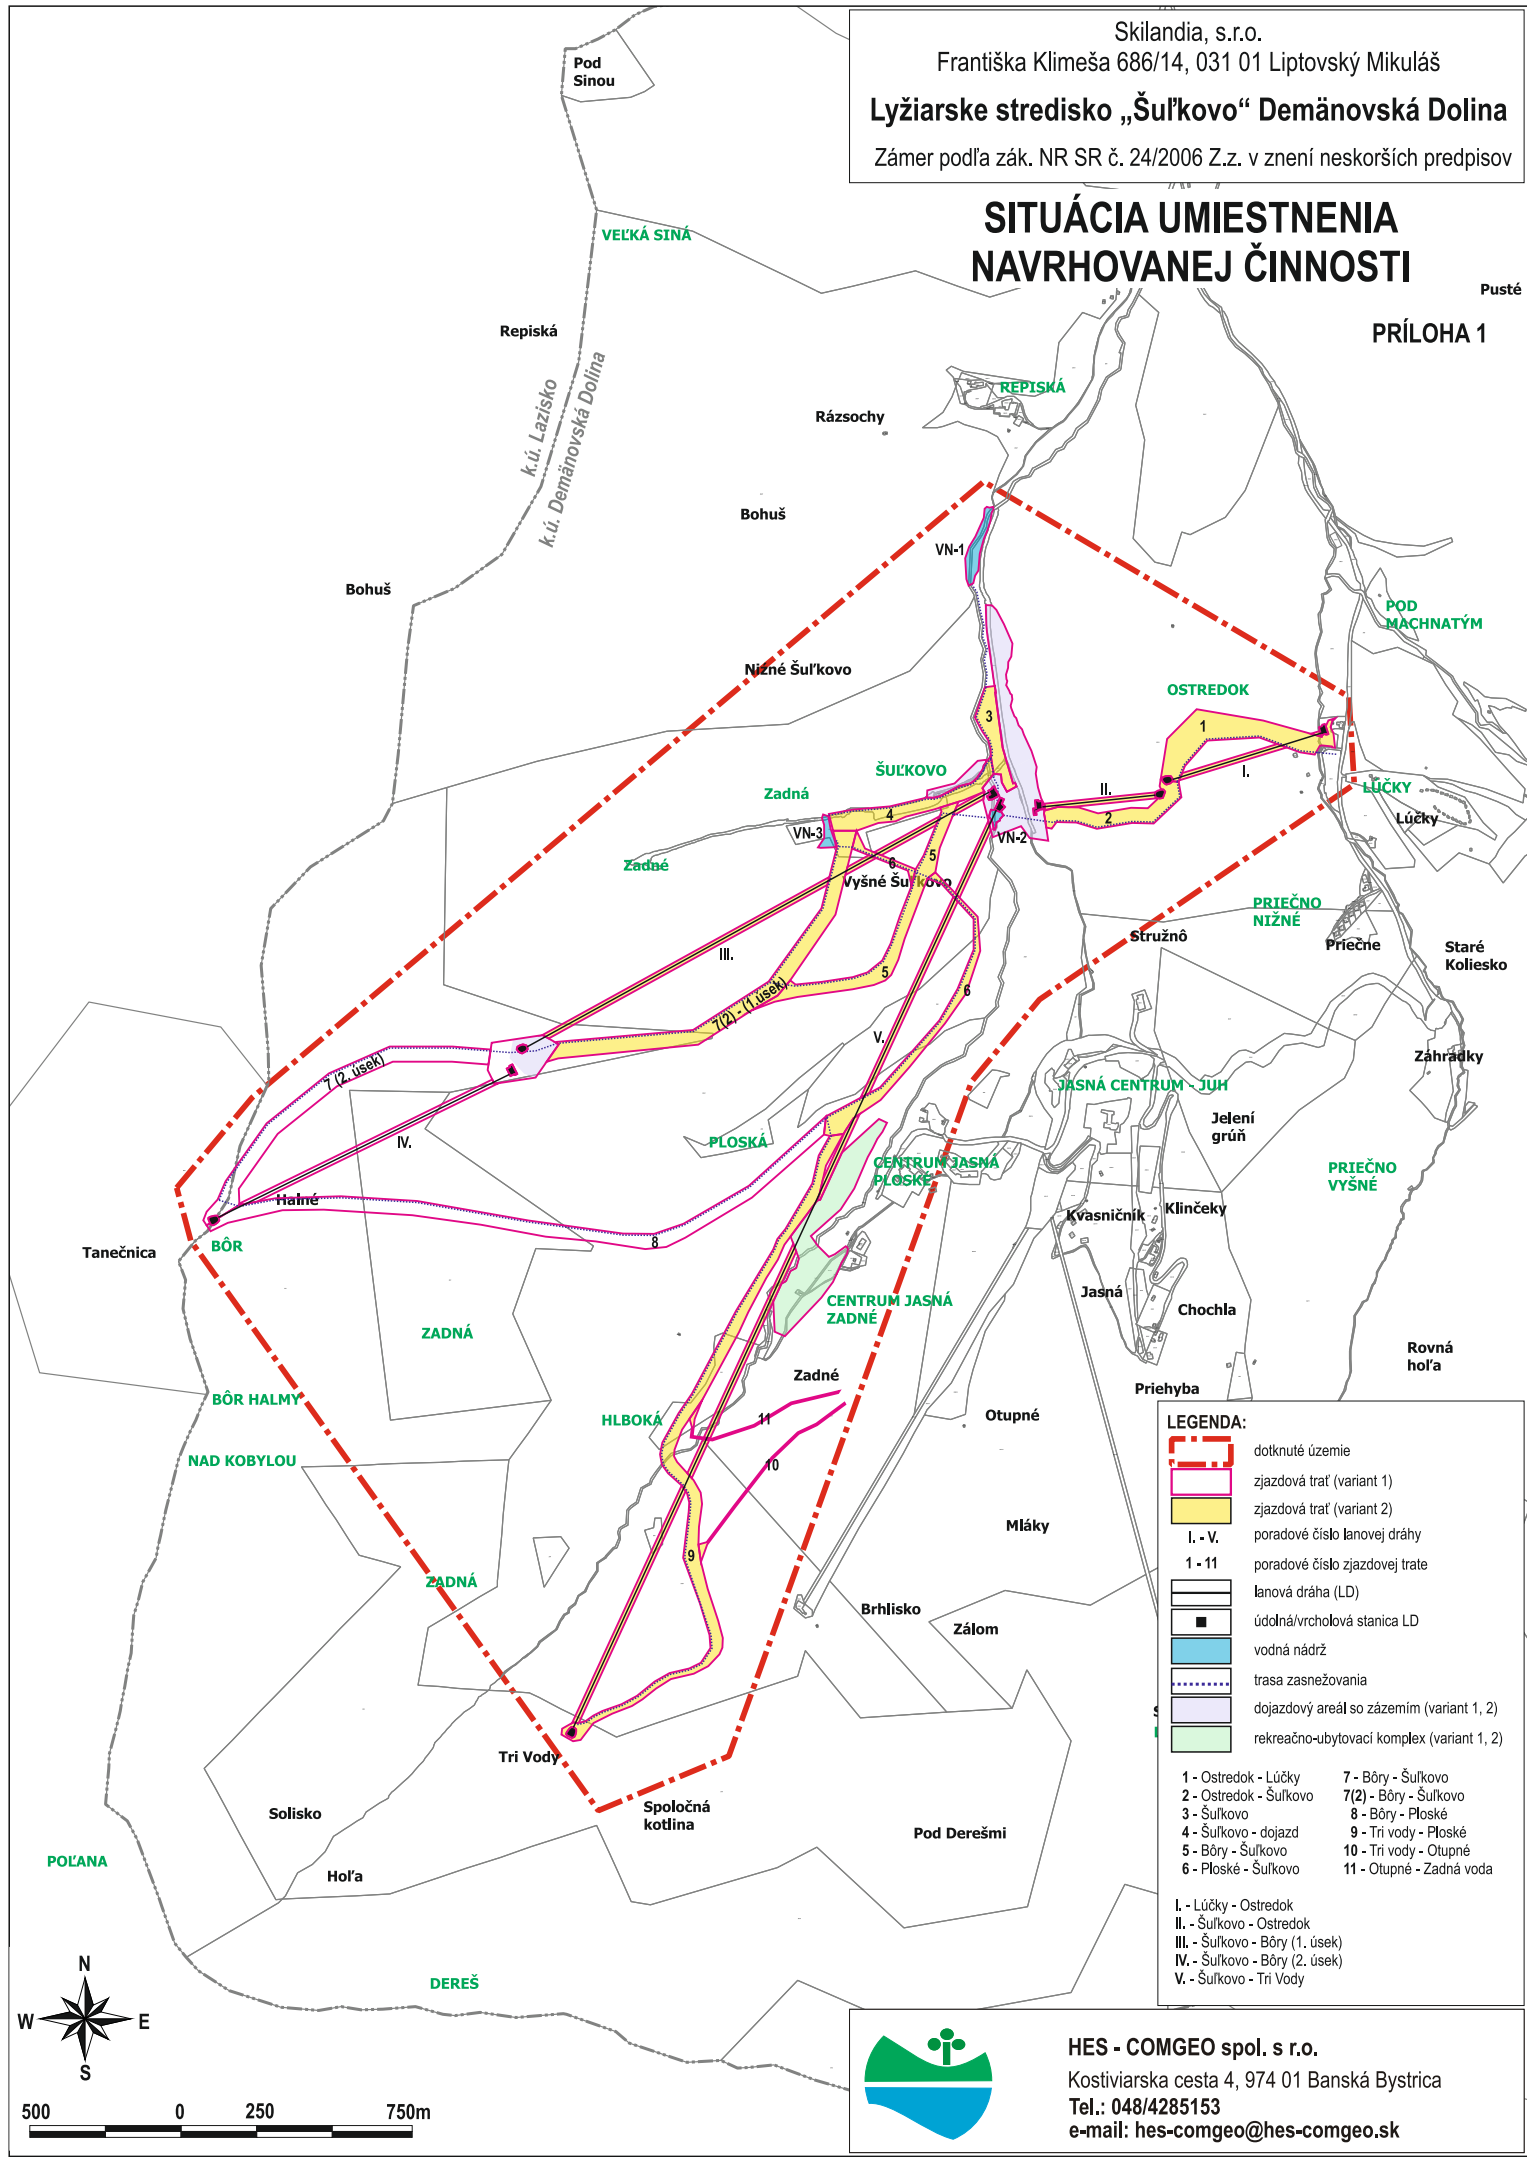


LEGENDA:

- dotknuté územie
- zjazdová trať (variant 1)
- zjazdová trať (variant 2)
- I. - V. poradové číslo lanovej dráhy
- 1 - 11 poradové číslo zjazdovej trate
- lanová dráha (LD)
- údolná/vrcholová stanica LD
- vodná nádrž
- trasa zasnežovania
- dojazdový areál so zázemím (variant 1, 2)
- rekreačno-ubytovací komplex (variant 1, 2)

1 - Ostredok - Lúčky	7 - Bory - Šul'kovo
2 - Ostredok - Šul'kovo	7(2) - Bory - Šul'kovo
3 - Šul'kovo	8 - Bory - Ploské
4 - Šul'kovo - dojazd	9 - Tri vody - Ploské
5 - Bory - Šul'kovo	10 - Tri vody - Otopné
6 - Ploské - Šul'kovo	11 - Otopné - Zadná voda

I. - Lúčky - Ostredok
 II. - Šul'kovo - Ostredok
 III. - Šul'kovo - Bory (1. úsek)
 IV. - Šul'kovo - Bory (2. úsek)
 V. - Šul'kovo - Tri Vody

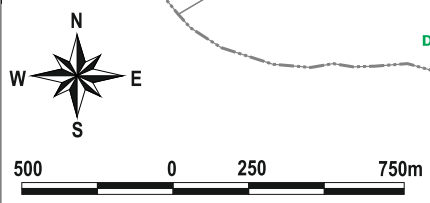

HES - COMGEO spol. s r.o.
 Kostiviarska cesta 4, 974 01 Banská Bystrica
 Tel.: 048/4285153
 e-mail: hes-comgeo@hes-comgeo.sk