

KATASTER NEHNUTEL'NOSTÍ

STAV	NÁVRH					
		HRANICA KATASTRÁLNEHO ÚZEMIA				
		HRANICA ZASTAVANÉHO ÚZEMIA			VEGETÁCIA STRED. VYSOKÁ DREV. A/AL. BYLIN. TRVALÁ VEGETÁCIA S EKOSTABILIZUJÚCOU FUNKCIOU	
		HRANICA LESA			VEGETÁCIA STRED. VYSOKÁ DREV. A/AL. BYLIN. TRVALÁ VEGETÁCIA ENVIRONMENTÁLNA	
		PARCELY PODĽA KN-C			VEGETÁCIA VYSOKÁ DREV. A/AL. STREDNE VYSOKÁ DREVINNÁ VEGETÁCIA S REKREAČNOU A/AL. VYBAVENOSTNOU FUNKCIOU	



ČLENENIE ÚZEMIA

STAV						
		PFCELOK		OBEČNÝ PARK	BLIŽŠIE OZNAČENIE / POMENOVANIE SÍDELNEJ VEGETÁCIE	
		PFČAŠŤ		ZÁSTAVBA		
		PFBLOK			ZÁSTAVBA URBANISTICKÁ DOMINANTA ZÁSTAVBA VYBAVENOSŤ ZÁKLADNÁ	


VODSTVO


STAV						
		VODNÝ TOK VODSTVO S EKOSTABILIZUJÚCOU FUNKCIOU			ZÁSTAVBA ULIČNÁ VOLNÁ 1-2NP ZÁSTAVBA VYBAVENOSŤ VYŠŠIA A/AL. ZÁKLADNÁ	
		VODNÁ PLOCHA VODSTVO S EKOSTABILIZUJÚCOU FUNKCIOU			ZÁSTAVBA ULIČNÁ KOMPAKTNÁ A/AL. VOLNÁ 1-2NP ZÁSTAVBA VYBAVENOSŤ ZÁKLADNÁ	
		VODOHOSPODÁRSKY VÝZNAMNÝ TOK OCHRANNÉ PÁSMA 10M OD BREHOVEJ ČIARY			ZÁSTAVBA ULIČNÁ VOLNÁ 1-2NP ZÁSTAVBA VYBAVENOSŤ ZÁKLADNÁ	
		BÁBSKY POTOK			ZÁSTAVBA AREÁLOVÁ 1-2NP ZÁSTAVBA VYBAVENOSŤ ZÁKLADNÁ	
					ZÁSTAVBA MALÁ ARCHITEKTÚRA ZÁSTAVBA VYBAVENOSŤ ZÁKLADNÁ - POHREBISKO	
					ZÁSTAVBA ULIČNÁ KOMPAKTNÁ A/AL. VOLNÁ 1-2NP ZÁSTAVBA BÝVANIE A/AL. VYBAVENOSŤ ZÁKLADNÁ	
					ZÁSTAVBA ULIČNÁ VOLNÁ 1-2NP ZÁSTAVBA BÝVANIE A/AL. VYBAVENOSŤ ZÁKLADNÁ	

KRAJINNÁ VEGETÁCIA


STAV						
		VEGETÁCIA DREVINNÁ VYSOKÁ A/AL. STREDNE VYS. VEGETÁCIA EKOSTABILIZUJÚCA			ZÁSTAVBA ULIČNÁ VOLNÁ 1-2NP ZÁSTAVBA BÝVANIE	
		VEGETÁCIA BYLINNÁ TRVALÁ VEGETÁCIA EKOSTABILIZUJÚCA			ZÁSTAVBA AREÁLOVÁ 1-2NP ZÁSTAVBA REKREÁCIA HROMADNÁ	
		VEGETÁCIA DREVINNÁ VYSOKÁ A/AL. STREDNE VYS. VEGETÁCIA ENVIRONMENTÁLNA			ZÁSTAVBA AREÁLOVÁ 1-2NP ZÁSTAVBA VYBAVENOSŤ VYŠŠIA A/AL. VÝROBA EXTENZÍVNA	
		VEGETÁCIA BYLINNÁ TRVALÁ VEGETÁCIA ENVIRONMENTÁLNA			ZÁSTAVBA AREÁLOVÁ 1-2NP ZÁSTAVBA VÝROBA INTENZÍVNA	
		VEGETÁCIA DREVINNÁ VYSOKÁ A/AL. STREDNE VYS. VEGETÁCIA PRODUKČNÁ EXTENZÍVNA			ZÁSTAVBA AREÁLOVÁ 1-2NP ZÁSTAVBA TECHNICKÁ VYBAVENOSŤ	
		VEGETÁCIA BYLINNÁ DOČASNÁ VEGETÁCIA PRODUKČNÁ INTENZÍVNA			PAMIATKA, PĀTIHDONOSŤ	
		PRI RIEKE			OCHRANNÉ PÁSMA POHREBISKA; OCHRANNÉ PÁSMA ZARIADENÍ VYBAVENOSTI, POĽNOHOSPODÁRSKEJ VÝROBY A ZARIADENÍ TECHNICKEJ VYBAVENOSTI AREÁLOVÉHO CHARAKTERU	
		BLIŽŠIE OZNAČENIE / POMENOVANIE KRAJINNEJ VEGETÁCIE			BLIŽŠIE OZNAČENIE / POMENOVANIE ZÁSTAVBY	




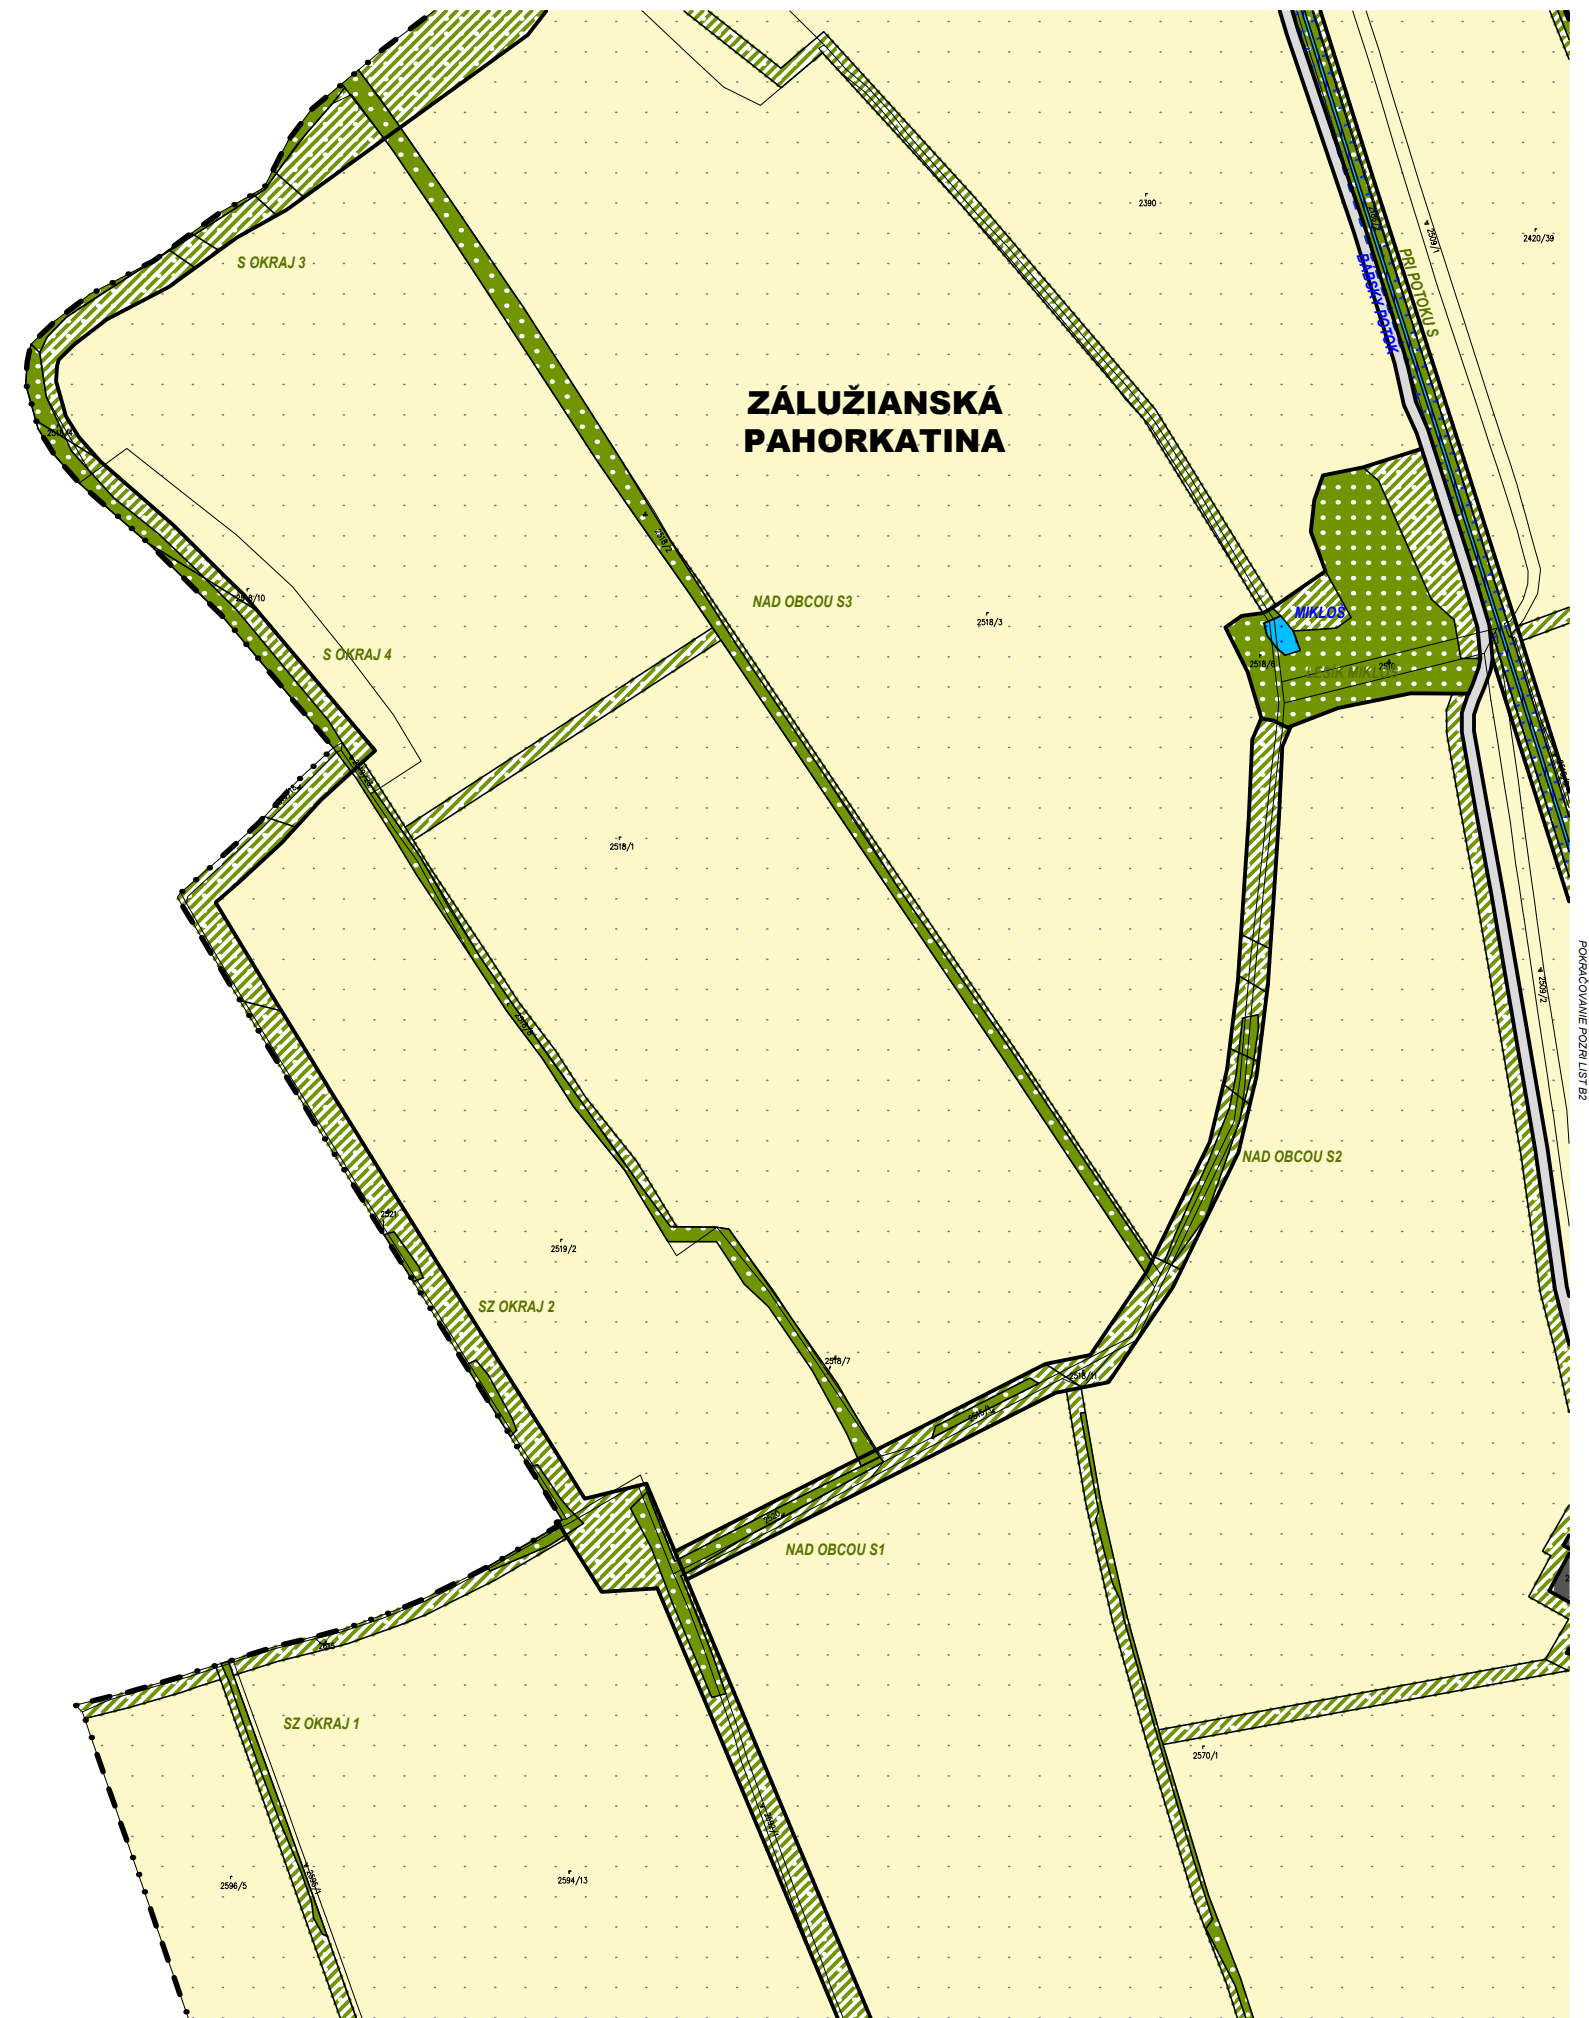


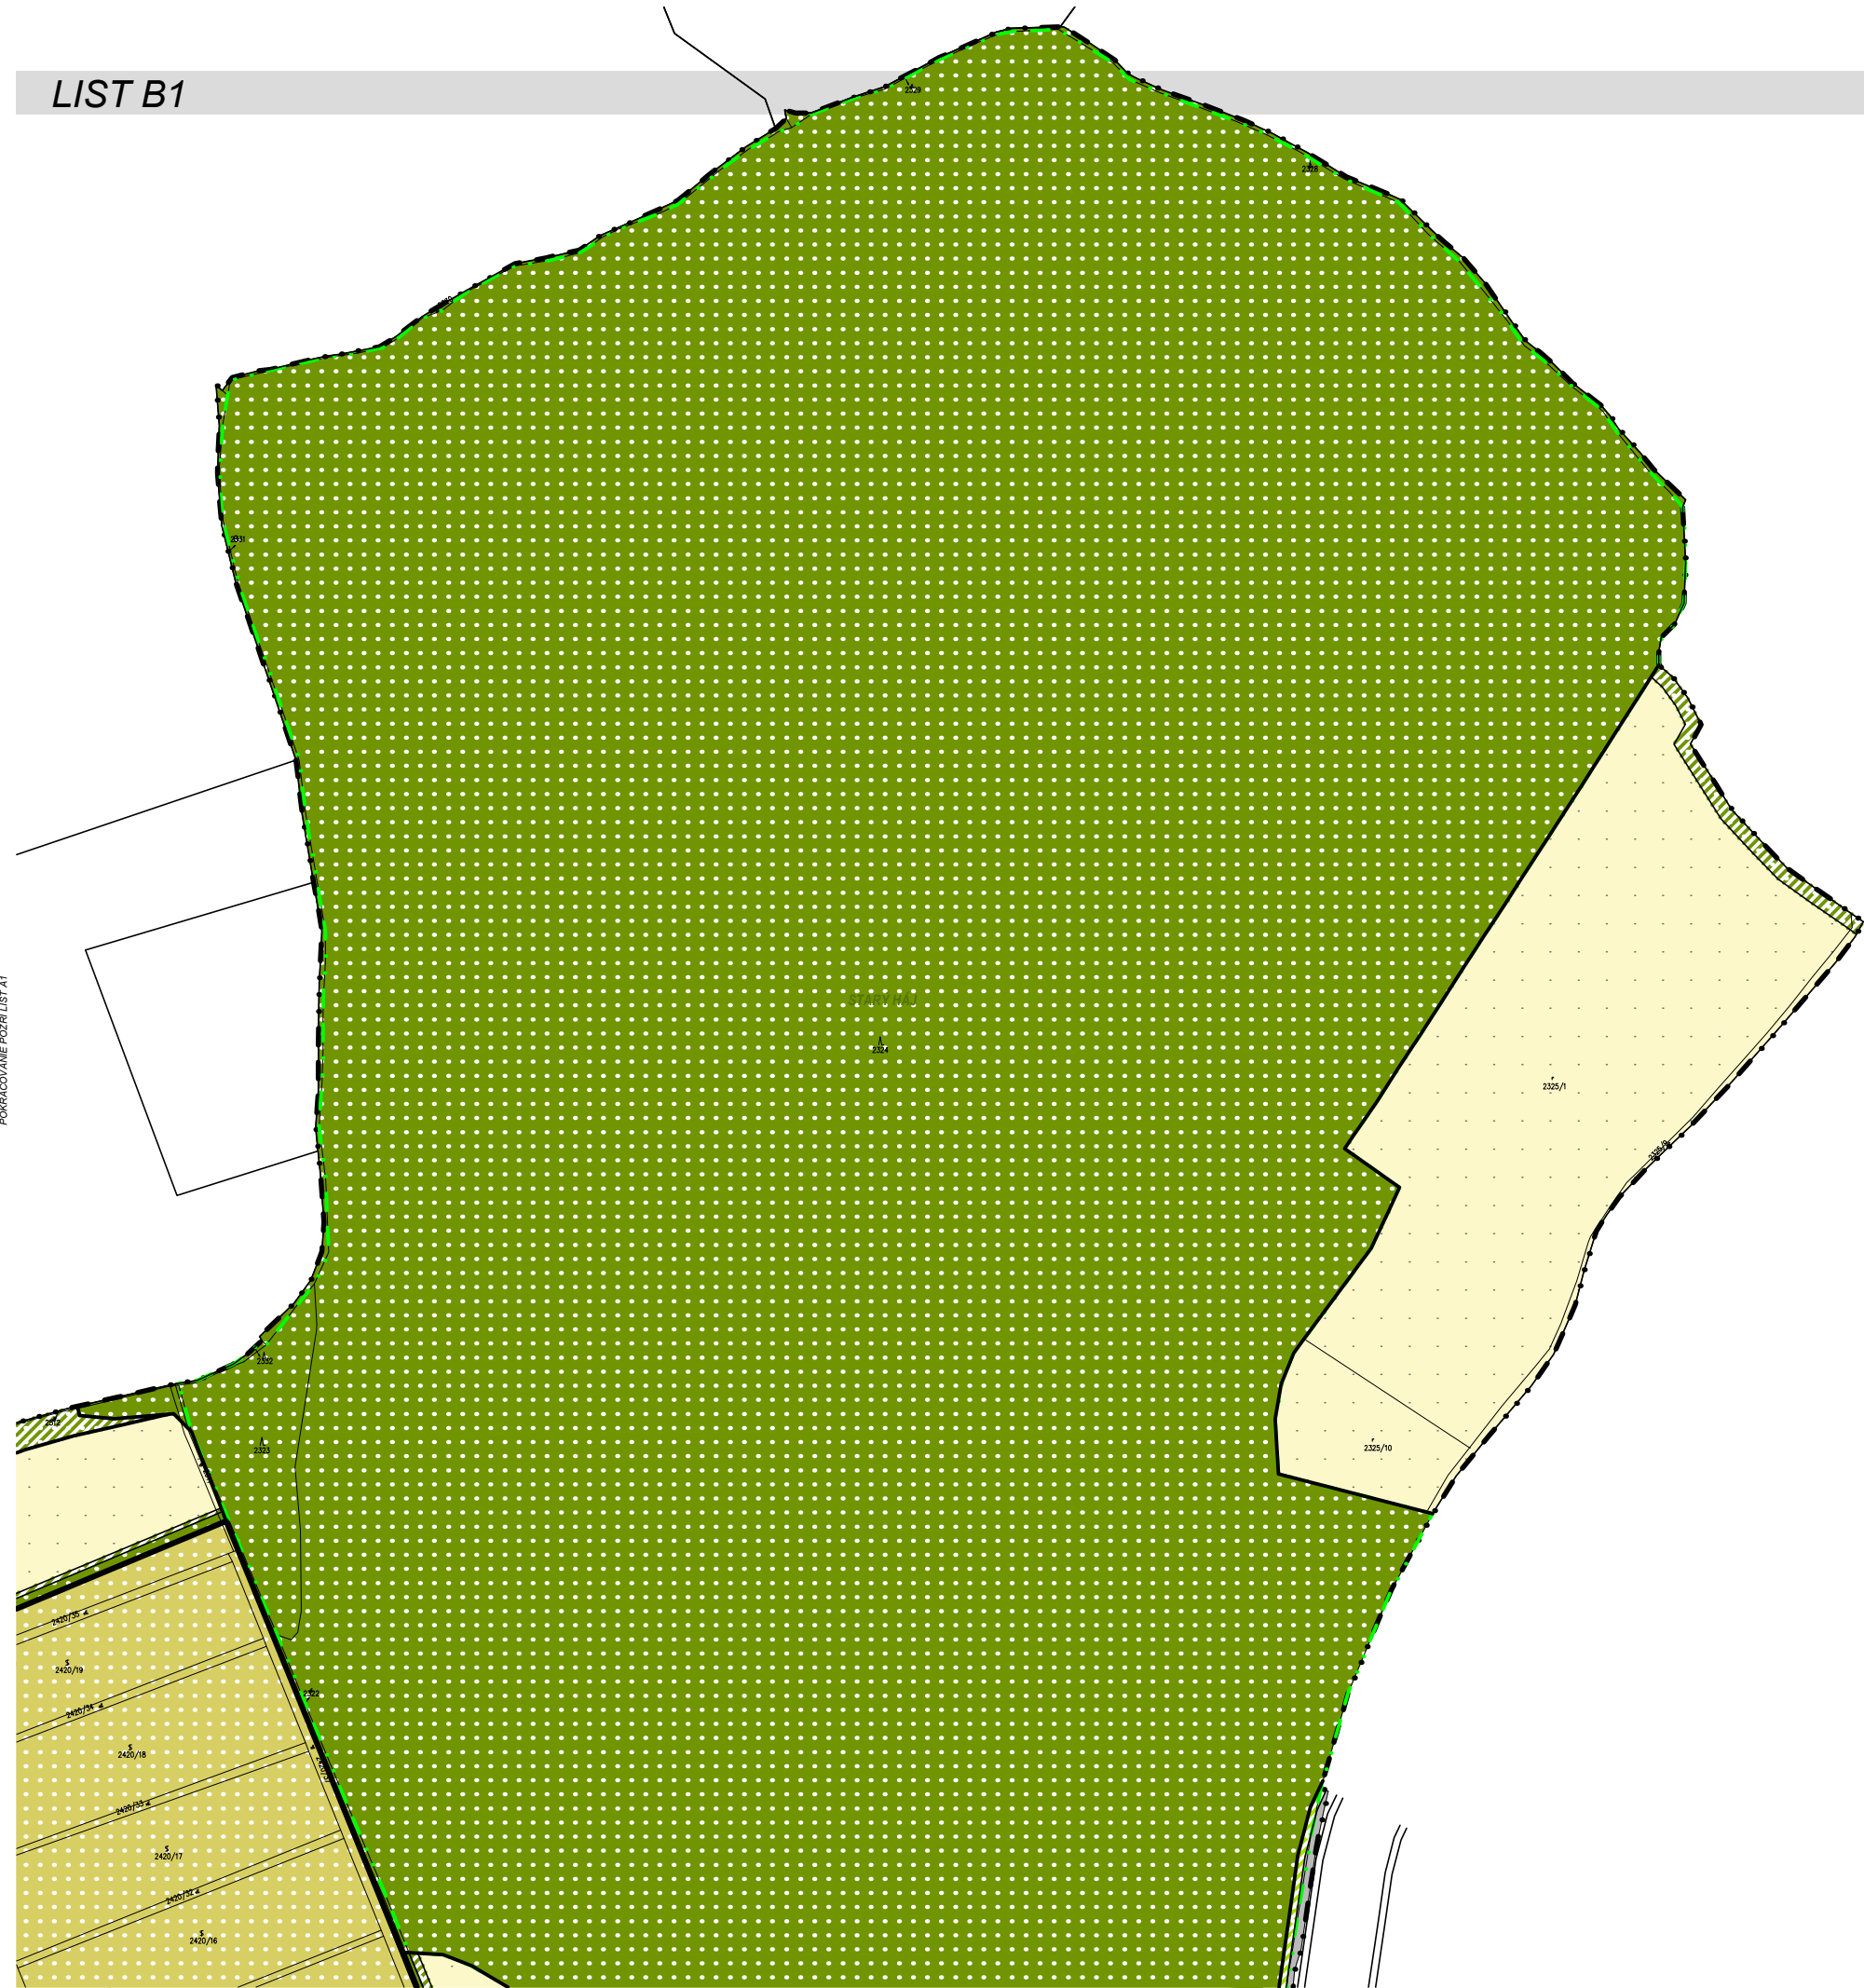


POKRAČOVANÉ POZRI LIST A1

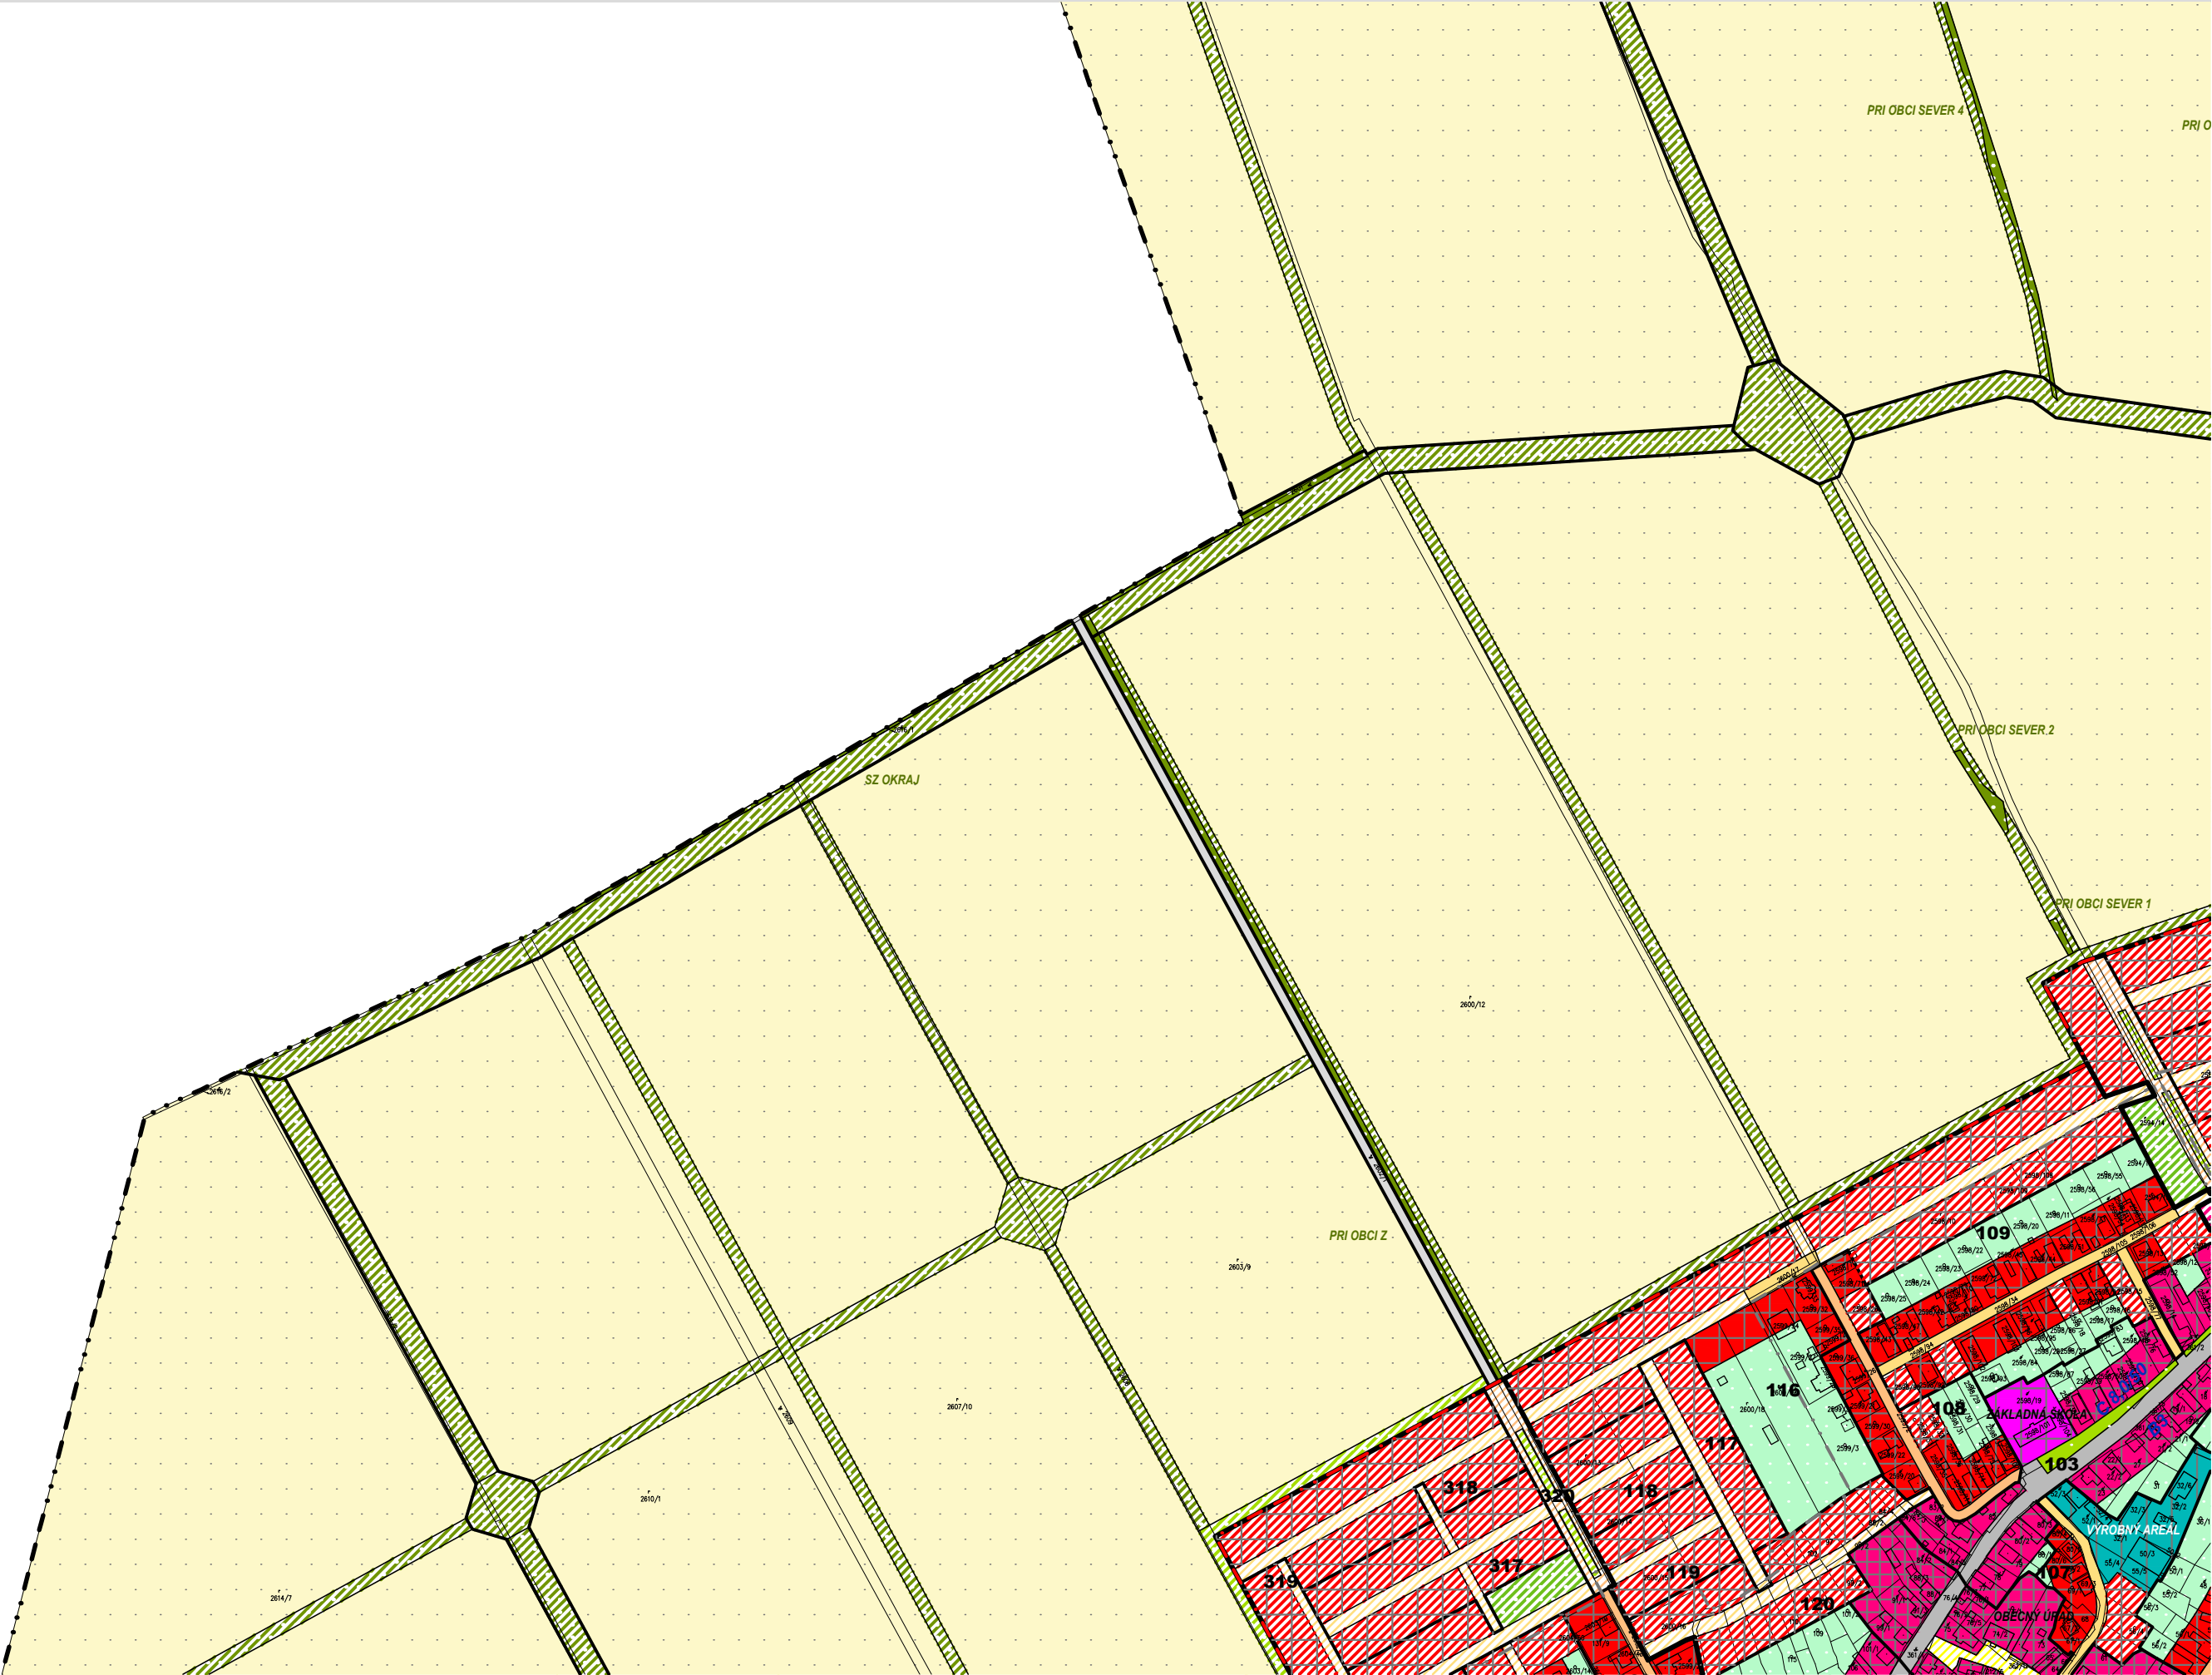

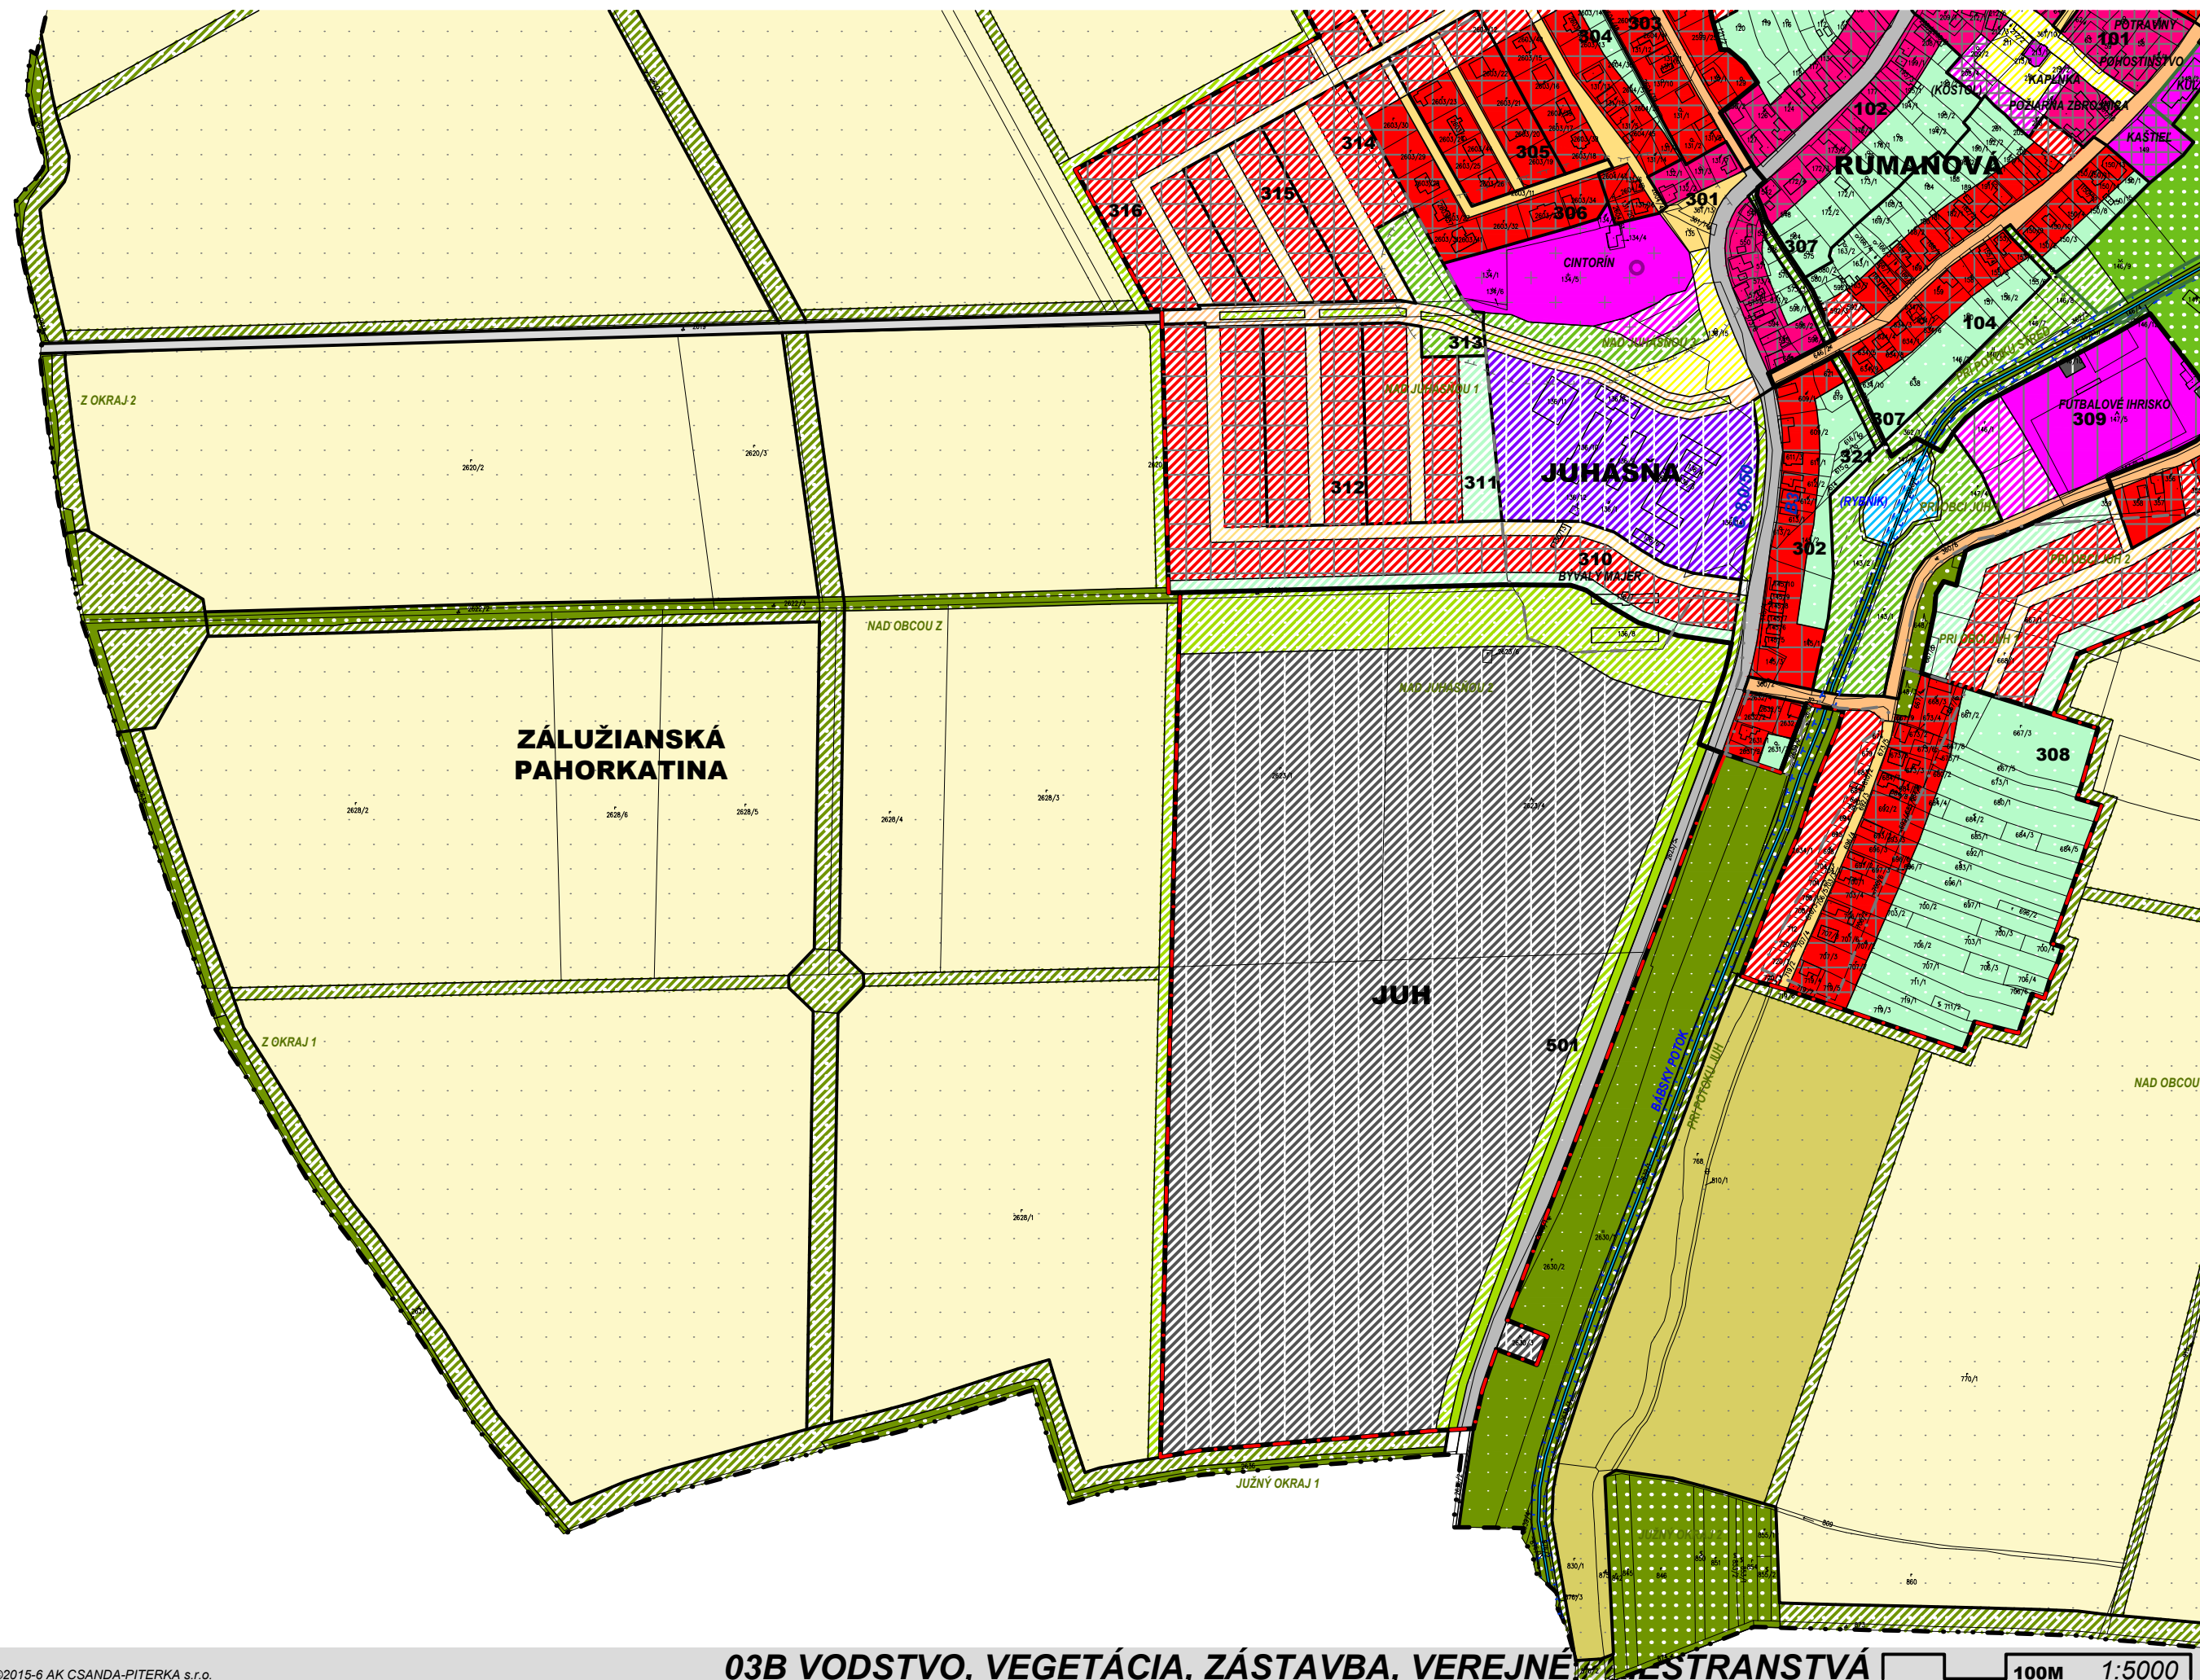

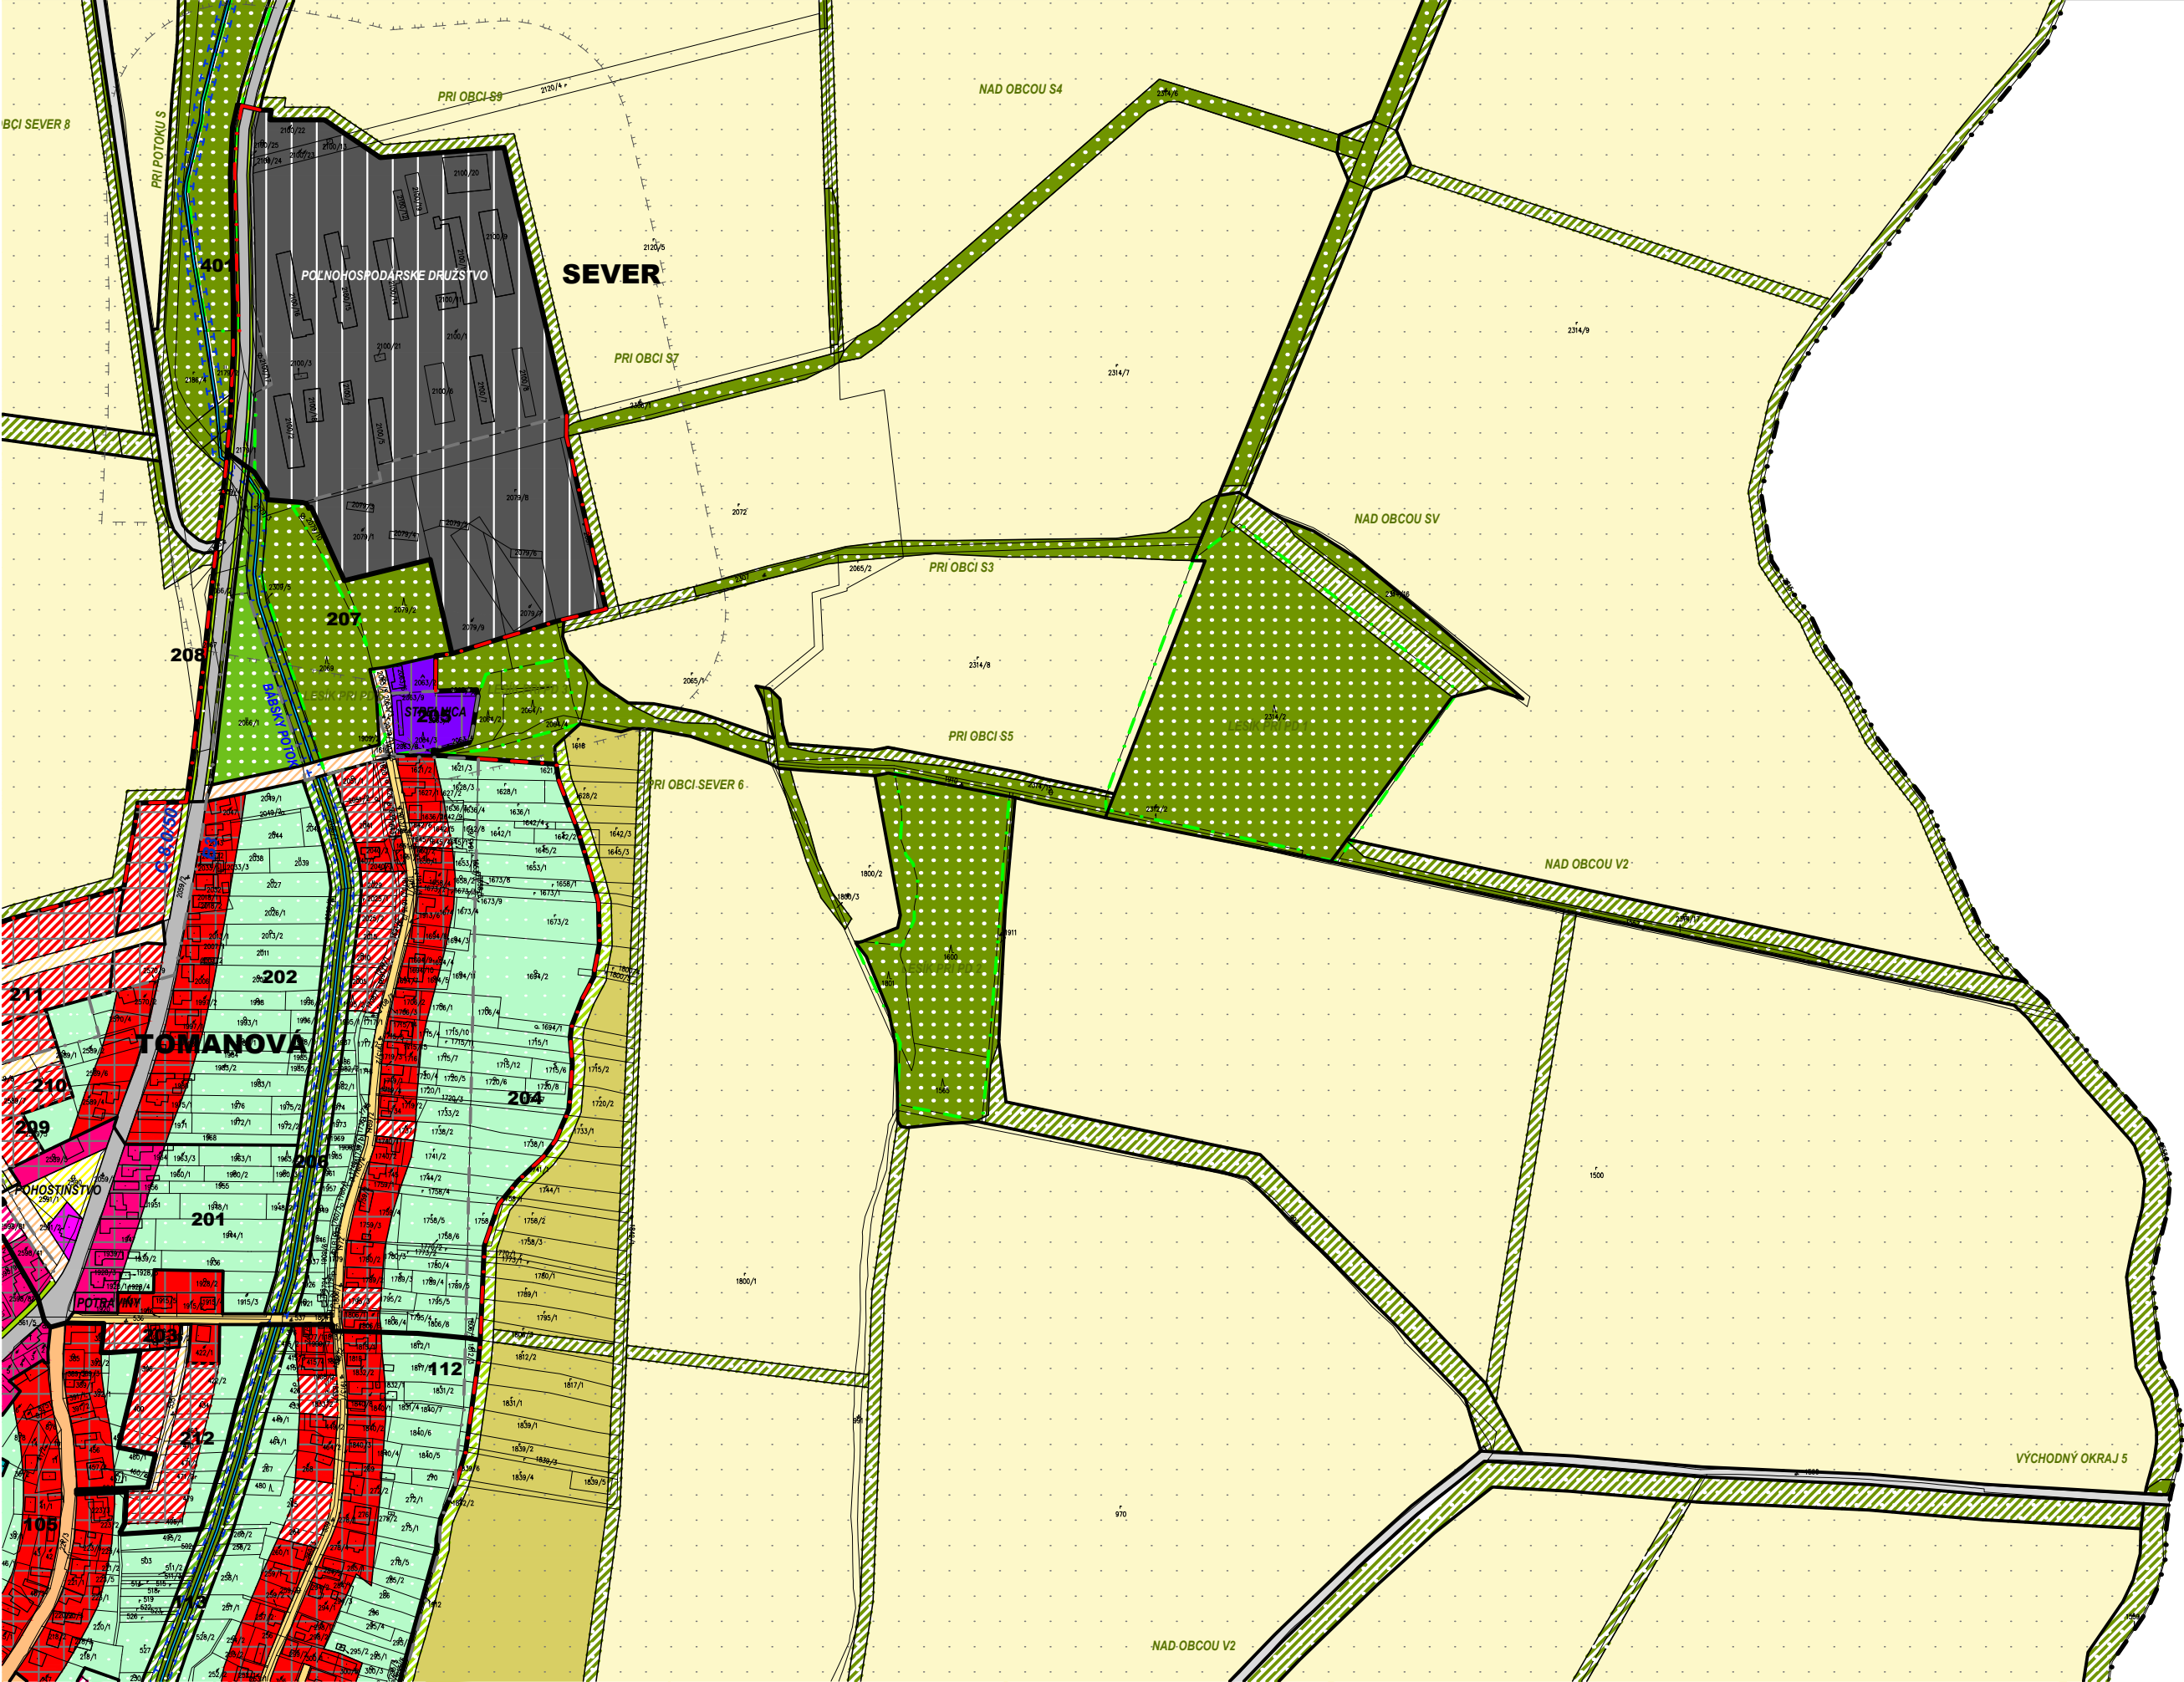

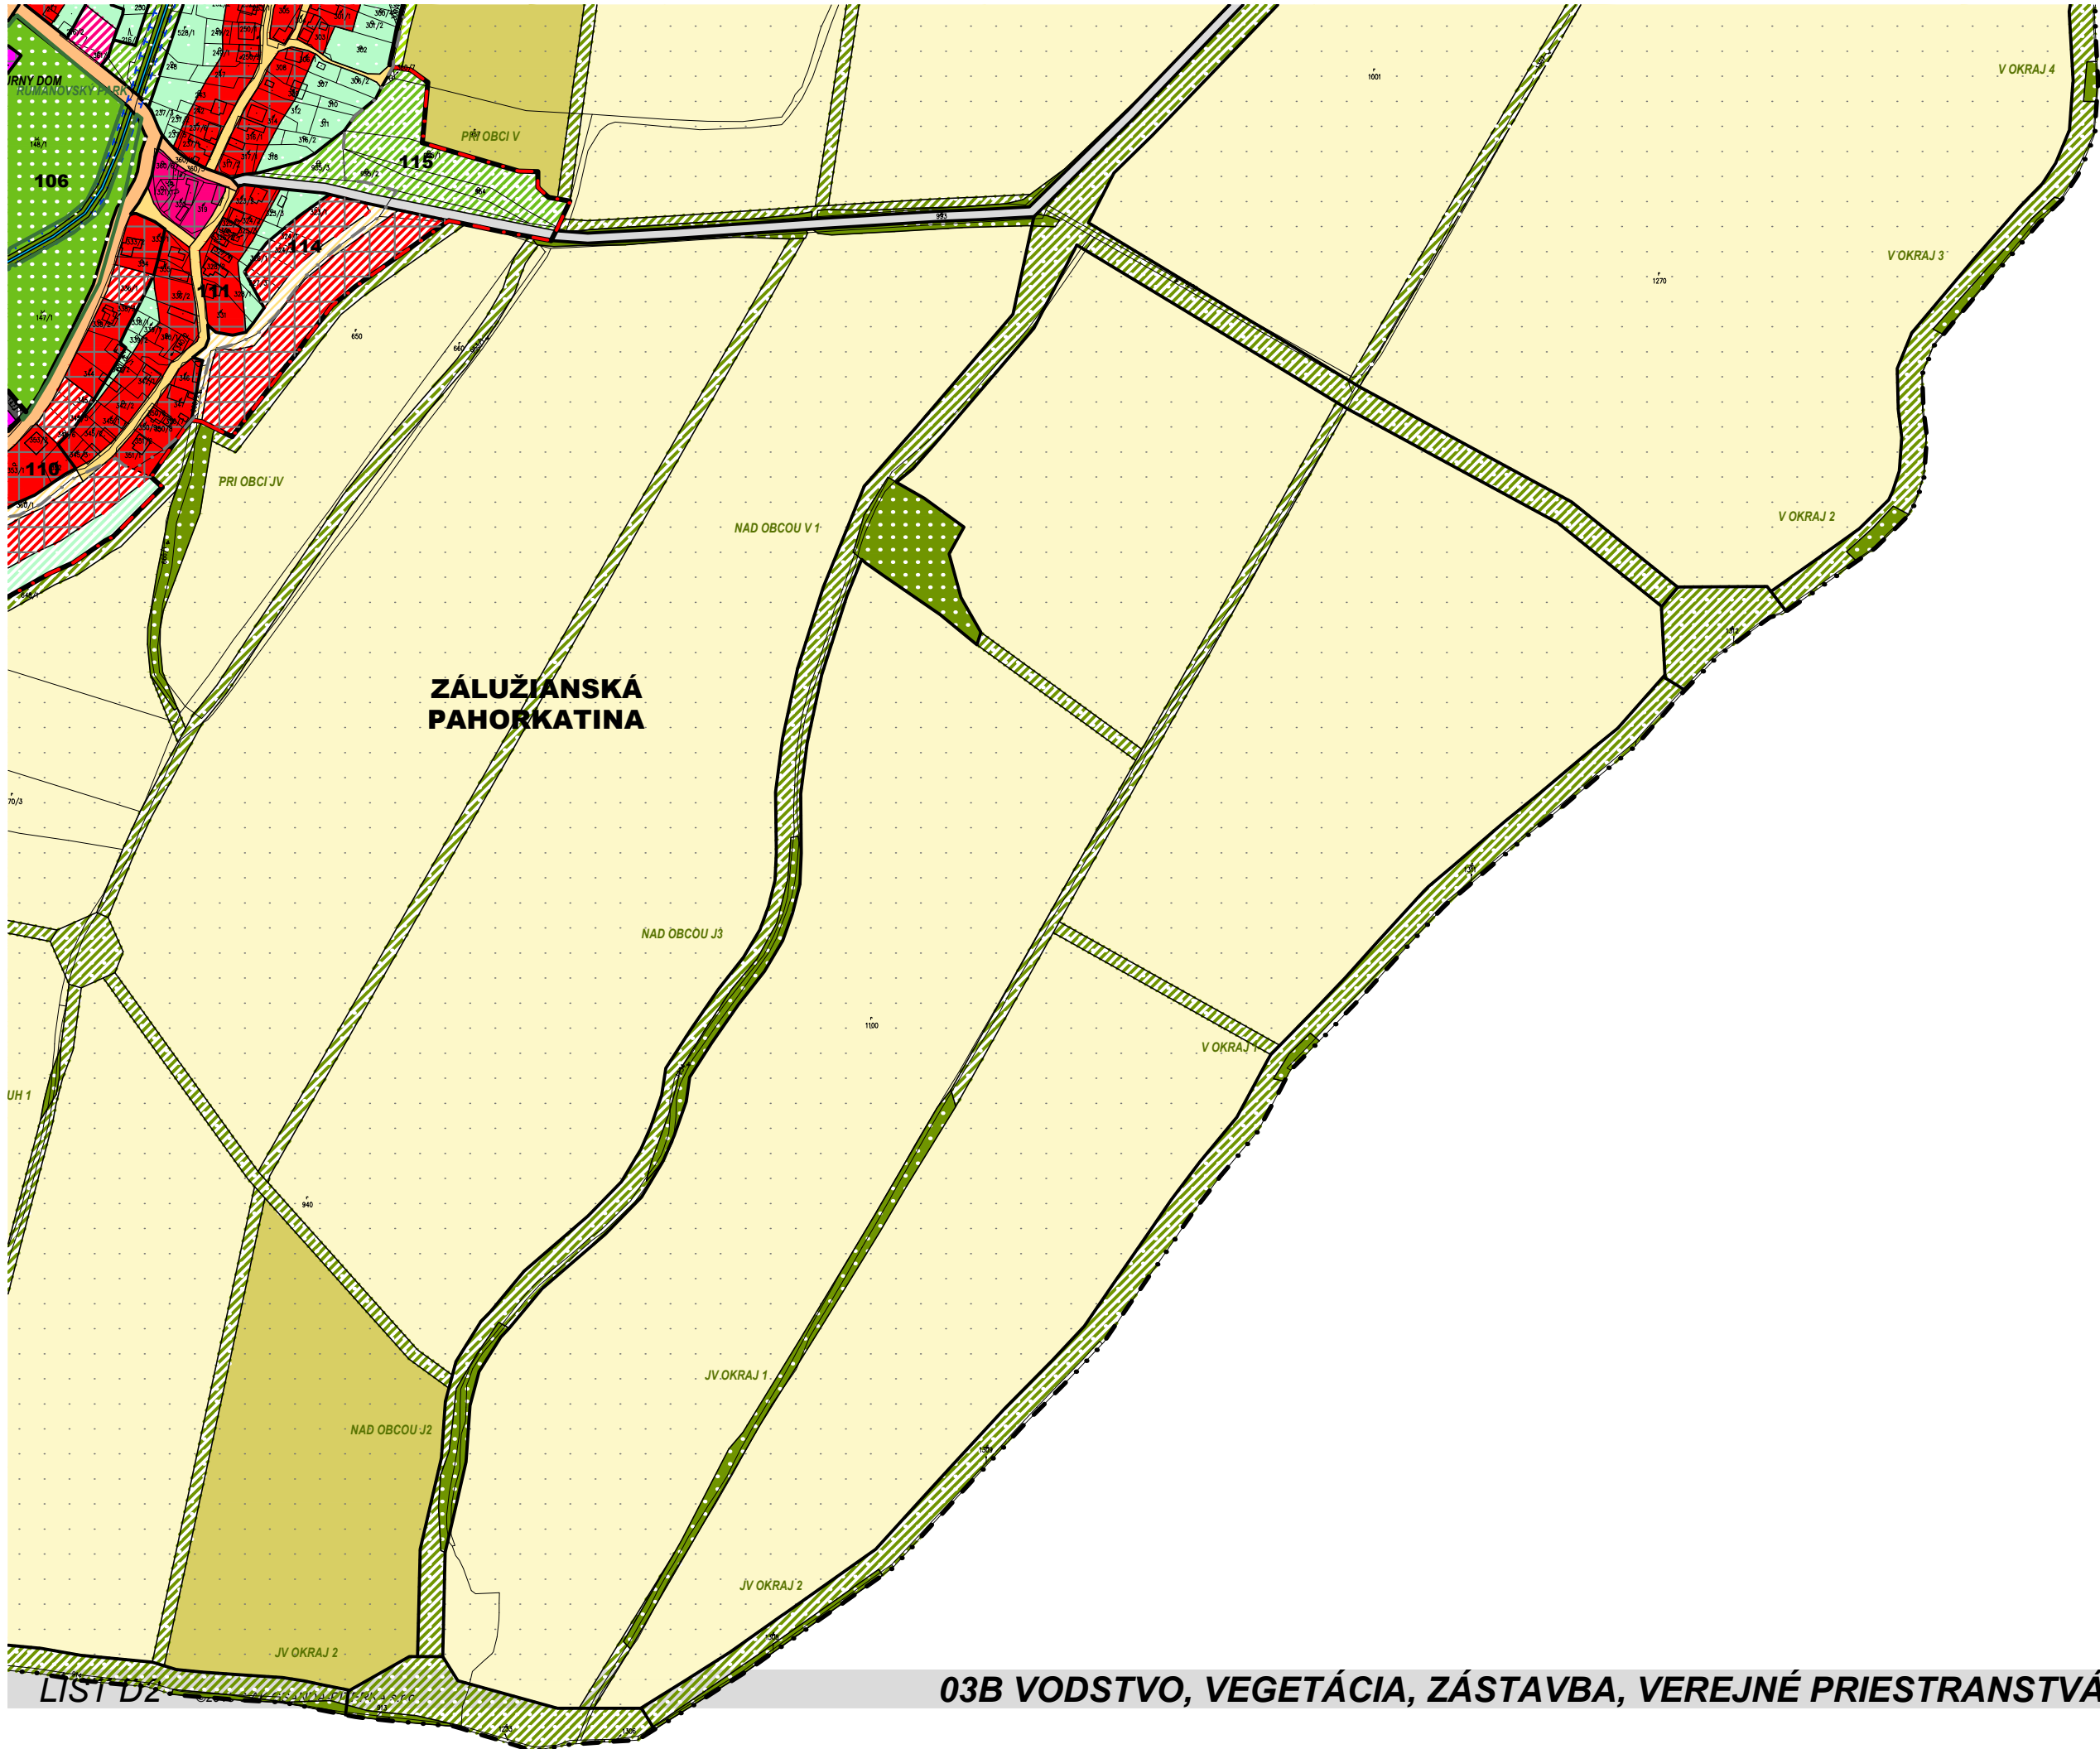

POKRAČOVANIE POZRI LIST C2

UH 1

ZÁLUŽIANSKÁ
PAHORKATINA

NAD OBCOU V1

NAD OBCOU J3

NAD OBCOU J2

JV OKRAJ 1

JV OKRAJ 2

V OKRAJ 1

V OKRAJ 2

V OKRAJ 3

V OKRAJ 4



LEGENDA - VÍD. LISTY A1/A2