



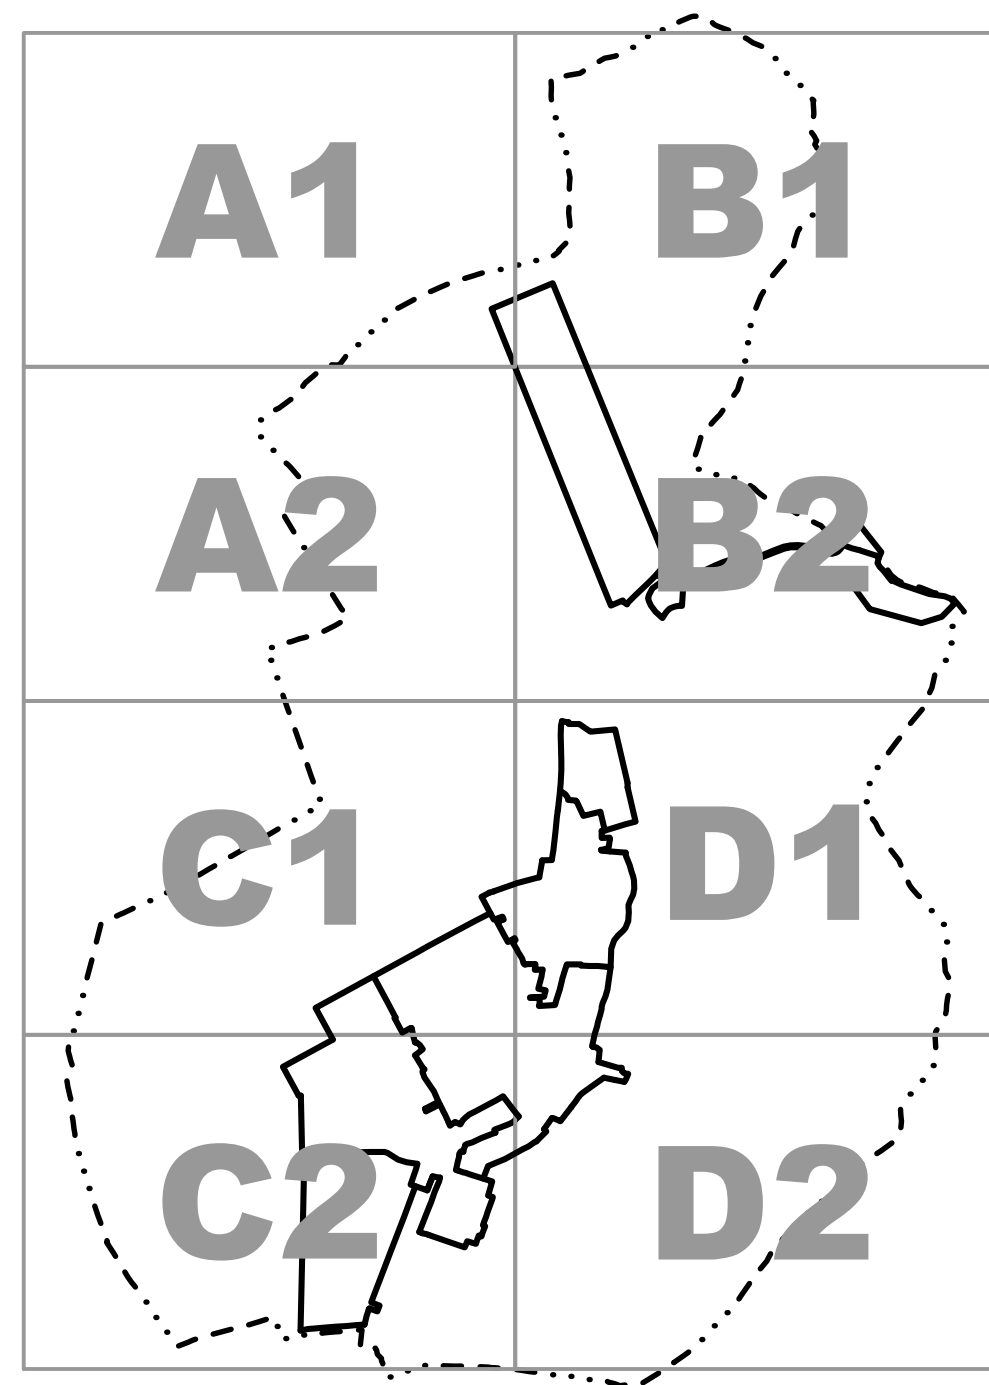


03D VEREJNÉ DOPRAVNÉ VYBAVENIE

KATASTER NEHNUTEL'NOSTÍ

STAV	NÁVRH	
		HRANICA KATASTRÁLNEHO ÚZEMIA
		HRANICA ZASTAVANÉHO ÚZEMIA
		HRANICA LESA
		PARCELY PODĽA KN-C

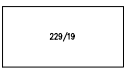

ČLENENIE ÚZEMIA

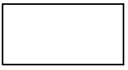
STAV		
		PFCELOK
		PFČASŤ
		PFBLOK

CESTNÁ DOPRAVA


STAV	NÁVRH	VÝHĽAD	
			C 7,5/70 CESTA CIII (CESTA III. TRIEDY); OCHRANNÉ PÁSMO 20M
			MIESTNA ZBERNÁ KOMUNIKÁCIA MZ 8,5 (8,0)/50 FUNKČNÁ TRIEDA B1
			MIESTNA OBSLUŽNÁ KOMUNIKÁCIA MO 7,5 (6,5)/40 FUNKČNÁ TRIEDA C3
			MIESTNA OBSLUŽNÁ KOMUNIKÁCIA 2X MO 4,25/40 FUNKČNÁ TRIEDA C3
			OBYTNÁ ULICA FUNKČNÁ TRIEDA D1
			ÚČELOVÁ KOMUNIKÁCIA
			MOST
			PARKOVISKO
			AUTOBUSOVÁ ZASTÁVKA; IZOCHRÓMA DOSTUPNOSTI 400M

PEŠIA A CYKLISTICKÁ DOPRAVA


STAV	NÁVRH / ZMENA	VÝHĽAD	
			PEŠÍ CHODNÍK
			REGIONÁLNY CYKLISTICKÝ CHODNÍK
			CYKLISTICKÝ CHODNÍK
			CYKLISTICKÁ TRASA

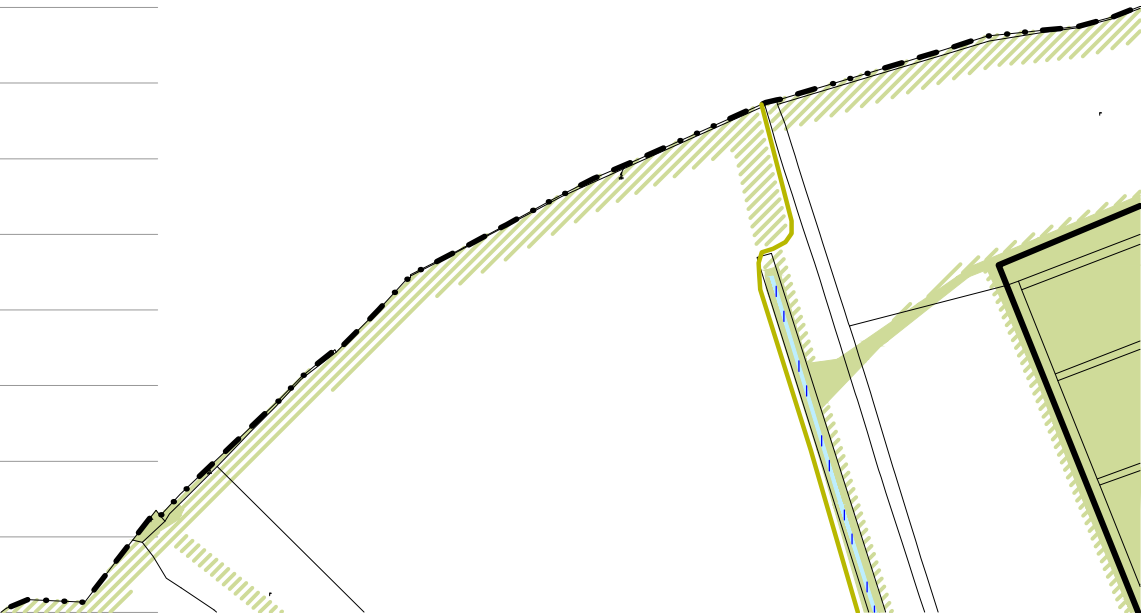

Lined area for notes or additional information.

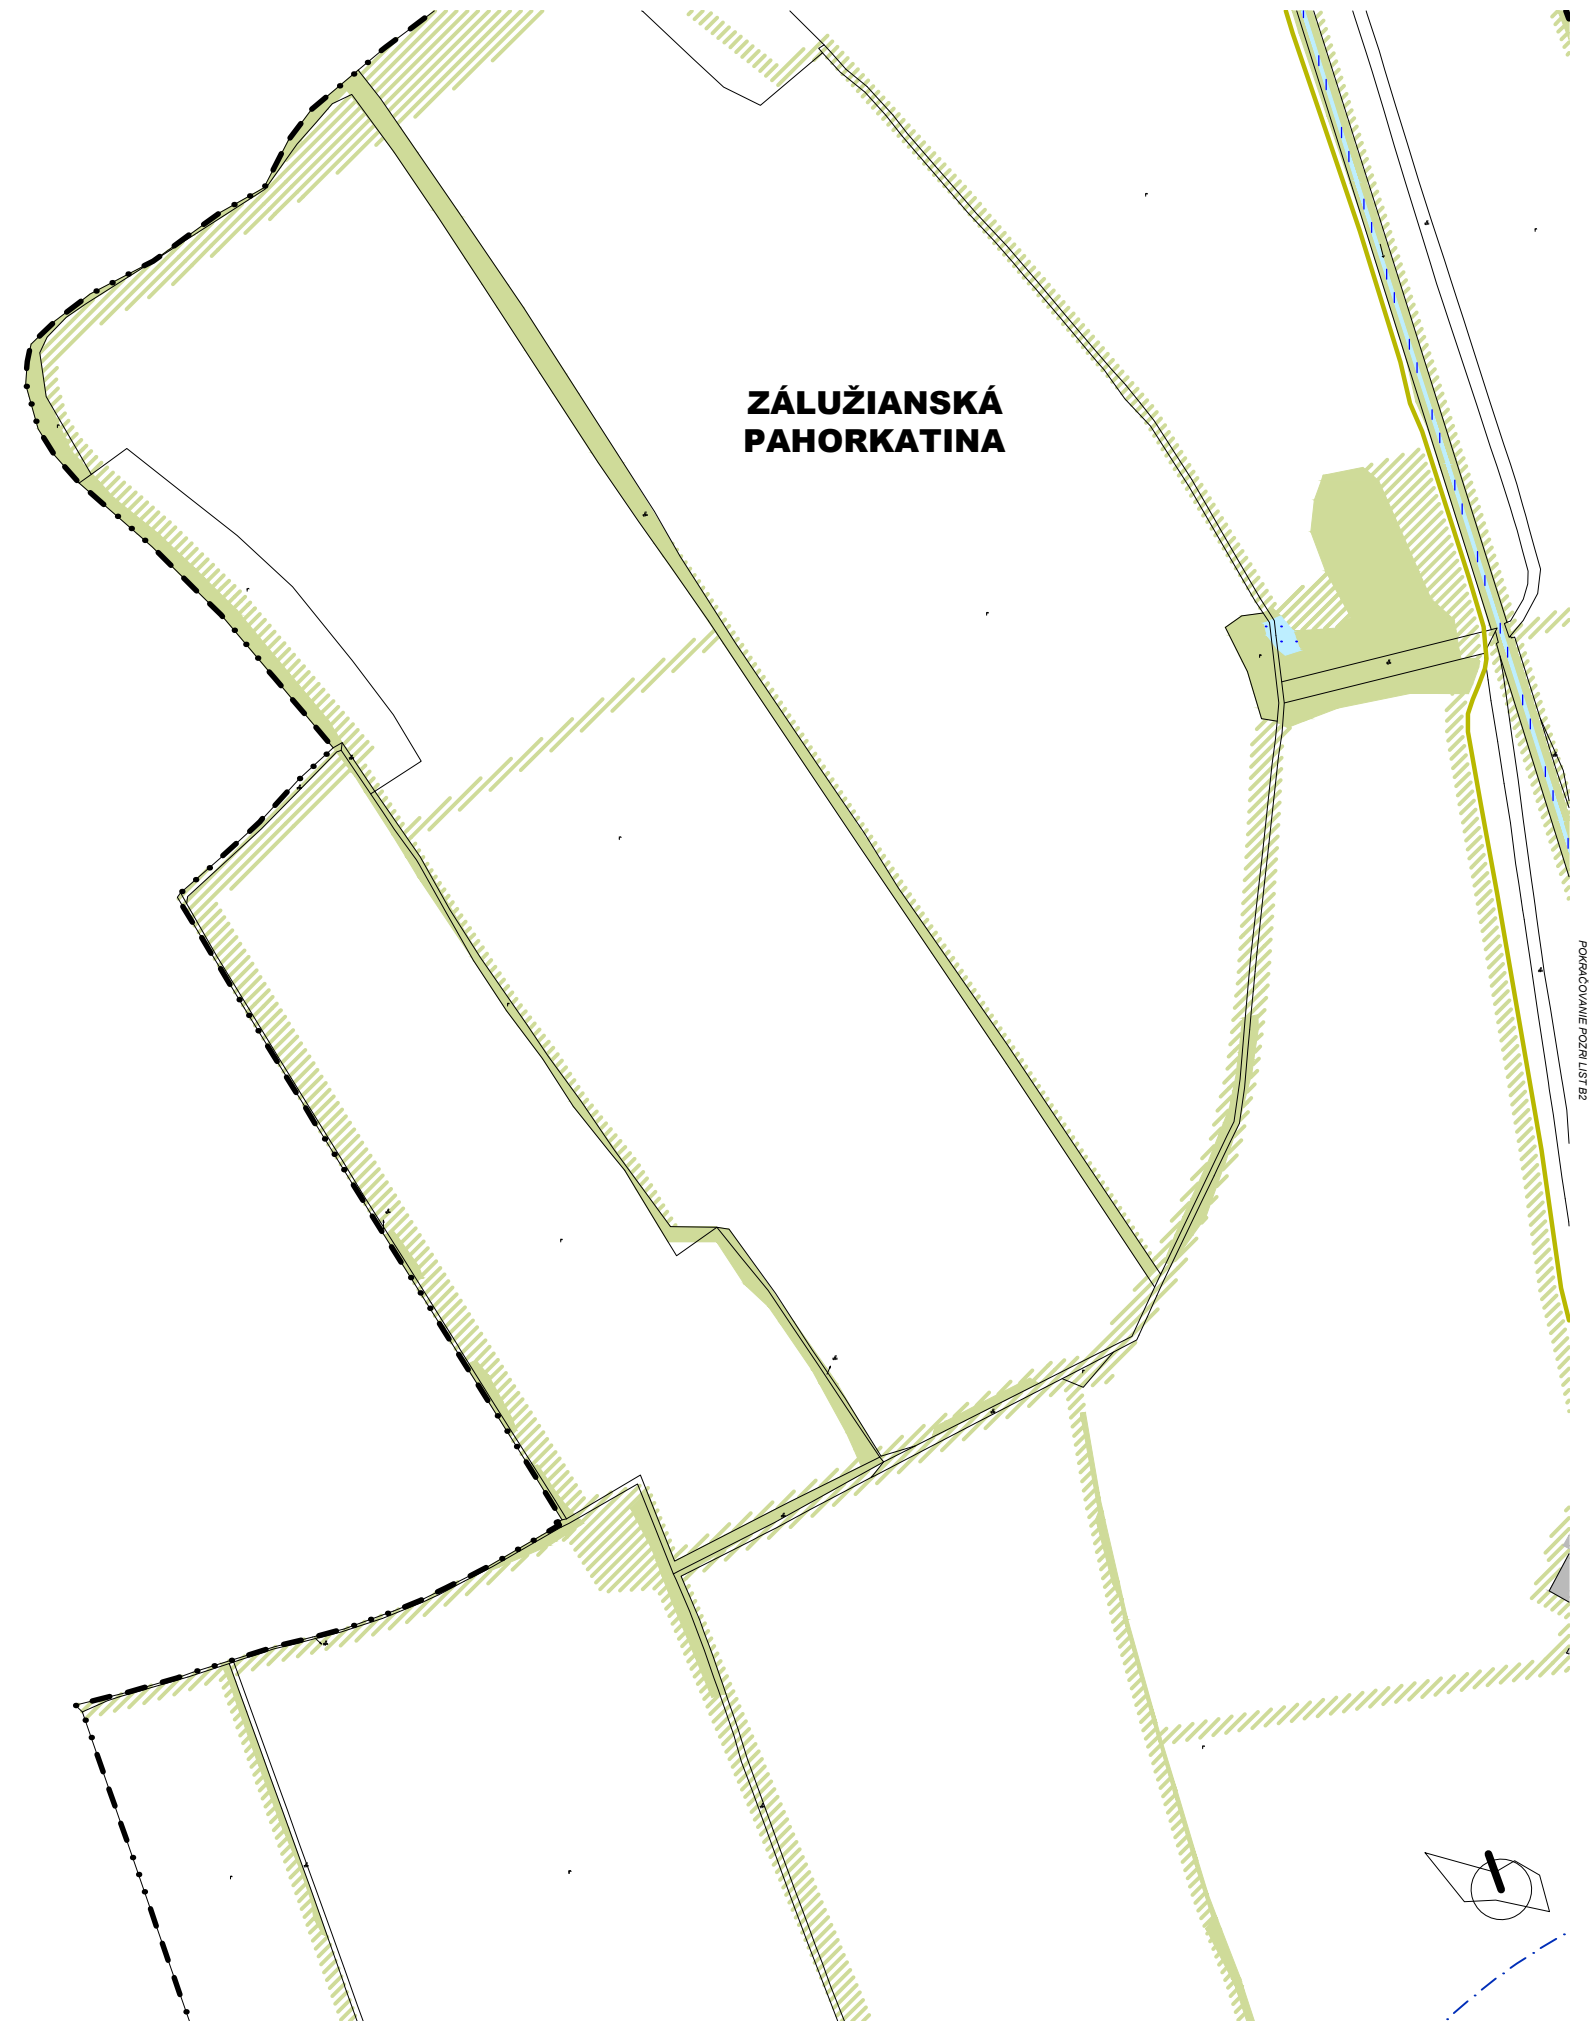


POKRAČOVANÉ POZRI LIST A1

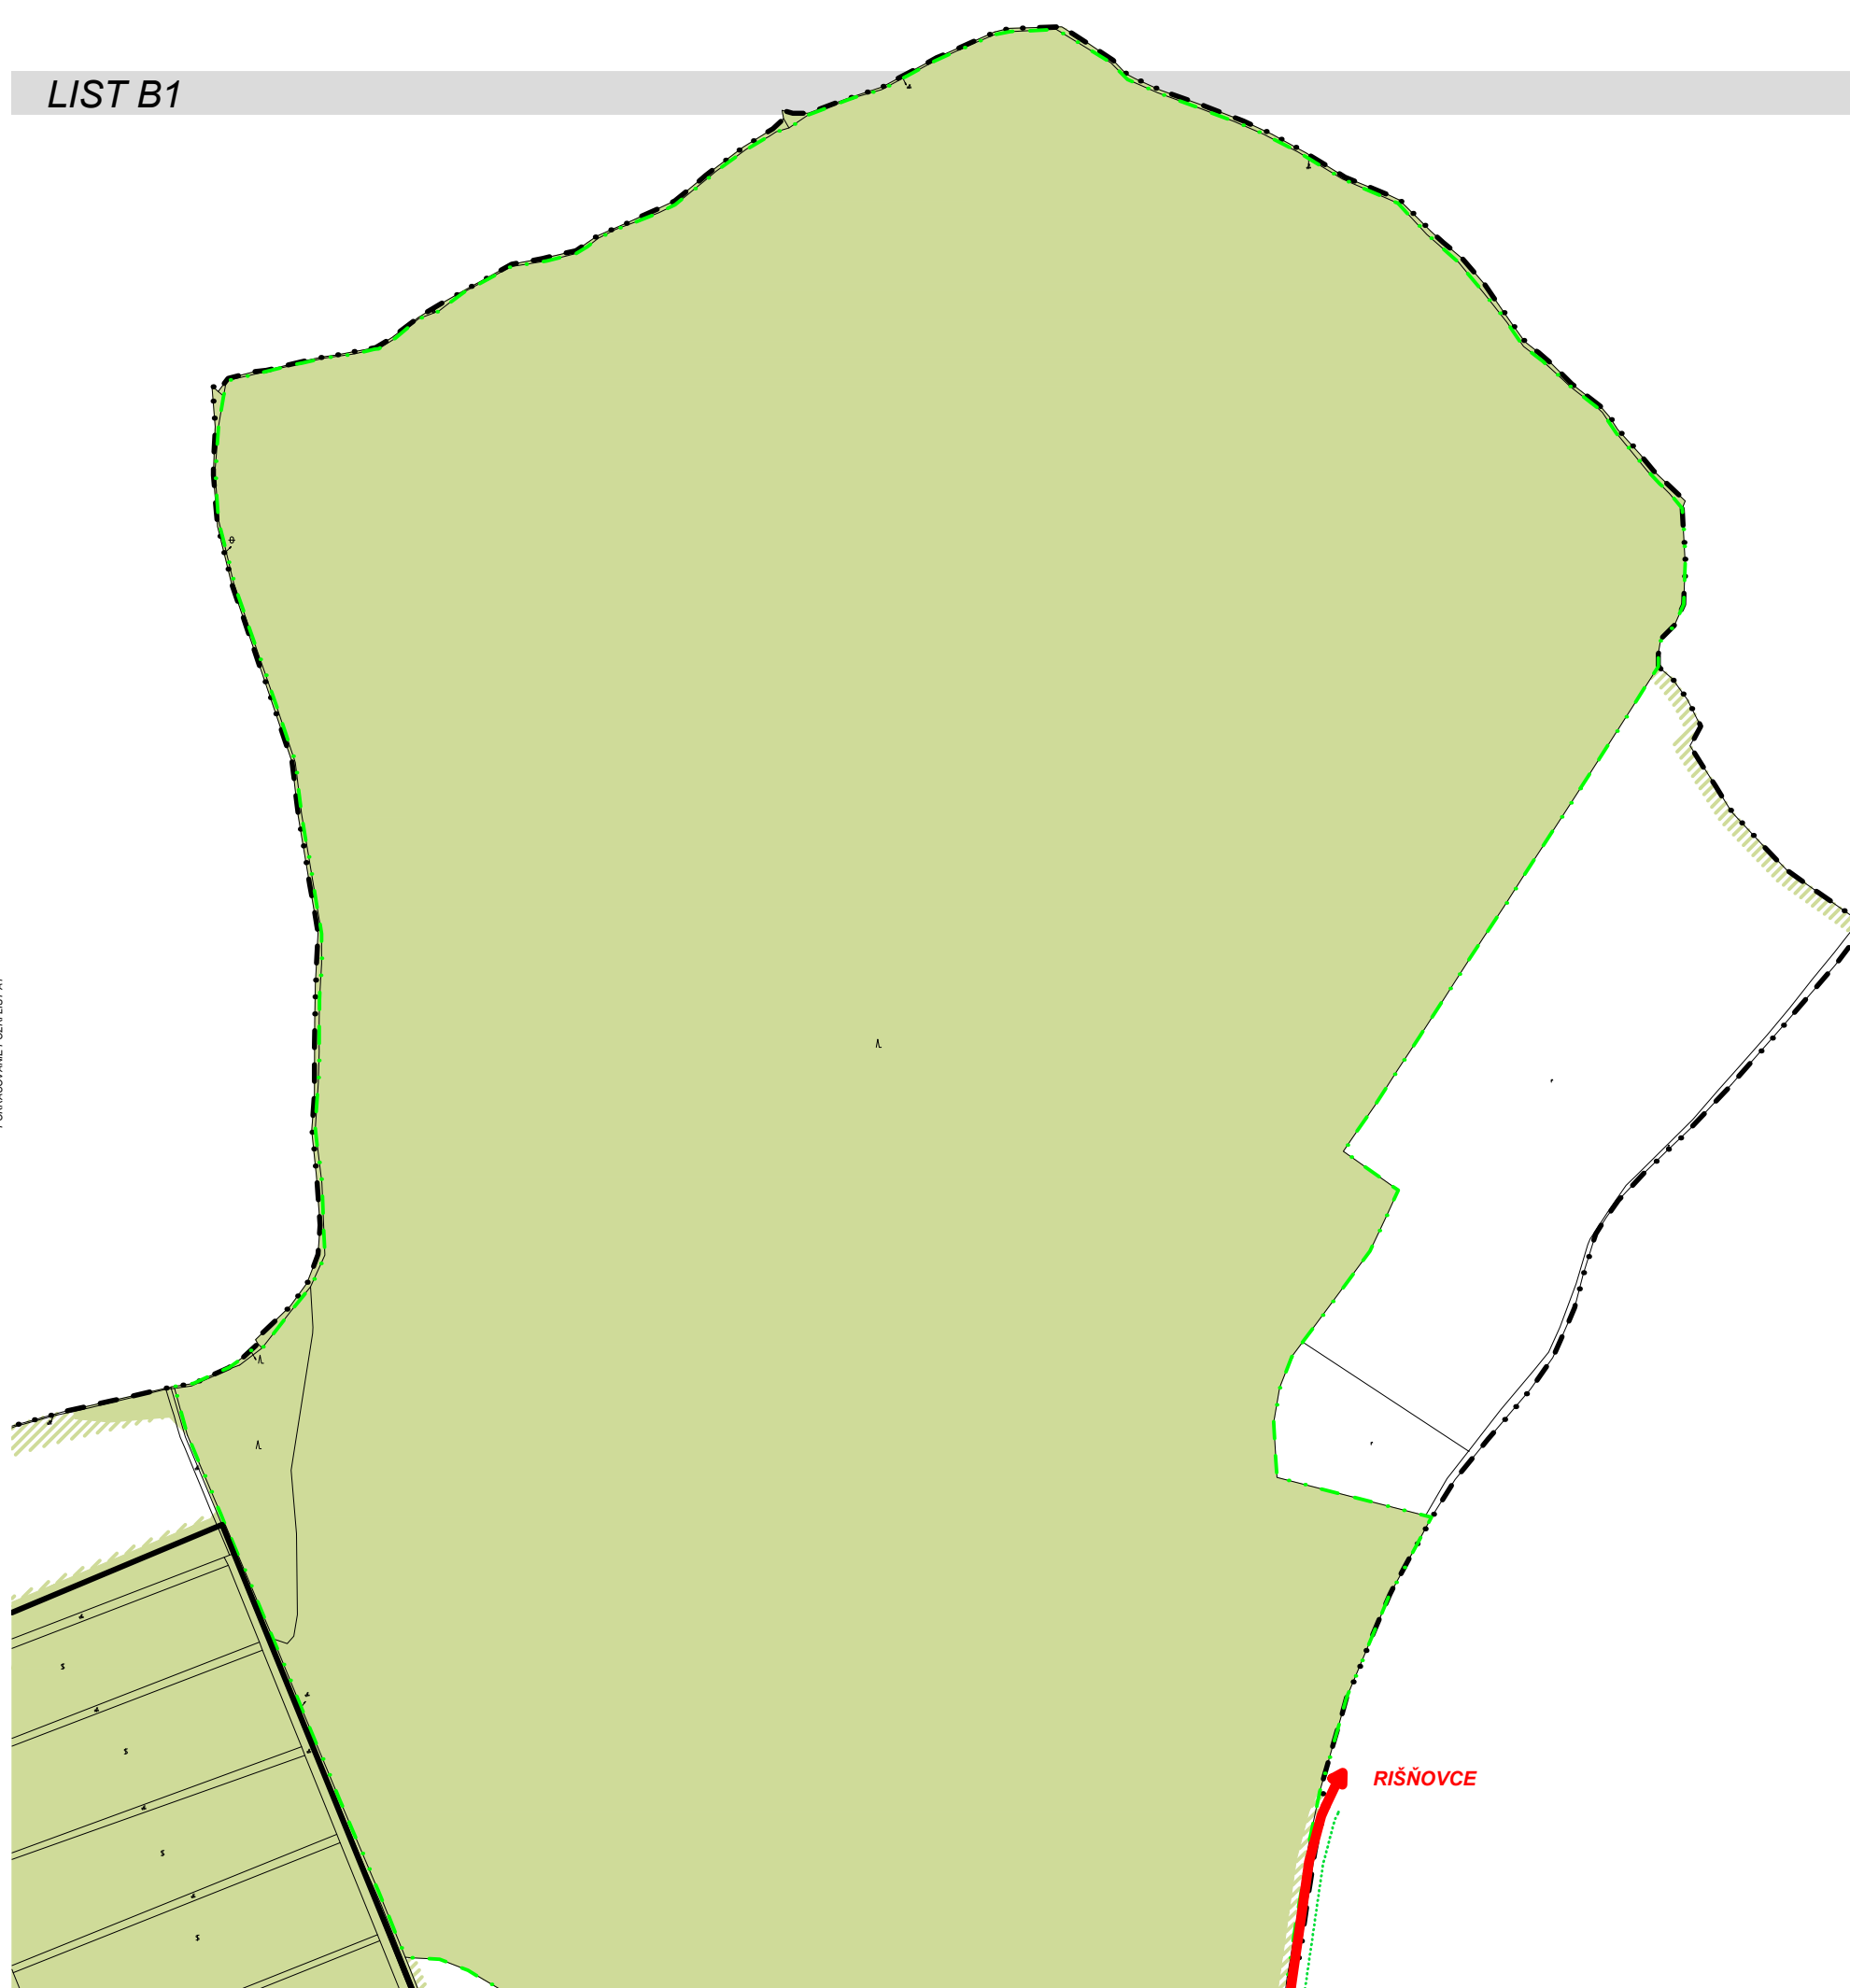


RIŠŇOVCE




POKRAČOVANIE POZRI LIST A2

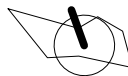



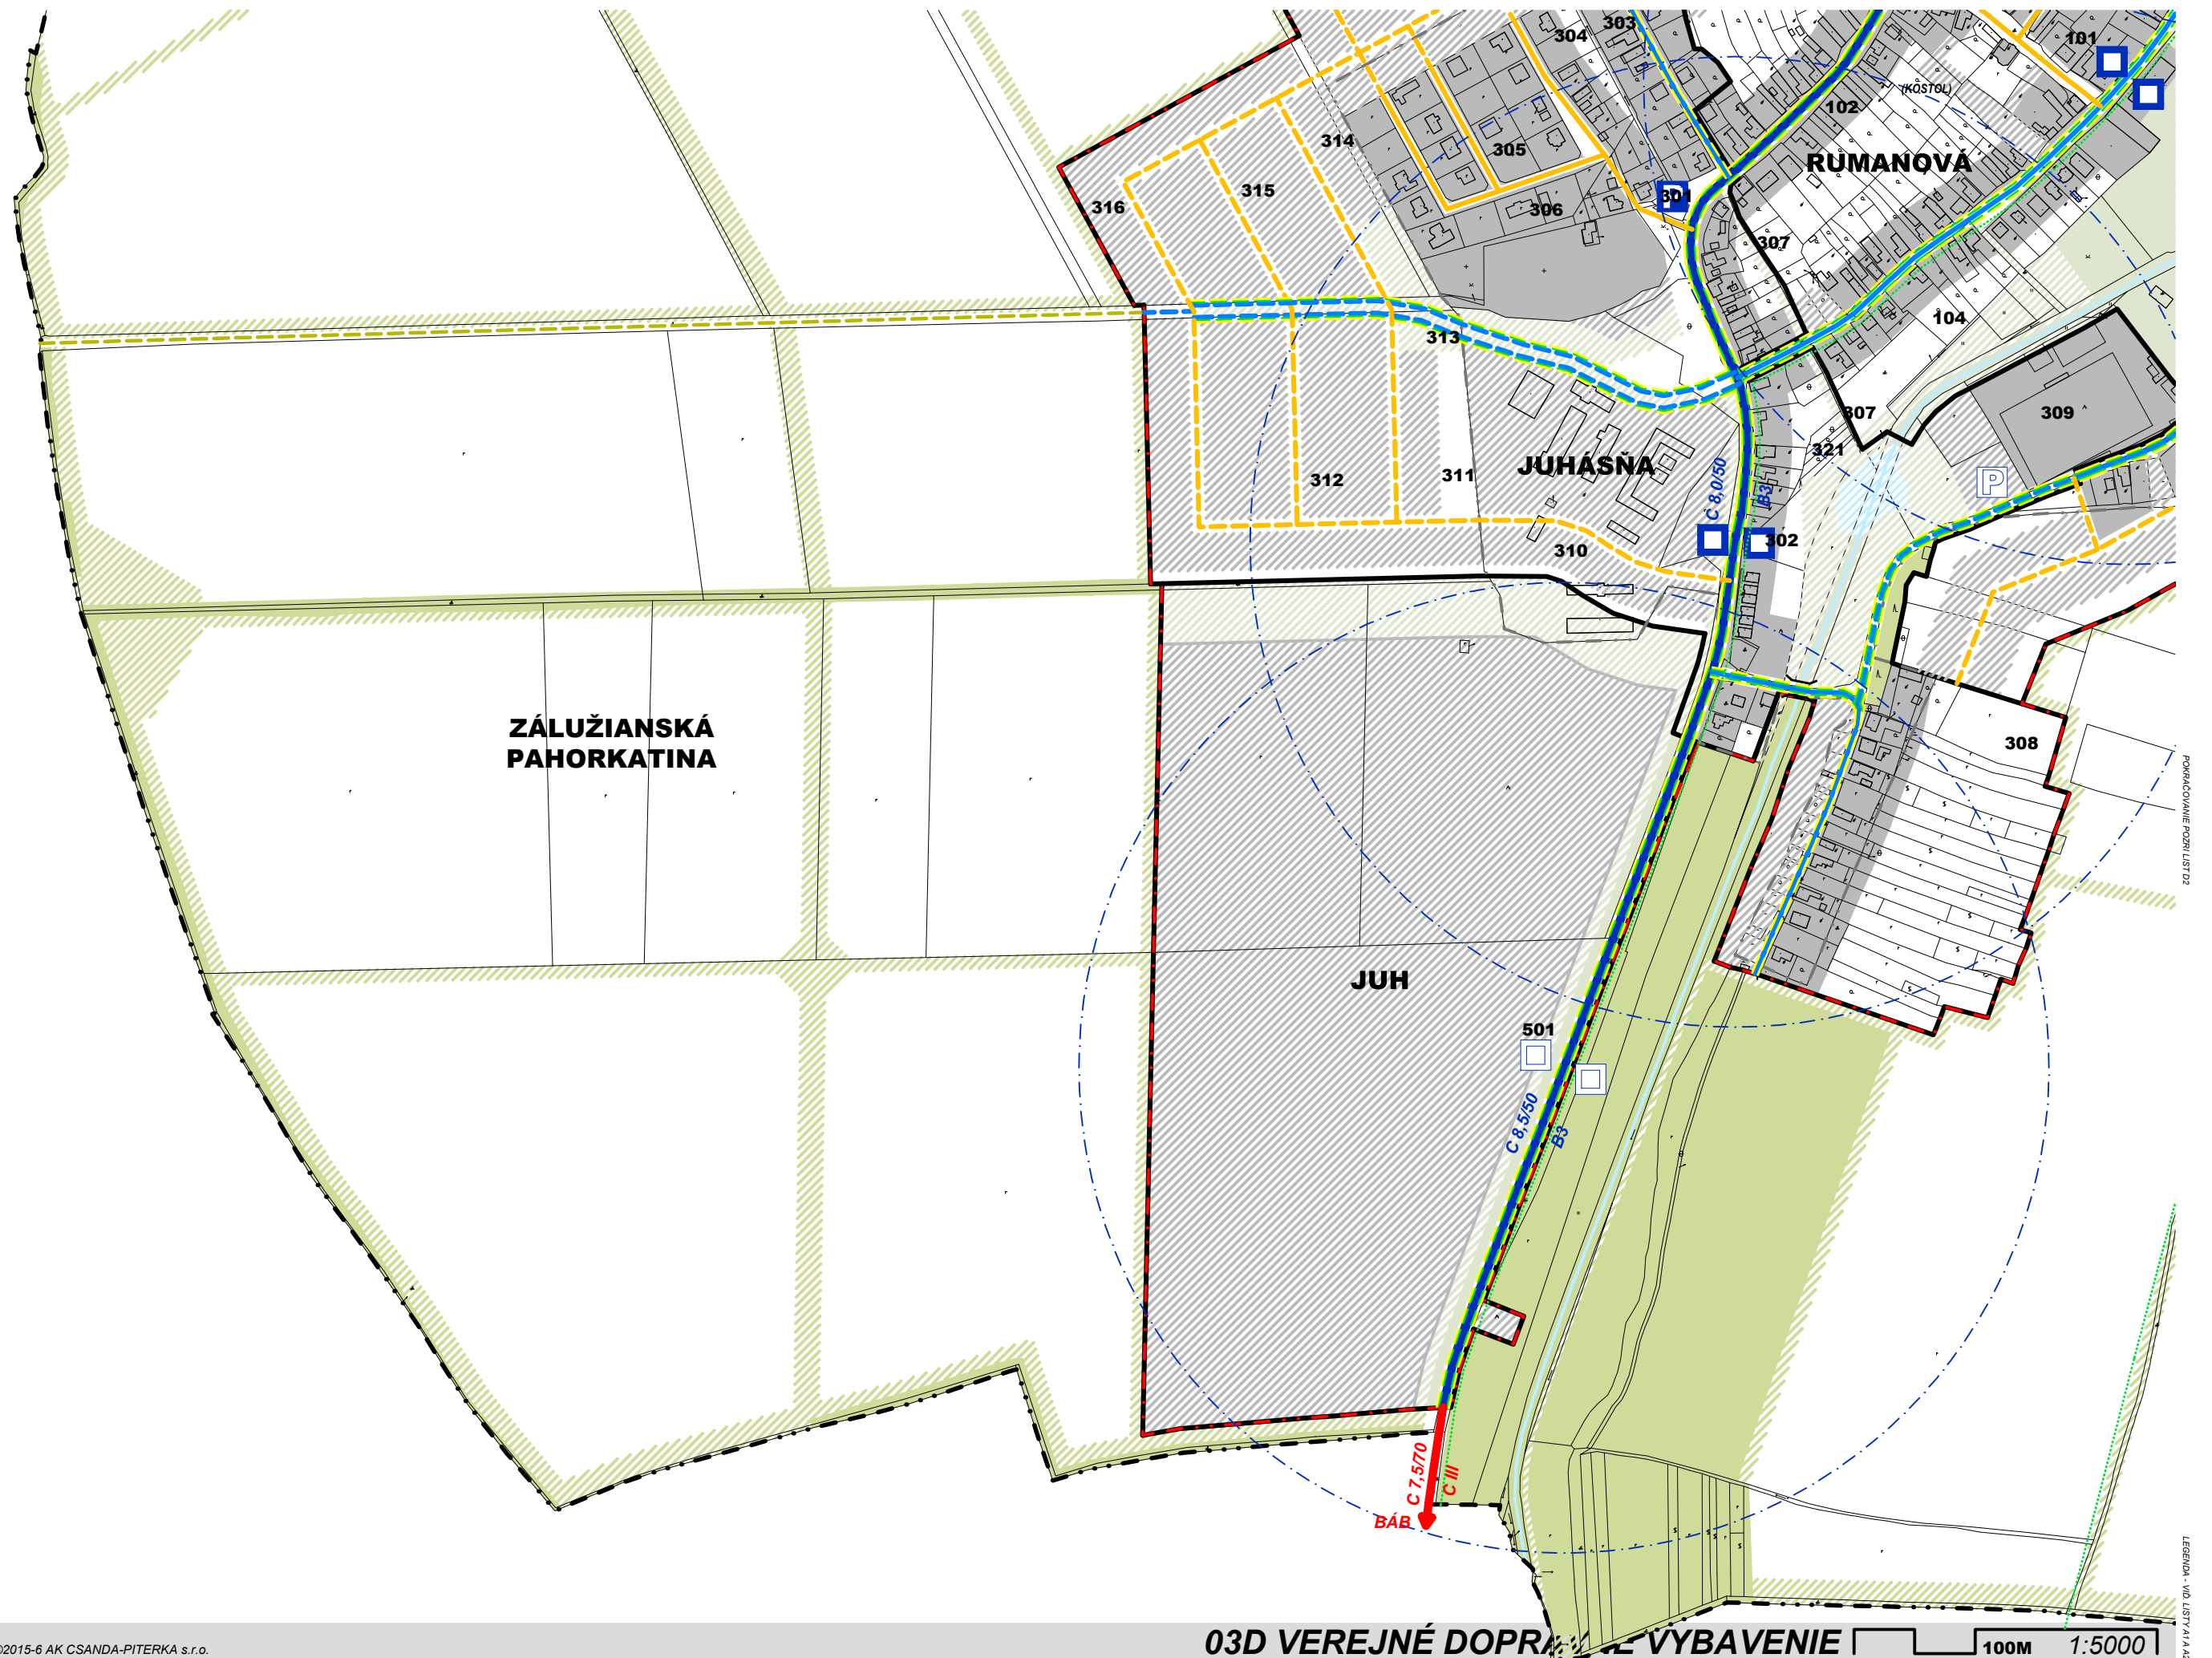

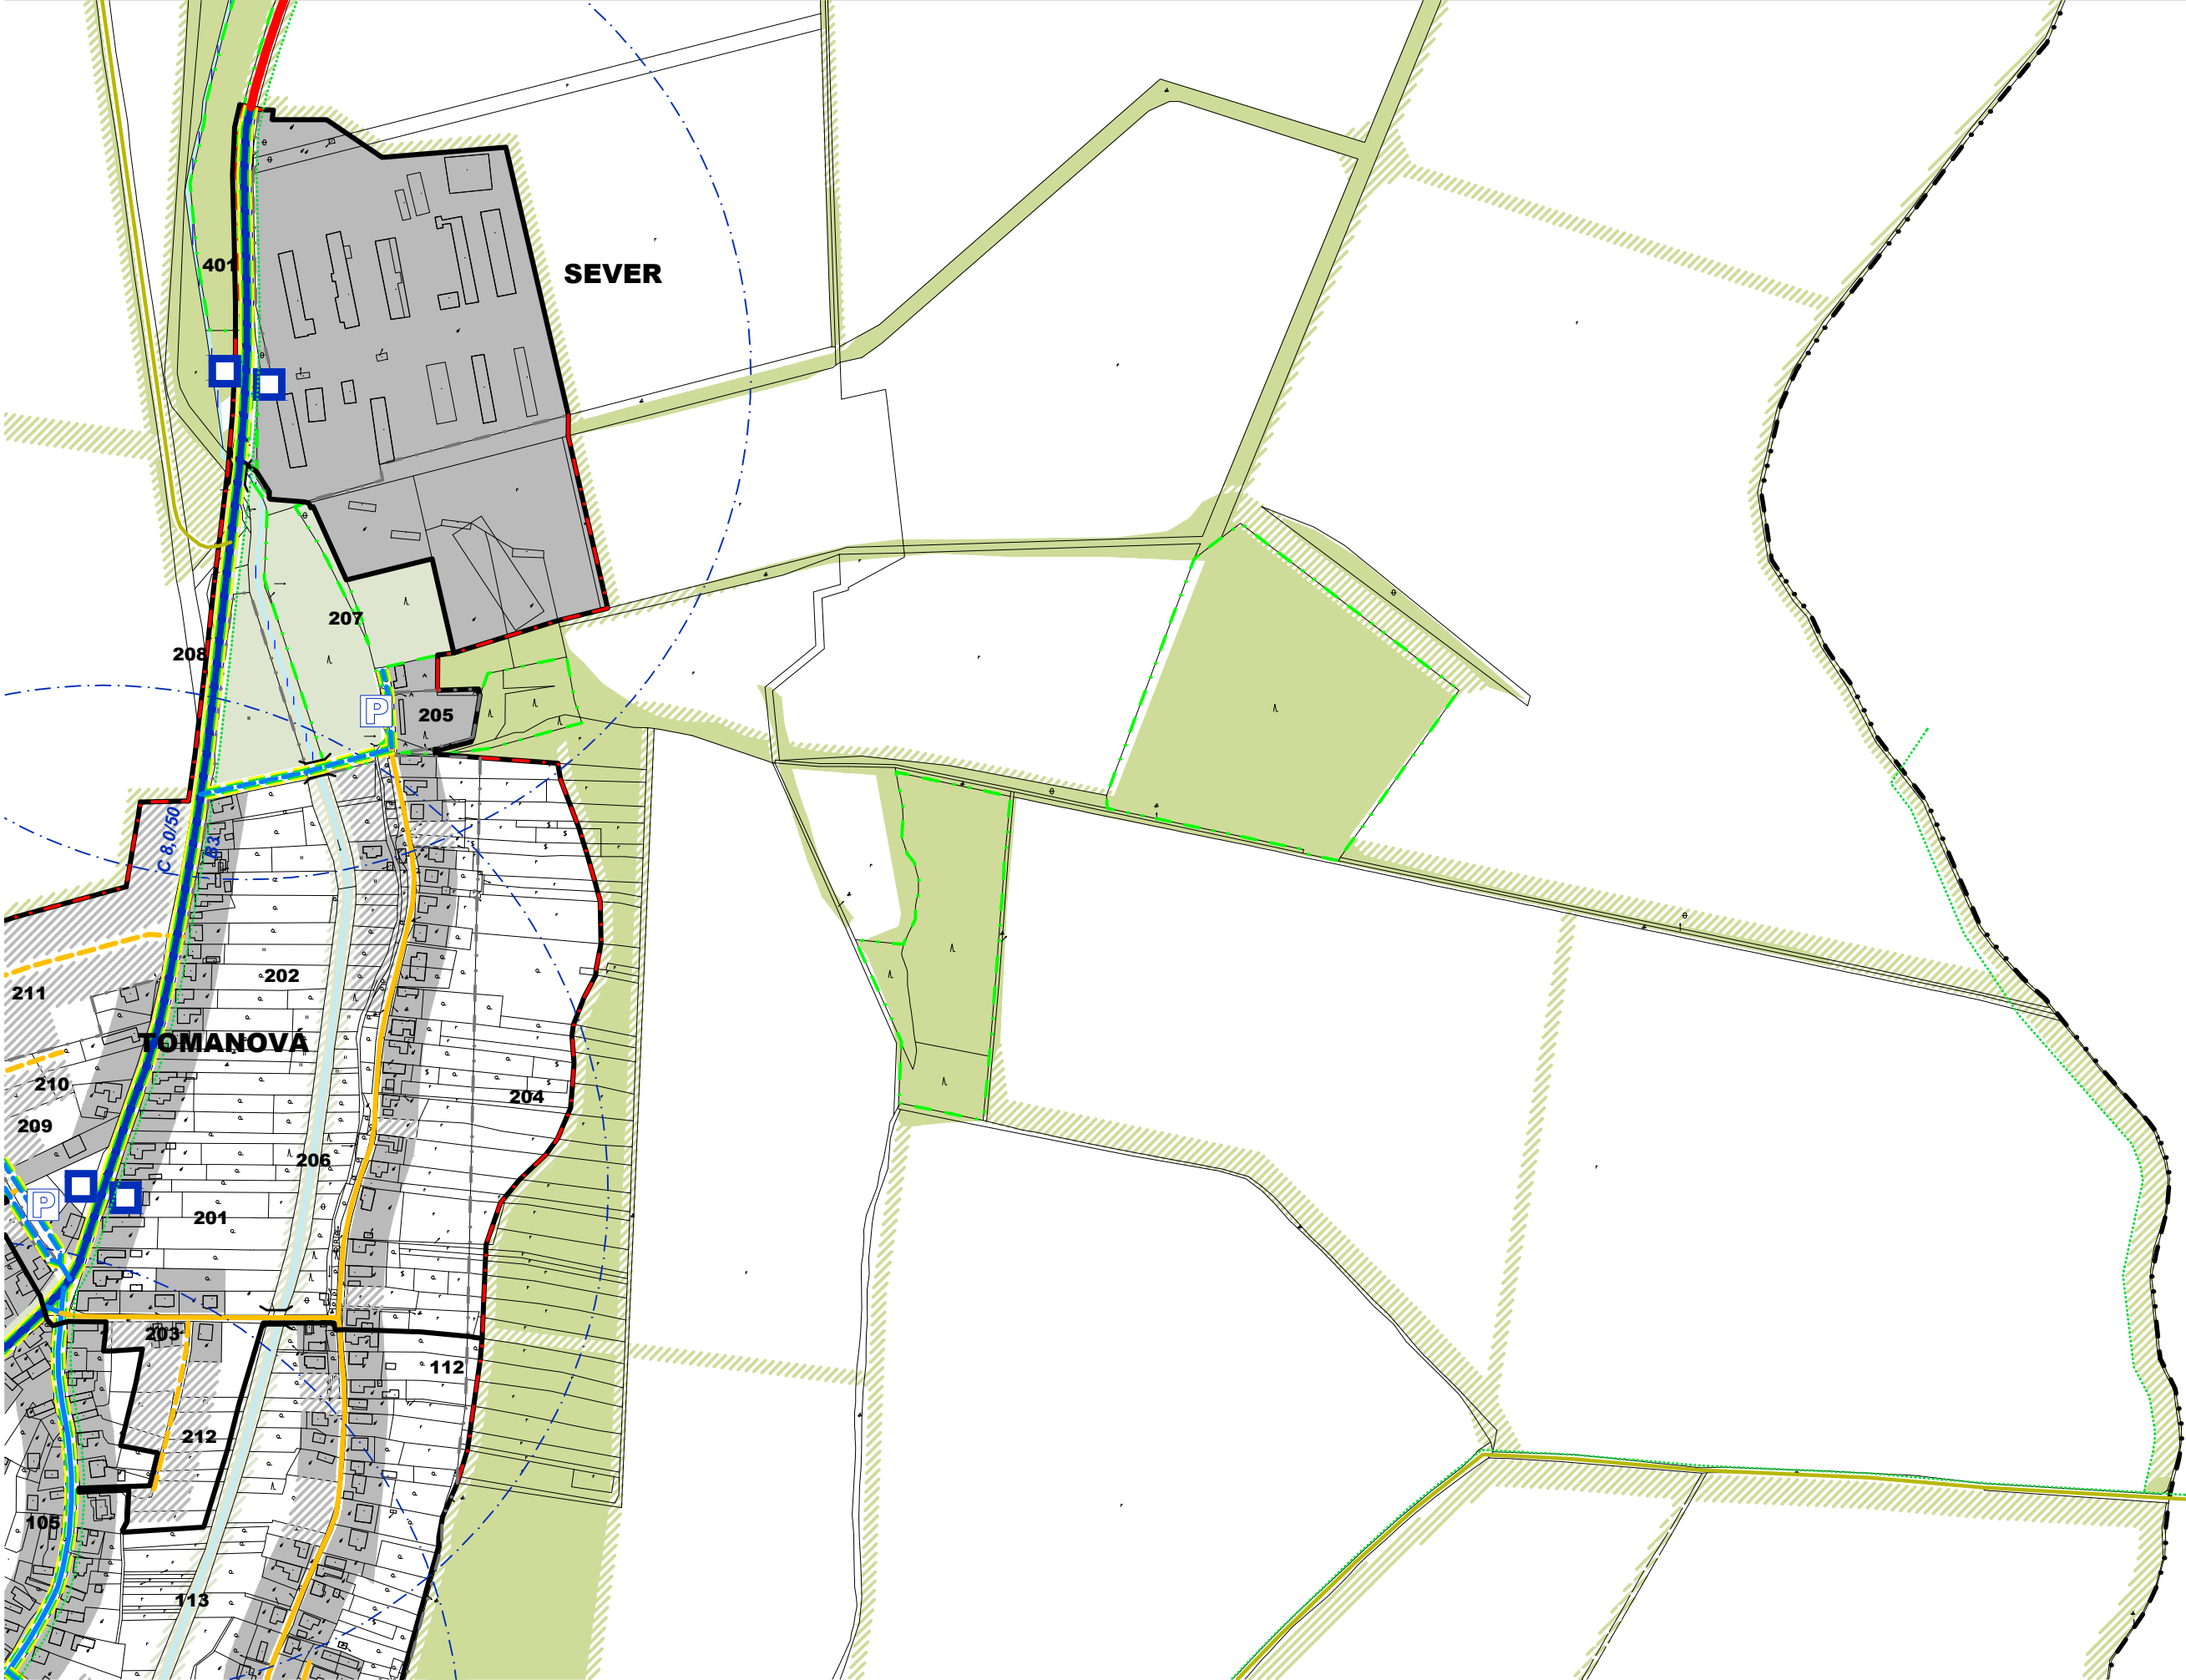




POVRÁČOVANIE POZRI LIST C2

**ZÁLUŽIANSKÁ
PAHORKATINA**

LIST D2

03D VEREJNÉ DOPRAVNÉ VYBAVENIE

100M 1:5000

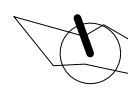

LEGENDA - V03 LIST 1/1 A1/A2