

ÚZEMNÝ PLÁN OBCE
MESTO
VRÁBLE
KONCEPT

Obstarávateľ: Mesto VRÁBLE, zastúpené Mestským úradom VRÁBLE, Hlavná 1221
Spracovateľ: IF ROGGI s.r.o., Kyjevska 16, 949 01 NITRA

Tento územný plán bol schválený dňa :
uznesením Mestského zastupiteľstva číslo:
Ing. Tibor Tóth primátor mesta Vráble

Hlavný riešiteľ: Ing. arch. Igor Fenik
Urbanistická koncepcia: Ing. arch. Igor Fenik, Ing. arch. Branislav Šteško
Zodpovedný riešiteľ: Ing. Štefan Lisý
Druh projektu: Územnoplánovacia dokumentácia


Dátum: Február 2016

Číslo výkresu: 06

Obsah výkresu: NÁVRH VEREJNÉHO DOPRAVNÉHO VYBAVENIA

Mierka: 1 : 5 000

ČLENENIE
NA ÚZEMNOPRIESTOROVÉ CELKY (UPC)

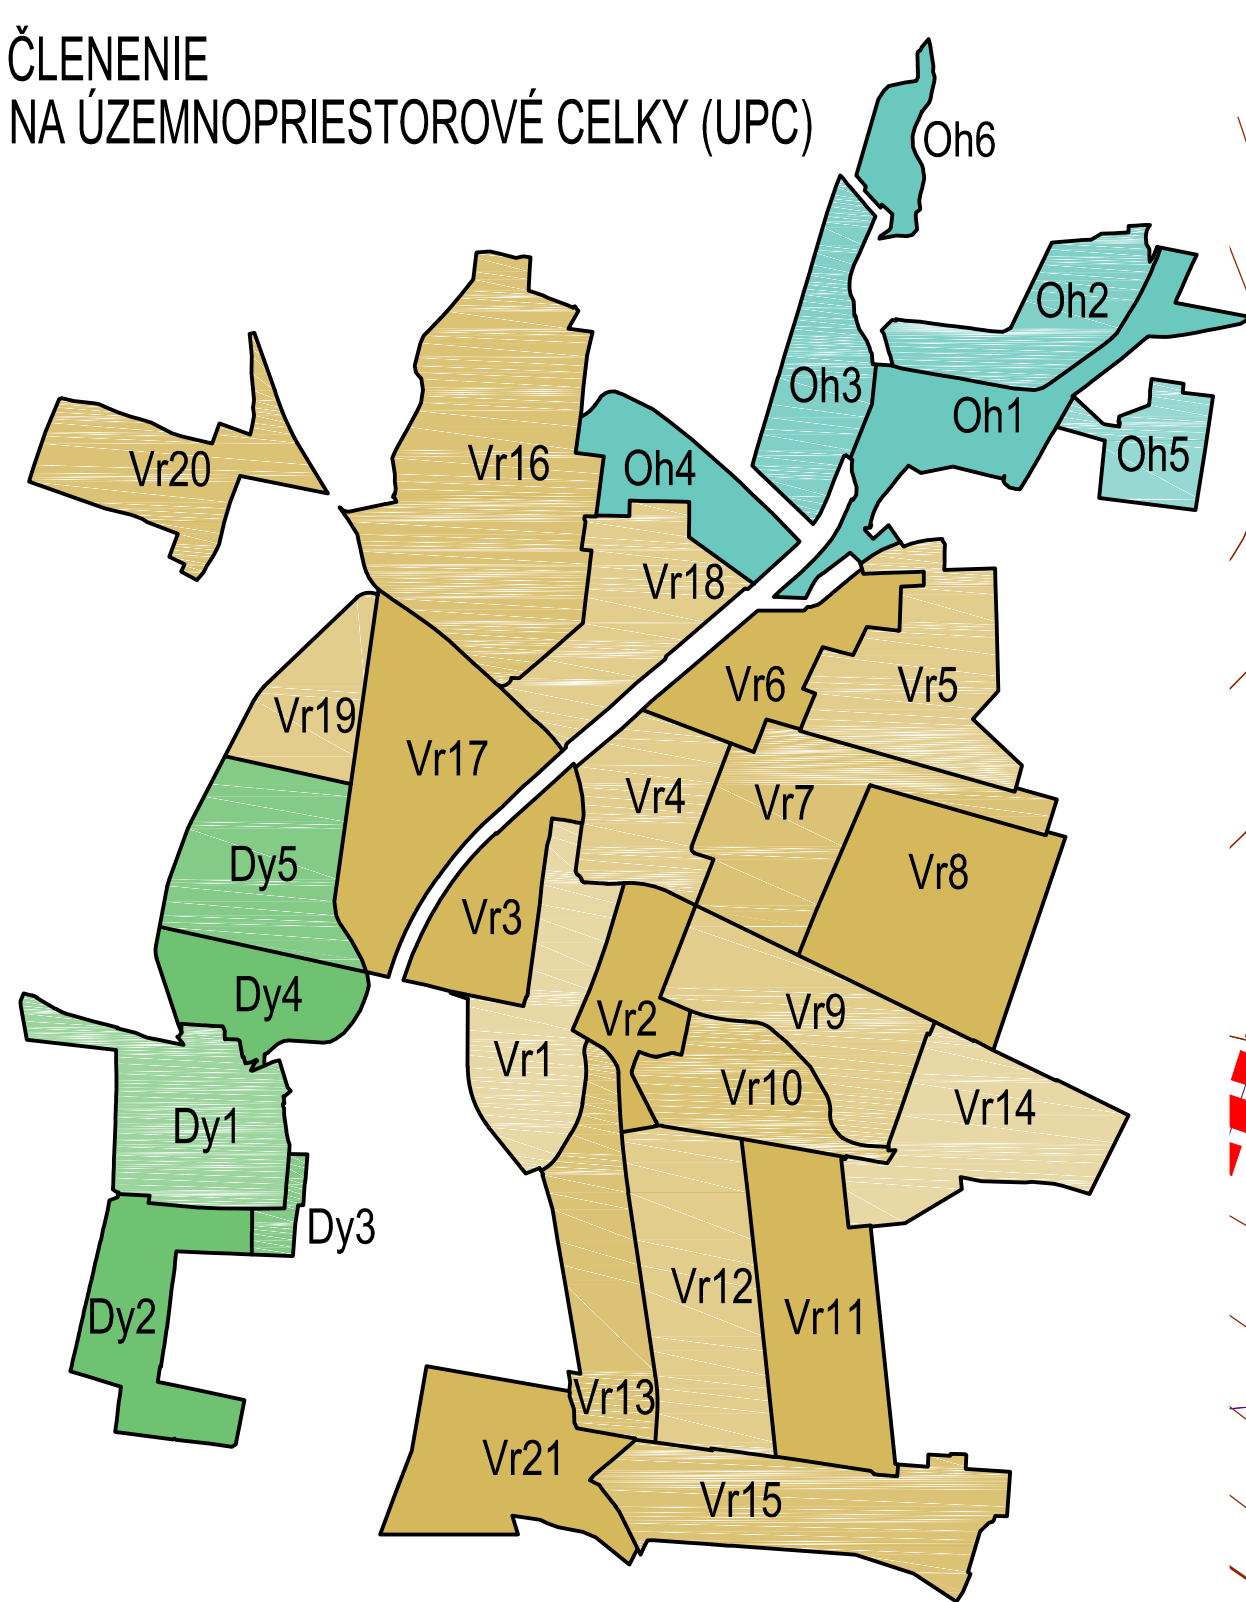

LEGENDA

STAV	NAVRH	VÝHĽAD
		HRANICA RIEŠENÉHO ÚZEMIA
		HRANICA KATASTRÁLNEHO ÚZEMIA
		HRANICA ZASTAVANÉHO ÚZEMIA
		OCHRANNÉ PÁSMA VŠETKYCH DRUHŮV
		HRANICE URBANISTICKÝCH OBVODOV
		OZNAČENIE URBANISTICKÝCH OBVODOV
		PLOCHY SÚČASNEJ A NAVRHOVANEJ ZASTAVY
		VÝHĽADOVÉ ROZVOJOVÉ PLOCHY
		ZELENÁ A PARKOVÁ ZELEN
		ZELENÉ CINTORINOV
		ZELEN SÚKROMNÝCH ZÁHRAD
		PLŇOVÉ PORASTY DREVÍN
		NELISNÁ DREVNOVÁ VEGETÁCIA
		PRODUKČNÉ VINICE, ZÁHRADY A SADY
		VINICNÉ DOMY
		TRÁVNATÉ PORASTY
		VOĎNÝ TOK, VOĎNÁ PLOCHA
		LINIOVÉ PRVKY PROTIPOVODNEJ OCHRANY
		VALY, NÁSTOPY, OPORNÉ MŮRY
		ZACHYTIE PRÍSKOPI, ZBERNÉ KANÁLY
		OZNAČENIE A NOVO VYTVORENÉ VOĎNÉ TOKY
		(ZÁVLÁHOVÉ A OBTOKOVÉ KANÁLY)
		CESTA II/64
		CESTA II/511
		CESTY III TRIEDY
		MESTNÉ KOMUNIKÁCIE FUNKČNEJ TRIEDY - G2
		MESTNÉ KOMUNIKÁCIE FUNKČNEJ TRIEDY - G3
		ÚČELOVÉ KOMUNIKÁCIE
		TRASY A PLOCHY ŽELEZNICEJ DOPRAVY
		PLOCHY ZARIADENIA AUTOMOBILOVEJ DOPRAVY
		KOLNÉ A ŠIKMÉ PARKOVANIE
		PODĽOŽNÉ PARKOVANIE
		PESIE KOMUNIKÁCIE A PRIESTRANSTVÁ - D1,D3
		KOMUNIKÁCIE PRE CYKLISTOV A CHODCOV - D2,D3
		POĽNÉ CESTY PRÁŠNÉ
		IZOCHRONÝ DOSTUPNOSTI AUTOBUSOVÝCH ZASTÁVK
		VÝHĽADOVÝ OBCHVAT MESTA VRÁBLE
		AUTOBUSOVÉ ZASTÁVKY SĀD A MHD S VÝBOJISKOM
		AUTOBUSOVÉ ZASTÁVKY SĀD A MHD BEZ VÝBOJISKA
		OBRAZISK
		GARÁŽE
		AUTOBUSOVÁ STANICA
		ŽELEZNICA STANICA