
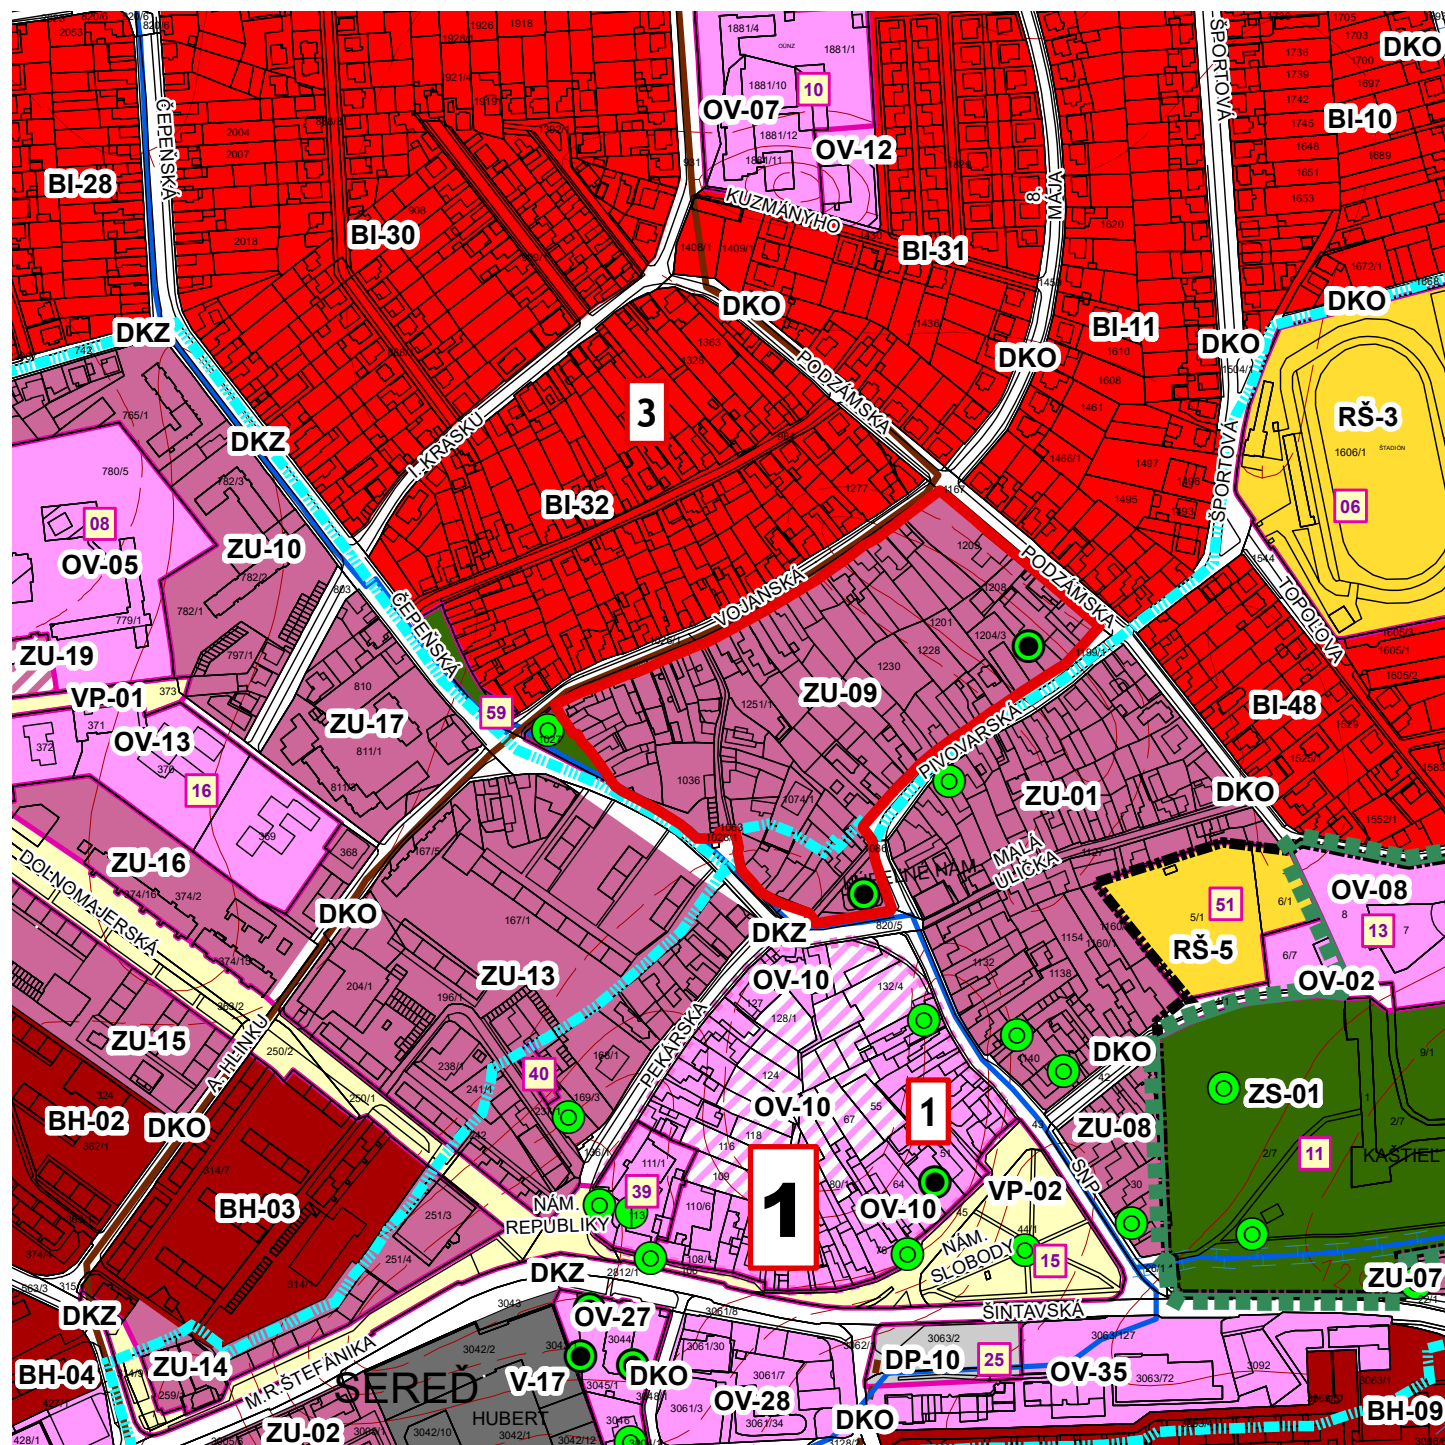





ÚZEMNÝ PLÁN MESTA SEREĎ - ZMENY A DOPLNKY Č.3/2016 - NÁVRH

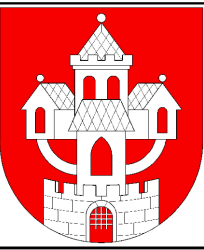

LEGENDA:

STAV NÁVRH VÝHLAD

			bývanie individuálne
			občianska vybavenosť
			rekreácia a šport
			zmiešané územie /bývanie hromadné + vybavenosť/
			plochy výroby a skladov
			verejné priestranstvá
			zeleň sídelná
			hranica VPS
			pásмо hygienickej ochrany
			pamätihodnosť
			čísla urbanistických obvodov
			hranice urbanistických obvodov
			kód funkčnej plochy
			čísla verejnoprospešných stavieb
			komunikácia funkčnej triedy B2
			komunikácia funkčnej triedy B3
			komunikácia funkčnej triedy C2
			dopravné napojenie
			hlavné pešie prepojenia
			cyklotrasy
			zastávka SAD
			hranica CHA
			hlavné rozvody vody
			VTL
			ochranné pásмо VTL
			hlavné kanalizačné zberače
			ohraničenie funkčnej plochy so zmenou regulatívov v ZaDč. 3

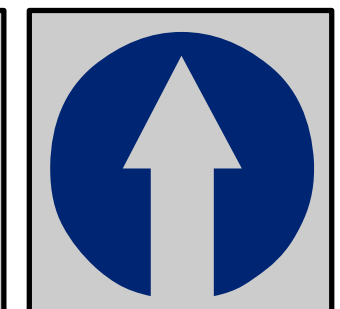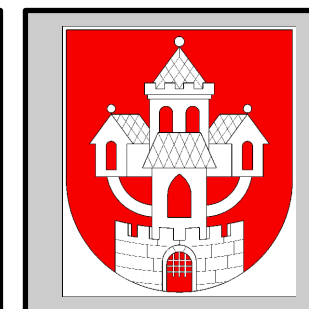 

Obstarávateľ: Mesto Sereď, Námestie republiky č.1176/10, 096 01 Sereď
Osoba odborne spôsobilá pre obstaranie ÚPP a ÚPD: Ing. Anna Halabrinová
Spracovateľ: Ing. arch. Ján Kubina
Dátum: august 2016 č.z. 808/2016

**NÁVRH PRIESTOROVÉHO USPORIADANIA
A FUNKČNÉHO VYUŽÍVANIA ÚZEMIA**

1:5 000