
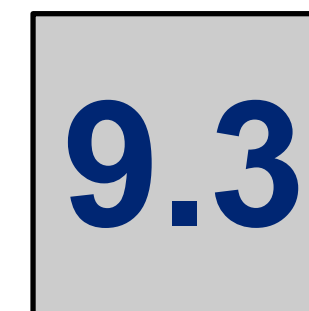
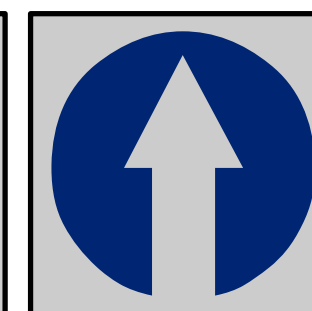
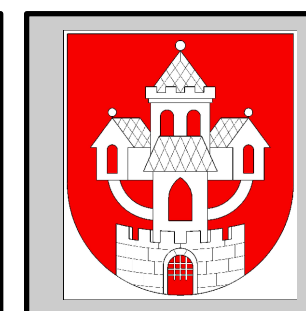
 
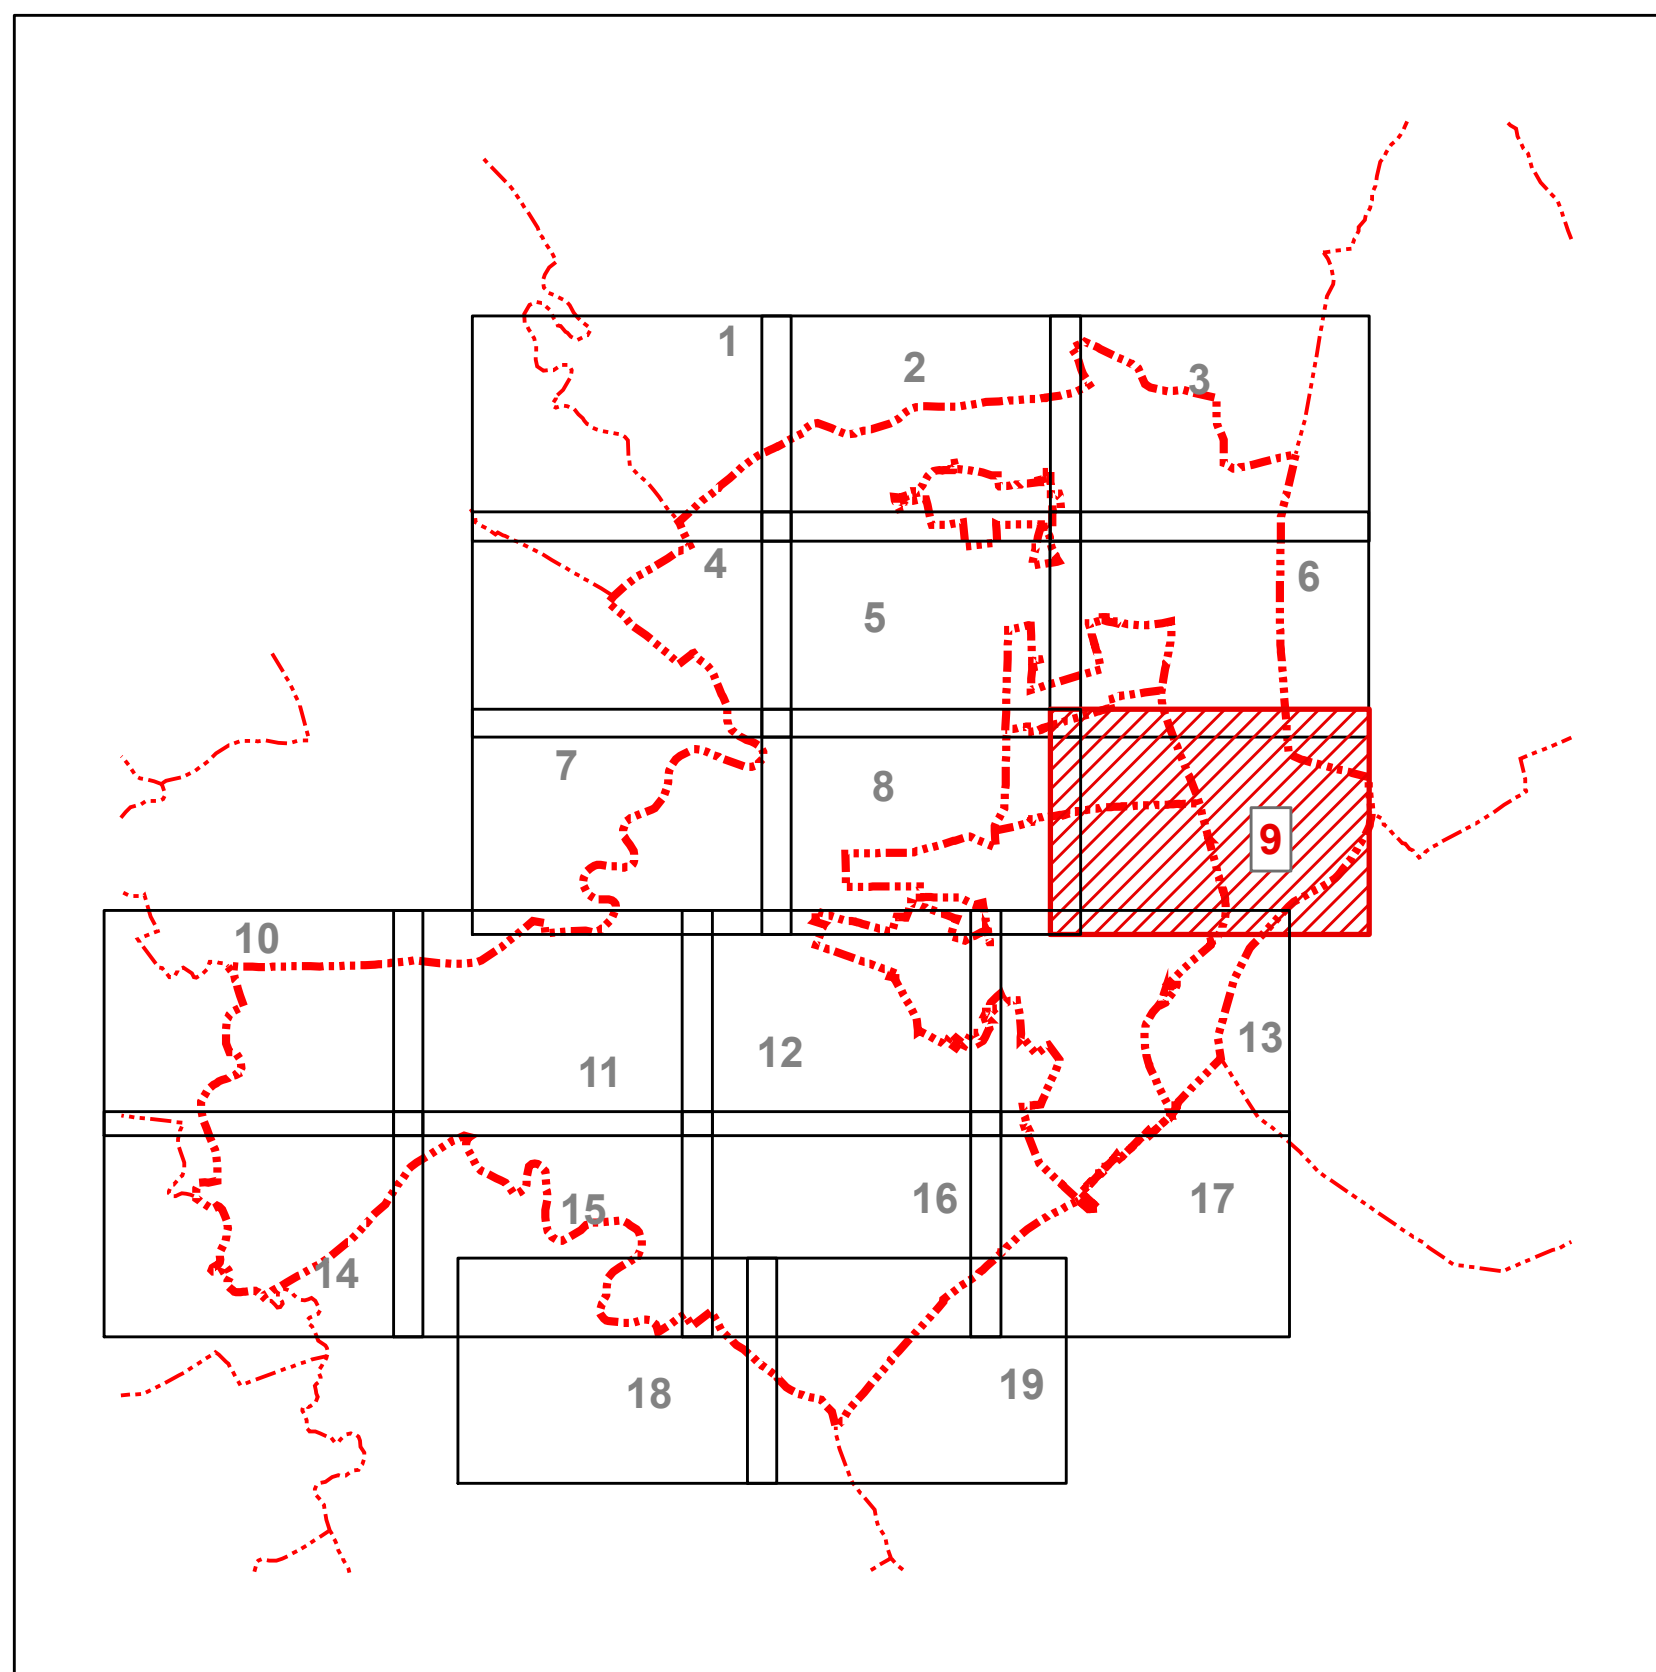


ÚZEMNÝ PLÁN MESTA SEREĎ - ZMENY A DOPLNKY č.3/2016 - NÁVRH

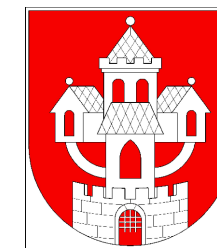

Obstarávateľ: Mesto Sereď, Námestie republiky č.1176/10, 096 01 Sereď
Osoba odborne spôsobilá pre obstaranie ÚPP a ÚPD: Ing. Anna Halabrinová
Spracovateľ: Ing. arch. Ján Kubina
Dátum: august 2016 č.z. 808/2016

**SCHÉMA ZÁVÄZNÝCH ČASTÍ
A VEREJNOPROSPEŠNÝCH STAVIEB**

1:5 000