
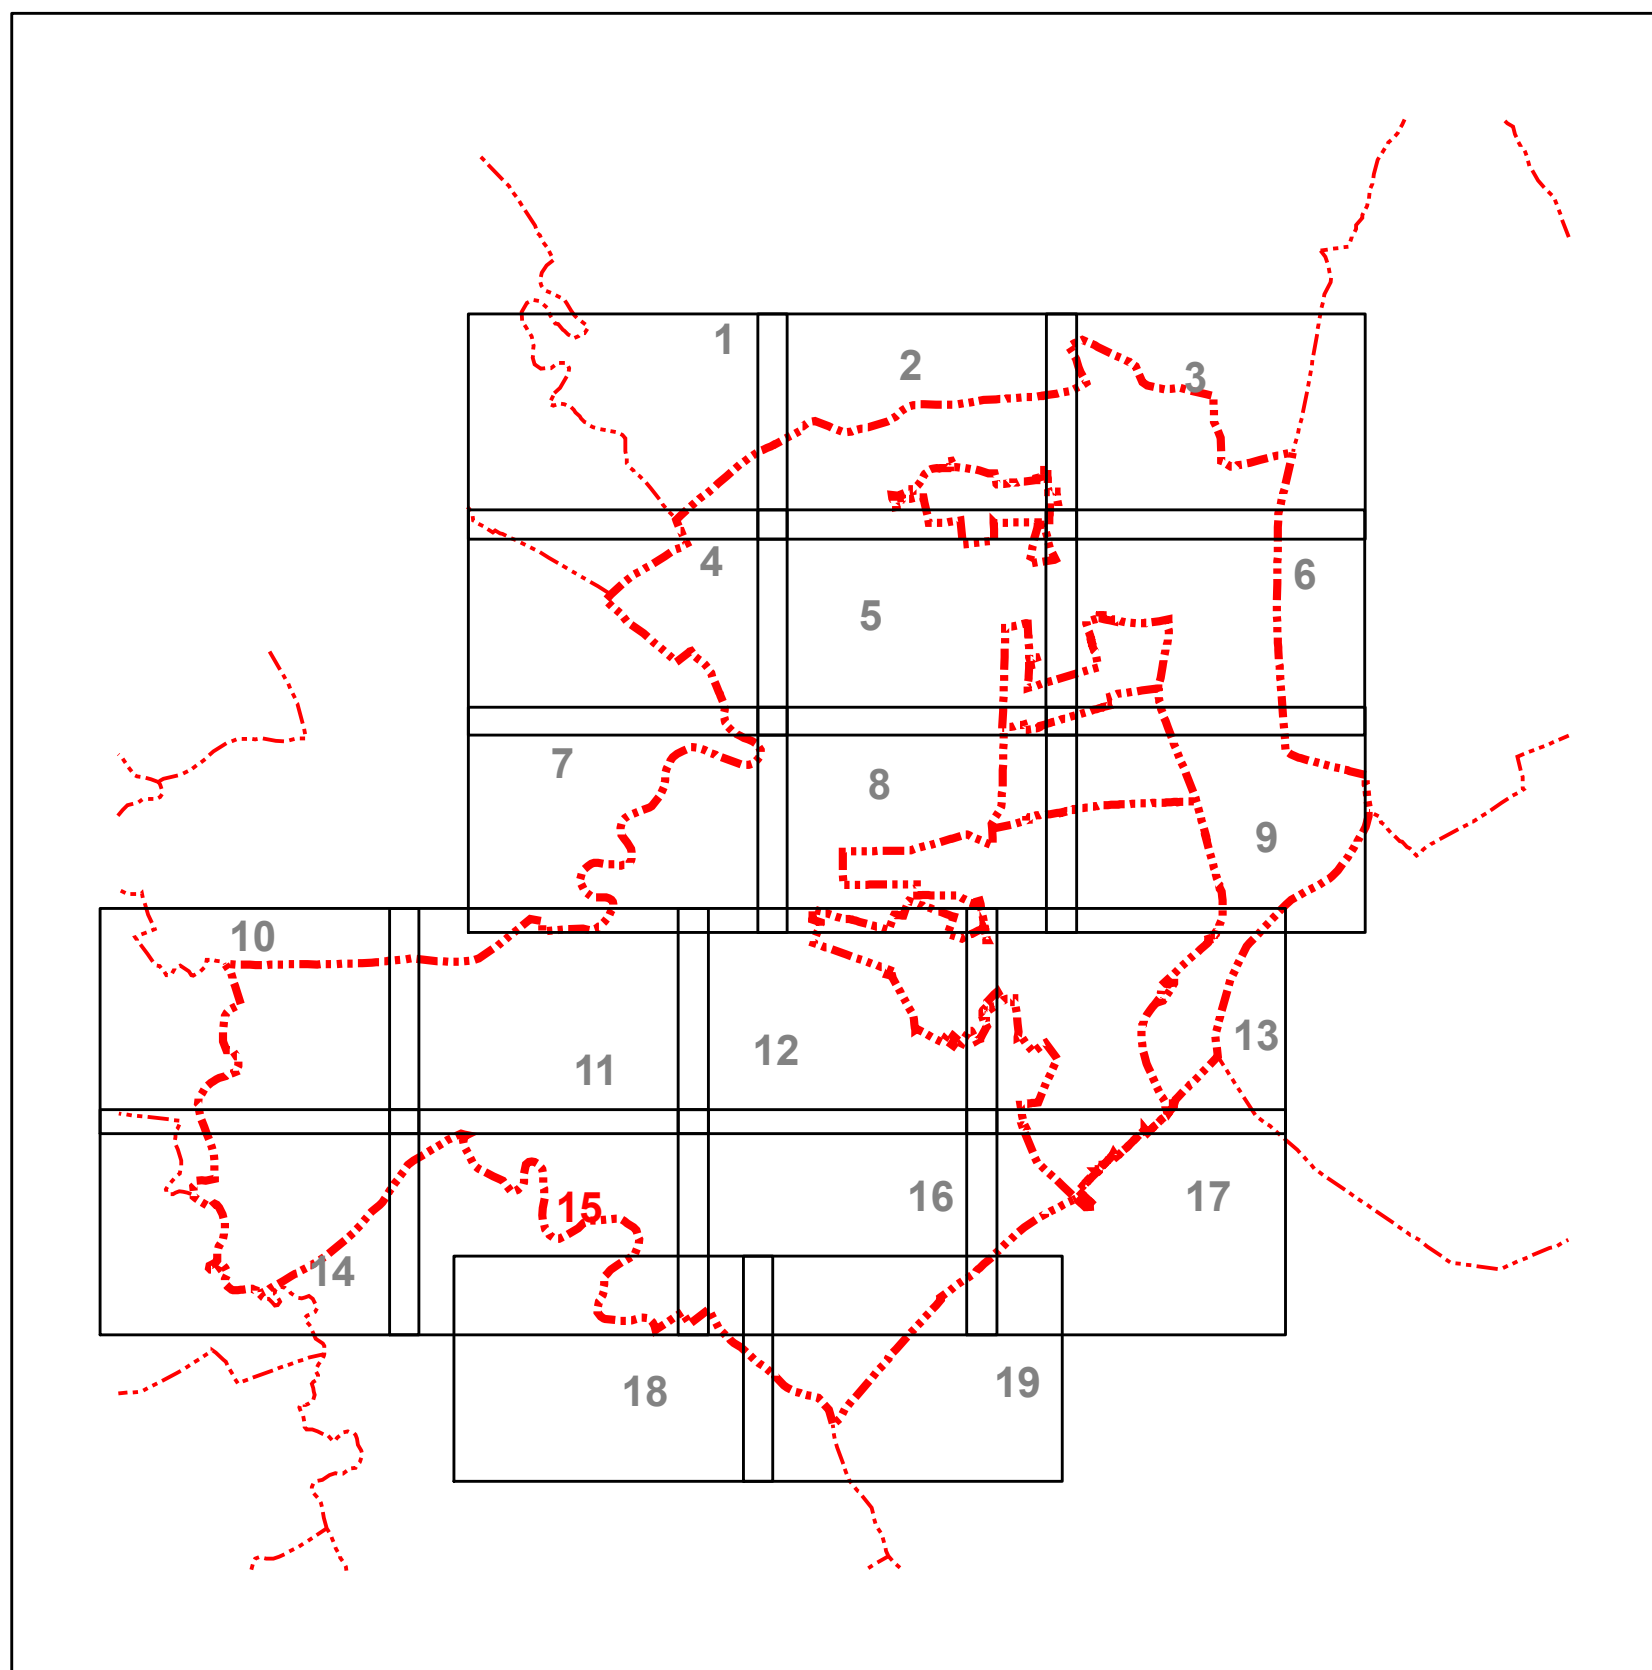


ÚZEMNÝ PLÁN MESTA SEREĎ - ZMENY A DOPLNKY Č.3/2016 - NÁVRH

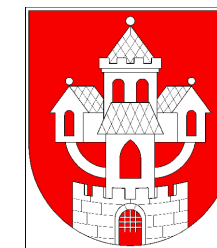

9

PODKLAD:

ÚZEMNÝ PLÁN MESTA SEREĎ

SCHÉMA ZÁVAZNÝCH ČASTÍ A VEREJNOPROSPEŠNÝCH STAVIEB

1:5 000