



TEŠEDÍKOVO
M 1 : 10 000

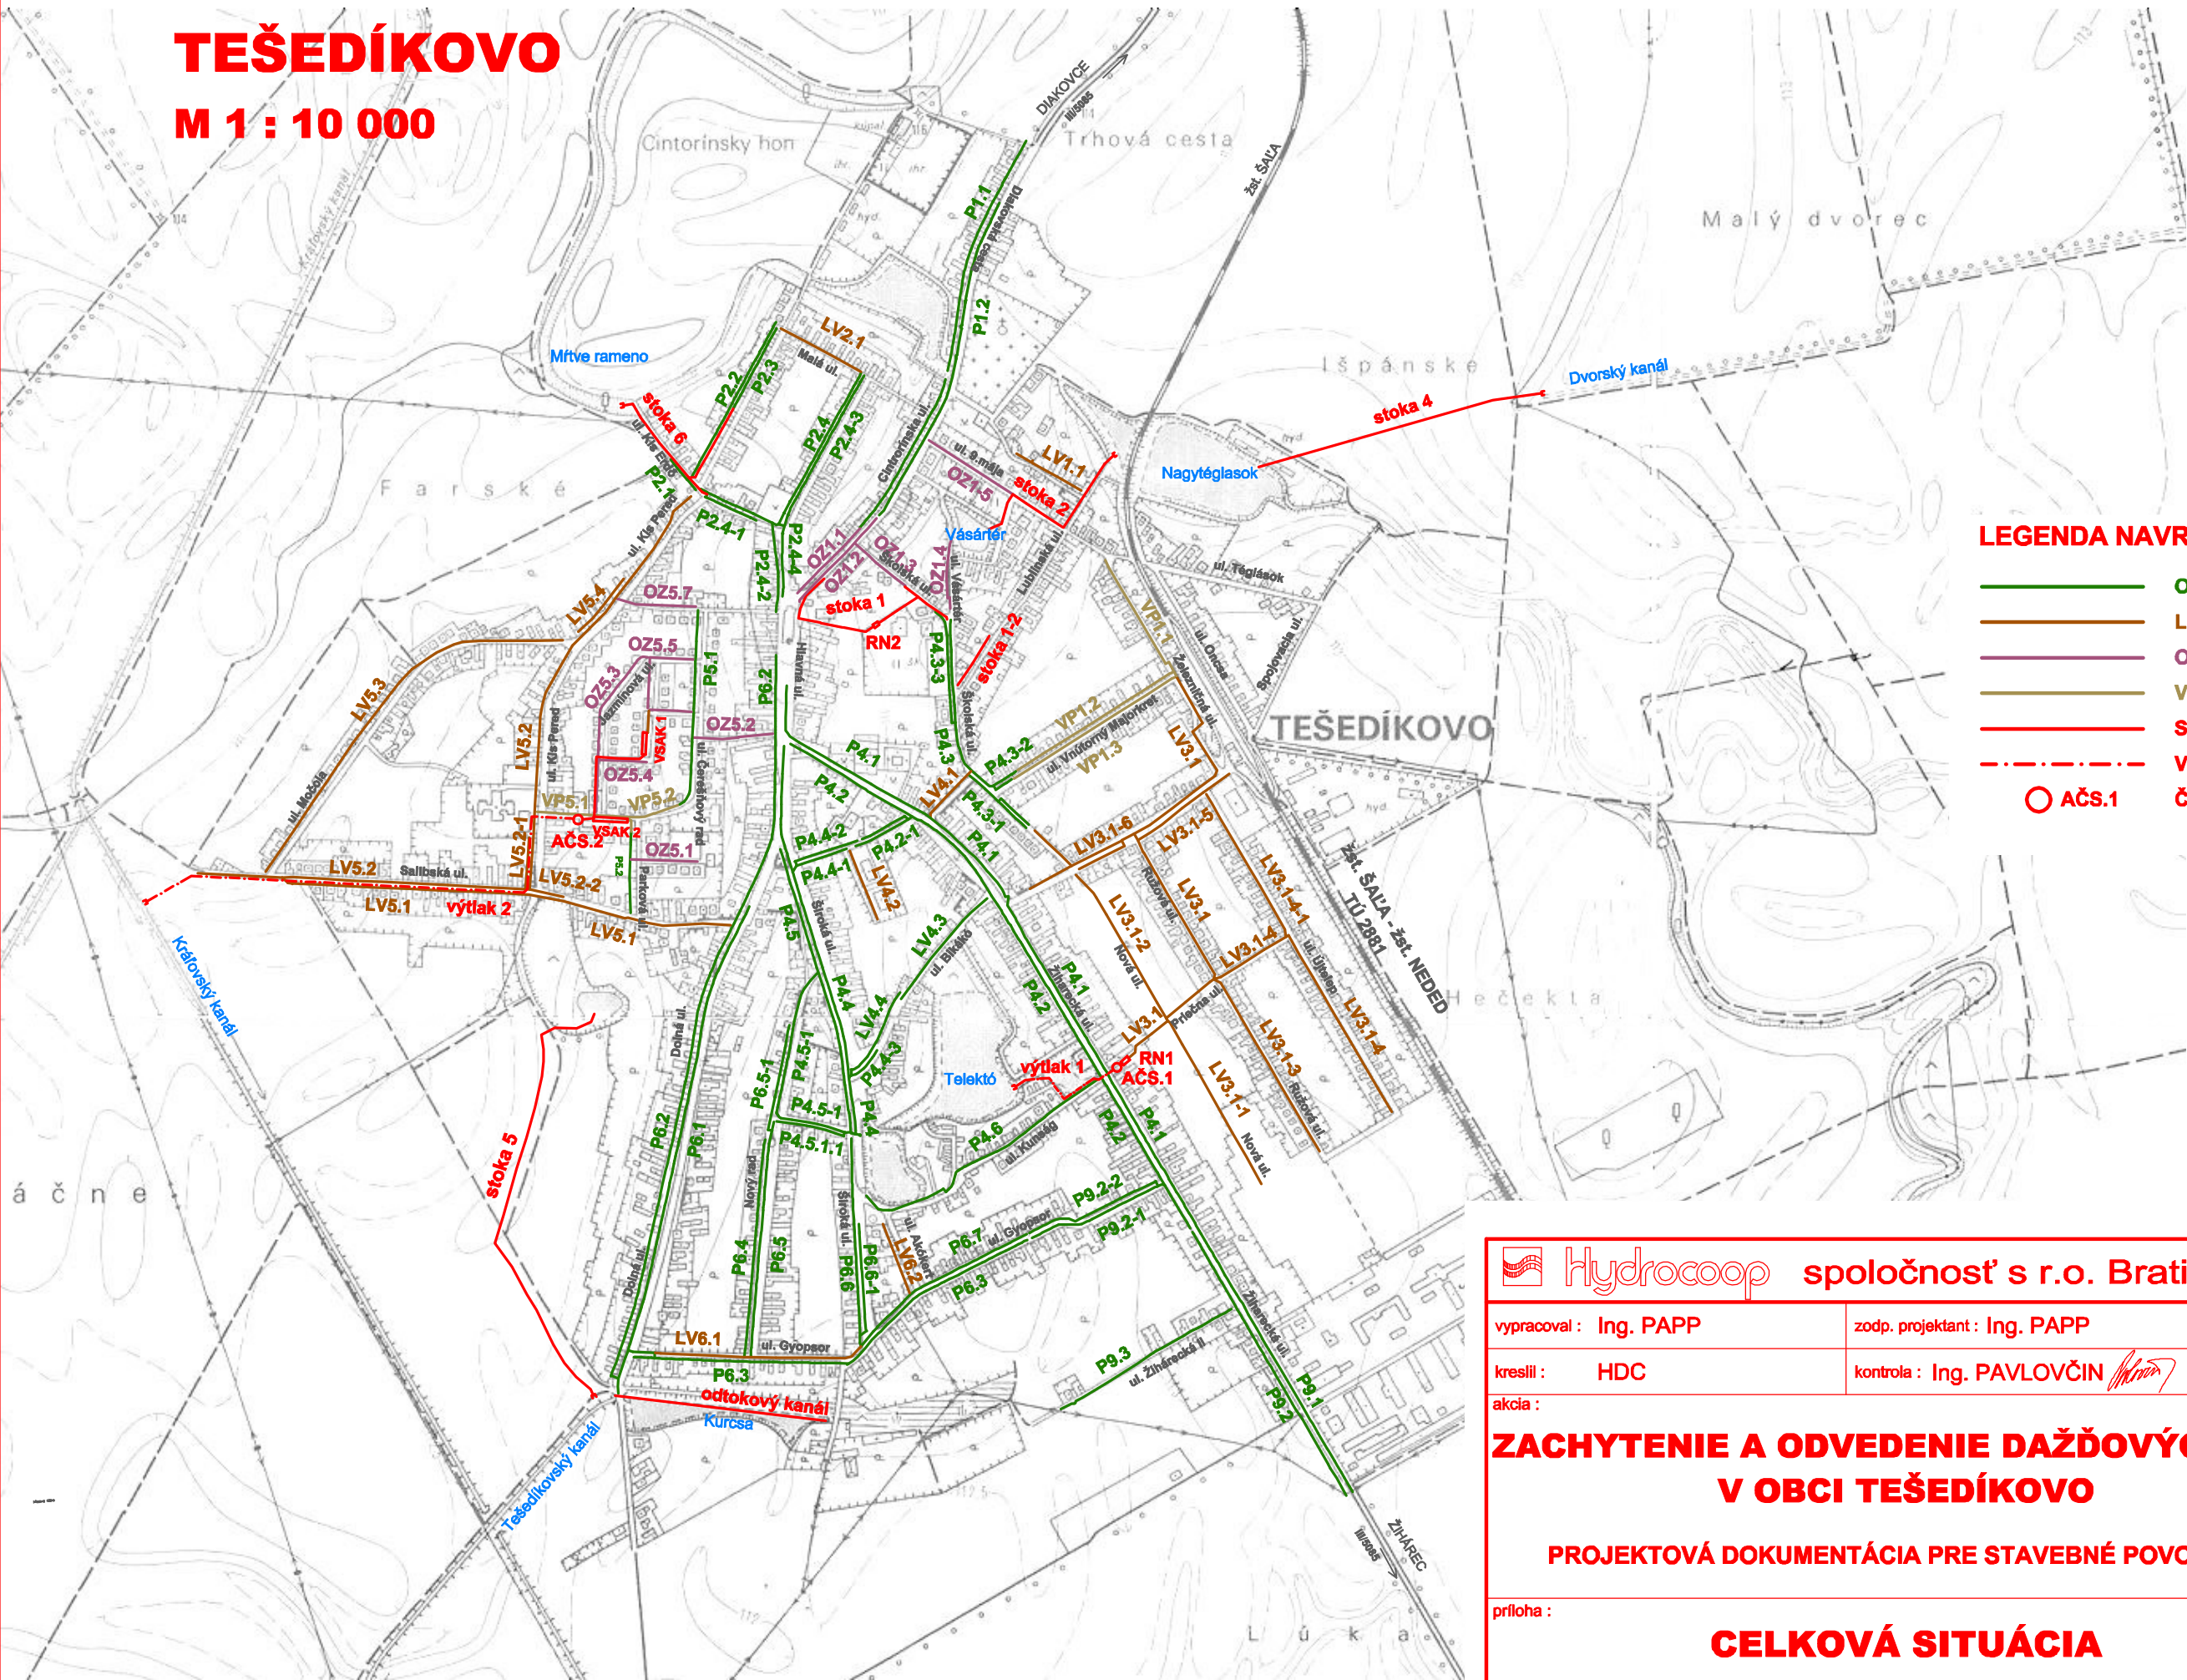

LEGENDA NAVRHOVANÝCH OBJEKTOV:

- ODVODŇOVACIA PRIEKOPA
- LÍNIOVÝ VSAK
- ODVODŇOVACÍ ŽĽAB
- VSAKOVACIA PRIEKOPA
- STOKA
- VÝTLAČNÉ POTRUBIE
- ČERPACIA STANICA

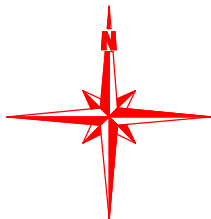

Hydrocoop spoločnosť s r.o. Bratislava				
vypracoval : Ing. PAPP	zodp. projektant : Ing. PAPP	HIP :	Ing. REPÍK 	
kreslil : HDC	kontrola : Ing. PAVLOVČIN 	obstarávateľ :	obec Tešedíkovo	
akcia :			formát :	
ZACHYTENIE A ODVEDENIE DAŽĎOVÝCH VÔD V OBCI TEŠEDÍKOVO PROJEKTOVÁ DOKUMENTÁCIA PRE STAVEBNÉ POVOLENIE príloha : CELKOVÁ SITUÁCIA			dátum :	04. 2015
			stupeň :	DSP
			arch. č. :	31 360
			zák. číslo :	09 - 42 452
			mierka :	1 : 10 000
			číslo prílohy :	C.