


VEREJNOPROSPEŠNÉ STAVBY

1. PRE DOPRAVU
OPRAVUJE SA :
VS 1.1. REALIZÁCIA CHODNÍKOV OKOLO CESTY III/2227
PLATÍ Z ÚPN :
VS 1.3. REALIZÁCIA NAVRHOVANÝCH MIESTNYCH KOMUNIKÁCIÍ,
CHODNÍKOV A PARKOVÍSK
2. PRE TECHNICKÚ VYBAVENOSŤ
PLATÍ Z ÚPN :
VS 2.1. ROZŠÍRENIE ROZVODOV VODY
VS 2.2. ROZŠÍRENIE ROZVODOV KANALIZÁCIE
VS 2.3. ROZŠÍRENIE A ZOKRUHOVANIE ELEKTRICKÝCH ROZVODOV NN
VS 2.4. VYBUDOVANIE NAVRHOVANÝCH TRANSFORMÁTOROVÝCH
STANÍC (TS) A ZOKRUHOVANIE ELEKTRICKÝCH ROZVODOV VN
TS 04 - REG.PRIESTOR OU 20
TS 05 - REG.PRIESTOR OU 21
TS 06 - REG.PRIESTOR OU 07
TS 07 - REG.PRIESTOR OU 04
TS 08 - REG.PRIESTOR OU 18
DOPLŇA SA :
TS 09 - REG.PRIESTOR OU 21 (D2.9)
VS 2.5. ROZŠÍRENIE ROZVODOV PLYNU

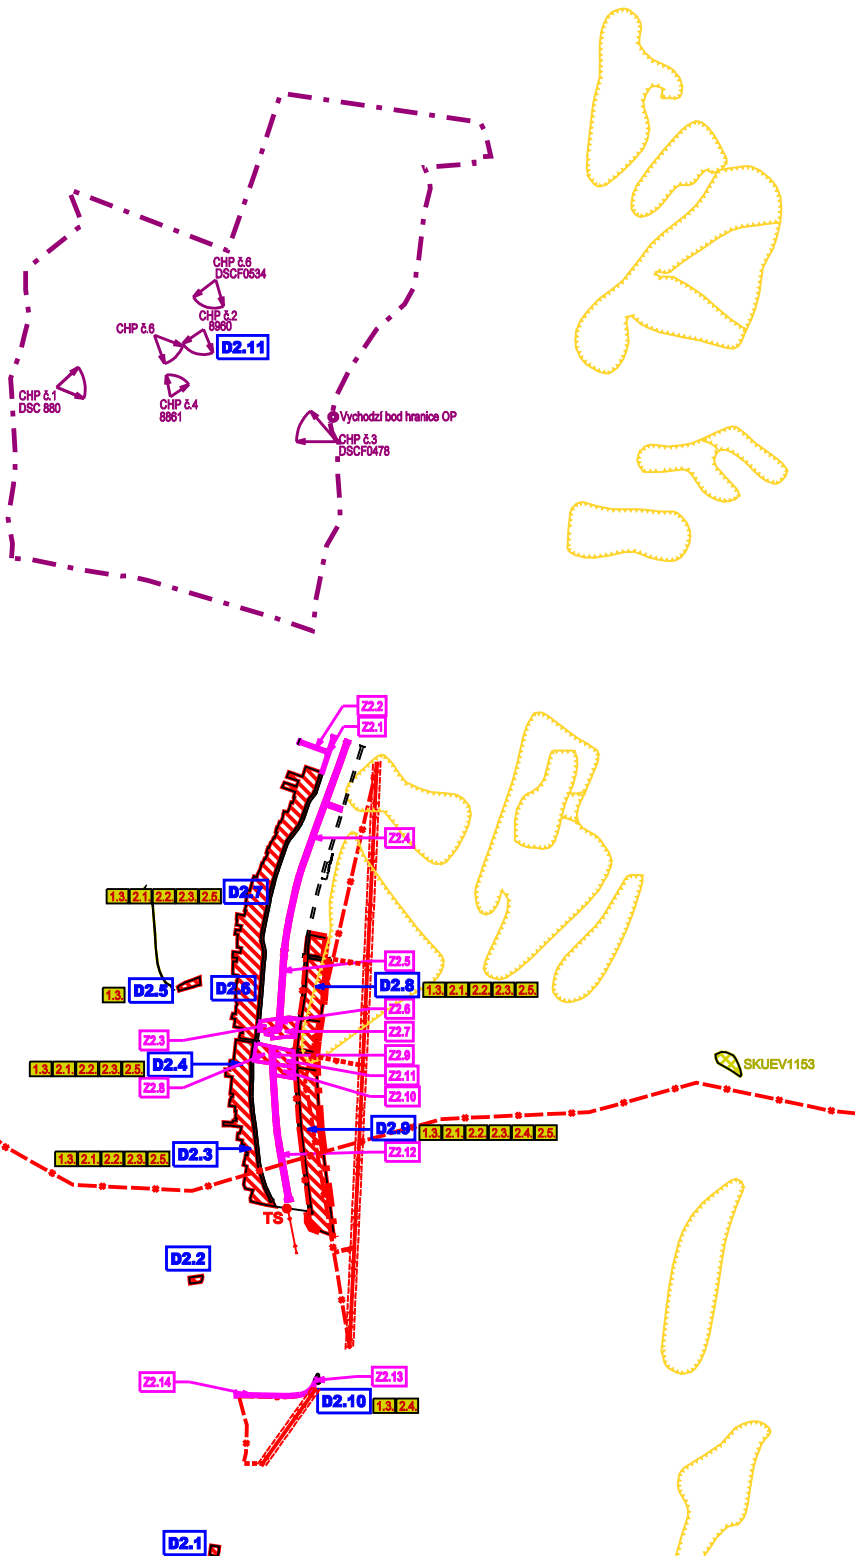

LEGENDA

STAV	NÁVRH	VÝHLAD	
			JAV NA ZRUŠENIE
			ZMENA FUNKCIE
			ČÍSLO ZMENY
			HRANICA SKUTOČNE ZASTAVANÉHO ÚZEMIA
			OZNAČENIE DOPLNENÝCH LOKALÍT
			PLOCHA ZASTAVANÉHO ÚZEMIA
			KOMUNIKÁCIE
			SVAHOVÉ DEFORMÁCIE - ZOSUVY
			HRANICA OCHRANNÉHO PÁSMA NKP
			CHRÁNENÝ POHľad
			TRANSFORMÁTOROVÁ STANICA
			VZDUŠNÉ VEDENIE ELEKTRICKEJ ENERGIE VN 22KV
			KÁBLOVÉ VEDENIE ELEKTRICKEJ ENERGIE VN 22KV
			CHU NATURA 2000 - SKUEV0253,SKUEV1153
			OZNAČENIE VEREJNOPROSPEŠNÝCH STAVIEB