


LEGENDA

STAV	NÁVRH	VÝHLAD	
			ROZSAH ZMIEN A DOPLNKOV 03
			HRANICA NAVRHOVANEJ ZASTAVANOSTI ÚZEMIA PODĽA § 139a) ods.8 STAVEBNÉHO ZÁKONA
			OBSLUŽNÉ A PRÍSTUPOVÉ KOMUNIKÁCIE
			HLAVNÉ PEŠIE CHODNÍKY A PRIESTRANSTVÁ
			HLAVNÉ PEŠIE CHODNÍKY NA ZRUŠENIE
			PLOCHY POZEMKOV RODINNÝCH DOMOV
			PLOCHY POZEMKOV BYTOVÝCH DOMOV
			PLOCHY POZEMKOV OBČIANSKEHO VYBAVENIA
			PLOCHY POZEMKOV VEREJNÉHO TECHNICKÉHO VYBAVENIA
			VEREJNÁ ZELEN
			BIOKORIDOR MIESTNEHO VÝZNAMU

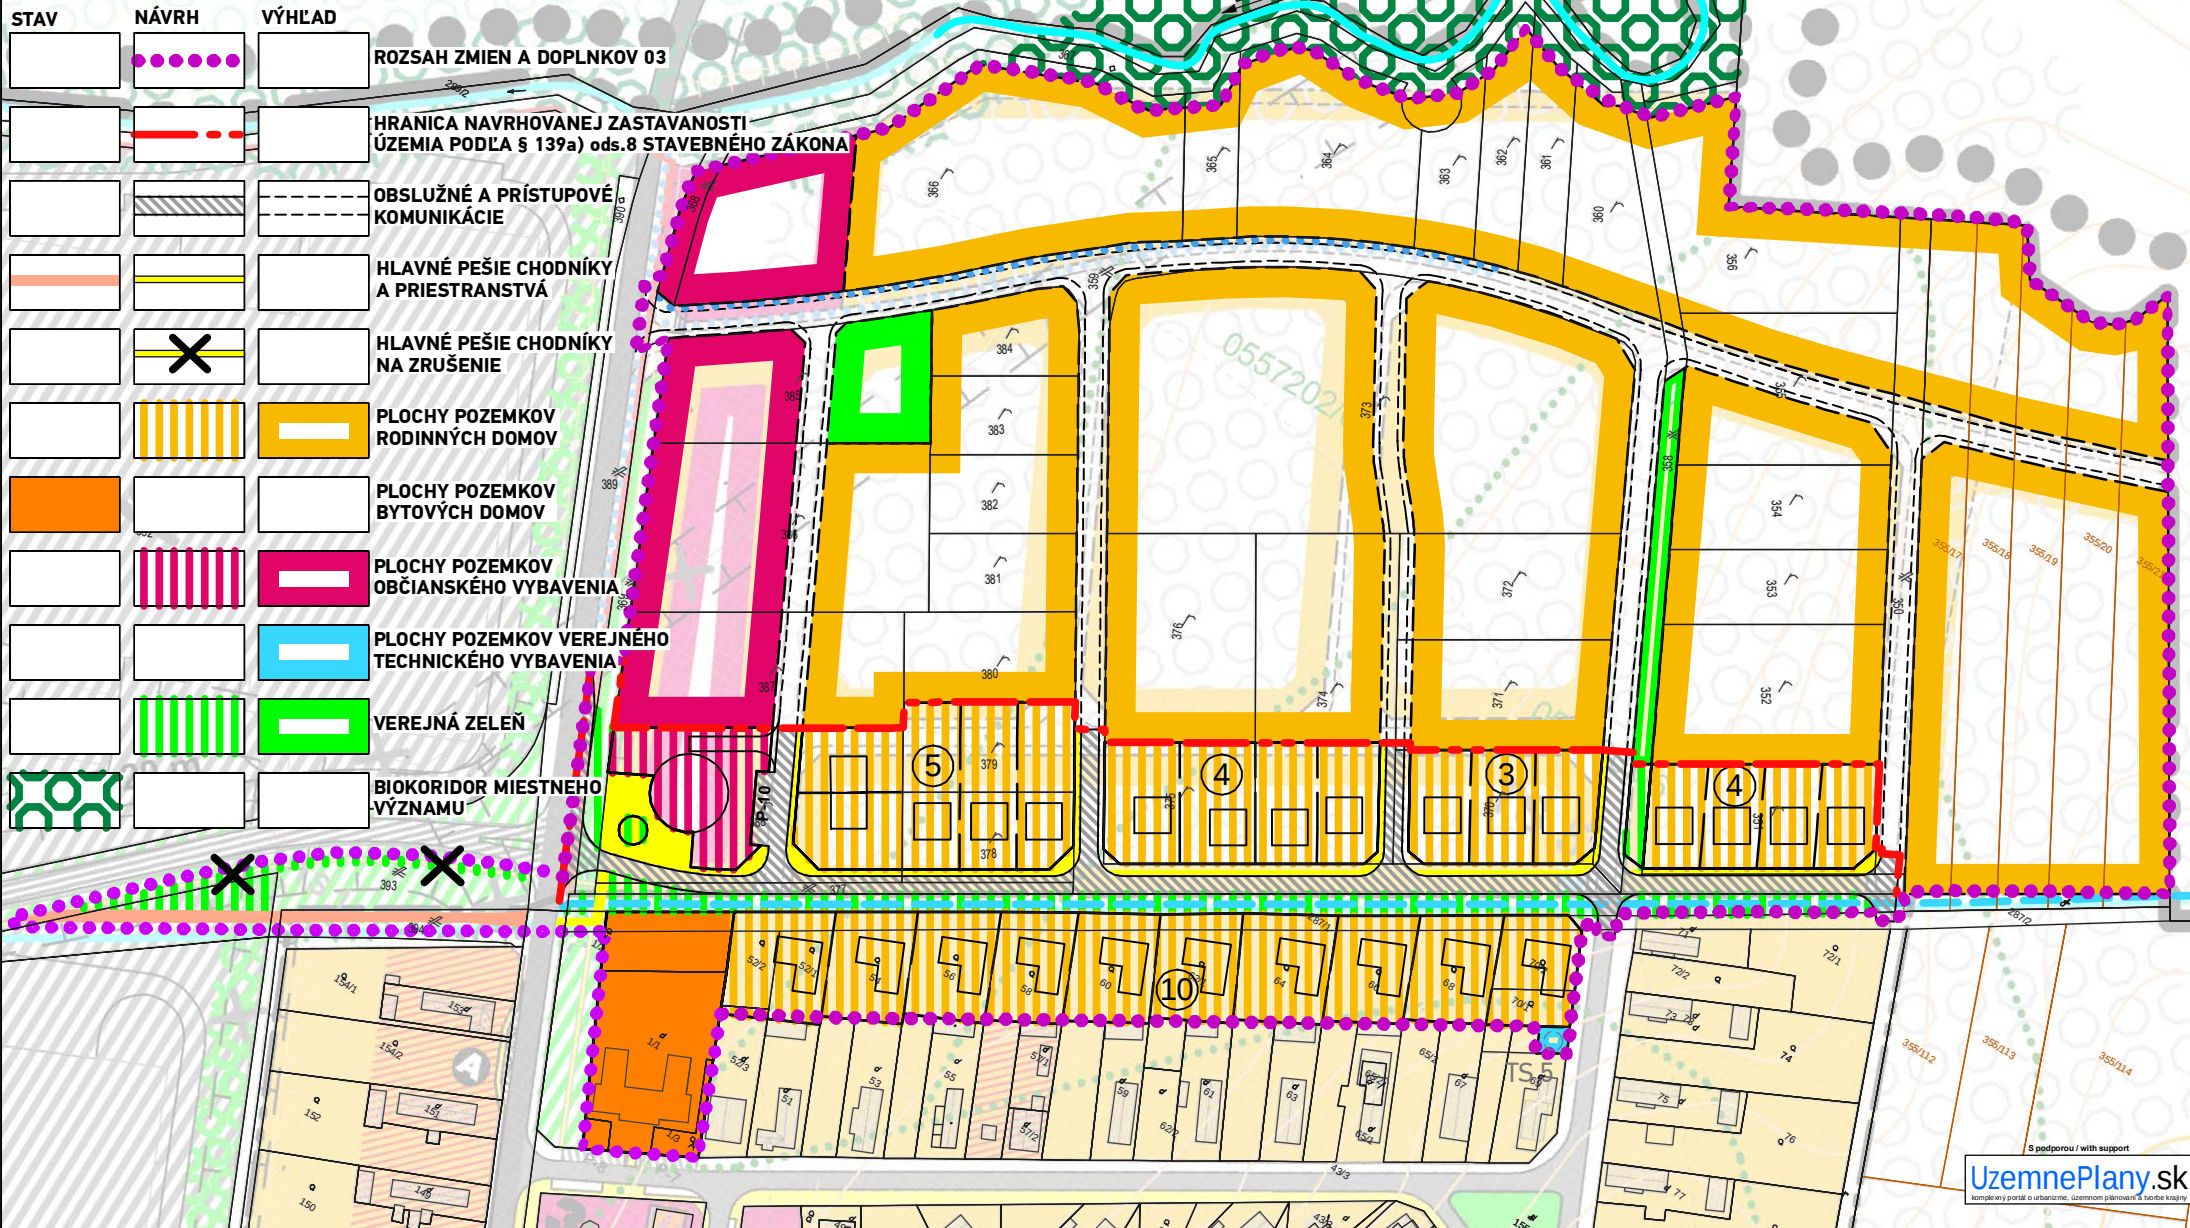

ÚPN OBCE NOVÁ POLHORA - Zmeny a doplnky 03

SCHVAĽOVACÍ ORGÁN: **OBECNÉ ZASTUPITELSTVO NOVÁ POLHORA**
 ČÍSLO UZNESENIA:
 DÁTUM SCHVÁLENIA:
 ZÁVÄZNÁ ČASŤ VYHLÁSENÁ VZN Č.:

PEČIATKA

STAROSTA OBCE
 NOVÁ POLHORA
ANTON ŠIMČÁK

NÁZOV VÝKRESU:

KOMPLEXNÝ VÝKRES PRIESTOROVÉHO USPORIADANIA A FUNKČNÉHO VYUŽÍVANIA ÚZEMIA

atrium
 ARCHITEKTI
 Mlynská 27, 040 01 Košice
 T/F: +421 55 62 315 87
 architekti@atriumstudio.sk
 www.atriumstudio.sk


NÁZOV / ČÍSLO LOKALITY PRE ZaD:

lokality - "Balka"

Č.V. PÔVODNEJ ÚPD:

3

1:2 500

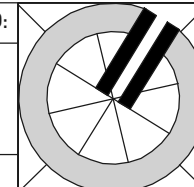

Č.V. ZaD 03:

2

UzemnePlany.sk
 komplexný portál o urbanizme, územnom plánovaní a stavebníctve