


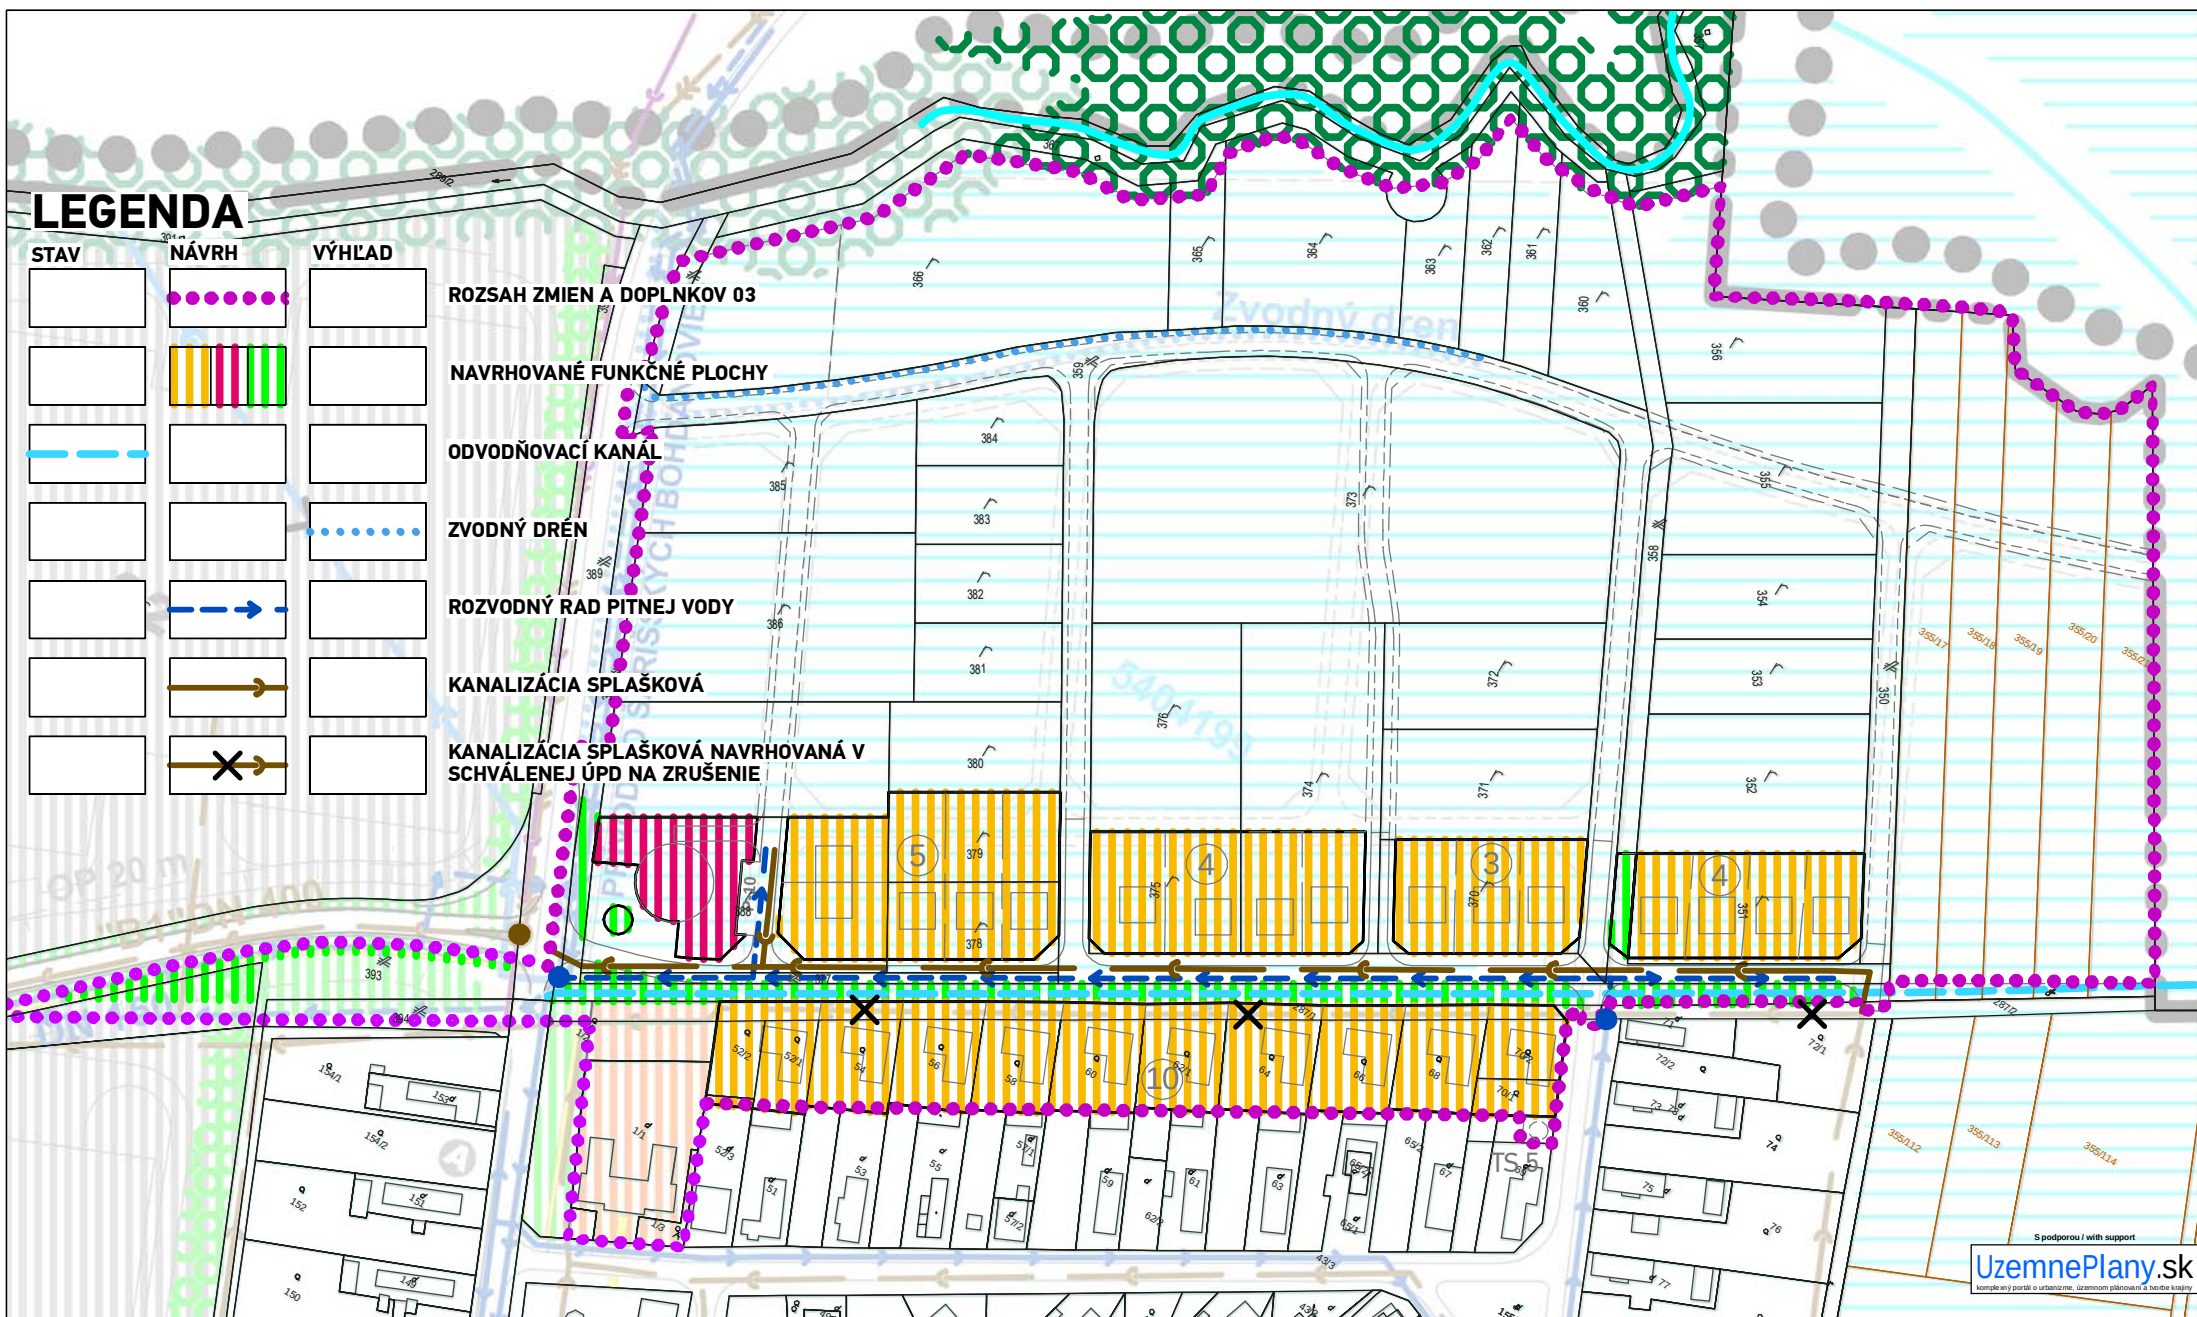

LEGENDA

STAV	NÁVRH	VÝHLAD

ROZSAH ZMIEN A DOPLNKOV 03

NAVRHOVANÉ FUNKČNÉ PLOCHY

ODVODŇOVACÍ KANÁL

ZVODNÝ DRÉN

ROZVODNÝ RAD PITNEJ VODY

KANALIZÁCIA SPLAŠKOVÁ

KANALIZÁCIA SPLAŠKOVÁ NAVRHOVANÁ V SCHVÁLENEJ ÚPD NA ZRUŠENIE

ÚPN OBCE NOVÁ POLHORA - Zmeny a doplnky 03

SCHVAĽOVACÍ ORGÁN: **OBCENÉ ZASTUPITELSTVO NOVÁ POLHORA**
ČÍSLO UZNESENIA:
DÁTUM SCHVÁLENIA:
ZÁVÄZNÁ ČASŤ VYHLÁSENÁ VZN Č.:



PEČIATKA

STAROSTA OBCE
NOVÁ POLHORA
ANTON ŠIMČÁK


SCHVAĽOVACIA DOLŽKA

NÁZOV VYKRESU:
VÝKRES VEREJNÉHO TECHNICKÉHO VYBAVENIA: ZÁSOBOVANIE PITNOU VODOU, ODKANALIZOVANIE, VODNÉ TOKY

ARCHITEKTI
Mlynská 27, 040 01 Košice
T/F: +421 55 62 315 87
architekti@atriumstudio.sk
www.atriumstudio.sk

NÁZOV / ČÍSLO LOKALITY PRE ZaD:
lokalita - "Balka"

Č.V. PŮVODNEJ ÚPD:
4a
1 : 2 5 0 0

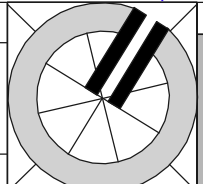

Č.V. ZaD 03:
3

UzemnePlany.sk
Kancelária architekta a urbanistu, s.r.o.