
REZ:A-A

M 1:500

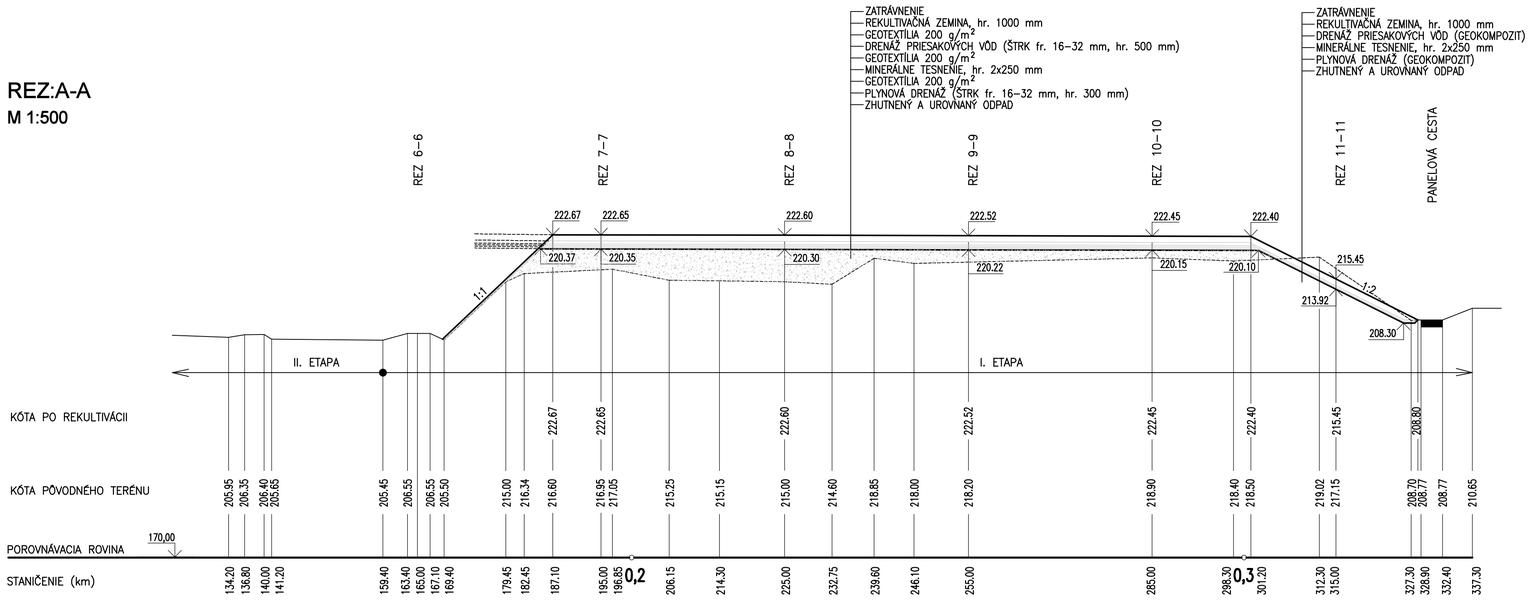

VÝŠKOVÝ SYSTÉM: Bpv

Hydrocoop spoločnosť s r.o. Bratislava					
vypracoval:	Ing. FUKSA	HIP:	Ing. SLEZÁK	formát:	4 A4
zodp. proj.:	Ing. FUKSA	kontrola:	Ing. NEUPAUER	dátum:	10. 2015
investor :	SKLÁDKA CEROVÁ, spol. s r.o. CEROVÁ			stupeň:	PS-SP
akcia:	SKLÁDKA ODPADOV CEROVÁ UZATVORENIE A REKULTIVÁCIA SKLÁDKY PROJEKT STAVBY PRE STAVEBNÉ POVOLENIE			č.zákazky:	09 - 52 509
				arch.číslo:	31 382
				mierka:	1:500
príloha:	E. DOKUMENTÁCIA STAVEBNÝCH OBJEKTOV POZDĹŽNY REZ A-A			č.prílohy:	E.4